



Les présents plans sont exclusivement destinés à la Demande d'Autorisation Environnementale. Ils ne sont pas des plans d'exécution et ne peuvent donc en aucun cas être directement utilisés pour réaliser la construction. Toute reproduction même partielle interdite sans accord écrit du maître d'oeuvre.

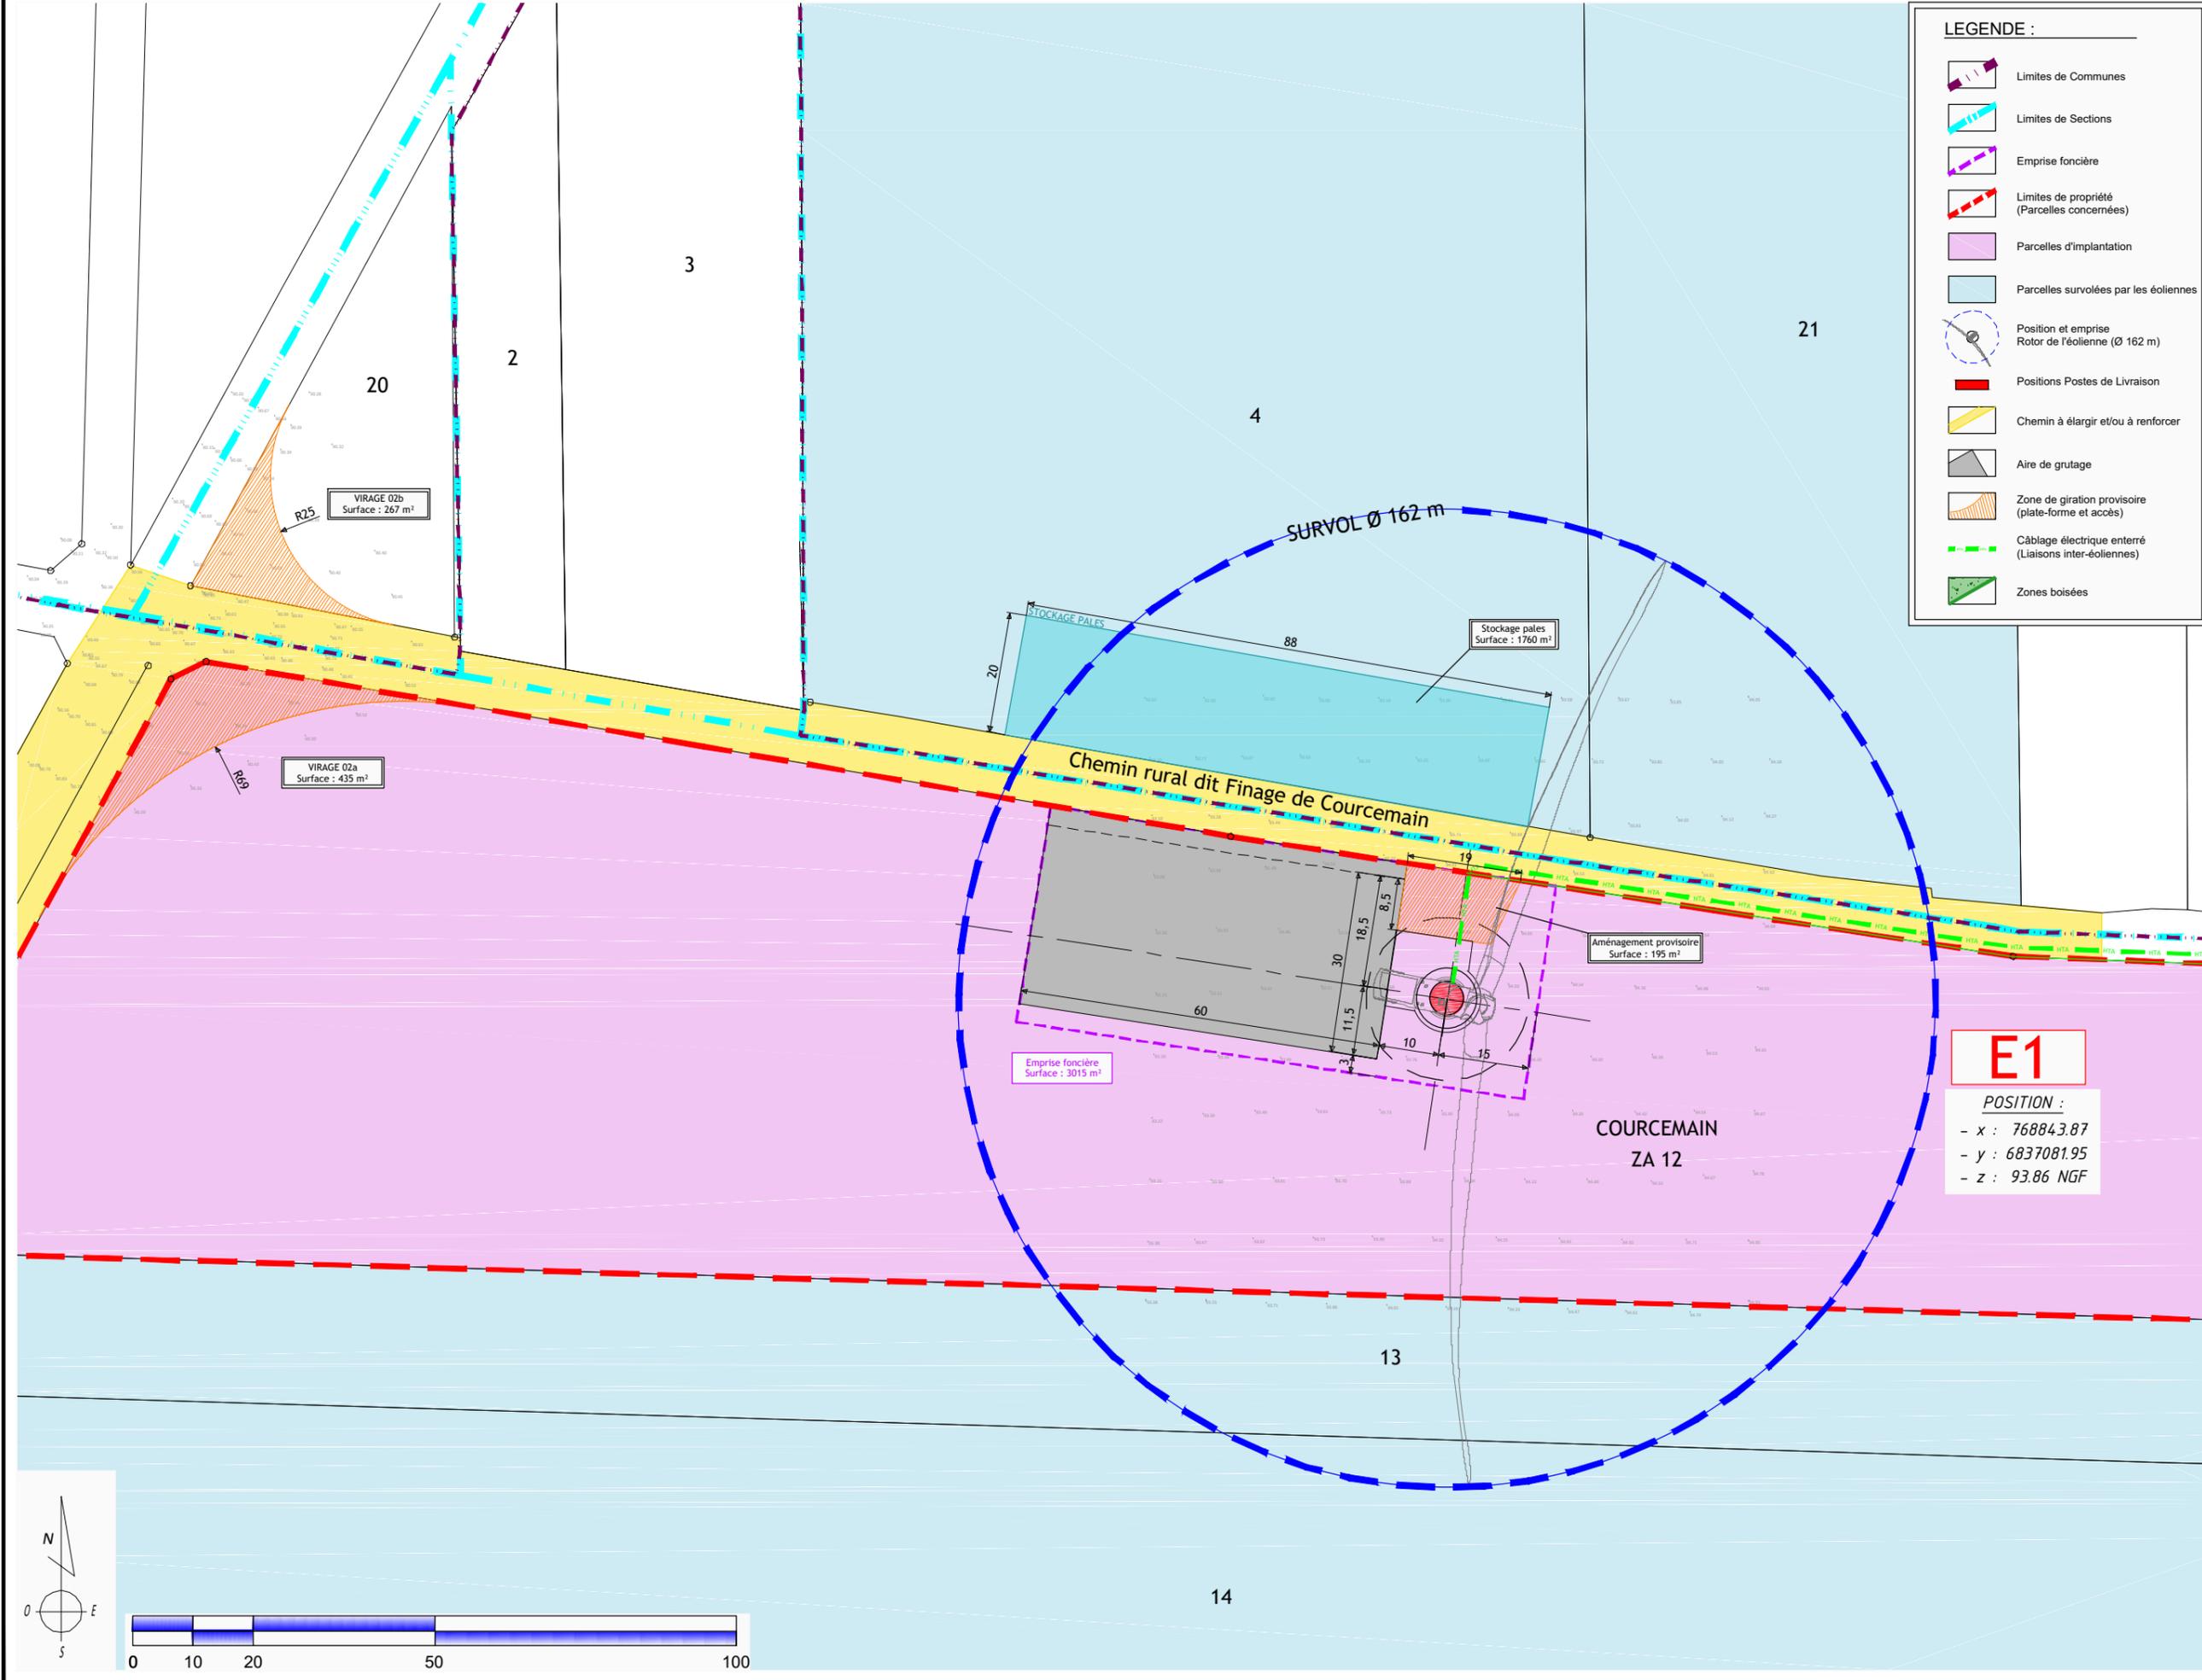

LEGENDE :


- Limites de Communes
- Limites de Sections
- Emprise foncière
- Limites de propriété (Parcelles concernées)
- Parcelles d'implantation
- Parcelles survolées par les éoliennes
- Position et emprise Rotor de l'éolienne (Ø 162 m)
- Positions Postes de Livraison
- Chemin à élargir et/ou à renforcer
- Aire de grutage
- Zone de giration provisoire (plate-forme et accès)
- Câblage électrique enterré (Liaisons inter-éoliennes)
- Zones boisées

E1
POSITION :
 - x : 768843.87
 - y : 6837081.95
 - z : 93.86 NGF

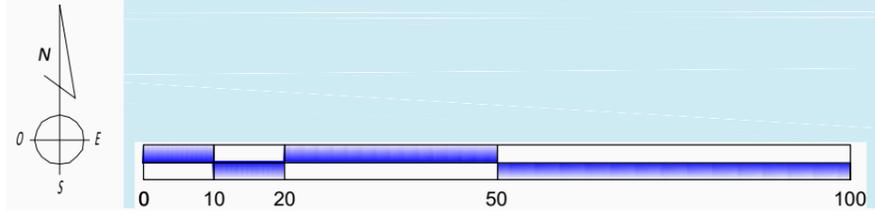

<p>MAITRE D'OUVRAGE : Elicio France SAS 30 Boulevard Richard LENOIR 75011 PARIS www.elicio-france.fr</p>	<p>BUREAU D'ETUDES : ASTECA SAS Zone ECO-PARC - OCEANIS - Bâtiment 1A 35, rue Haroun Tazieff 54 320 MAXEVILLE Tél. 03 83 54 04 69</p>
<p>PROJET ÉOLIEN DE LA CRAYERE Commune de COURCEMAIN</p>	<p>PLAN DE MASSE - E1 Eolienne E1 - 1/1000°</p>
<p>AE 07</p>	<p>05/04/2023</p>



Les présents plans sont exclusivement destinés à la Demande d'Autorisation Environnementale. Ils ne sont pas des plans d'exécution et ne peuvent donc en aucun cas être directement utilisés pour réaliser la construction. Toute reproduction même partielle interdite sans accord écrit du maître d'oeuvre.

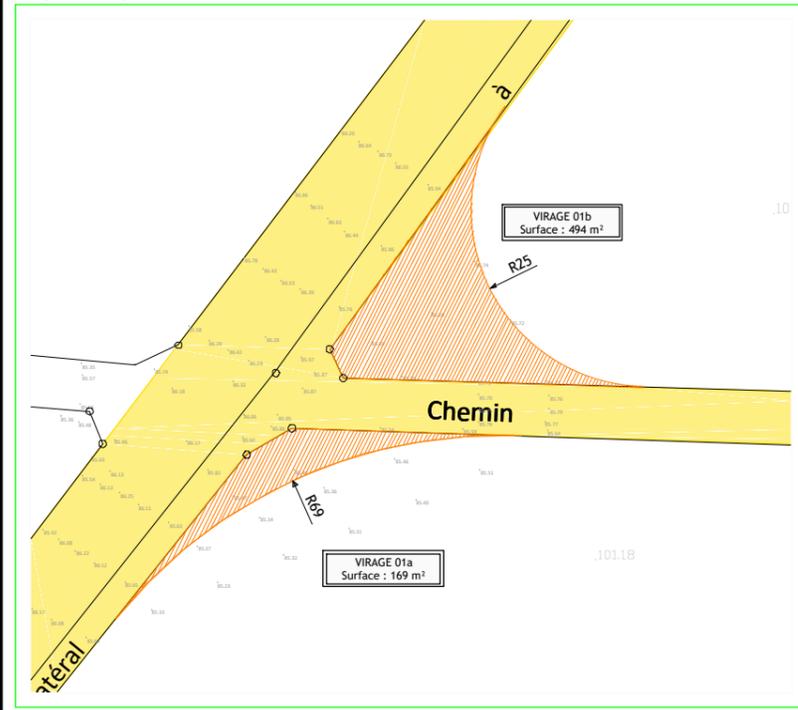

Virages 01a / 01b

LEGENDE :

- Limites de Communes
- Limites de Sections
- Emprise foncière
- Limites de propriété (Parcelles concernées)
- Parcelles d'implantation
- Parcelles survolées par les éoliennes
- Position et emprise Rotor de l'éolienne (Ø 162 m)
- Positions Postes de Livraison
- Chemin à élargir et/ou à renforcer
- Aire de grutage
- Zone de giration provisoire (plate-forme et accès)
- Câblage électrique enterré (Liaisons inter-éoliennes)
- Zones boisées

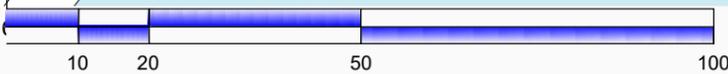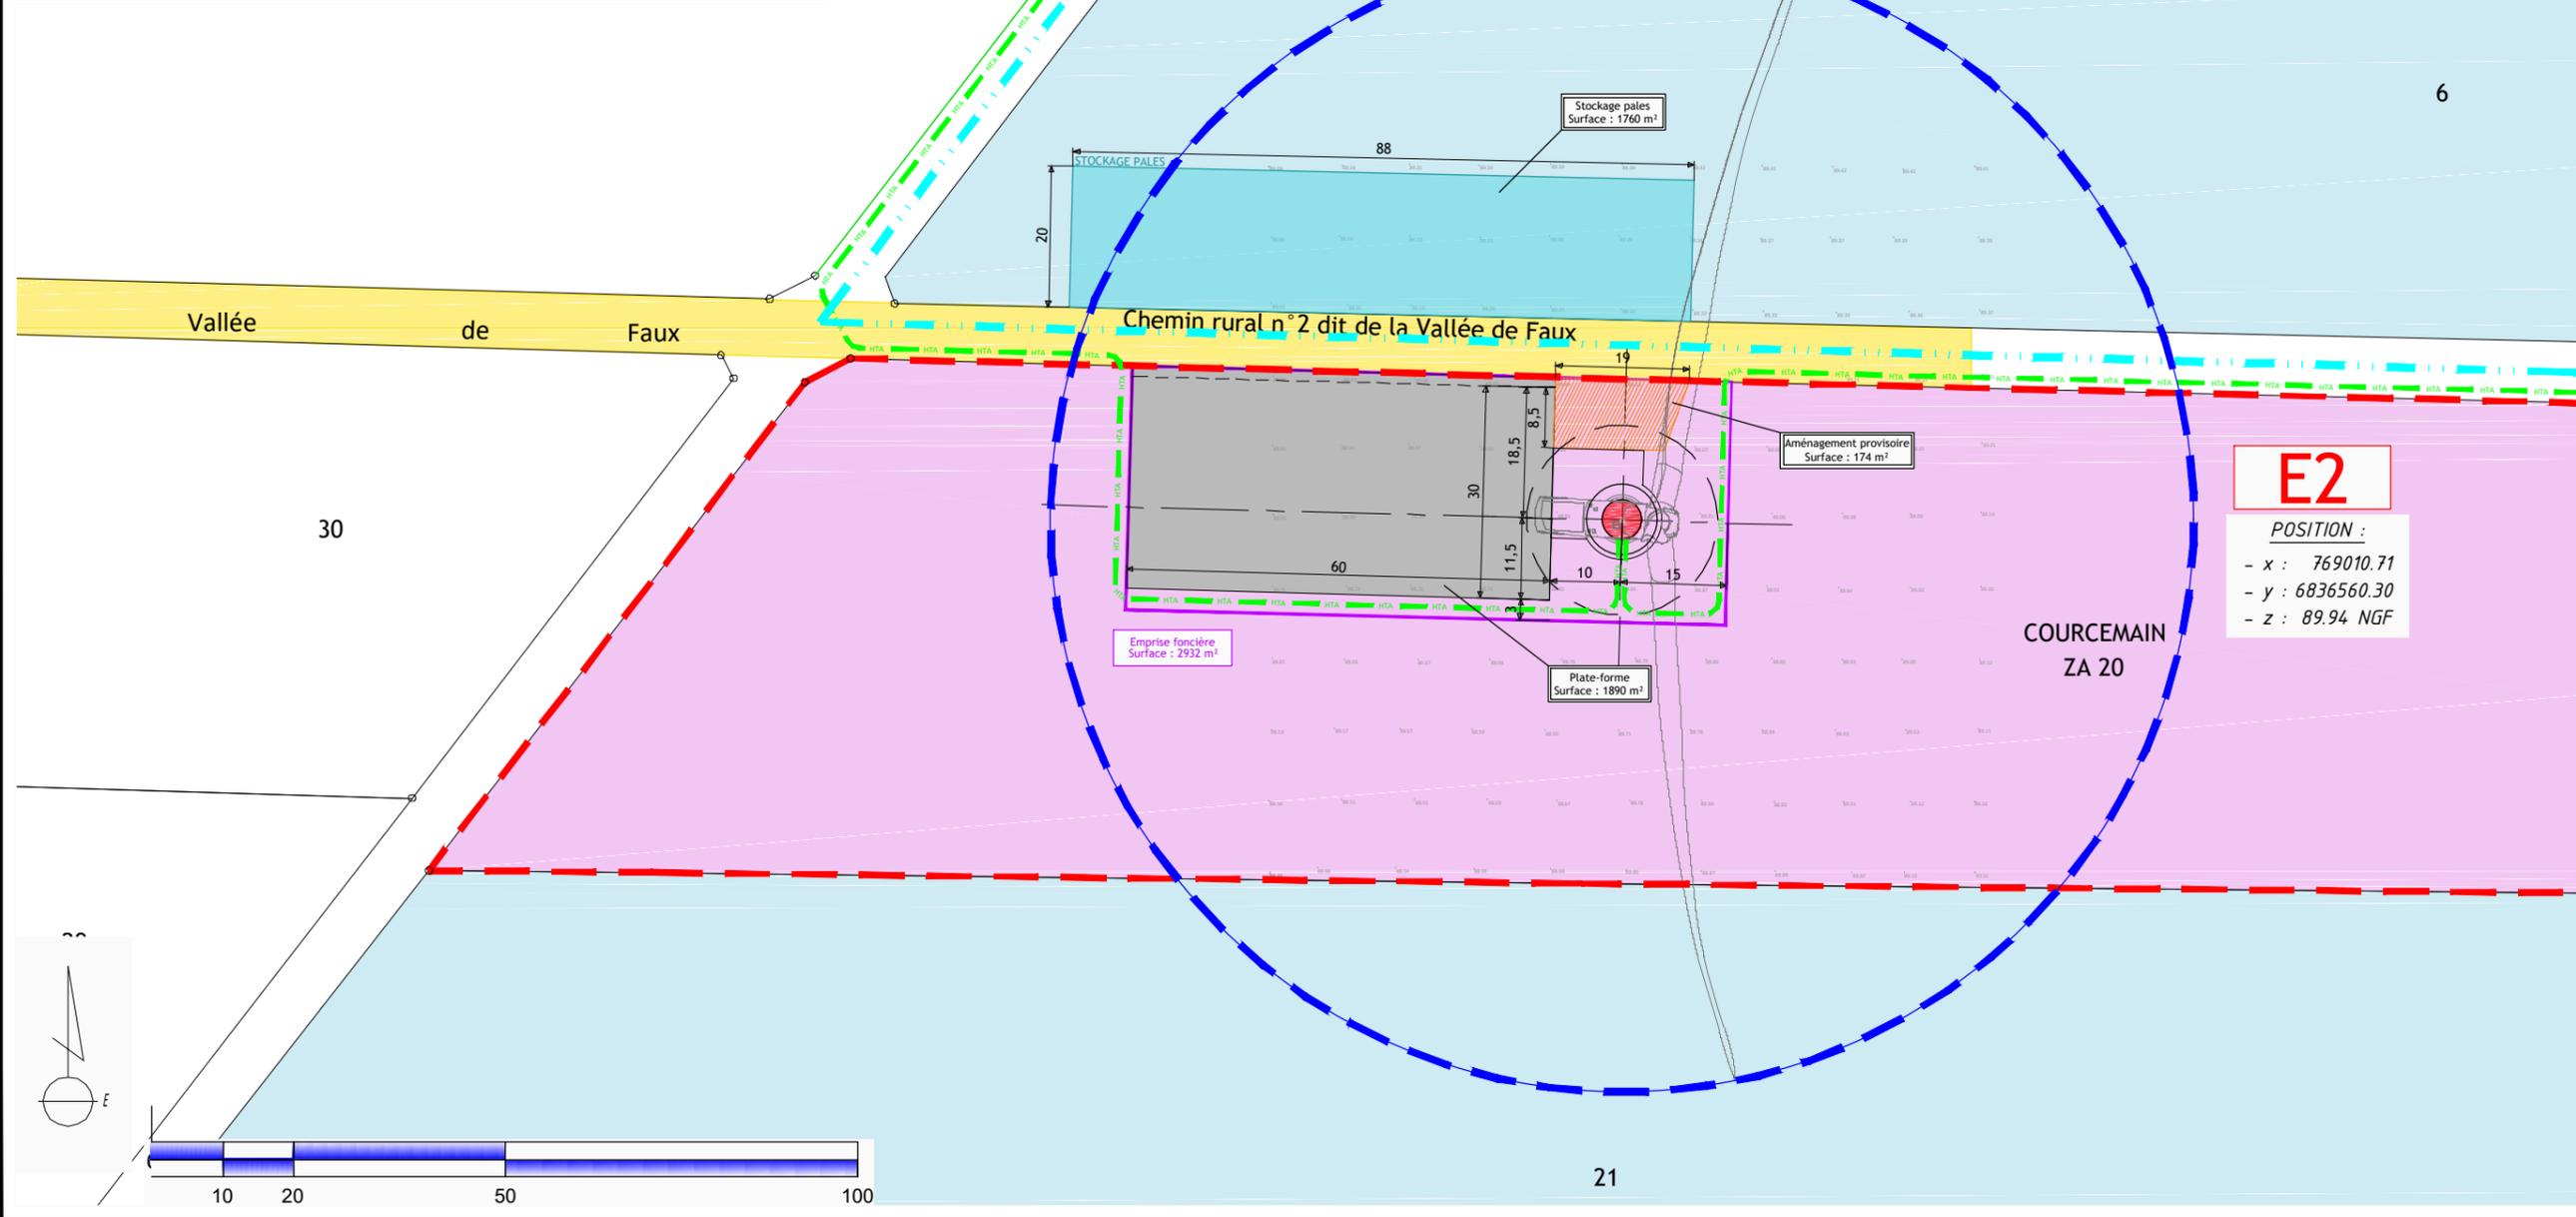

<p>MAITRE DOUVREAGE :</p> <p>Elicio France SAS 30 Boulevard Richard LENOIR 75011 PARIS www.elicio-france.fr</p>	<p>BUREAU D'ETUDES :</p> <p>ASTECA SAS Zone ECO-PARC - OCEANIS - Bâtiment 1A 35, rue Férroux Tazieff 54 320 MAXEVILLE Tél. 03 83 54 04 69</p>
<p>PROJET ÉOLIEN DE LA CRAYERE Commune de COURCEMAIN</p>	<p>PLAN DE MASSE - E2 Eolienne E2 - 1/1000°</p>
<p>AE 08</p>	<p>05/04/2023</p>



LEGENDE :

- Limites de Communes
- Limites de Sections
- Emprise foncière
- Limites de propriété (Parcelles concernées)
- Parcelles d'implantation
- Parcelles survolées par les éoliennes
- Position et emprise Rotor de l'éolienne (Ø 162 m)
- Positions Postes de Livraison
- Chemin à élargir et/ou à renforcer
- Aire de grutage
- Zone de giration provisoire (plate-forme et accès)
- Câblage électrique enterré (Liaisons inter-éoliennes)
- Zones boisées

E3
 POSITION :
 - x : 769043.29
 - y : 6836018.71
 - z : 92.65 NGF

<p>MAITRE D'OUVRAGE : Elicio France SAS 30 Boulevard Richard LENOIR 75011 PARIS www.elicio-france.fr</p>	<p>BUREAU D'ETUDES : ASTECA SAS Zone ECOPARC - OCEANIS - Bâtiment 1A 35 rue Haroun Tazieff 54-320 MAXEVILLE Tél. 03 83 540469</p>
<p>PROJET ÉOLIEN DE LA CRAYERE Commune de COURCEMAIN</p>	<p>PLAN DE MASSE - E3 Eolienne E3 - 1/1000°</p>
<p>AE 09</p>	<p>05/04/2023</p>



MAITRE D'OUVRAGE :
Elicio France SAS
30 Boulevard Richard LENOIR
75011 PARIS
www.elicio-france.fr

BUREAU D'ETUDES :
ASTECA SAS
Zone ECOPARC - OCEANIS - Bâtiment 1A
35, rue Heroun Tazleff
54 320 MAXEVILLE
Tél. 03 83 54 04 69




PROJET ÉOLIEN DE LA CRAYERE
Commune de COURCEMAIN

PLAN DE MASSE - E4
Eolienne E4 - 1/1000°

AE
10

05/04/2023

E1

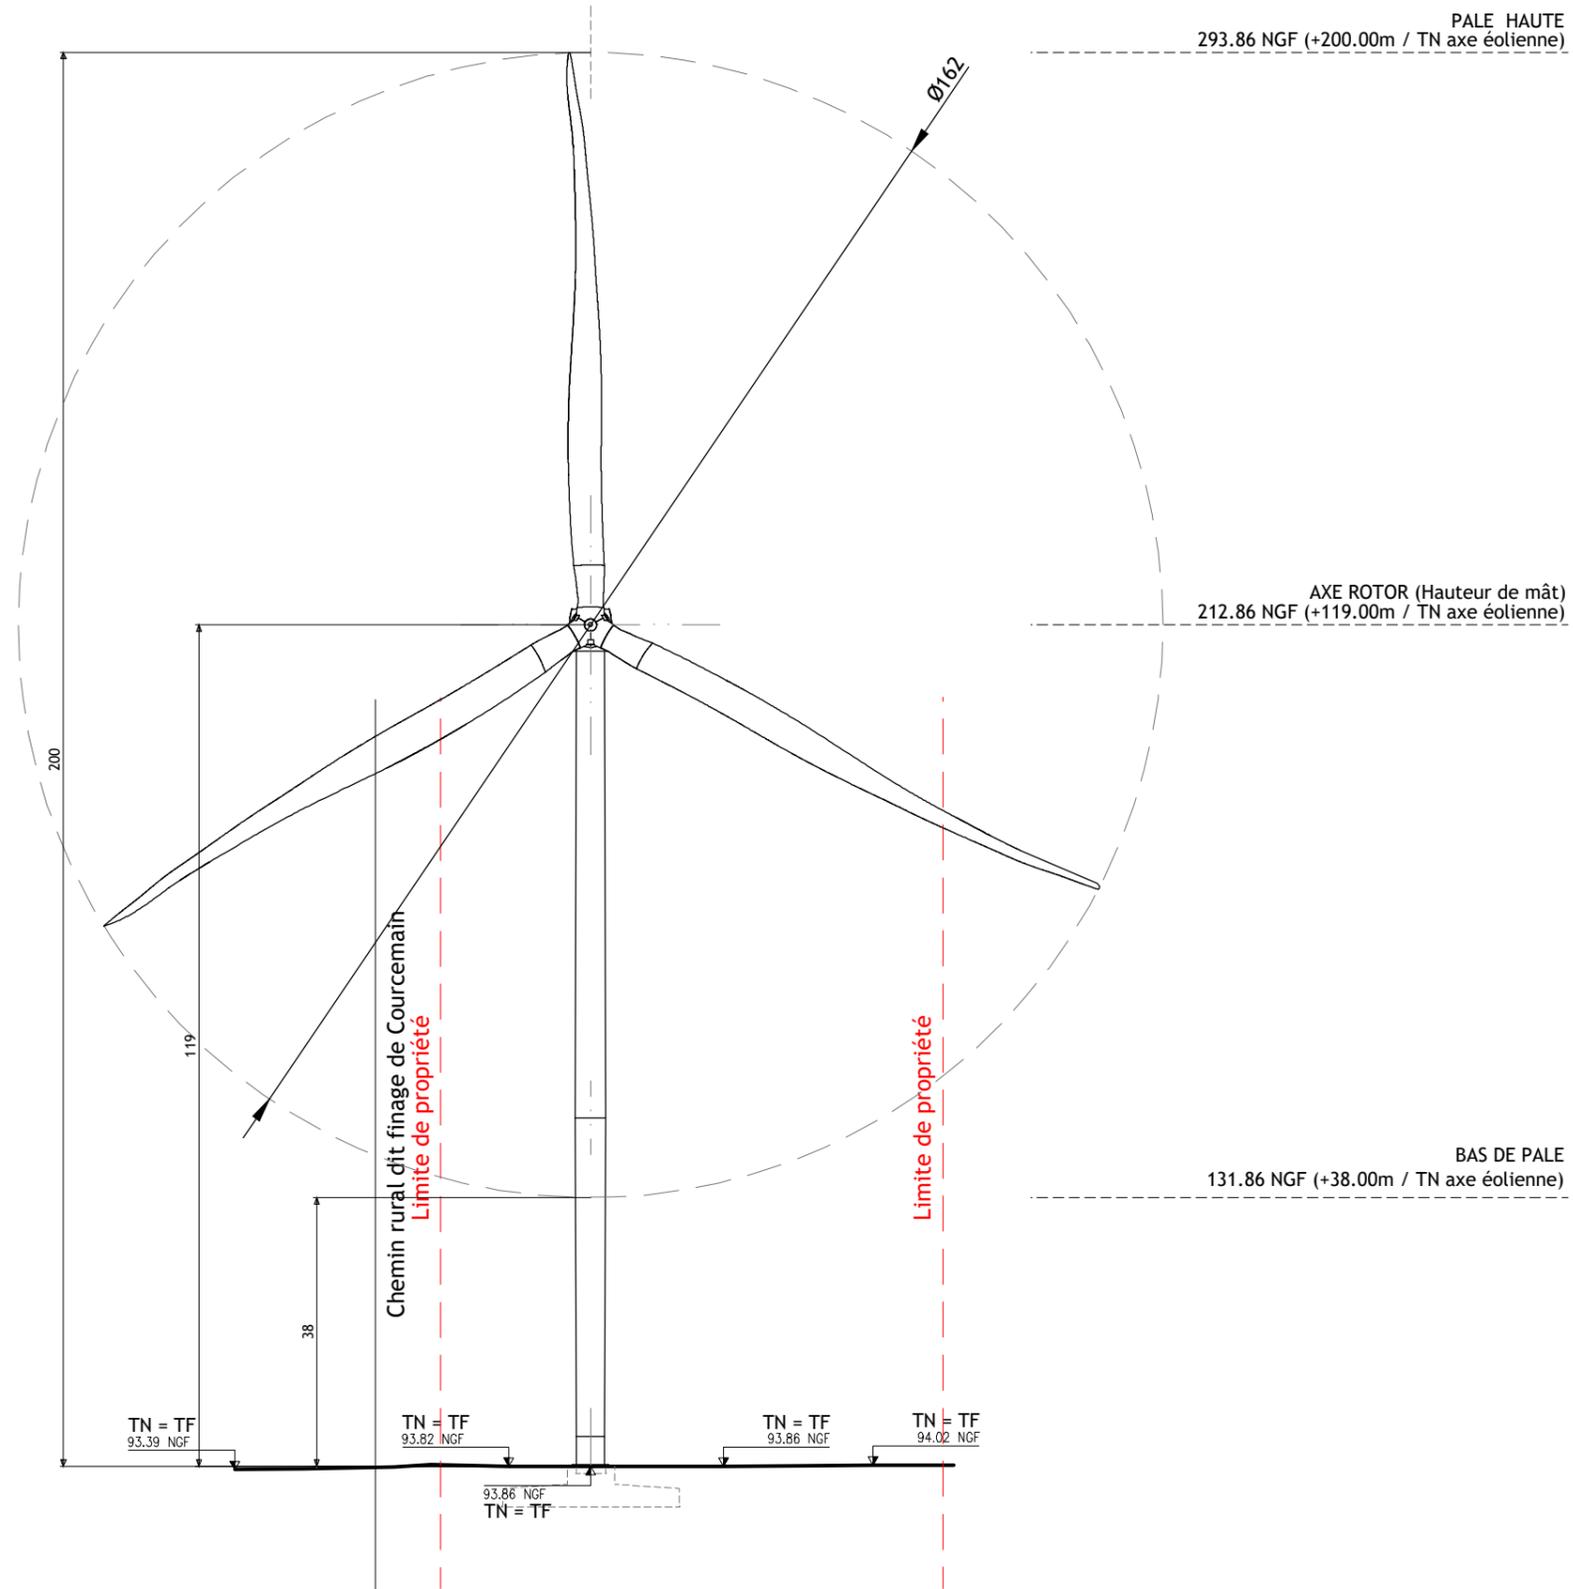

MAITRE D'OUVRAGE :
Elicio France SAS
30 Boulevard Richard LENOIR
75011 PARIS
www.elicio-france.fr

BUREAU D'ETUDES :
ASTECA SAS
Zone ECO-PARC - OCEANIS - Bâtiment 1A
35, rue Heroun Tazleff
54 320 MAXEVILLE
Tél. 03 83 54 04 69




PROJET ÉOLIEN DE LA CRAYERE
Commune de COURCEMAIN

Élévation/Profil - Eolienne E1
1 / 1000 °

**AE
11**

05/04/2023

E2

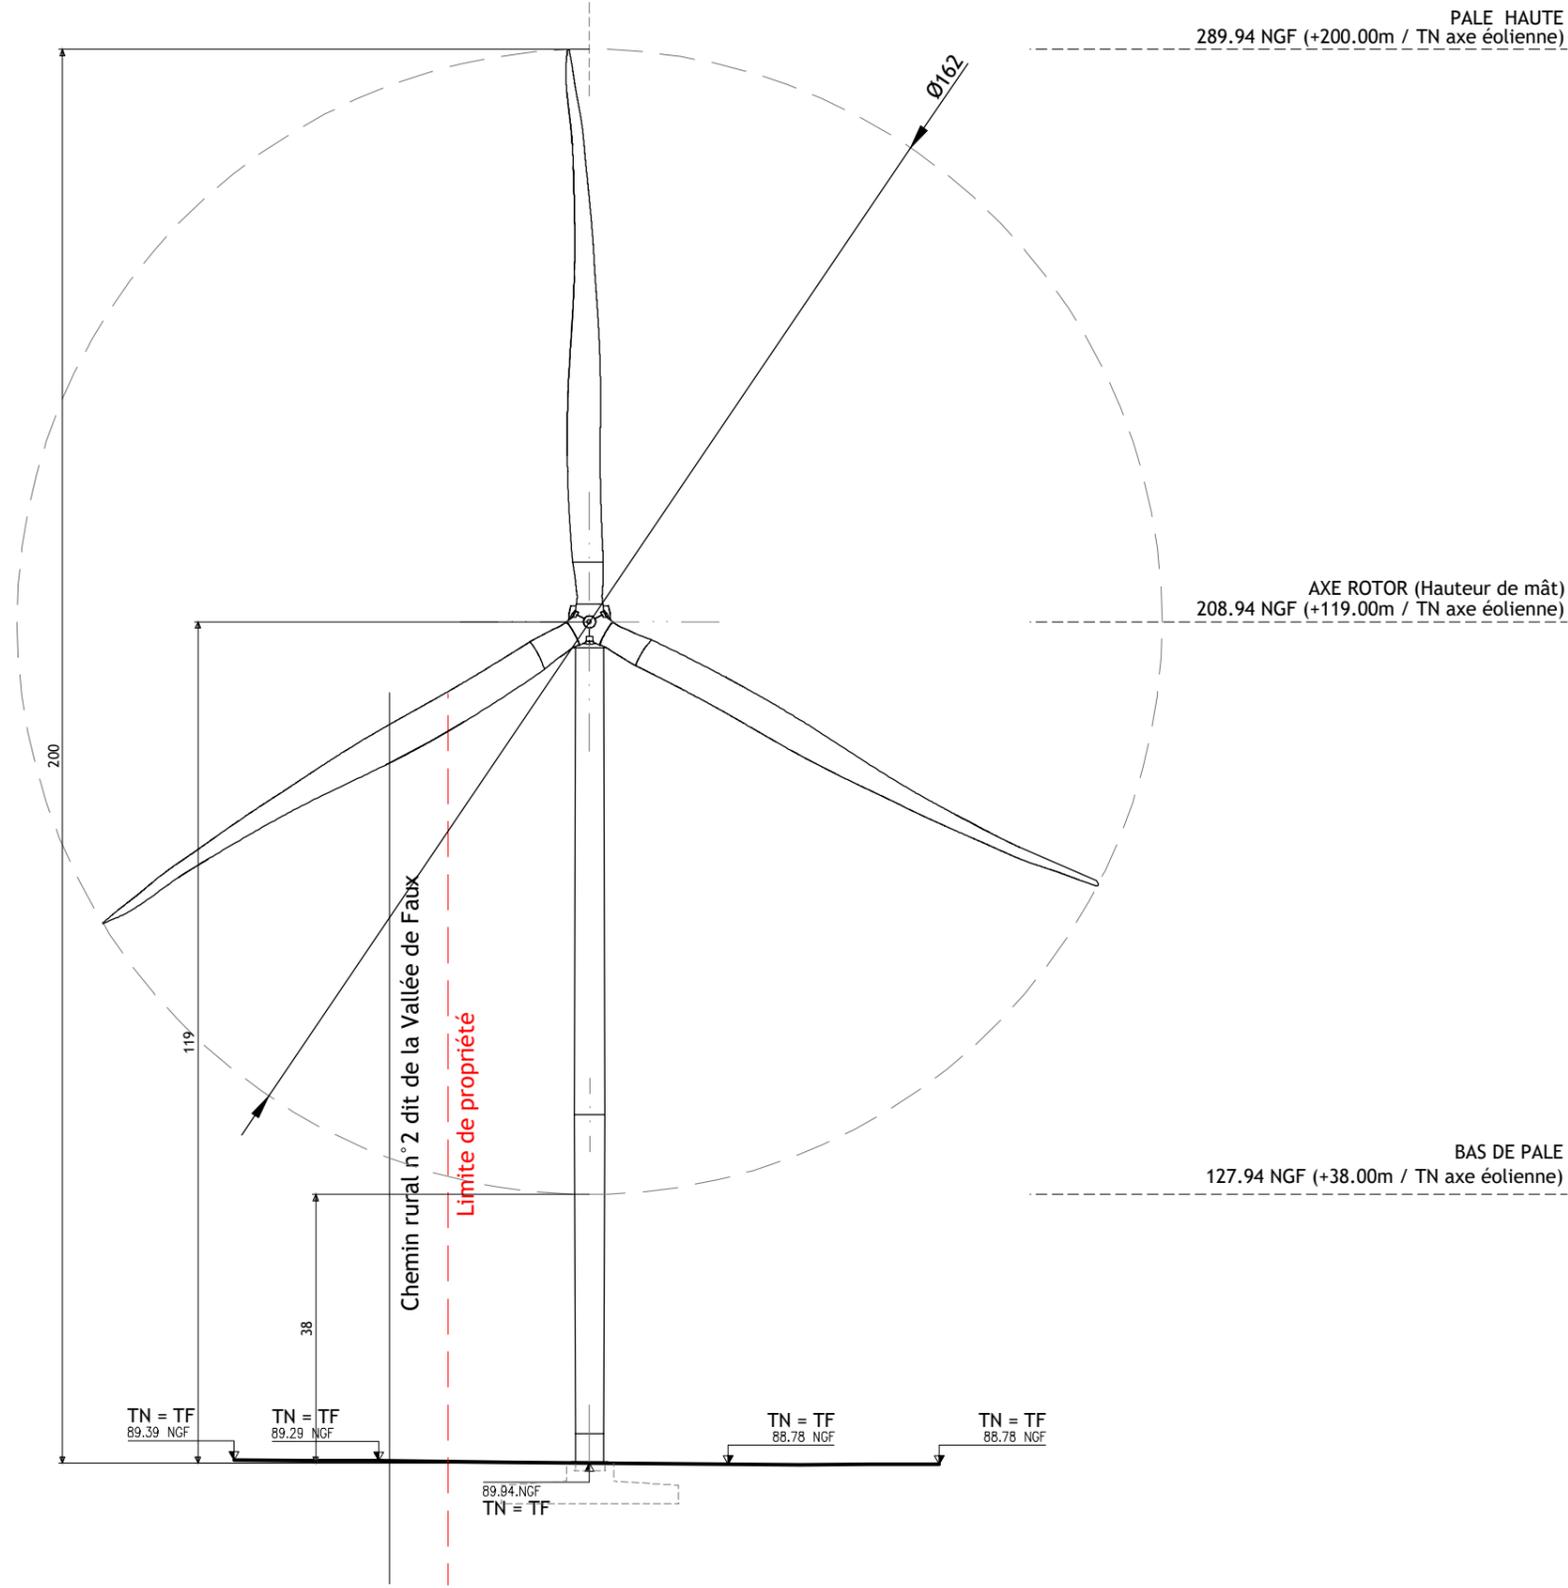

MAITRE D'OUVRAGE :
Elicio France SAS
30 Boulevard Richard LENOIR
75011 PARIS
www.elicio-france.fr

BUREAU D'ETUDES :
ASTECA SAS
Zone ECO-PARC - OCEANIS - Bâtiment 1A
35, rue Heroun Tazieff
54 320 MAXEVILLE
Tél. 03 83 54 04 69




PROJET ÉOLIEN DE LA CRAYERE
Commune de COURCEMAIN

Élévation/Profil - Eolienne E2
1 / 1000 °

AE
12

05/04/2023

E3

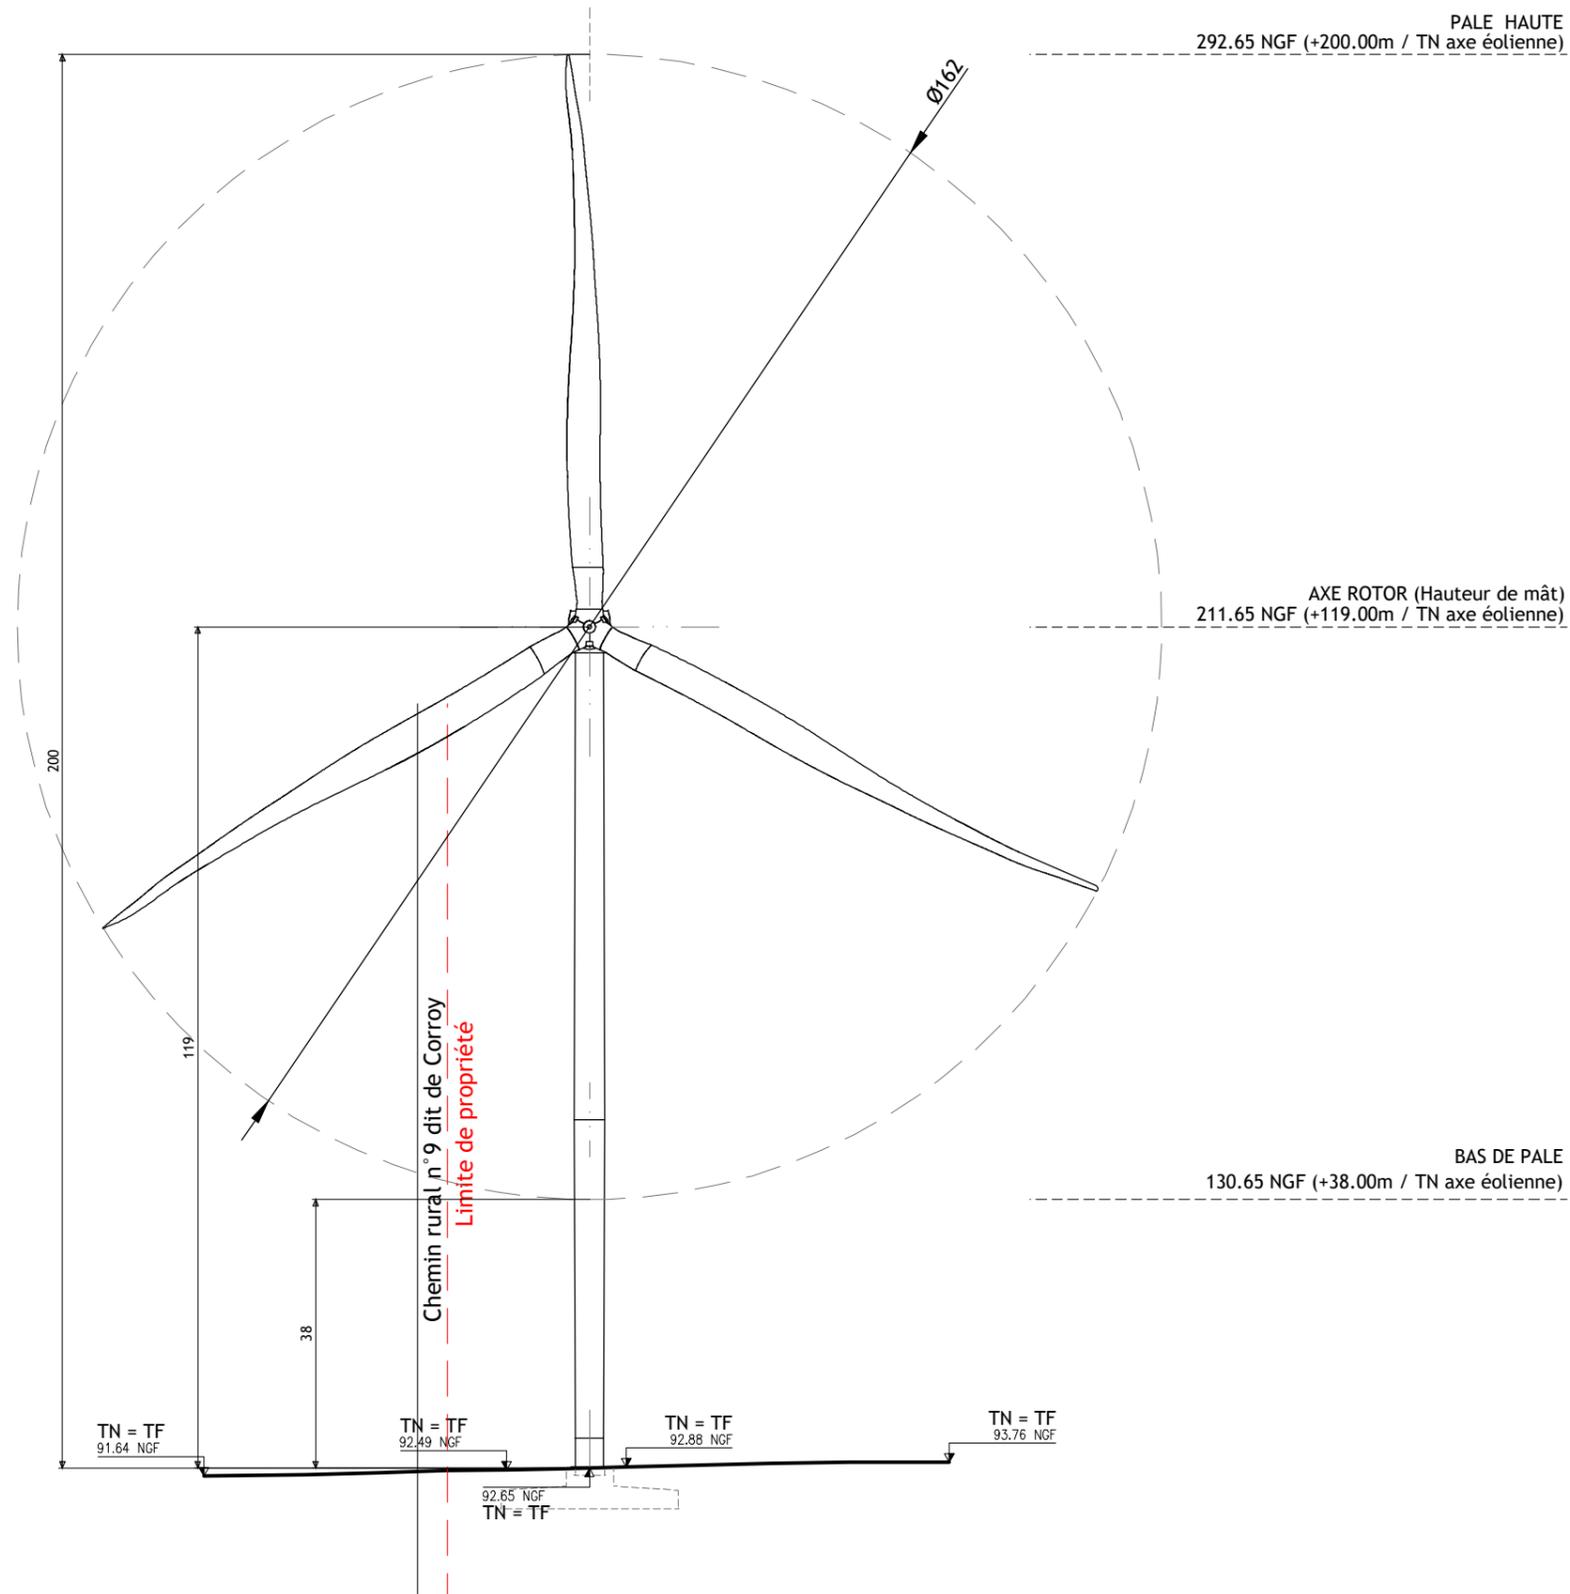

MAITRE D'OUVRAGE :
Elicio France SAS
30 Boulevard Richard LENOIR
75011 PARIS
www.elicio-france.fr

BUREAU D'ETUDES :
ASTECA SAS
Zone ECO-PARC - OCEANIS - Bâtiment 1A
35, rue Heroun Tazieff
54 320 MAXEVILLE
Tél. 03 83 54 04 69




PROJET ÉOLIEN DE LA CRAYERE
Commune de COURCEMAIN

Élévation/Profil - Eolienne E3
1 / 1000 °

AE
13

05/04/2023

E4

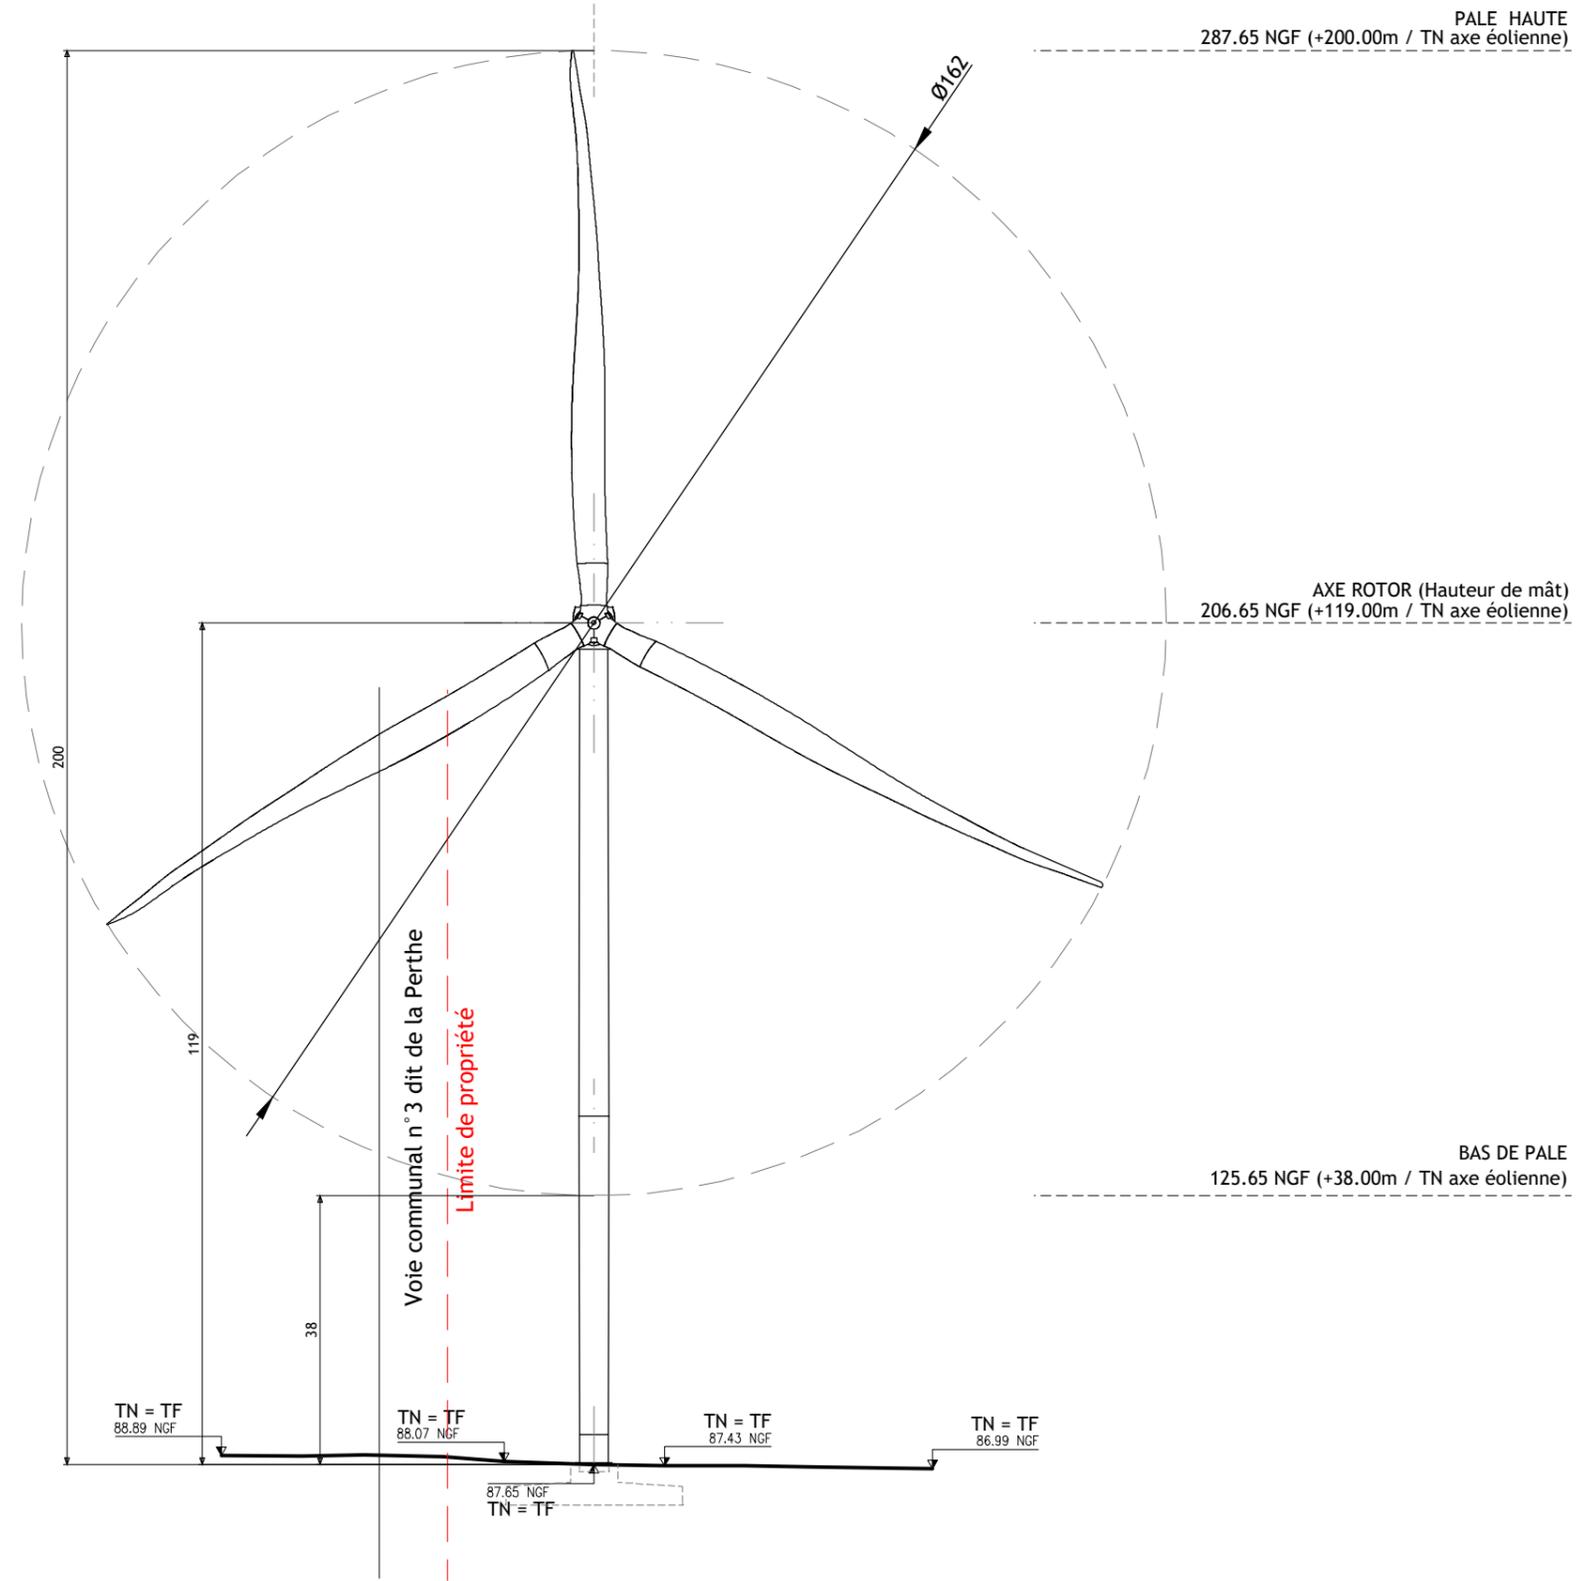

MAITRE D'OUVRAGE :
 Elicio France SAS
 30 Boulevard Richard LENOIR
 75011 PARIS
 www.elicio-france.fr

BUREAU D'ETUDES :
 ASTECA SAS
 Zone ECO-PARC - OCEANIS - Bâtiment 1A
 35, rue Heroun Tazieff
 54 320 MAXEVILLE
 Tél. 03 83 54 04 69



PROJET ÉOLIEN DE LA CRAYERE
 Commune de COURCEMAIN

Elévation/Profil - Eolienne E4
 1 / 1000 °

AE
 14


05/04/2023

46

Chemin rural n°1 dit des vignes

LEGENDE :

-  Limites de Communes
-  Limites de Sections
-  Emprise foncière
-  Limites de propriété (Parcelles concernées)
-  Parcelles d'implantation
-  Parcelles survolées par les éoliennes
-  Position et emprise Rotor de l'éolienne (Ø 162 m)
-  Positions Postes de Livraison
-  Chemin à élargir et/ou à renforcer
-  Aire de grutage
-  Zone de giration provisoire (plate-forme et accès)
-  Câblage électrique enterré (Liaisons inter-éoliennes)
-  Zones boisées

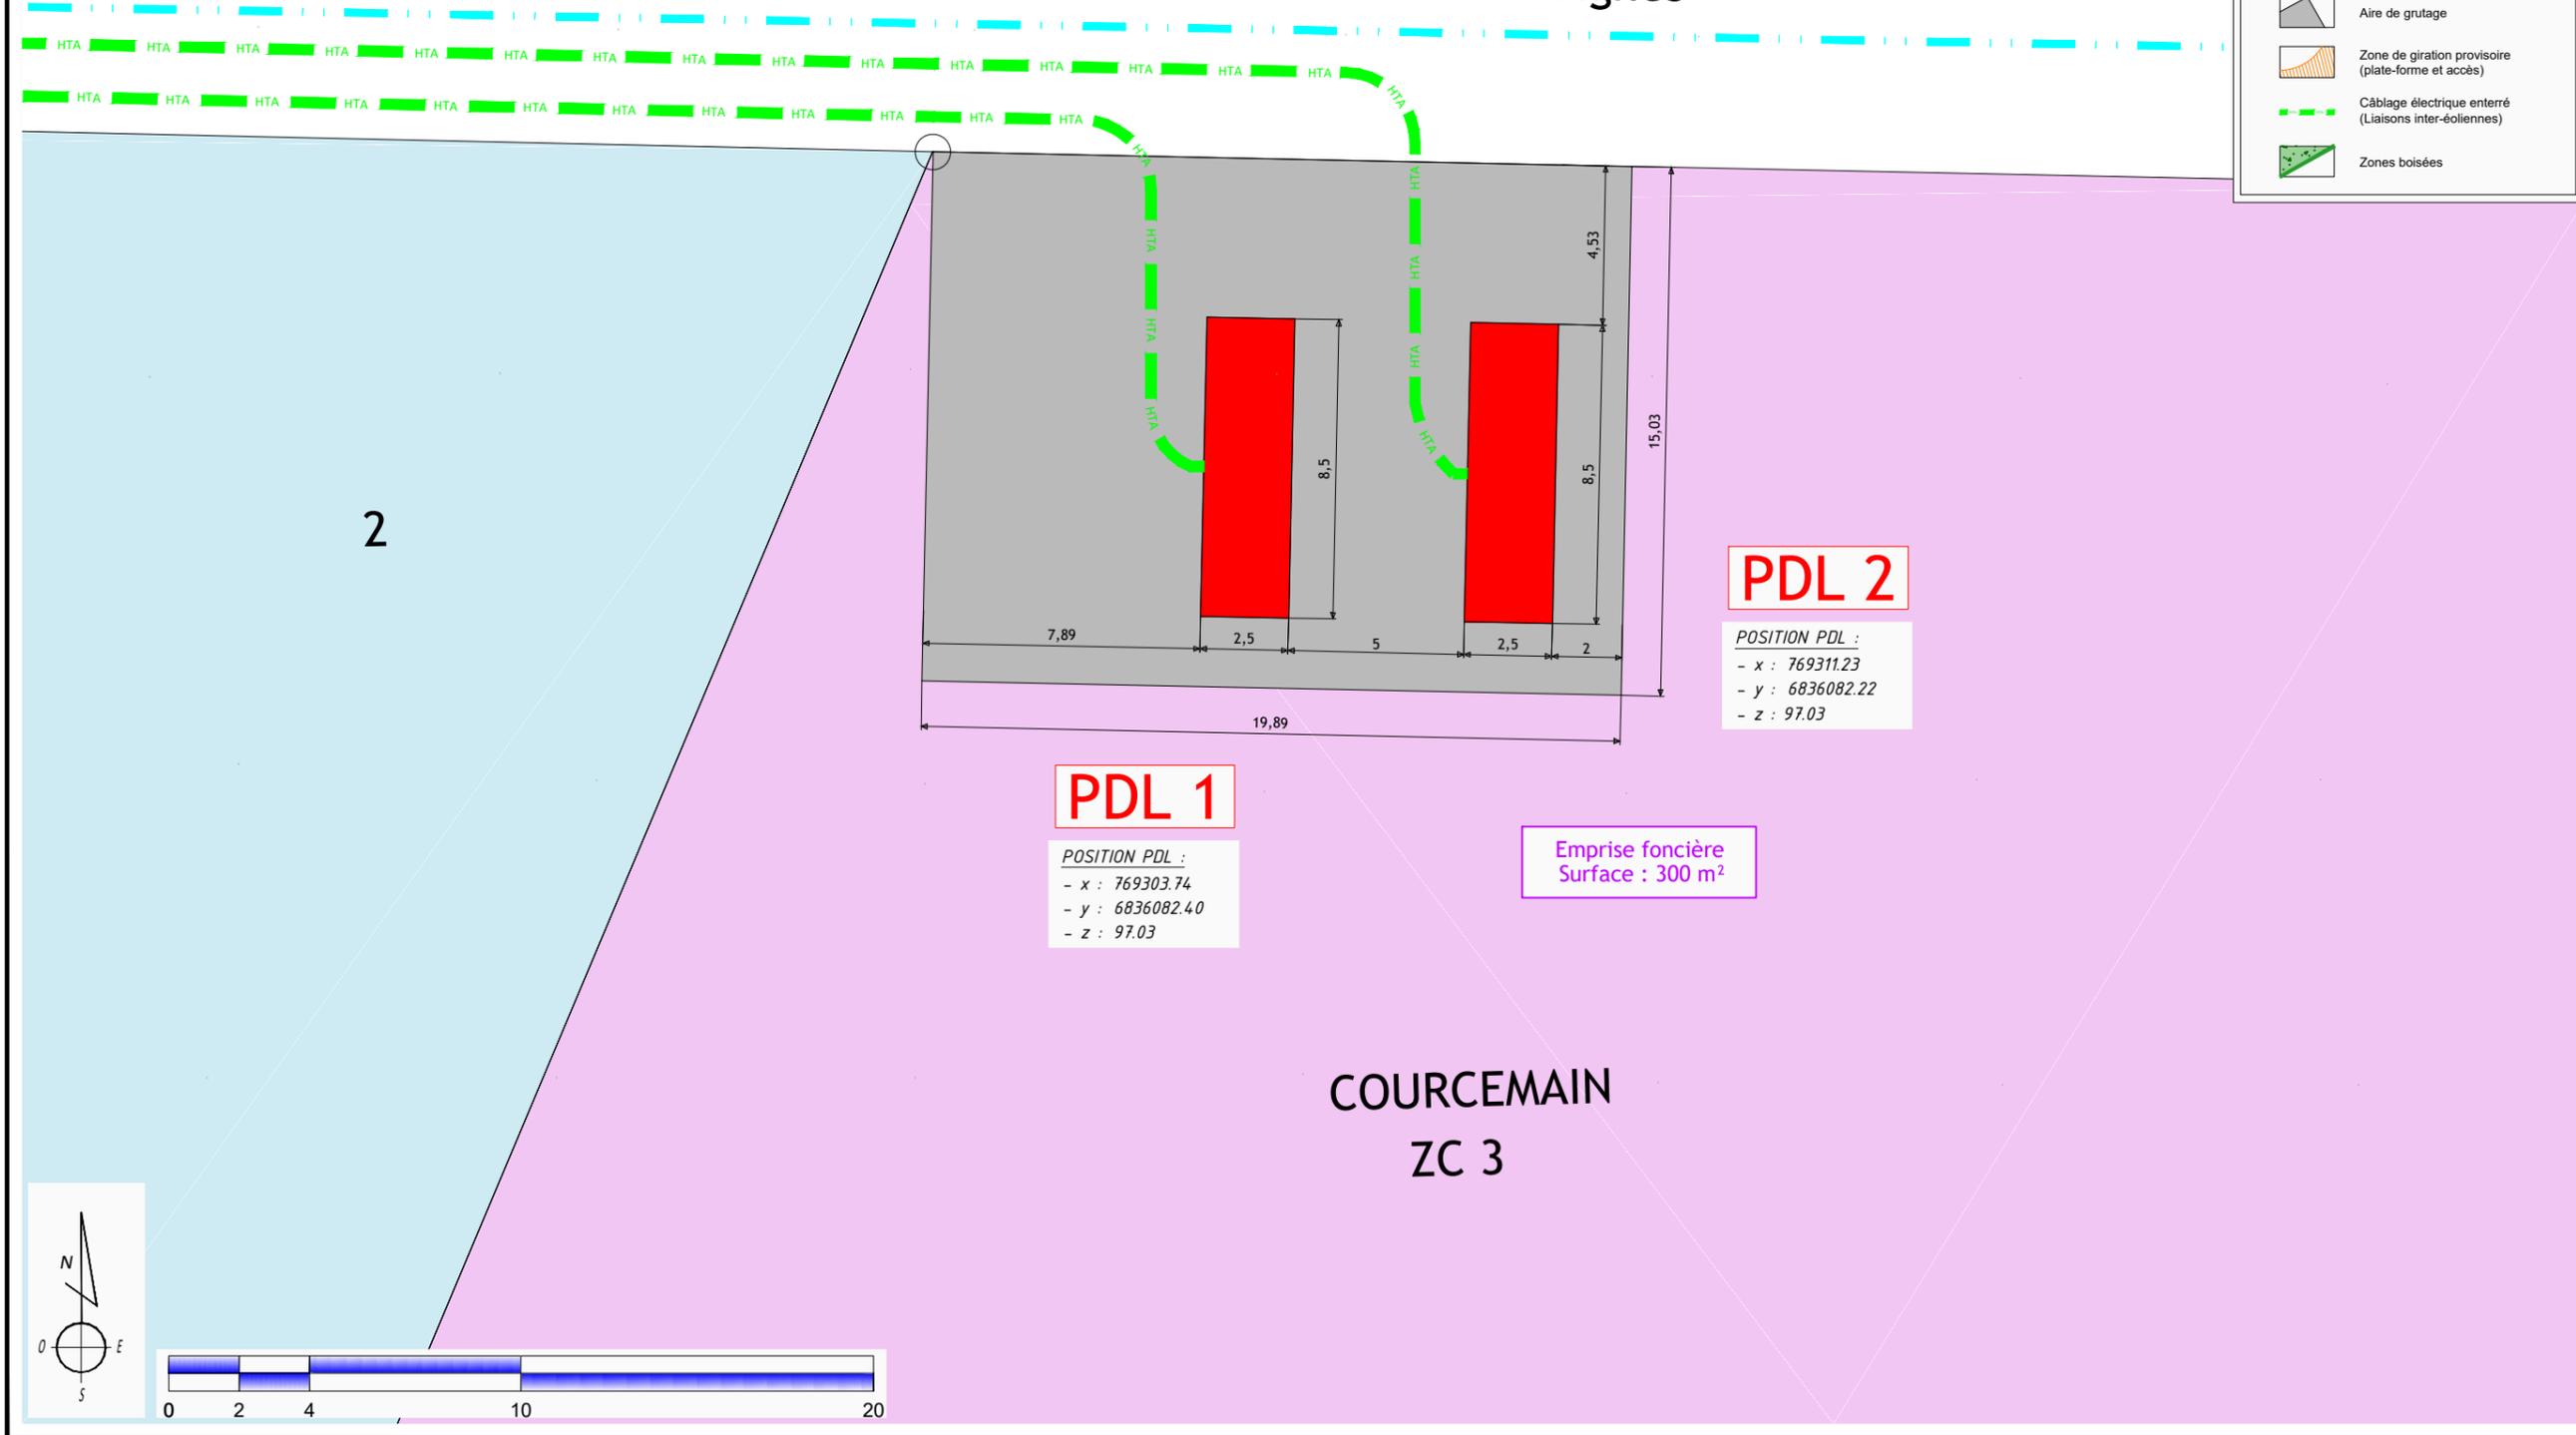

PDL 1


POSITION PDL :
 - x : 769303.74
 - y : 6836082.40
 - z : 97.03

PDL 2

POSITION PDL :
 - x : 769311.23
 - y : 6836082.22
 - z : 97.03

Emprise foncière
 Surface : 300 m²

COURCEMAIN
 ZC 3

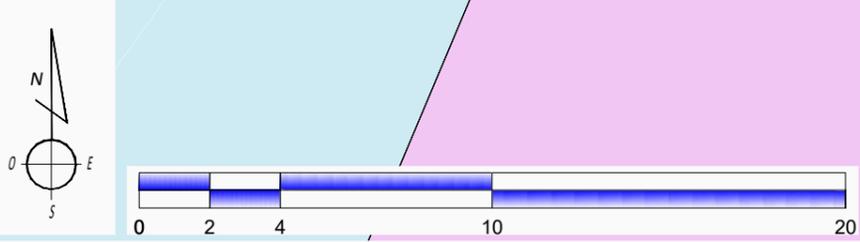

MAITRE D'OUVRAGE :
 Elicio France SAS
 30 Boulevard Richard LENOIR
 75011 PARIS
 www.elicio-france.fr

BUREAU D'ETUDES :
 ASTECA SAS
 Zone ECOPARC - OCEANIS - Bâtiment 1A
 35, rue Heroun Tazief
 54 320 MAXEVILLE
 Tél. 03 83 54 04 69




PROJET ÉOLIEN DE LA CRAYERE
 Commune de COURCEMAIN


PLAN DE MASSE - PDL 1/PDL 2
 Ech : 1/200°

AE
 15


05/04/2023

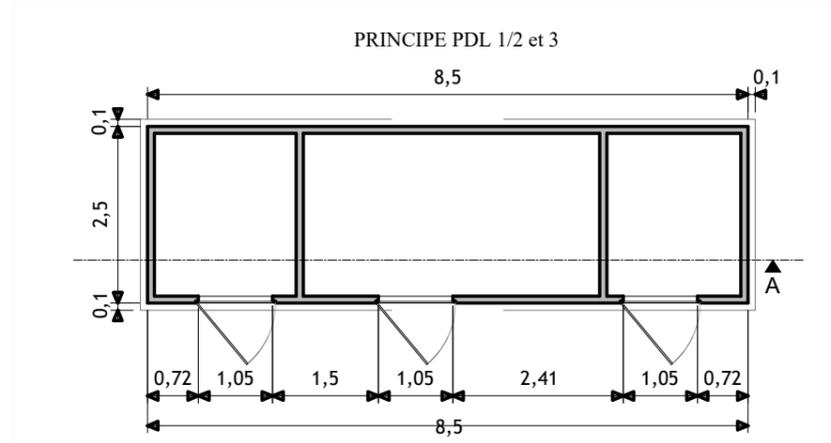


PRINCIPE - VUE EN PLAN - Ech : 1/100°

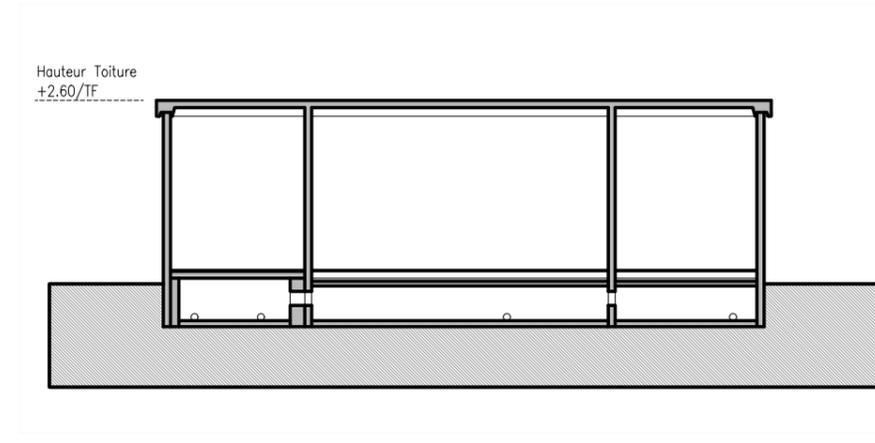


PRINCIPE - VUE EN PLAN - Ech : 1/100°

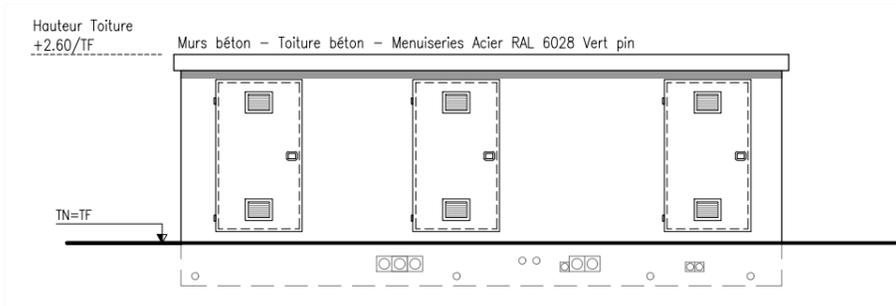


PRINCIPE - FACADE OUEST - Ech : 1/100°

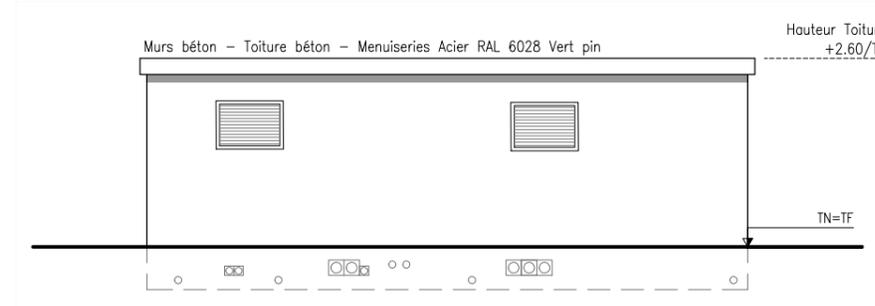

PRINCIPE - FACADE OUEST - Ech : 1/100°

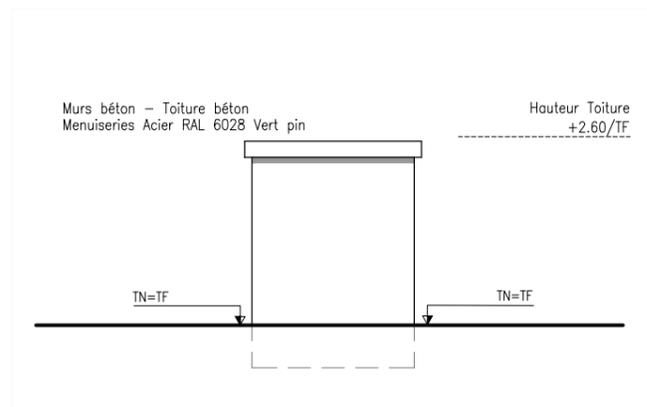

PRINCIPE - FACADES NORD - Ech : 1/100°

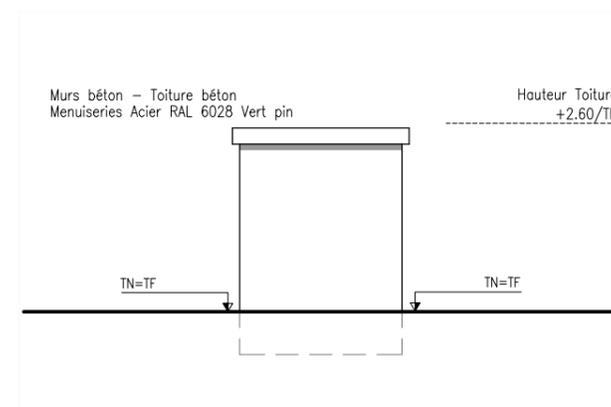

PRINCIPE - FACADES SUD - Ech : 1/100°

MAITRE D'OUVRAGE :
Elicio France SAS
30 Boulevard Richard LENOIR
75011 PARIS
www.elicio-france.fr

BUREAU D'ETUDES :
ASTECA SAS
Zone ECOPARC - OCEANIS - Bâtiment 1A
35, rue Heroun Tezief
54 320 MAXEVILLE
Tél. 03.83.54.04.69




PROJET ÉOLIEN DE LA CRAYERE
Commune de COURCEMAIN

PRINCIPE - PLAN/FACADE PDL 1/PDL 2
Ech : 1/100°

AE
16

05/04/2023

Les présents plans sont exclusivement destinés à la Demande d'Autorisation Environnementale. Ils ne sont pas des plans d'exécution et ne peuvent donc en aucun cas être directement utilisés pour réaliser la construction. Toute reproduction même partielle interdite sans accord écrit du maître d'oeuvre.

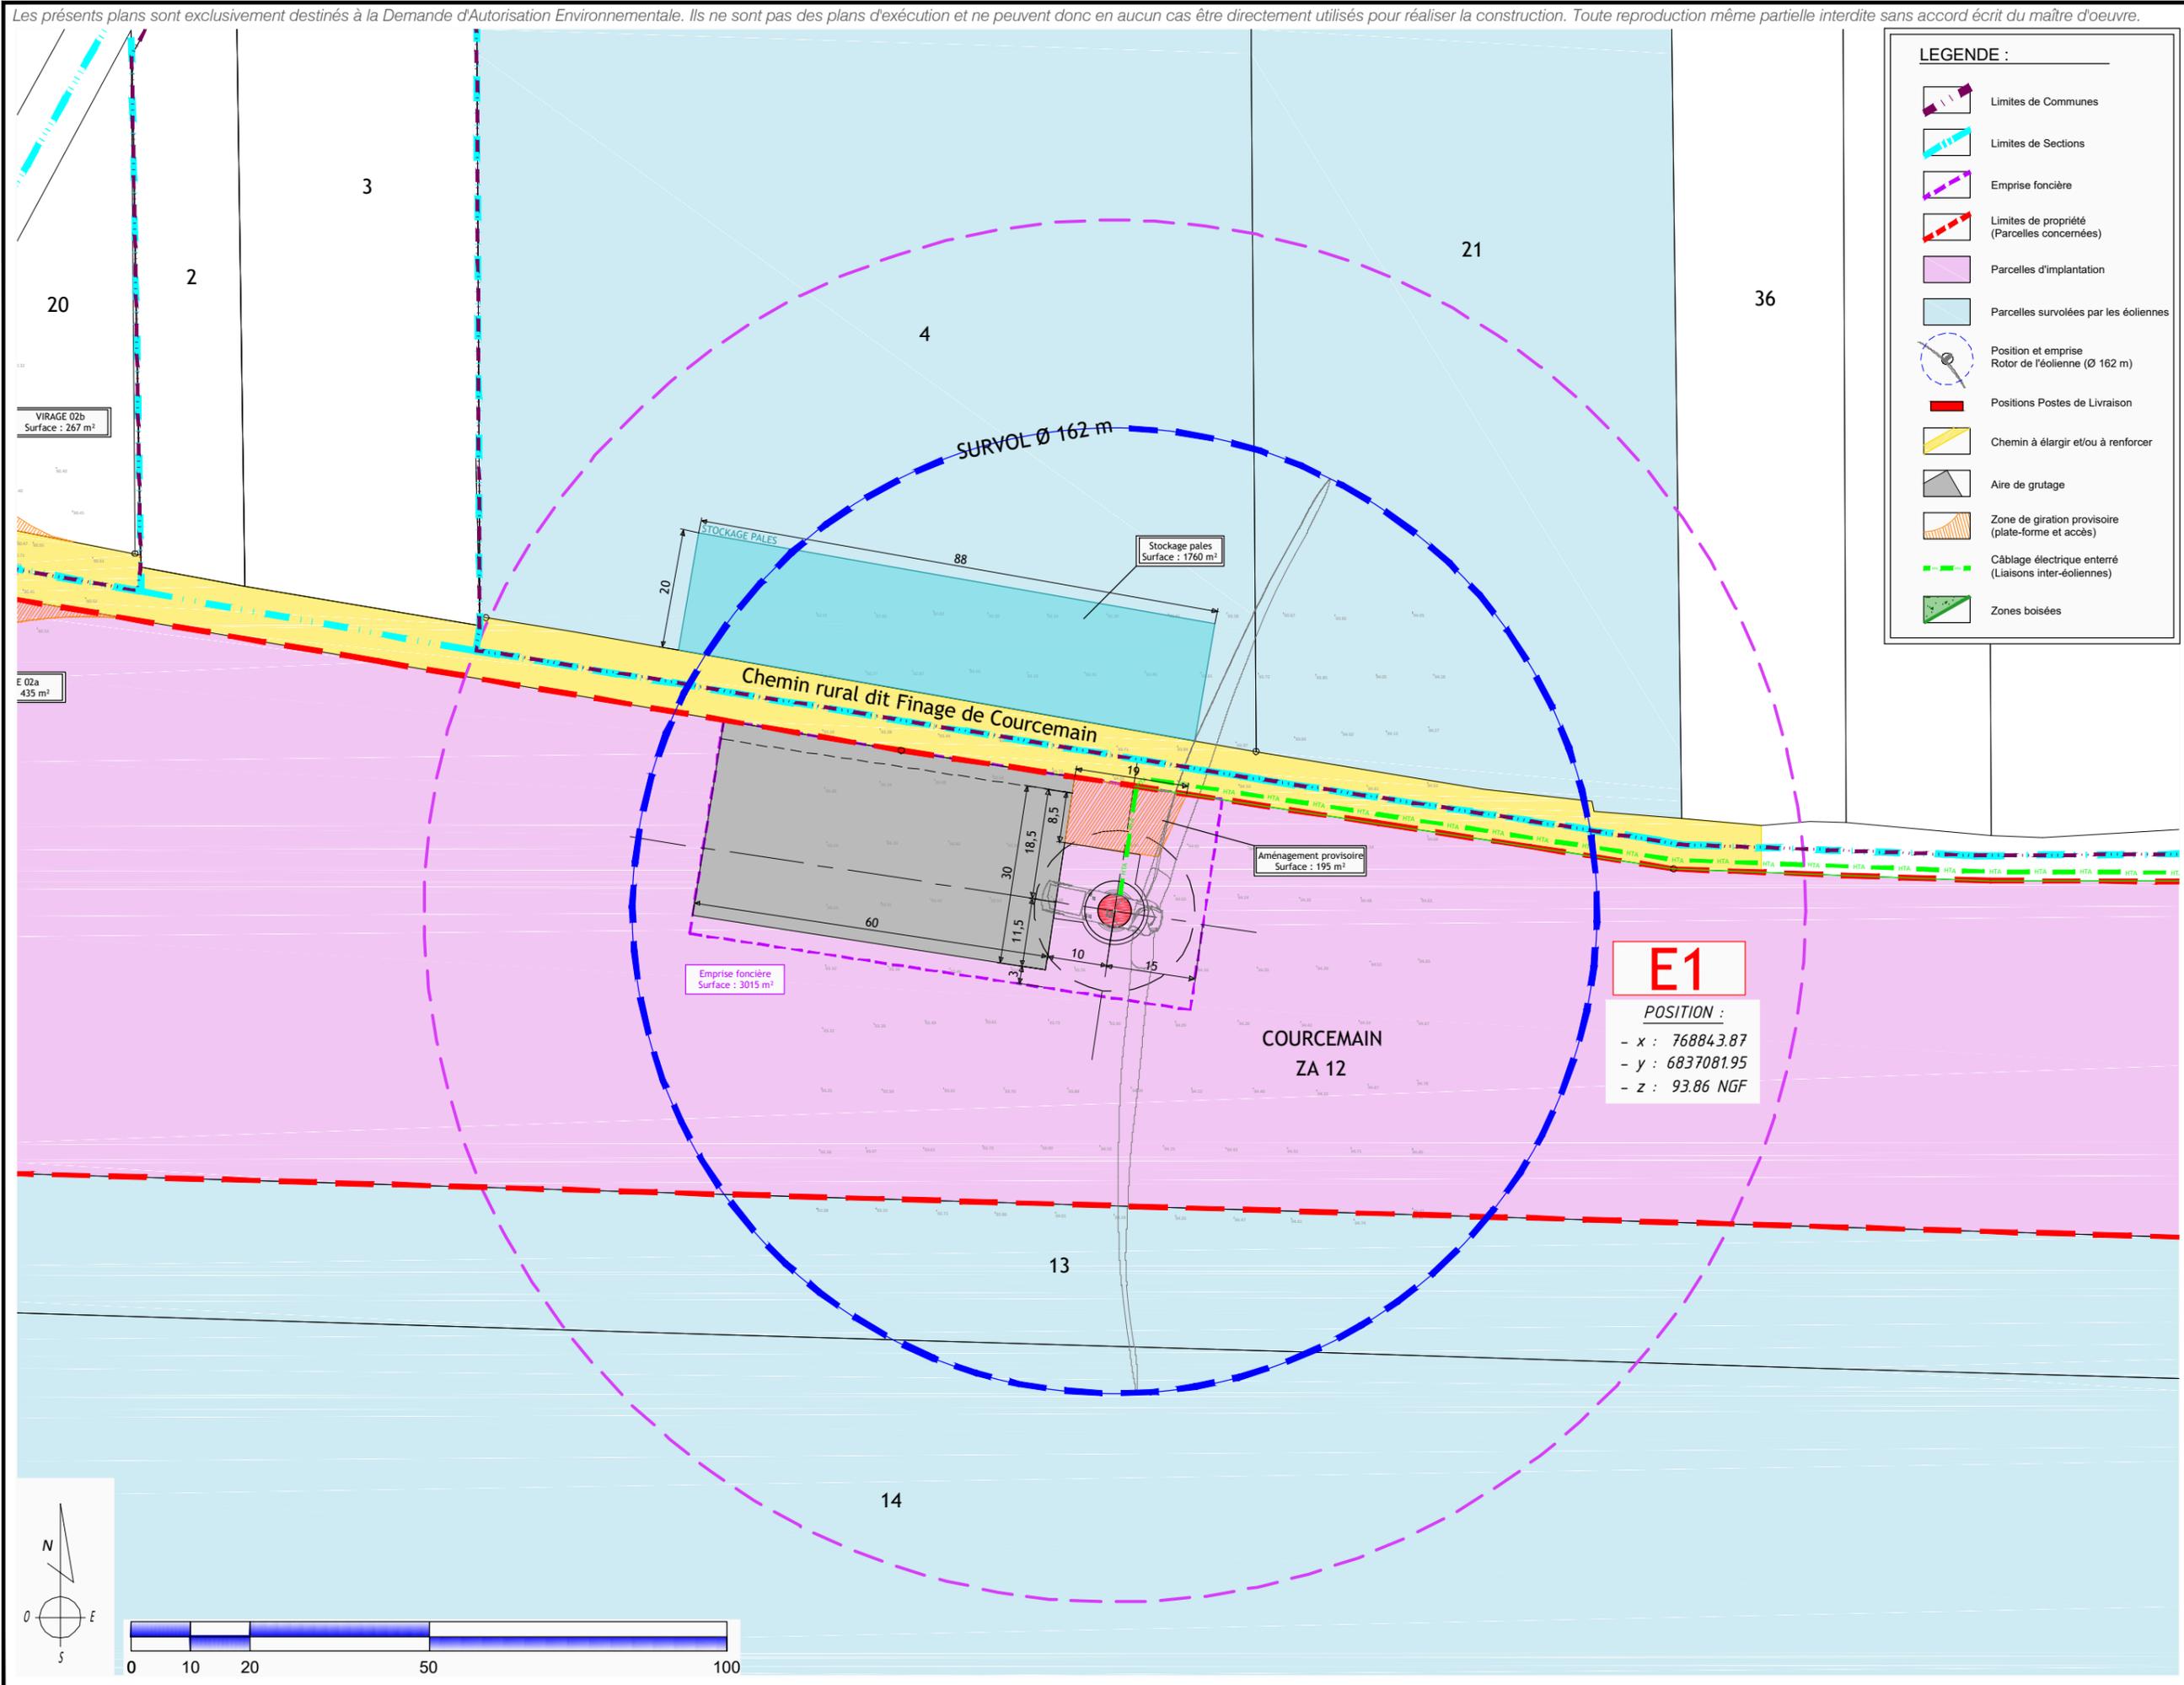

MAITRE D'OUVRAGE :
 Elicio France SAS
 30 Boulevard Richard LENOIR
 75011 PARIS
 www.elicio-france.fr

BUREAU DETUDES :
 ASTECA SAS
 Zone ECO-PARC - OCEANIS - Bâtiment 1A
 35, rue Haroun Tazief
 54 320 MAXEVILLE
 Tél. 03 83 54 04 69





PROJET ÉOLIEN DE LA CRAYERE
 Commune de COURCEMAIN

E1 - Rayon de 35 m autour des installations
 Eolienne E1 - 1/1000°

AE 17

05/04/2023

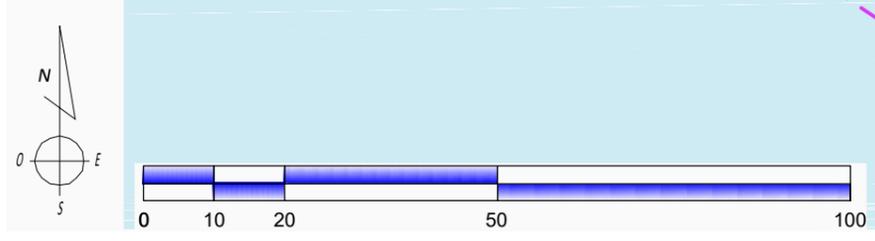

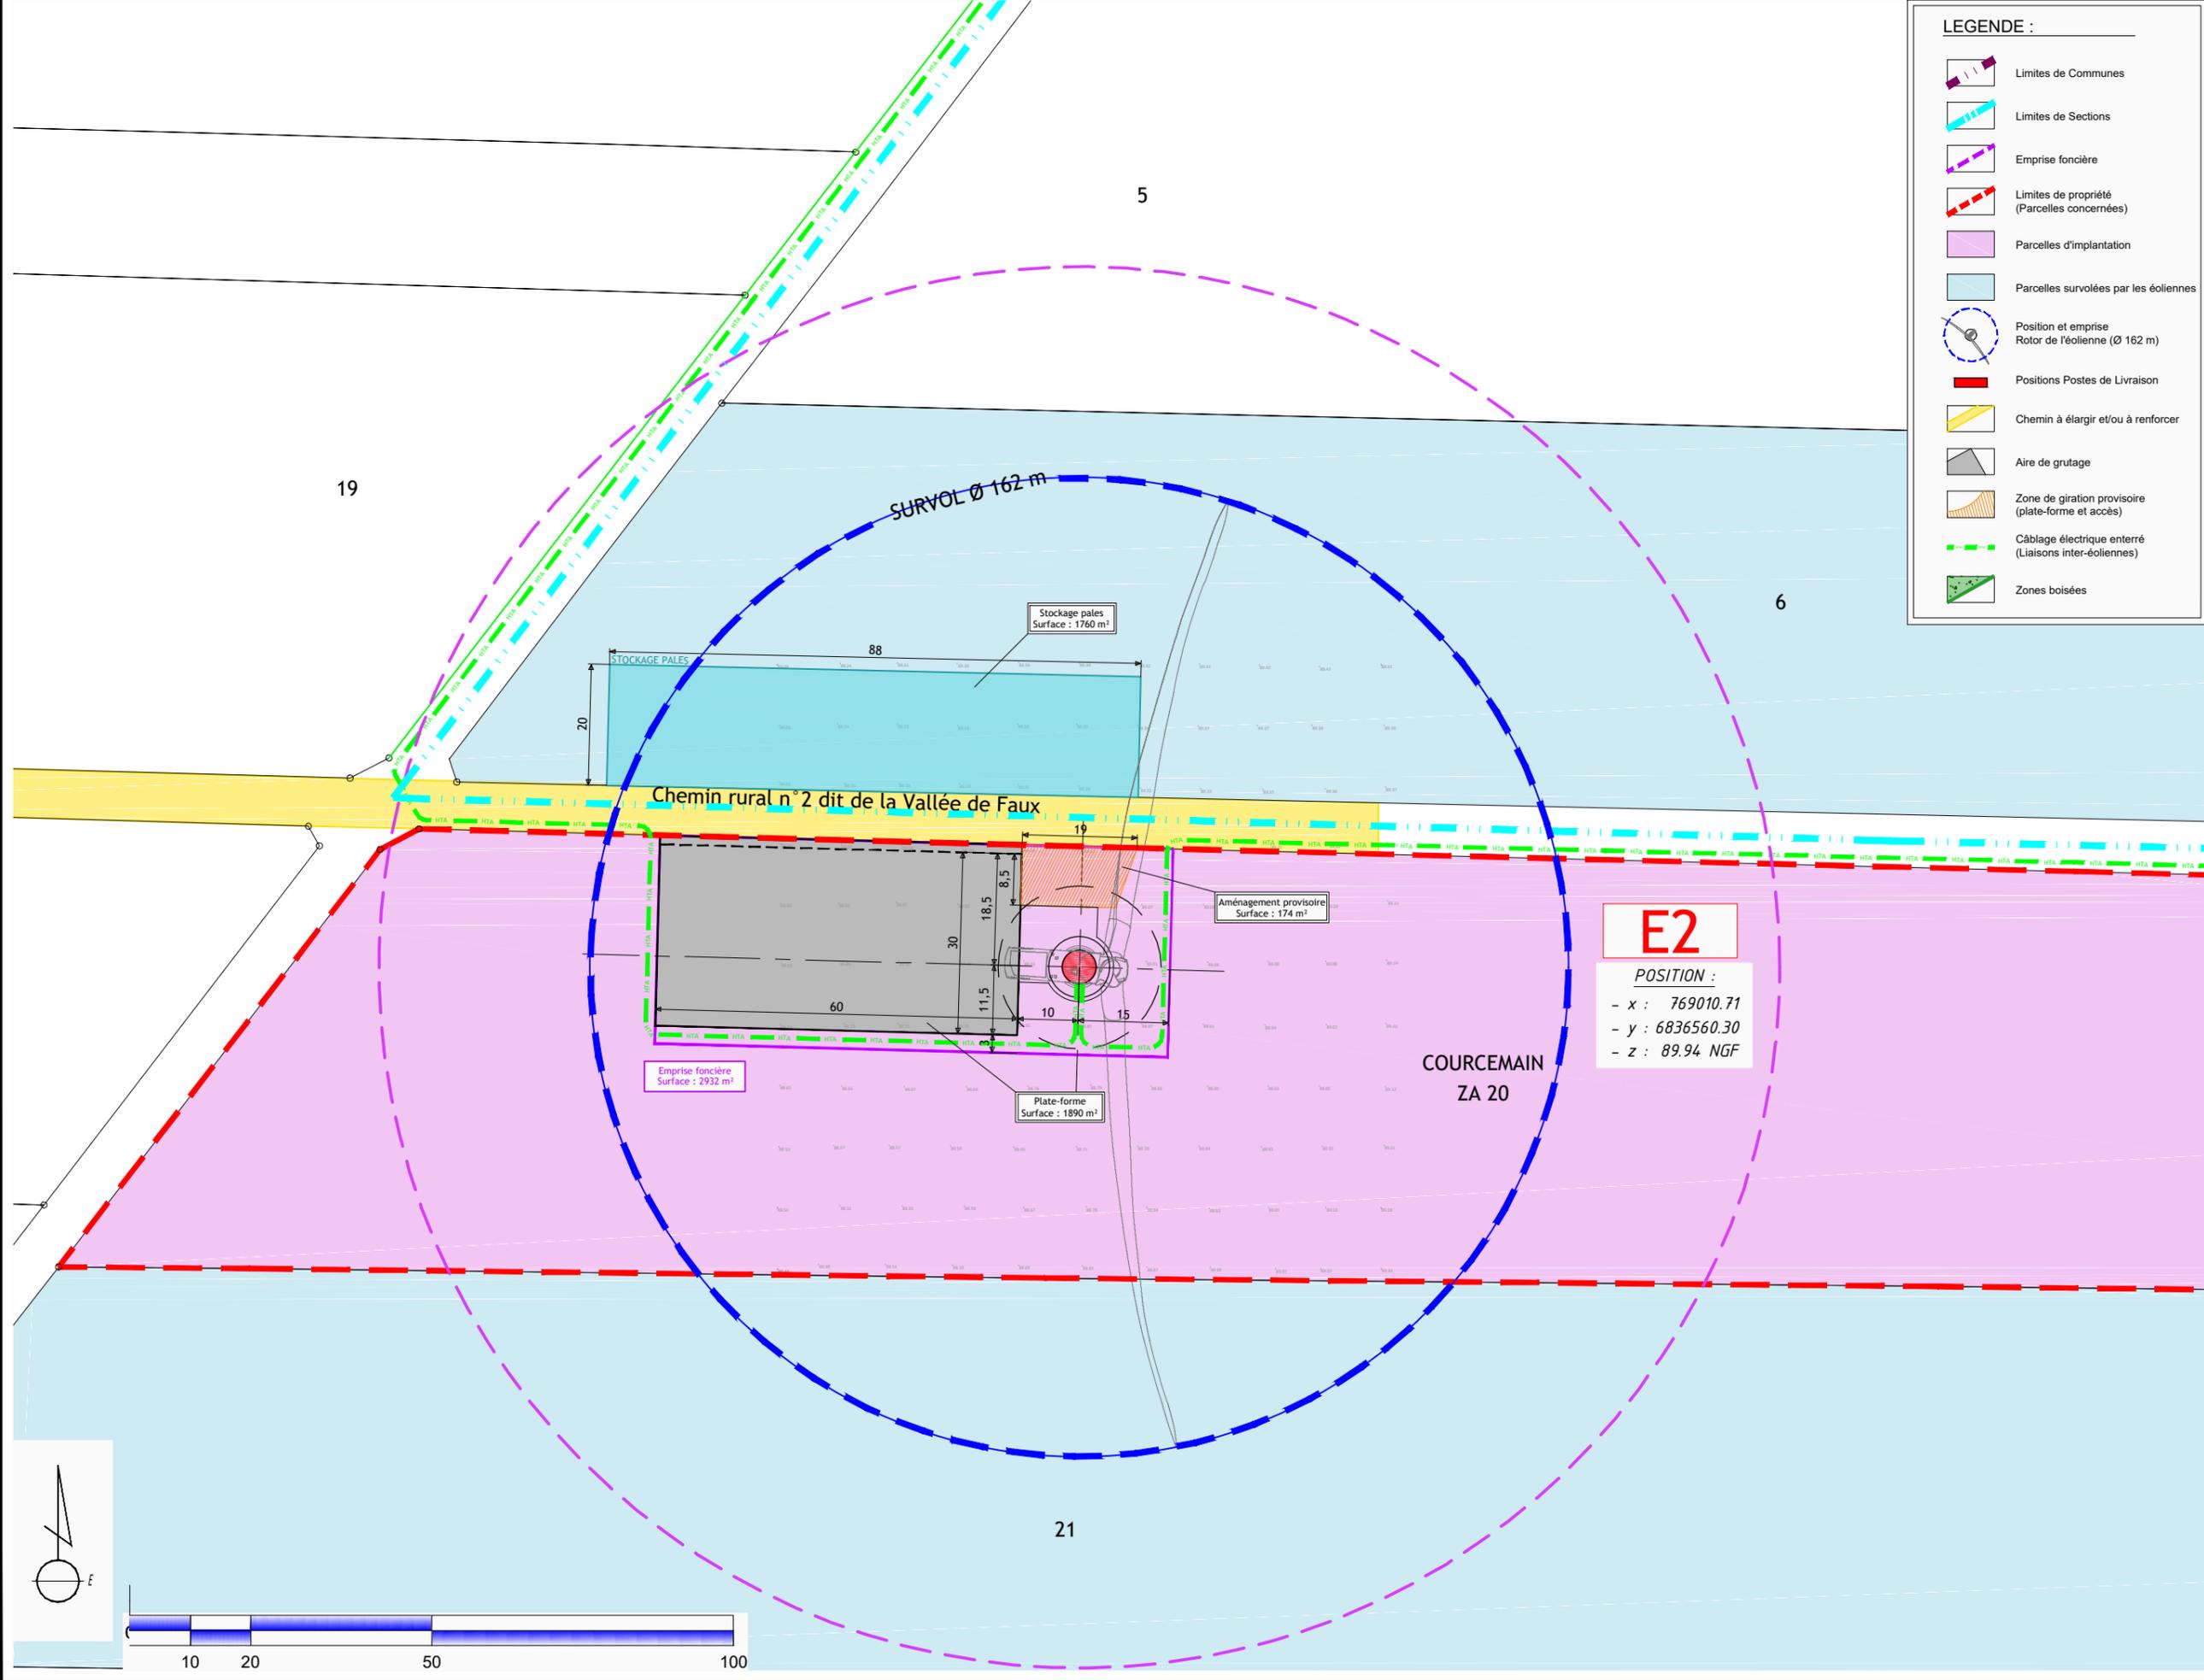

MAITRE D'OUVRAGE :
Elicio France SAS
30 Boulevard Richard LENOIR
75011 PARIS
www.elicio-france.fr

BUREAU D'ETUDES :
ASTECA SAS
Zone ECO-PARC - OCEANIS - Bâtiment 1A
35, rue Haroun Tazieff
54 320 MAXEVILLE
Tél. 03 83 54 04 69




PROJET ÉOLIEN DE LA CRAYERE
Commune de COURCEMAIN

E2 - Rayon de 35 m autour des installations
Eolienne E2 - 1/1000°


AE
18

05/04/2023

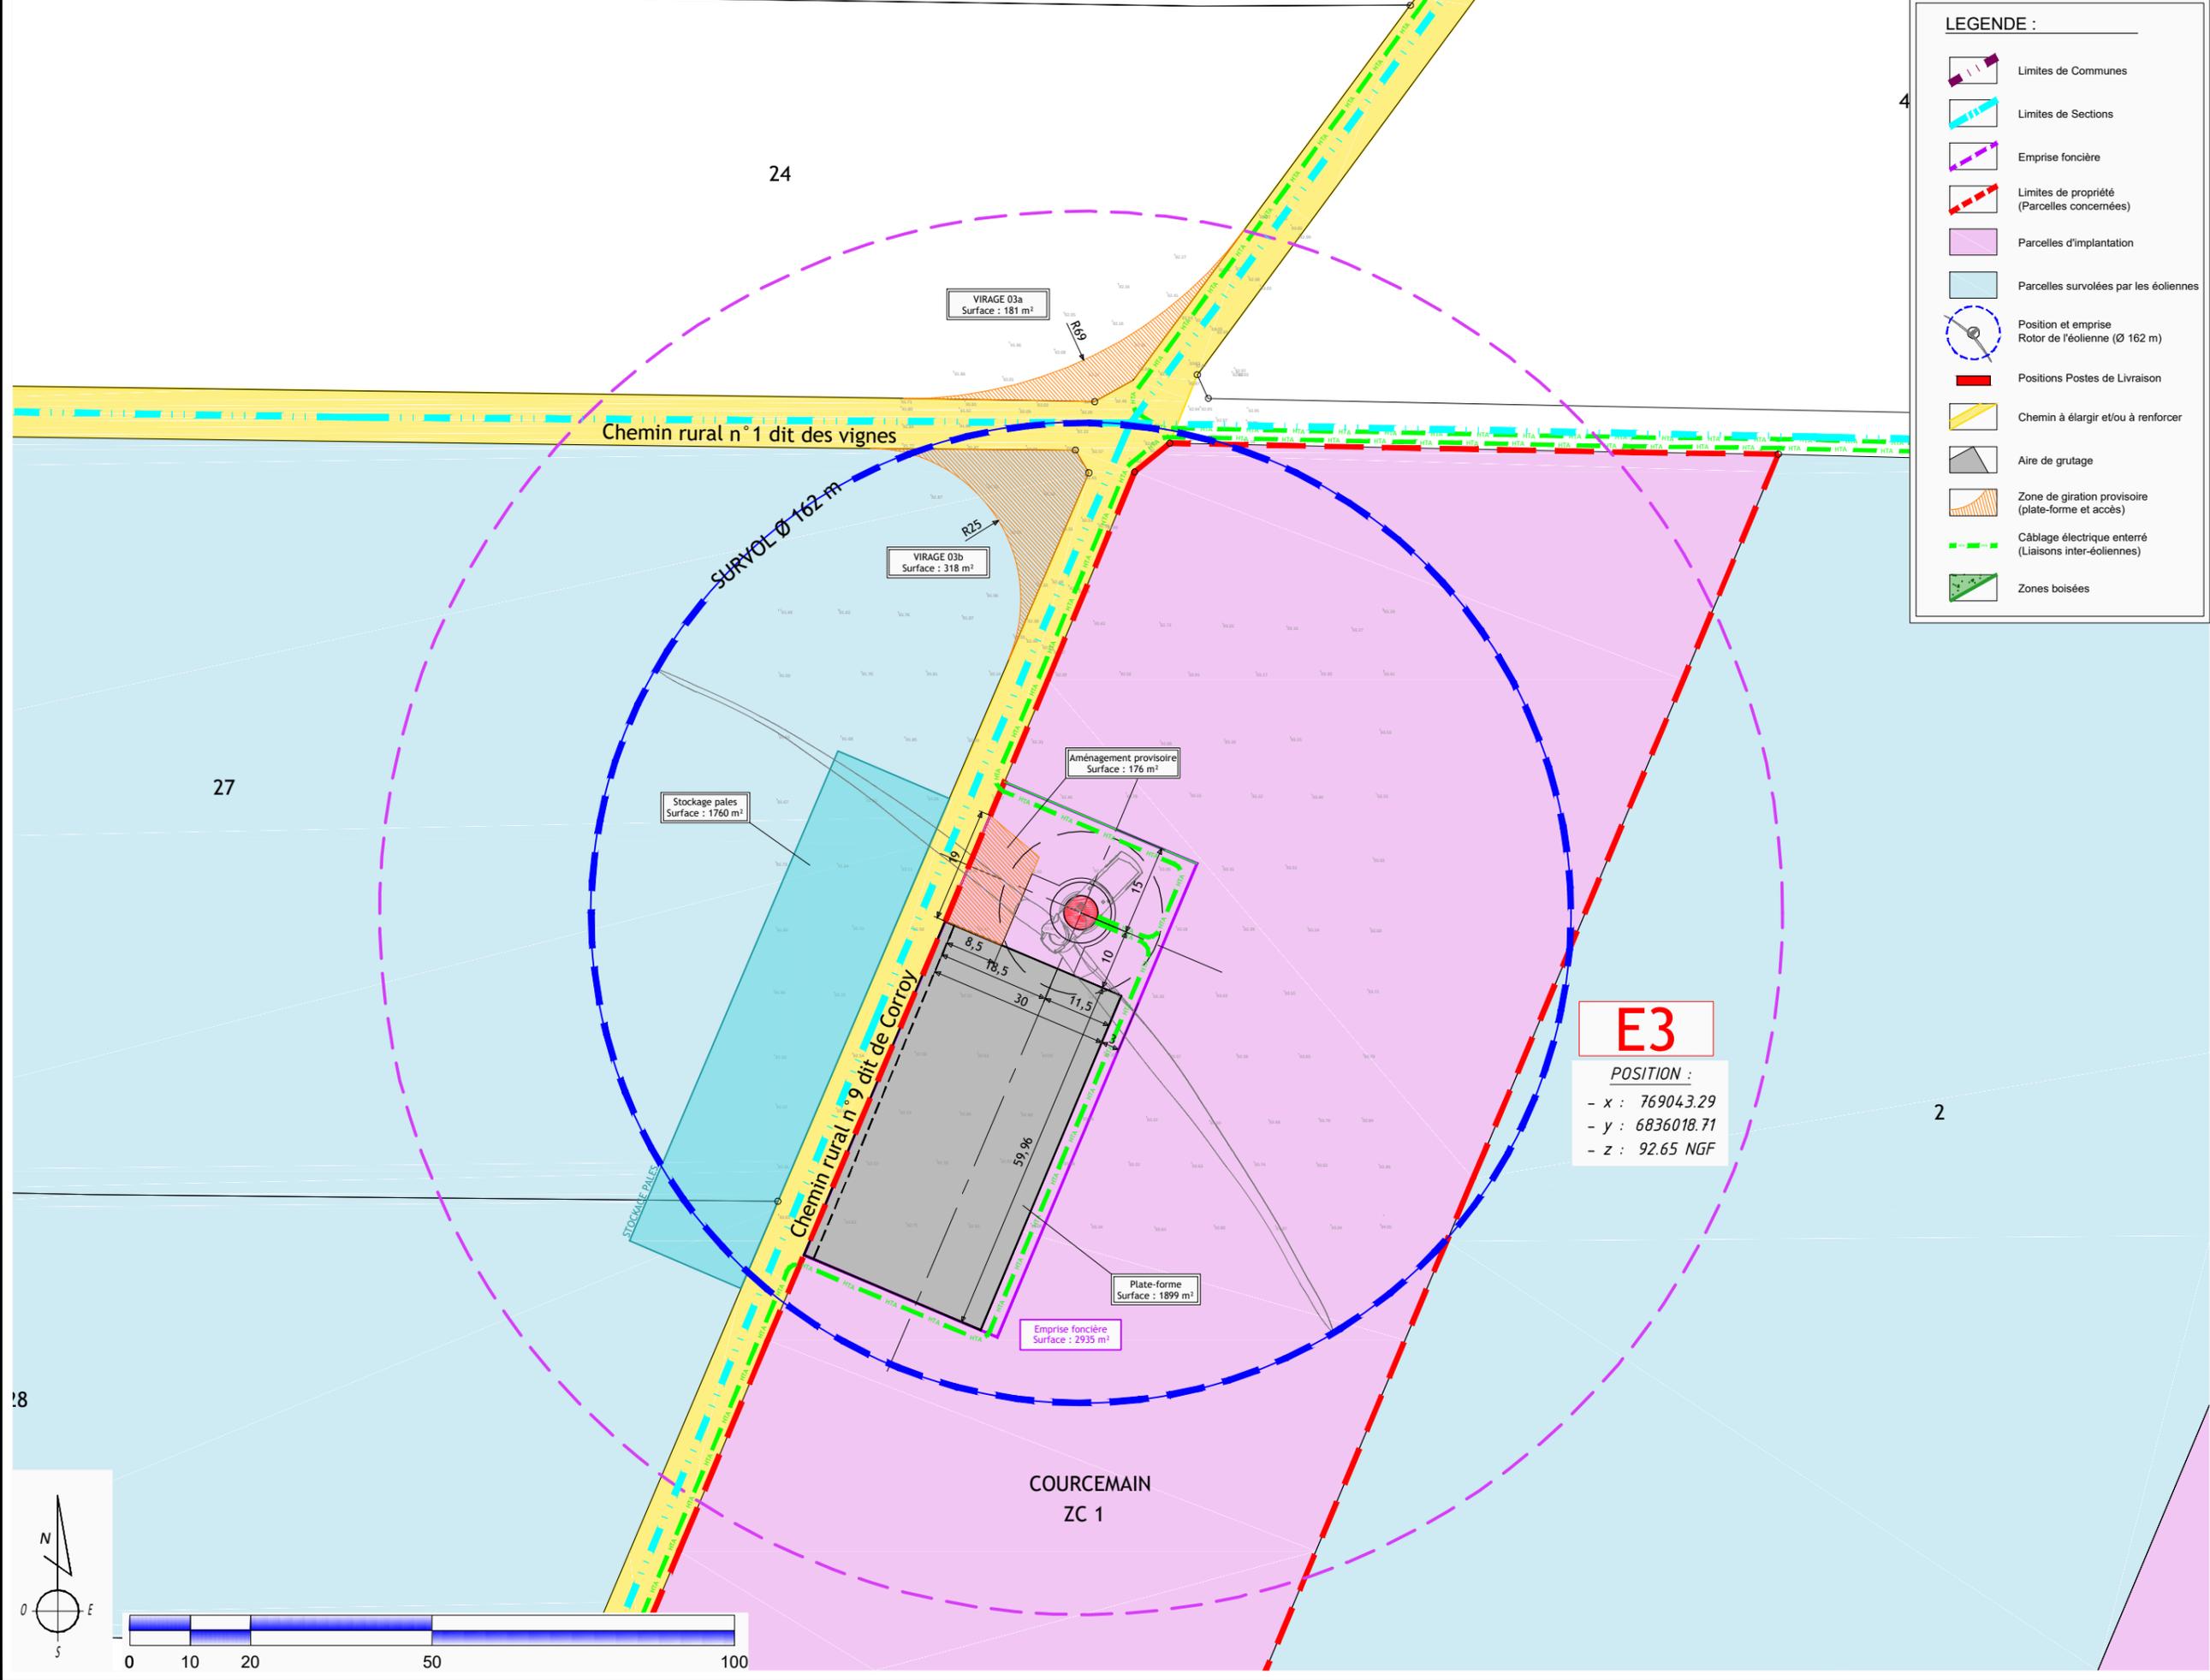

LEGENDE :

- Limites de Communes
- Limites de Sections
- Emprise foncière
- Limites de propriété (Parcelles concernées)
- Parcelles d'implantation
- Parcelles survolées par les éoliennes
- Position et emprise Rotor de l'éolienne (Ø 162 m)
- Positions Postes de Livraison
- Chemin à élargir et/ou à renforcer
- Aire de grutage
- Zone de giration provisoire (plate-forme et accès)
- Câblage électrique enterré (Liaisons inter-éoliennes)
- Zones boisées

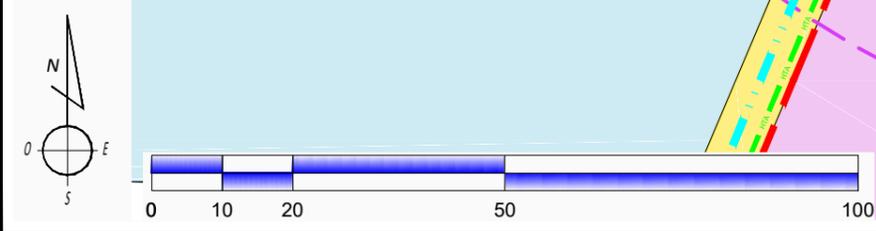

MAITRE D'OUVRAGE :
 Elicio France SAS
 30 Boulevard Richard LENOIR
 75011 PARIS
 www.elicio-france.fr

BUREAU D'ETUDES :
 ASTECA SAS
 Zone ECOPARC - OCEANS - Bâtiment 1A
 35, rue Haroun Tazieff
 84 320 MAXEVILLE
 Tél. 03 83 54 04 69




PROJET ÉOLIEN DE LA CRAYERE
 Commune de COURCEMAIN

E3 - Rayon de 35 m autour des installations
 Eolienne E3 - 1/1000°

AE 19

05/04/2023

Les présents plans sont exclusivement destinés à la Demande d'Autorisation Environnementale. Ils ne sont pas des plans d'exécution et ne peuvent donc en aucun cas être directement utilisés pour réaliser la construction. Toute reproduction même partielle interdite sans accord écrit du maître d'oeuvre.

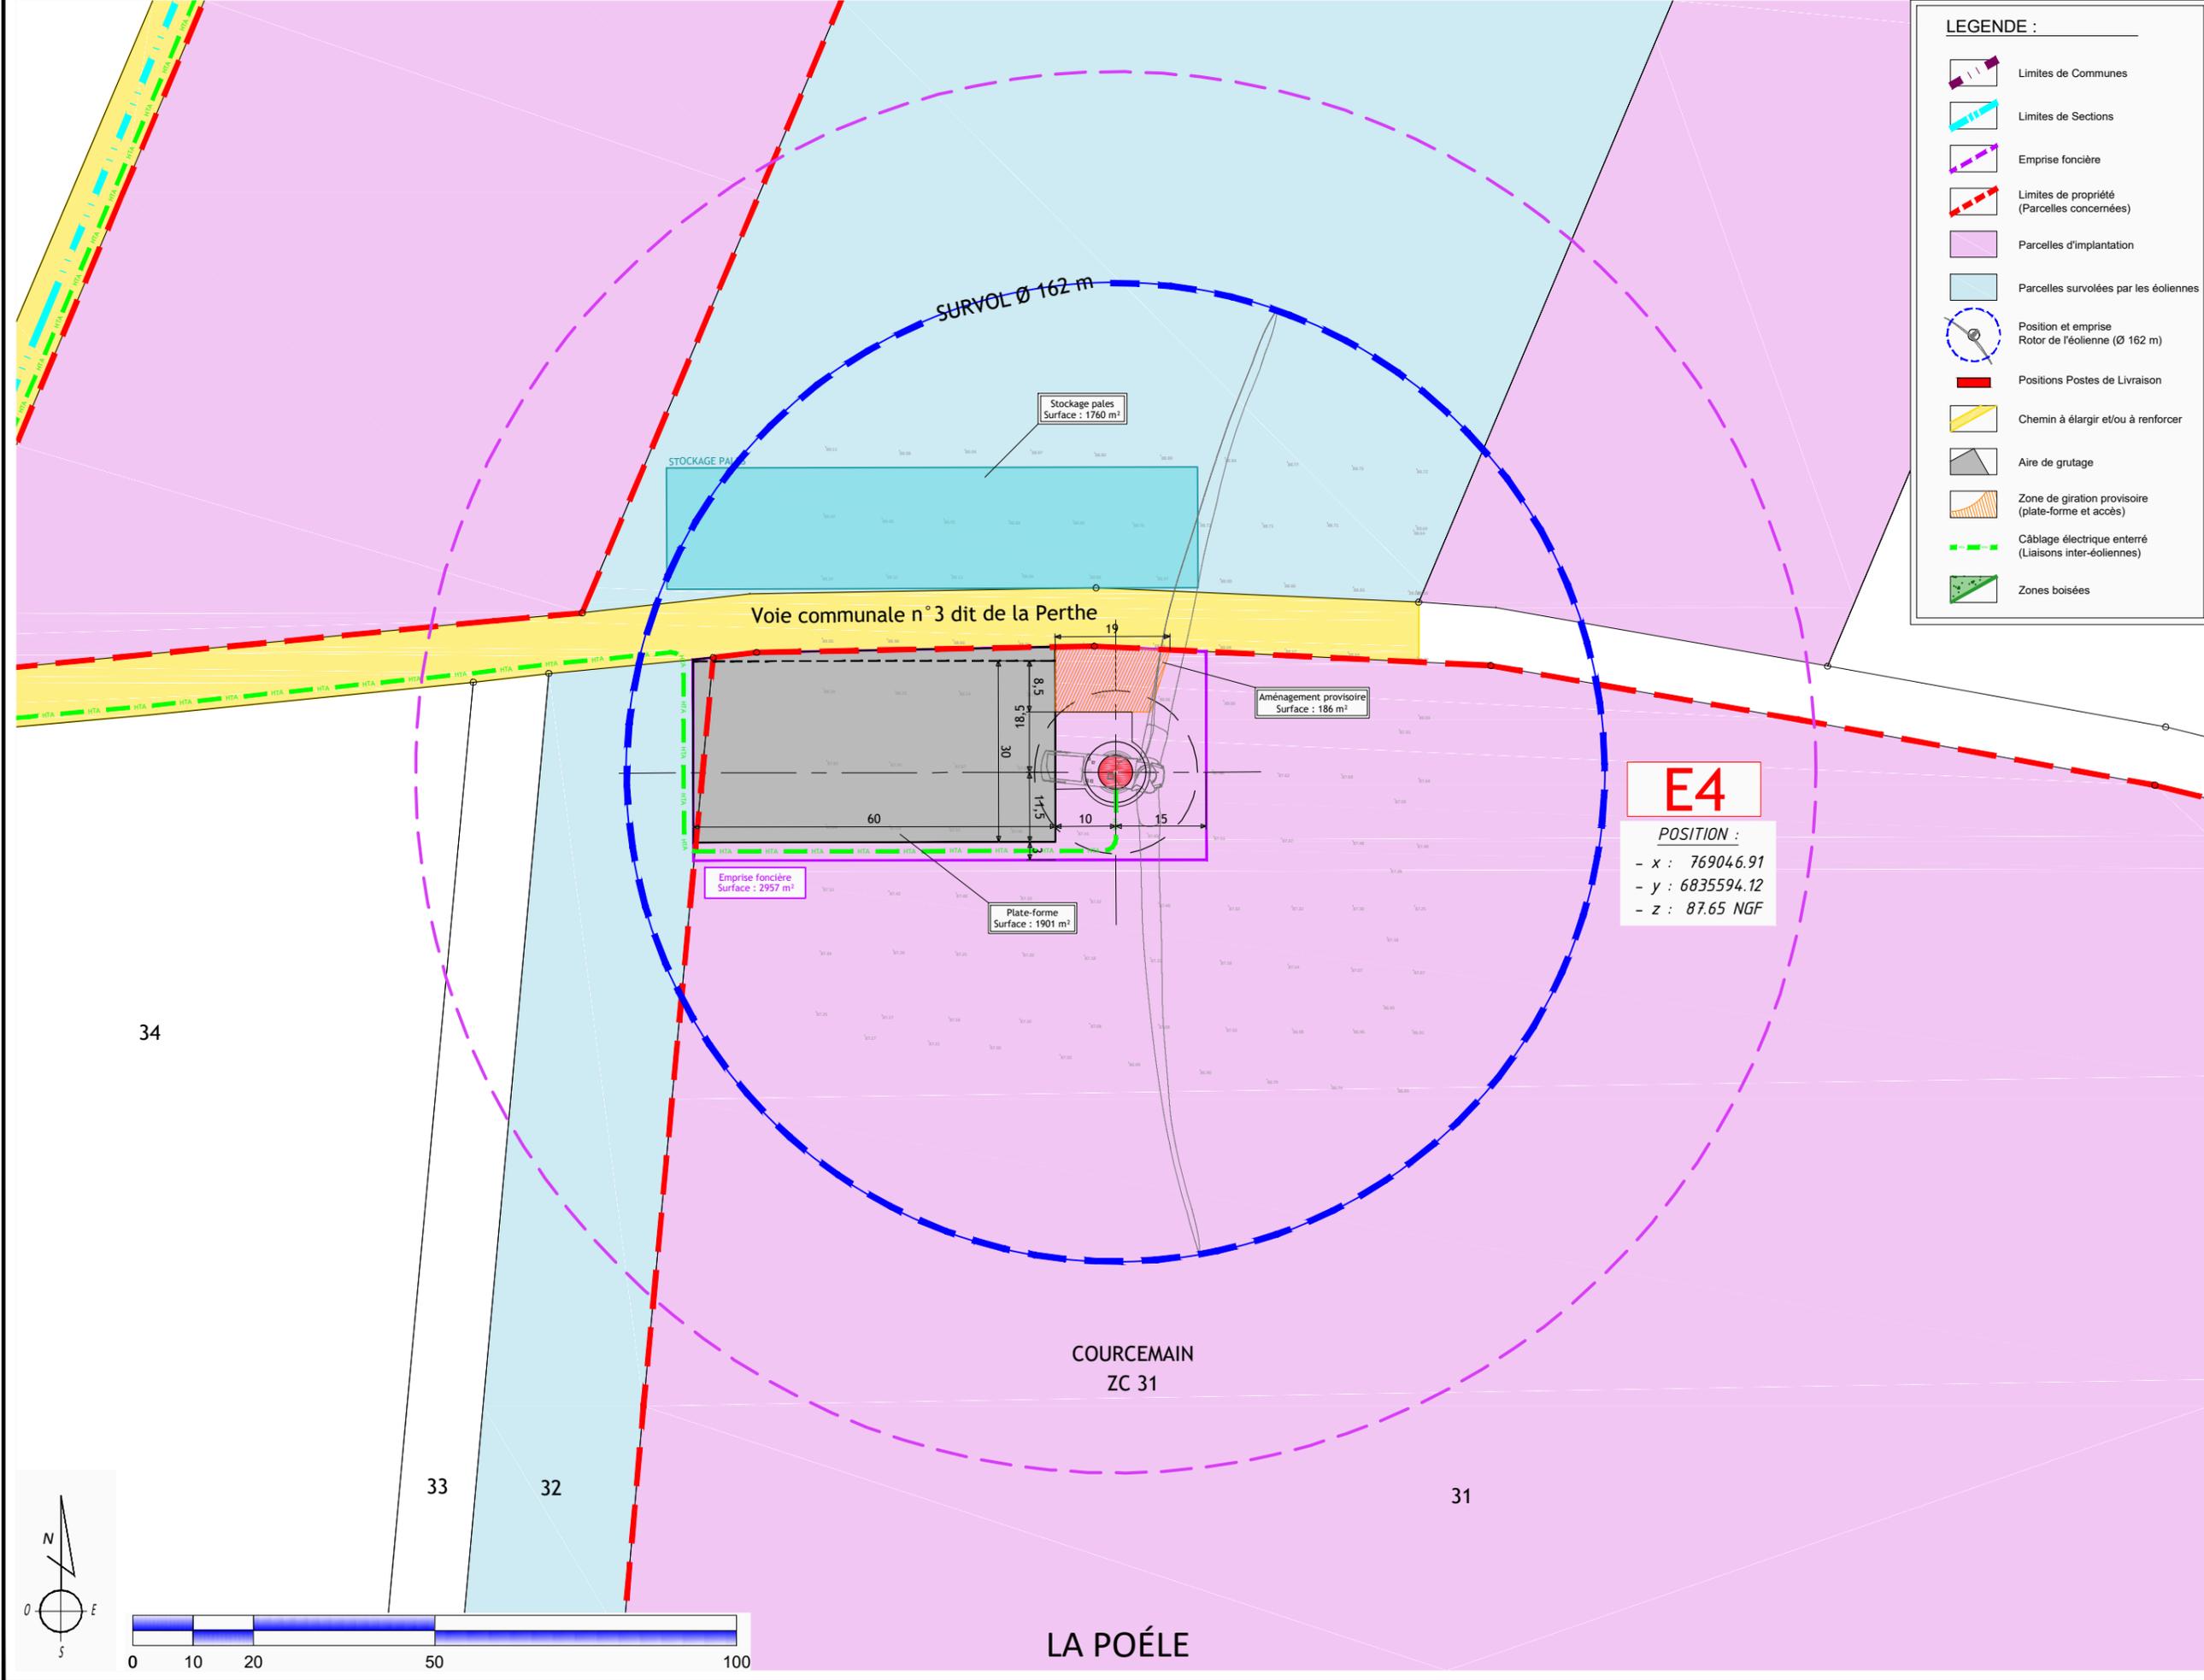


LEGENDE :

- Limites de Communes
- Limites de Sections
- Emprise foncière
- Limites de propriété (Parcelles concernées)
- Parcelles d'implantation
- Parcelles survolées par les éoliennes
- Position et emprise Rotor de l'éolienne (Ø 162 m)
- Positions Postes de Livraison
- Chemin à élargir et/ou à renforcer
- Aire de grutage
- Zone de giration provisoire (plate-forme et accès)
- Câblage électrique enterré (Liaisons inter-éoliennes)
- Zones boisées


E4
POSITION :
 - x : 769046.91
 - y : 6835594.12
 - z : 87.65 NGF

MAITRE D'OUVRAGE : Elicio France SAS 30 Boulevard Richard LENOIR 75011 PARIS www.elicio-france.fr		BUREAU D'ETUDES : ASTECA SAS Zone ECO-PARC - OCEANIS - Bâtiment 1A 35, rue Heroun Tazleff 54 320 MAXEVILLE Tél. 03 83 54 04 69	
PROJET ÉOLIEN DE LA CRAYERE Commune de COURCEMAIN		E4 - Rayon de 35 m autour des installations Eolienne E4 - 1/1000°	
AE 20	05/04/2023		

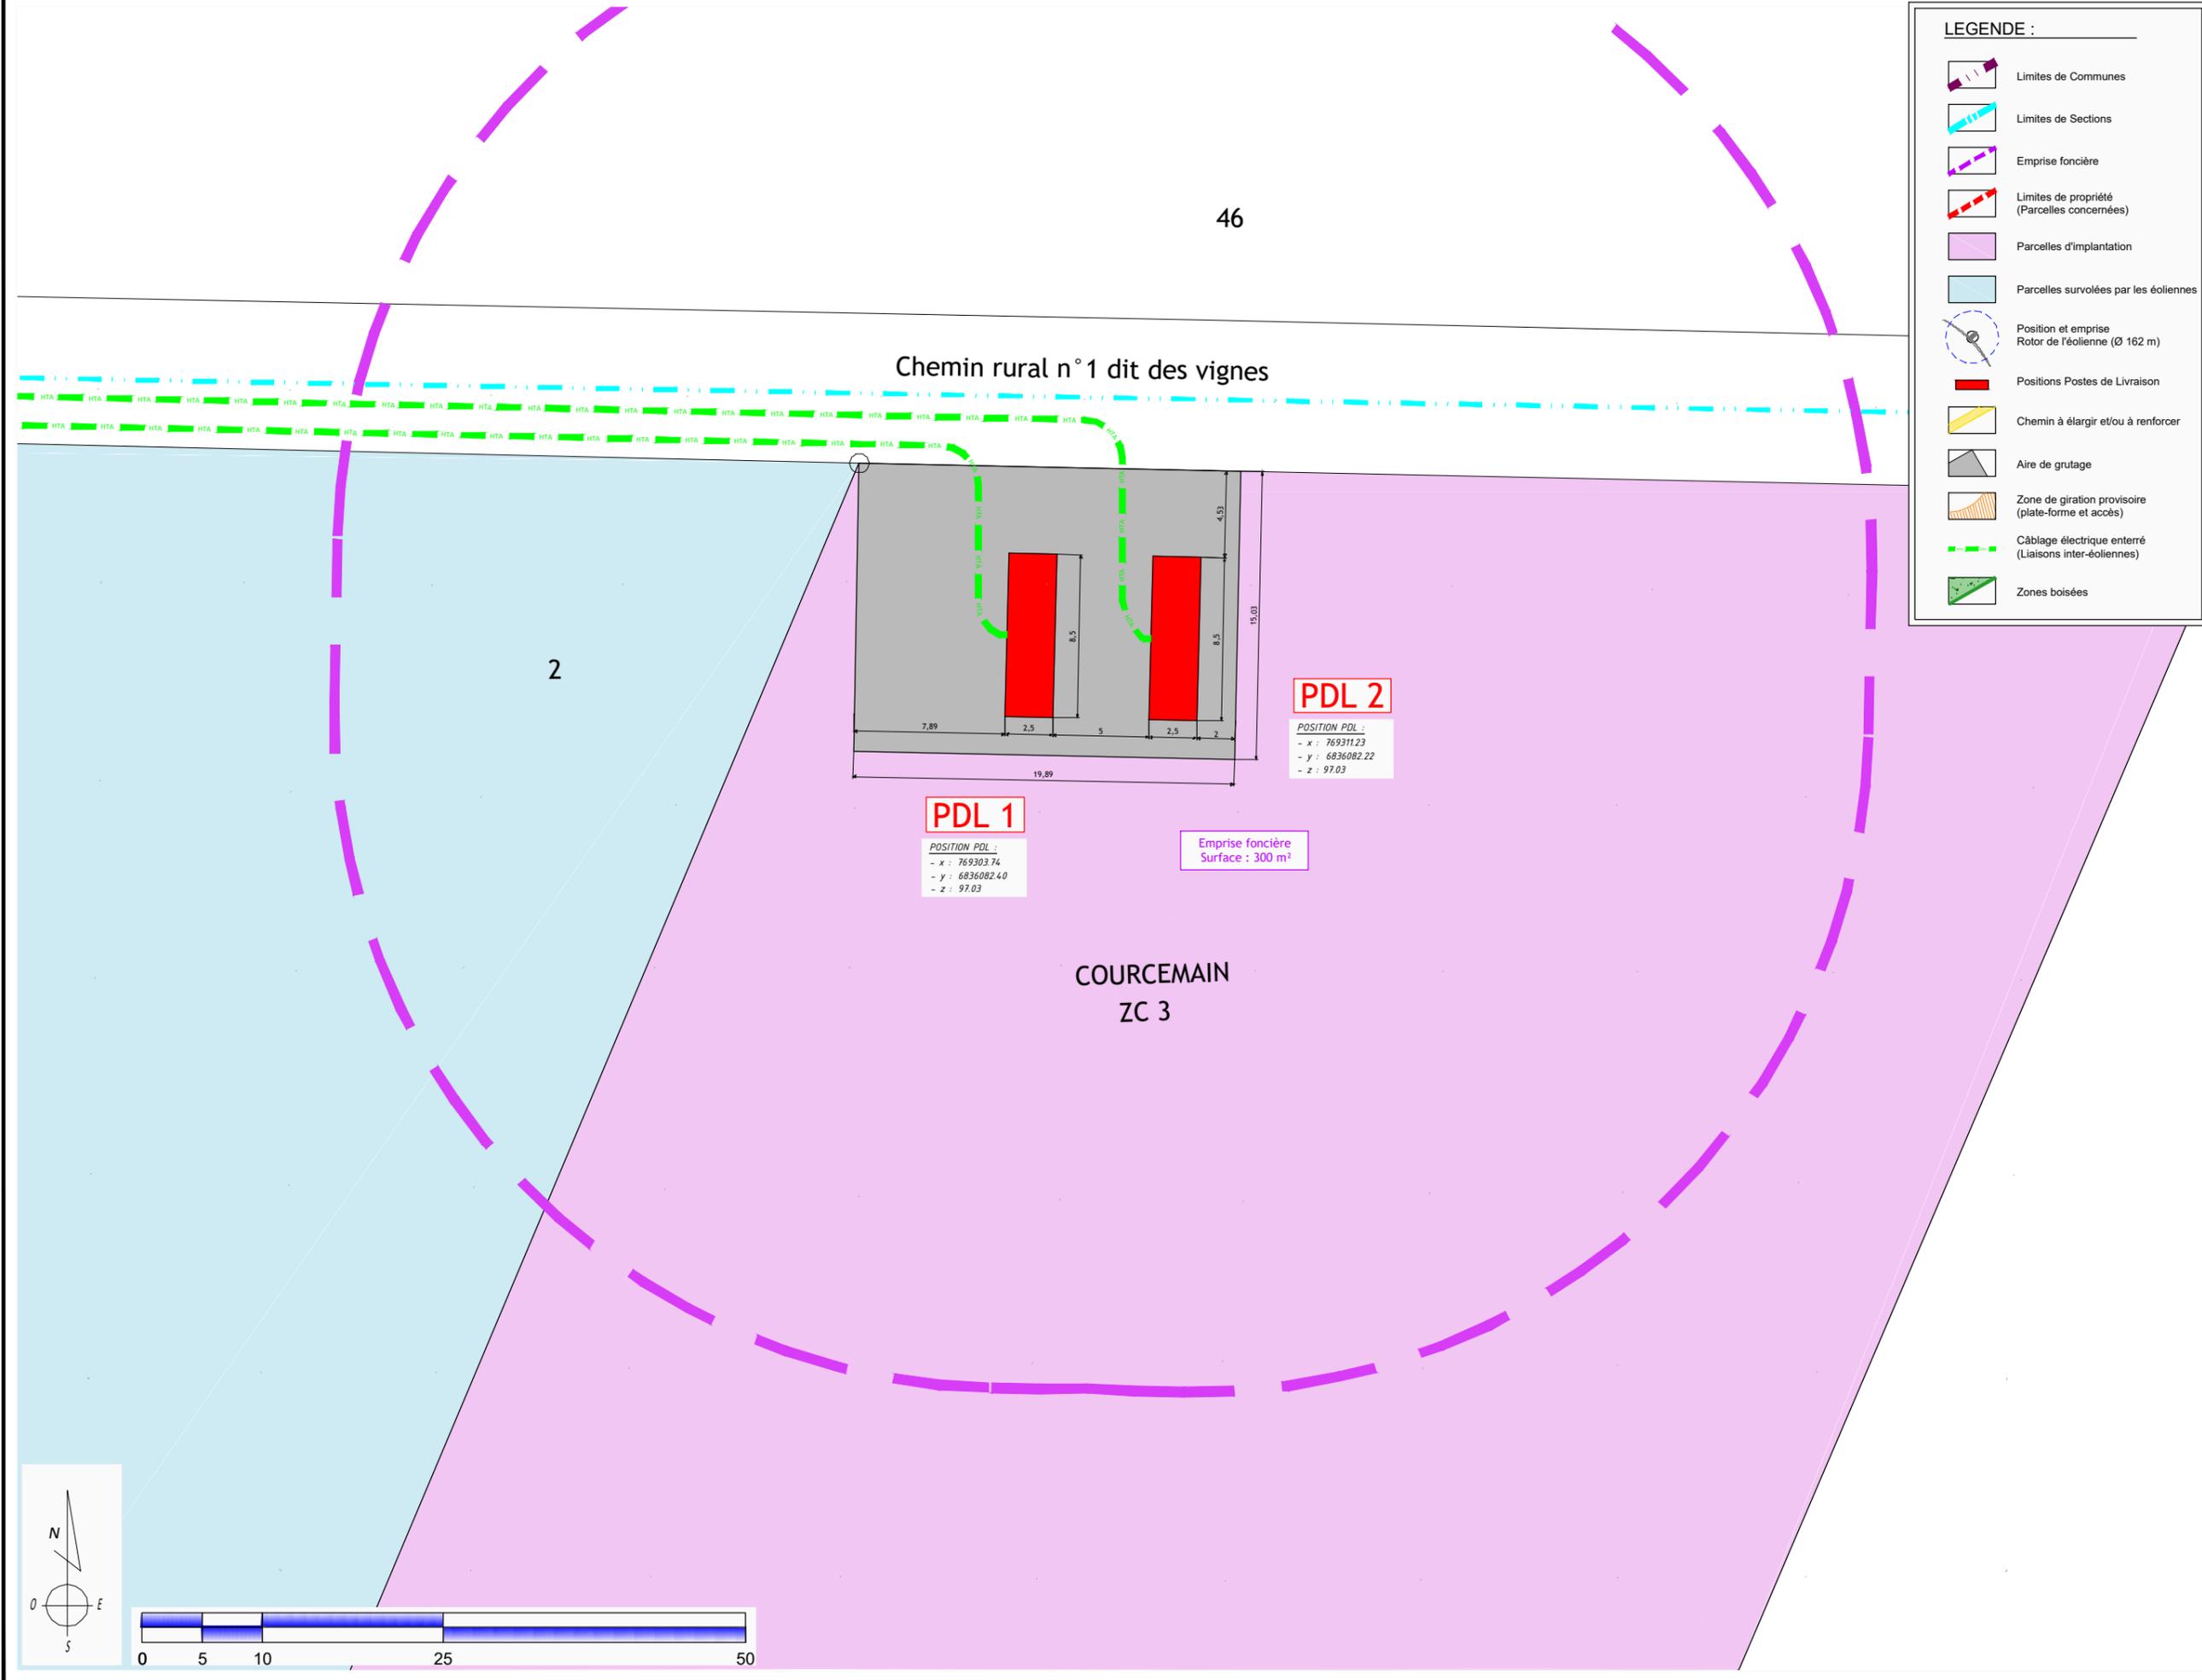

LEGENDE :

- Limites de Communes
- Limites de Sections
- Emprise foncière
- Limites de propriété (Parcelles concernées)
- Parcelles d'implantation
- Parcelles survolées par les éoliennes
- Position et emprise Rotor de l'éolienne (Ø 162 m)
- Positions Postes de Livraison
- Chemin à élargir et/ou à renforcer
- Aire de grutage
- Zone de giration provisoire (plate-forme et accès)
- Câblage électrique enterré (Liaisons inter-éoliennes)
- Zones boisées

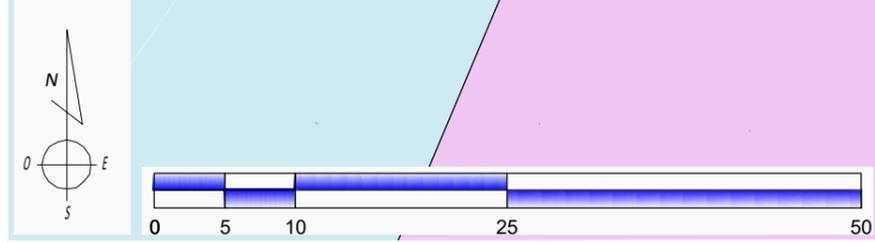

<p>MAITRE D'OUVRAGE : ELICIO France SAS 30 Boulevard Richard LENOIR 75011 PARIS www.elicio-france.fr</p>	<p>BUREAU DETUDES : ASTECA SAS Zone ECO-PARC - OCEANIS - Bâtiment 1A 35, rue Haroun Tazieff 54 320 MAXEVILLE Tél. 03 83 54 04 69</p>	
<p>PROJET ÉOLIEN DE LA CRAYERE Commune de COURCEMAIN</p>		<p>PLAN DE MASSE - PDL 1/PDL 2 Ech : 1/200°</p>
<p>AE 21</p>	<p>05/04/2023</p>	