ÉNERGIE DE CONFIANCE

Maître d'ouvrage :
SERPAIZE PV
Filiale TSE
55 Allée Pierre Ziller
Atlantis 2 - Sophia Antipolis
06560 VALBONNE

PC2.2
Plan de masse - Projet sur l'ensemble de l'emprise foncière
Echelle 1/20000

Légende :

Limites:

- Courbes de niveau
- Parcelle cadastrale
- Clôture

Structures:

- Raccordement au poste source
- Portail
- Panneaux photovoltaïques
- Local de maintenance
- Poste de transformation (PTR) et poste de livraison (PDL)
- Poste de transformation (PTR)
- Citerne S.D.I.S

Implantations:
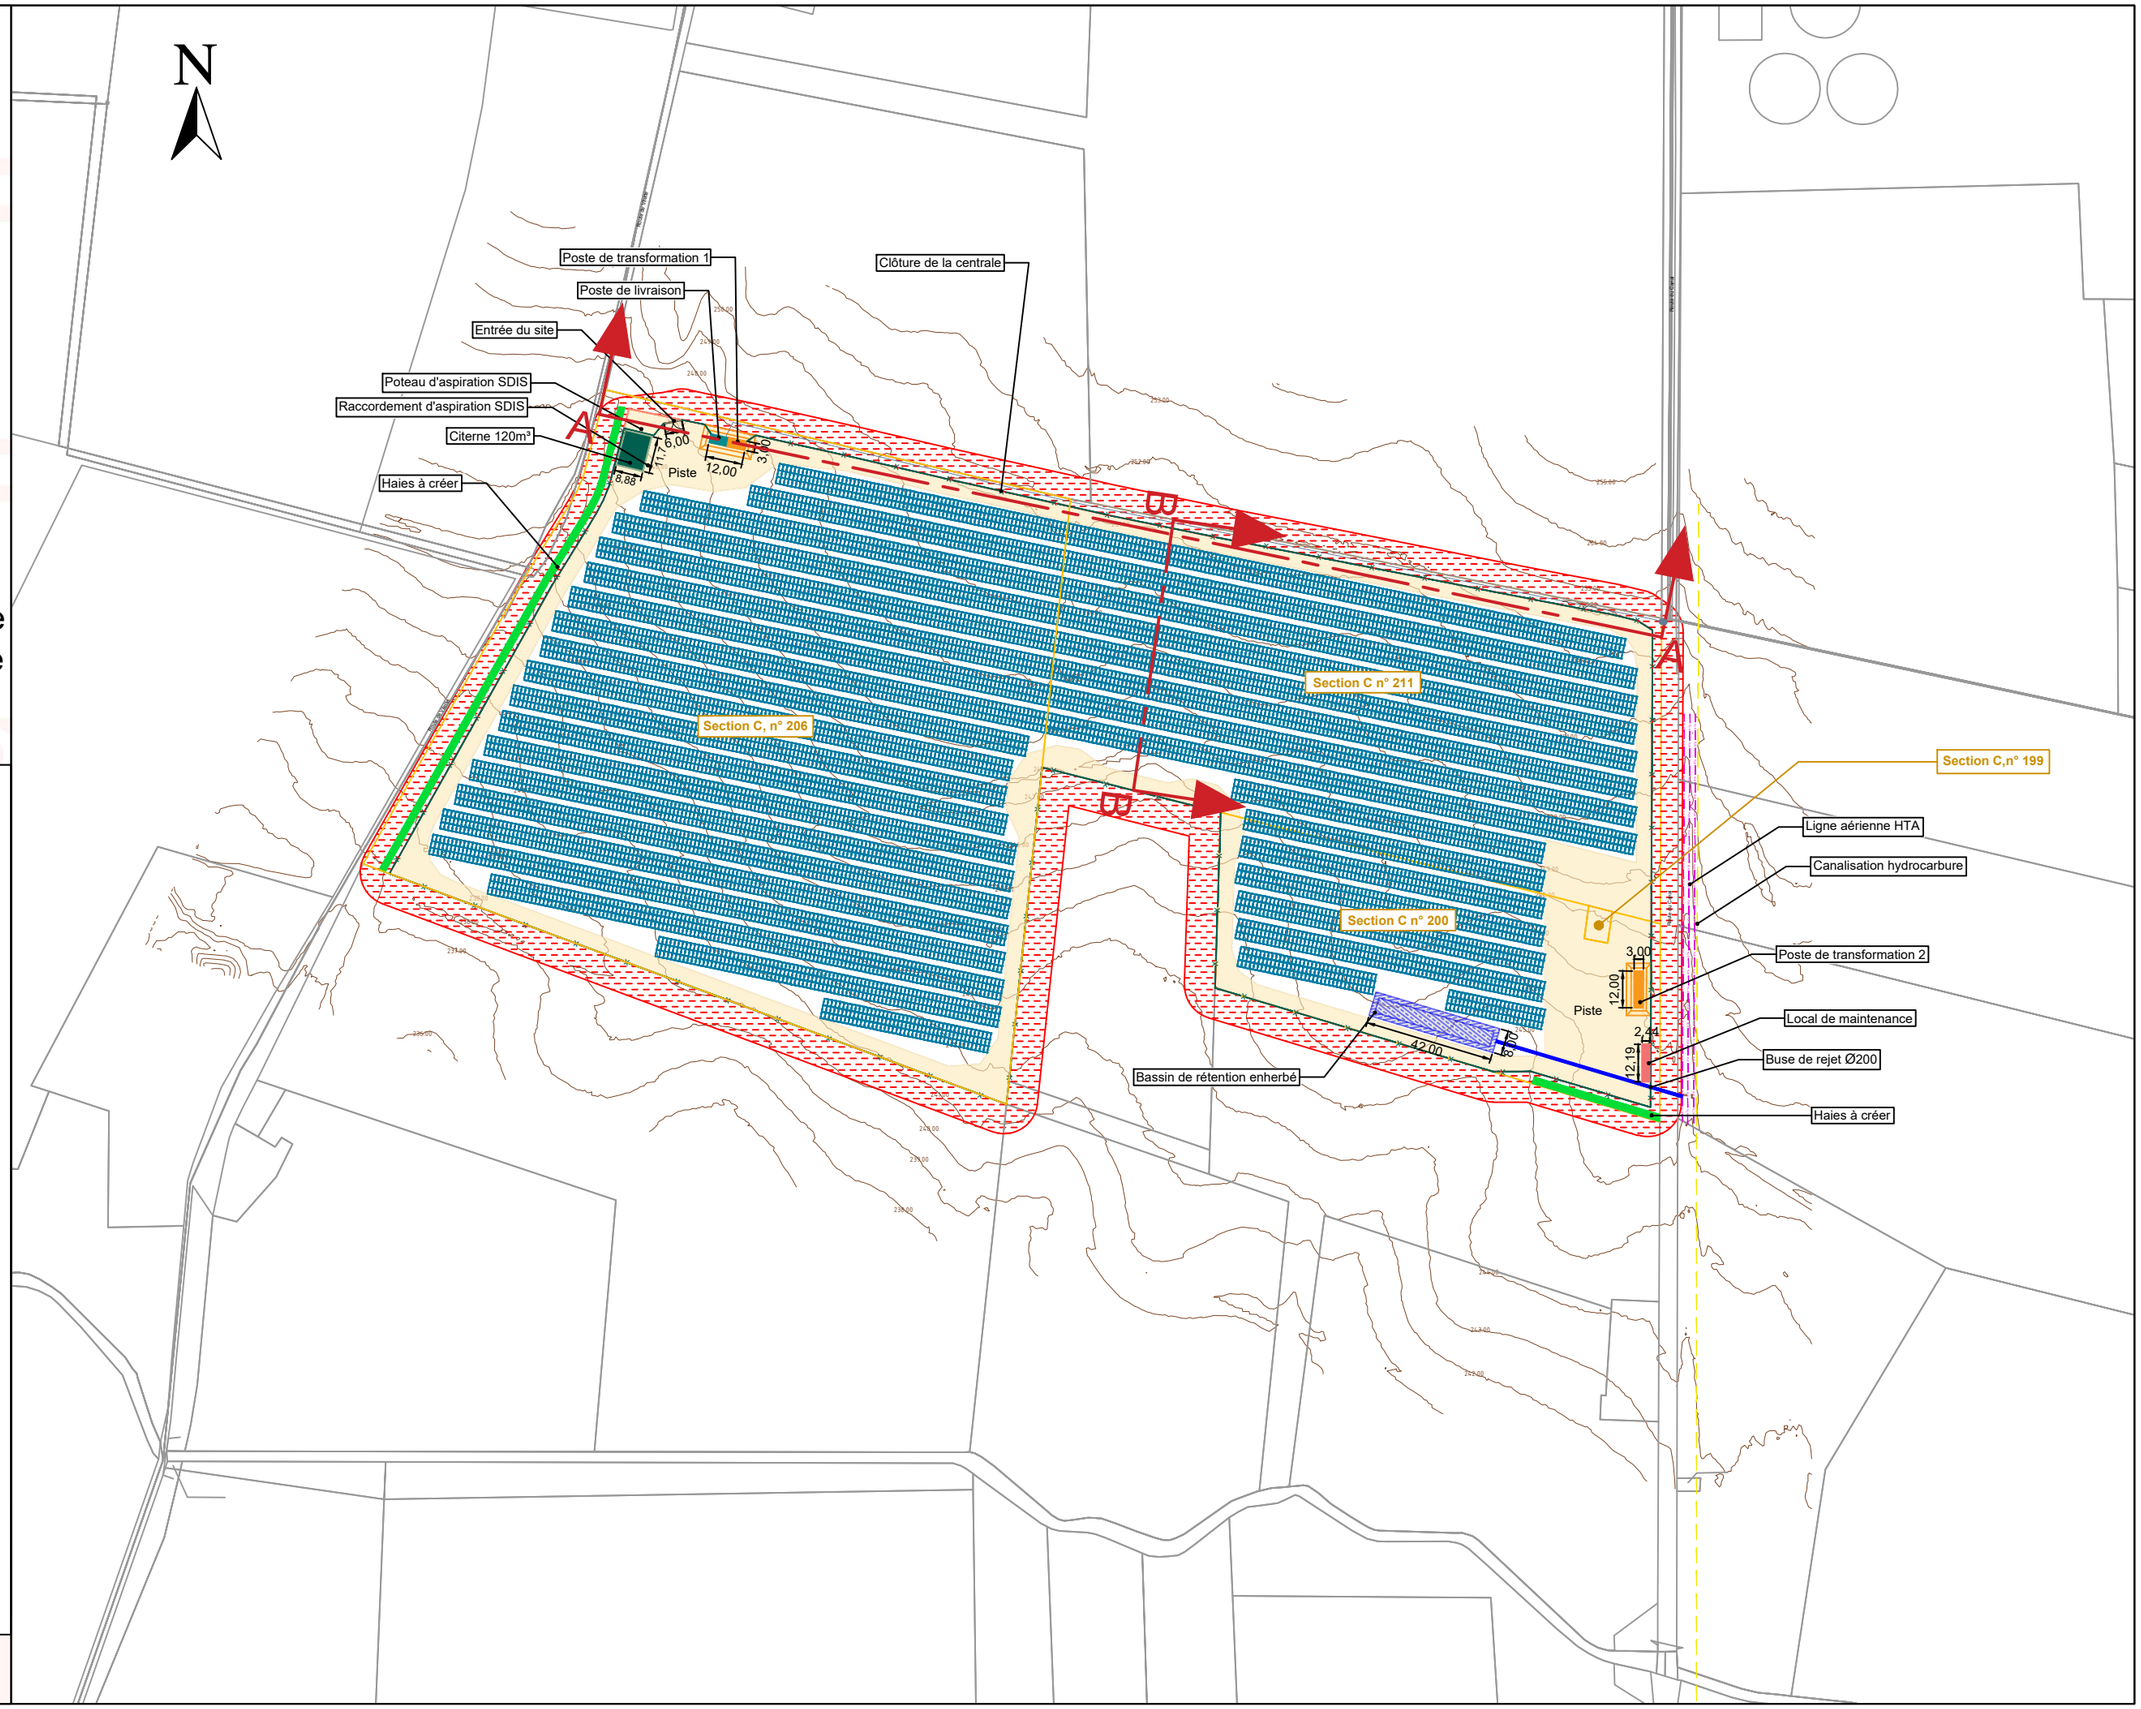
- Piste
- Obligation Légale de Débroussaillement
- Haie à créer
- Bassin de rétention enherbé
- Buse de rejet
- Ligne HTA (aérienne ou enterrée)
- Canalisation hydrocarbure