



FLORES TP
1585, Chemin de Lalande
82170 BESSENS

Demande d'Autorisation
Environnementale Unique
AU TITRE DE L'ARTICLE L.181-1 DU CODE DE L'ENVIRONNEMENT

PROJET DU SITE DE LAPEYRIÈRE

« Canto Coucut », « Matas », « Rieu del Four »
COMMUNE DE BESSENS (82)

PLANS

**4_PLANS DE PHASAGE ET
PROFILS ASSOCIES
(P.J. 2 CERFA – ETAPE 8)**

Dossier référencé 226/01/2024/82/ENV
Etabli pour le compte et sous la responsabilité de la société
FLORES T.P. par :

COMPLETUDE ET REGULARITE
juin 2025










FLORES TP

Plan de principe du phasage
de l'exploitation en zone ICPE

Projet du site de Lapeyrière
Bessens (82)

- Périmètre d'autorisation du site projet
- Périmètre ICPE
- Périmètre ICPE modifié

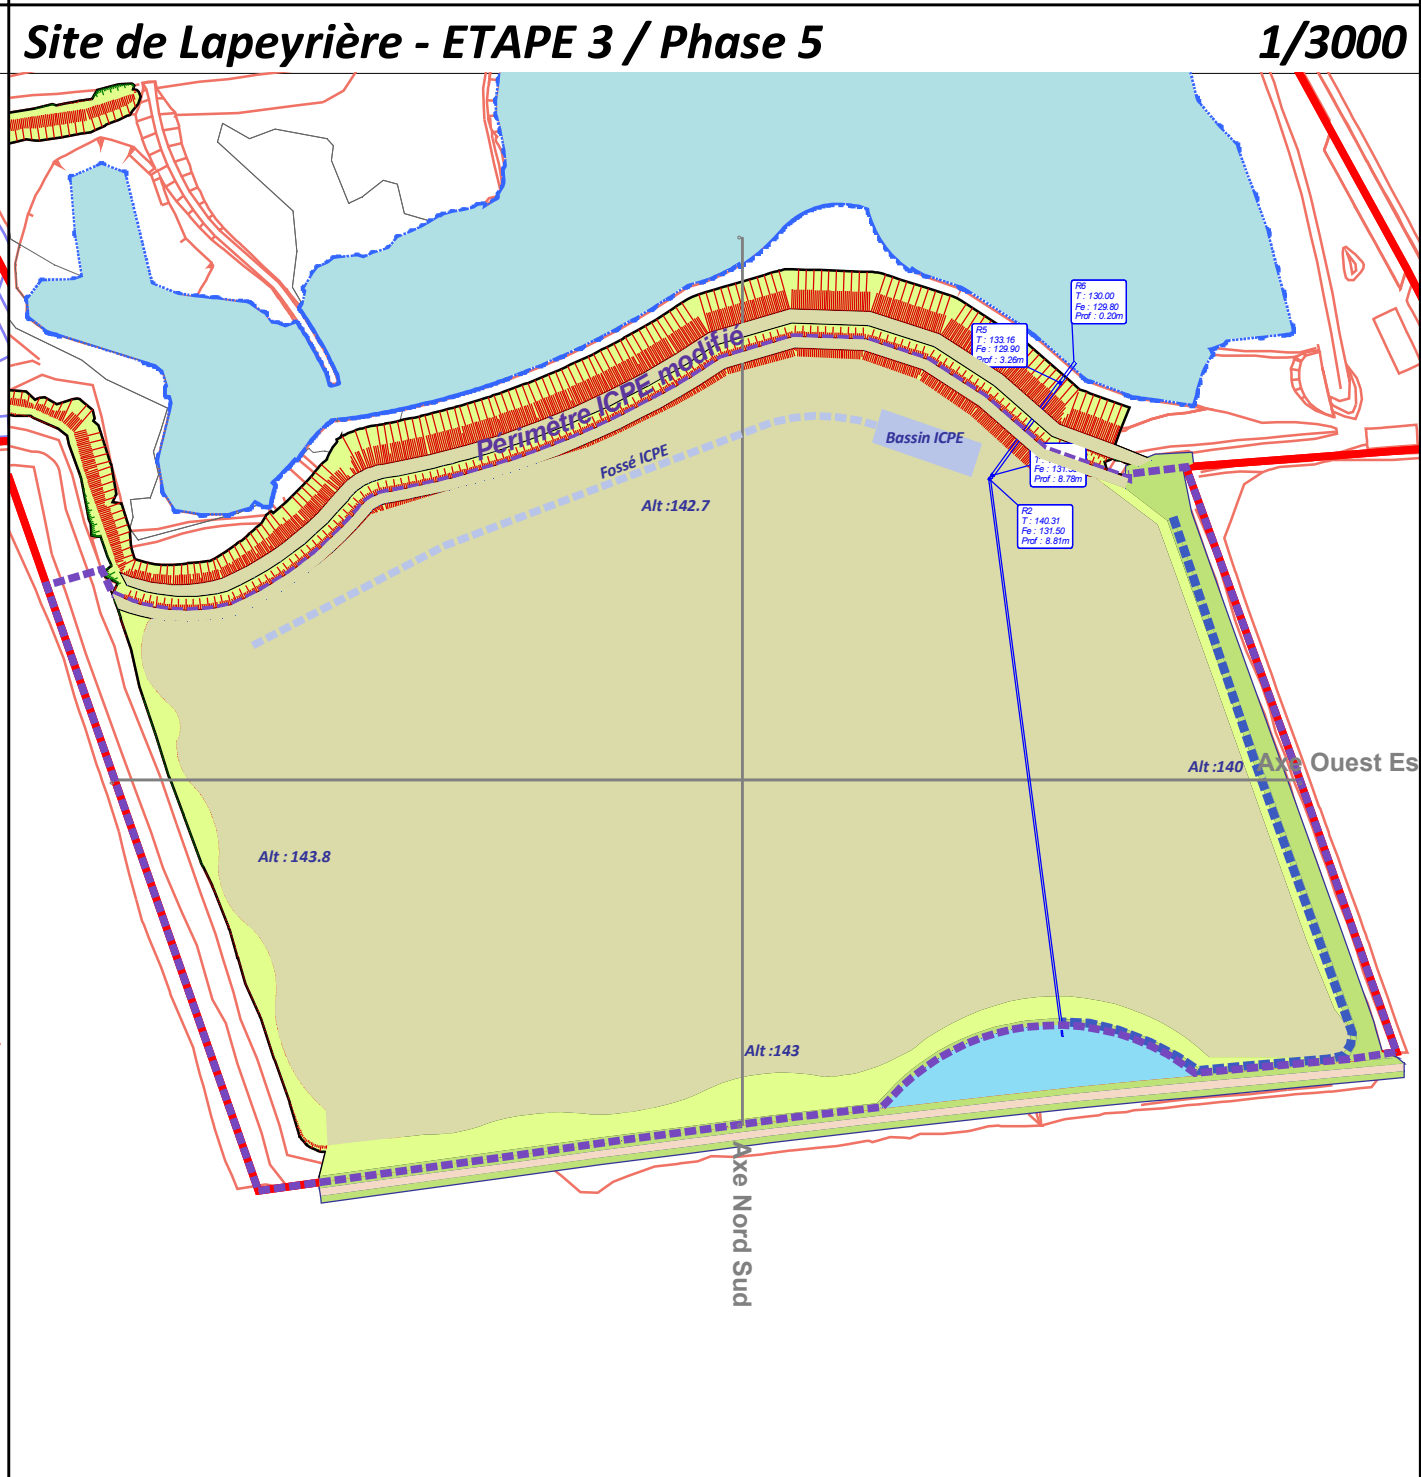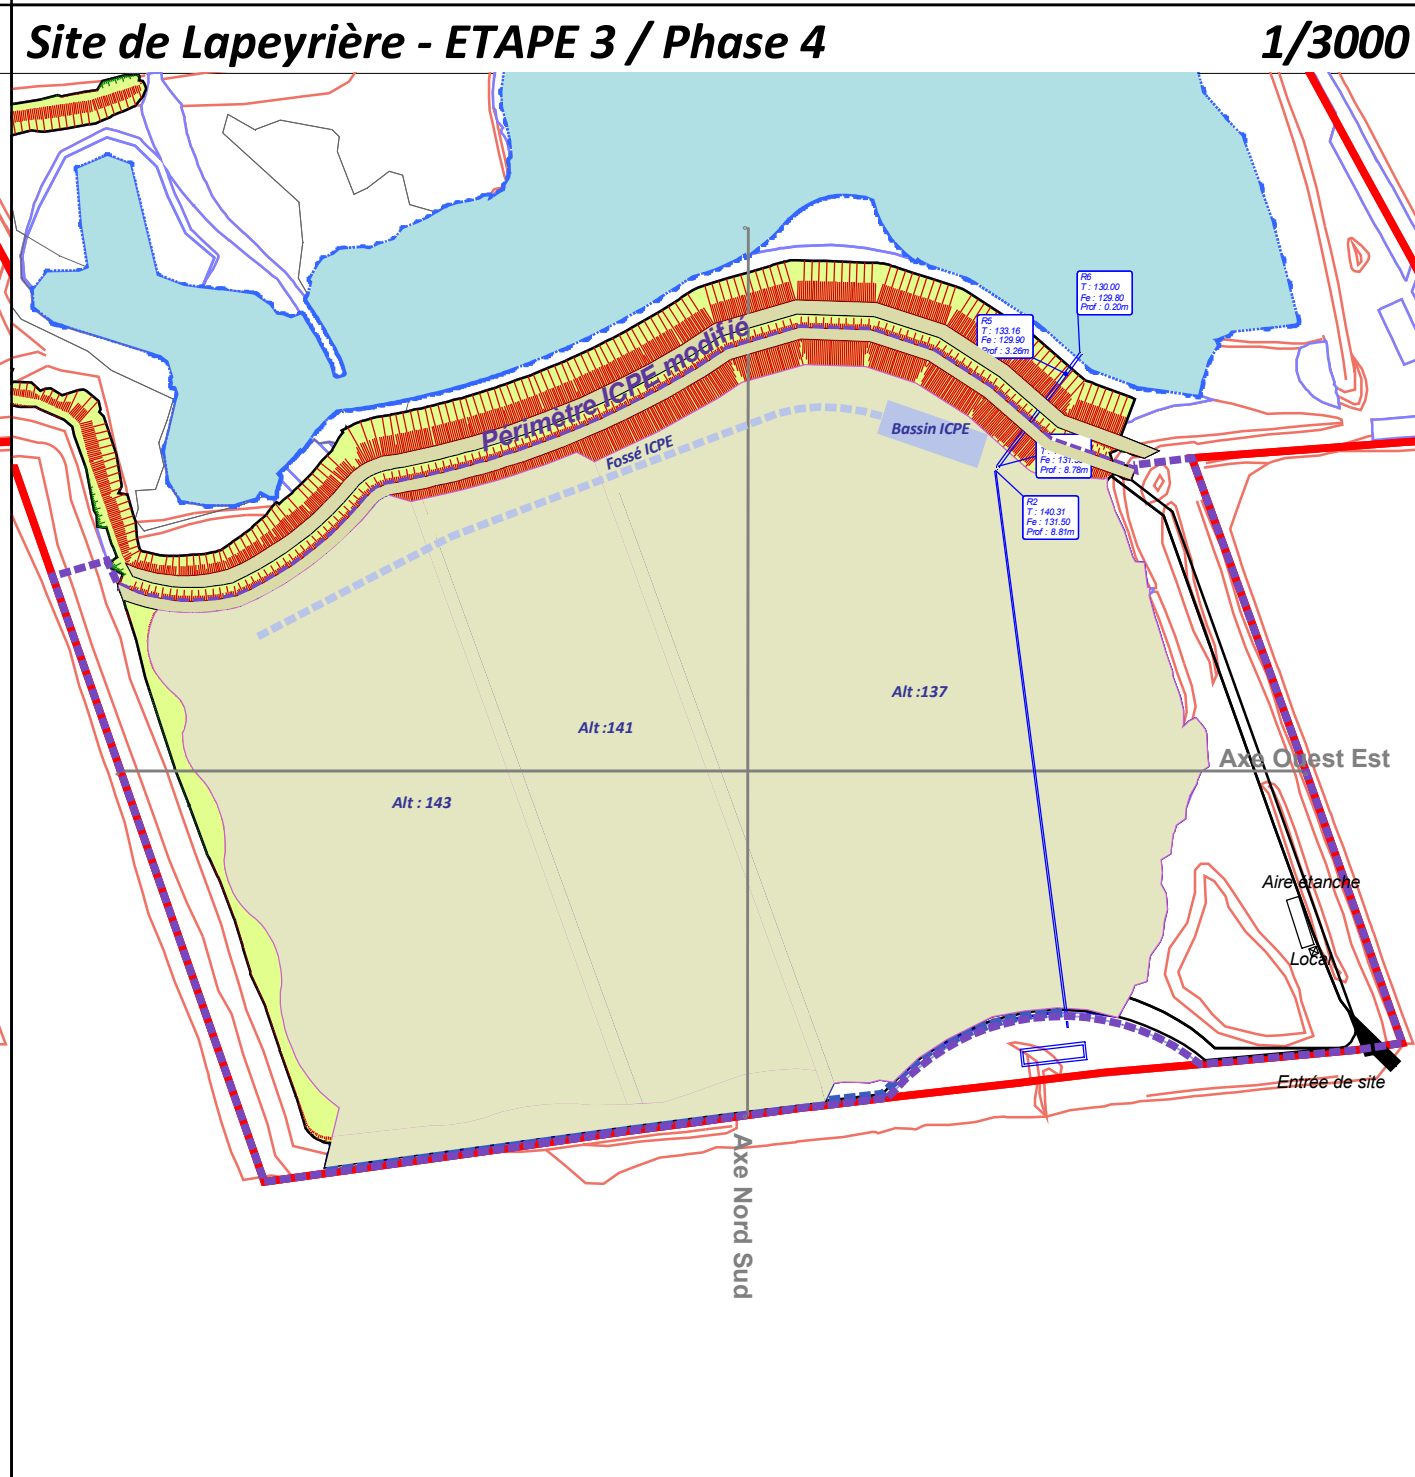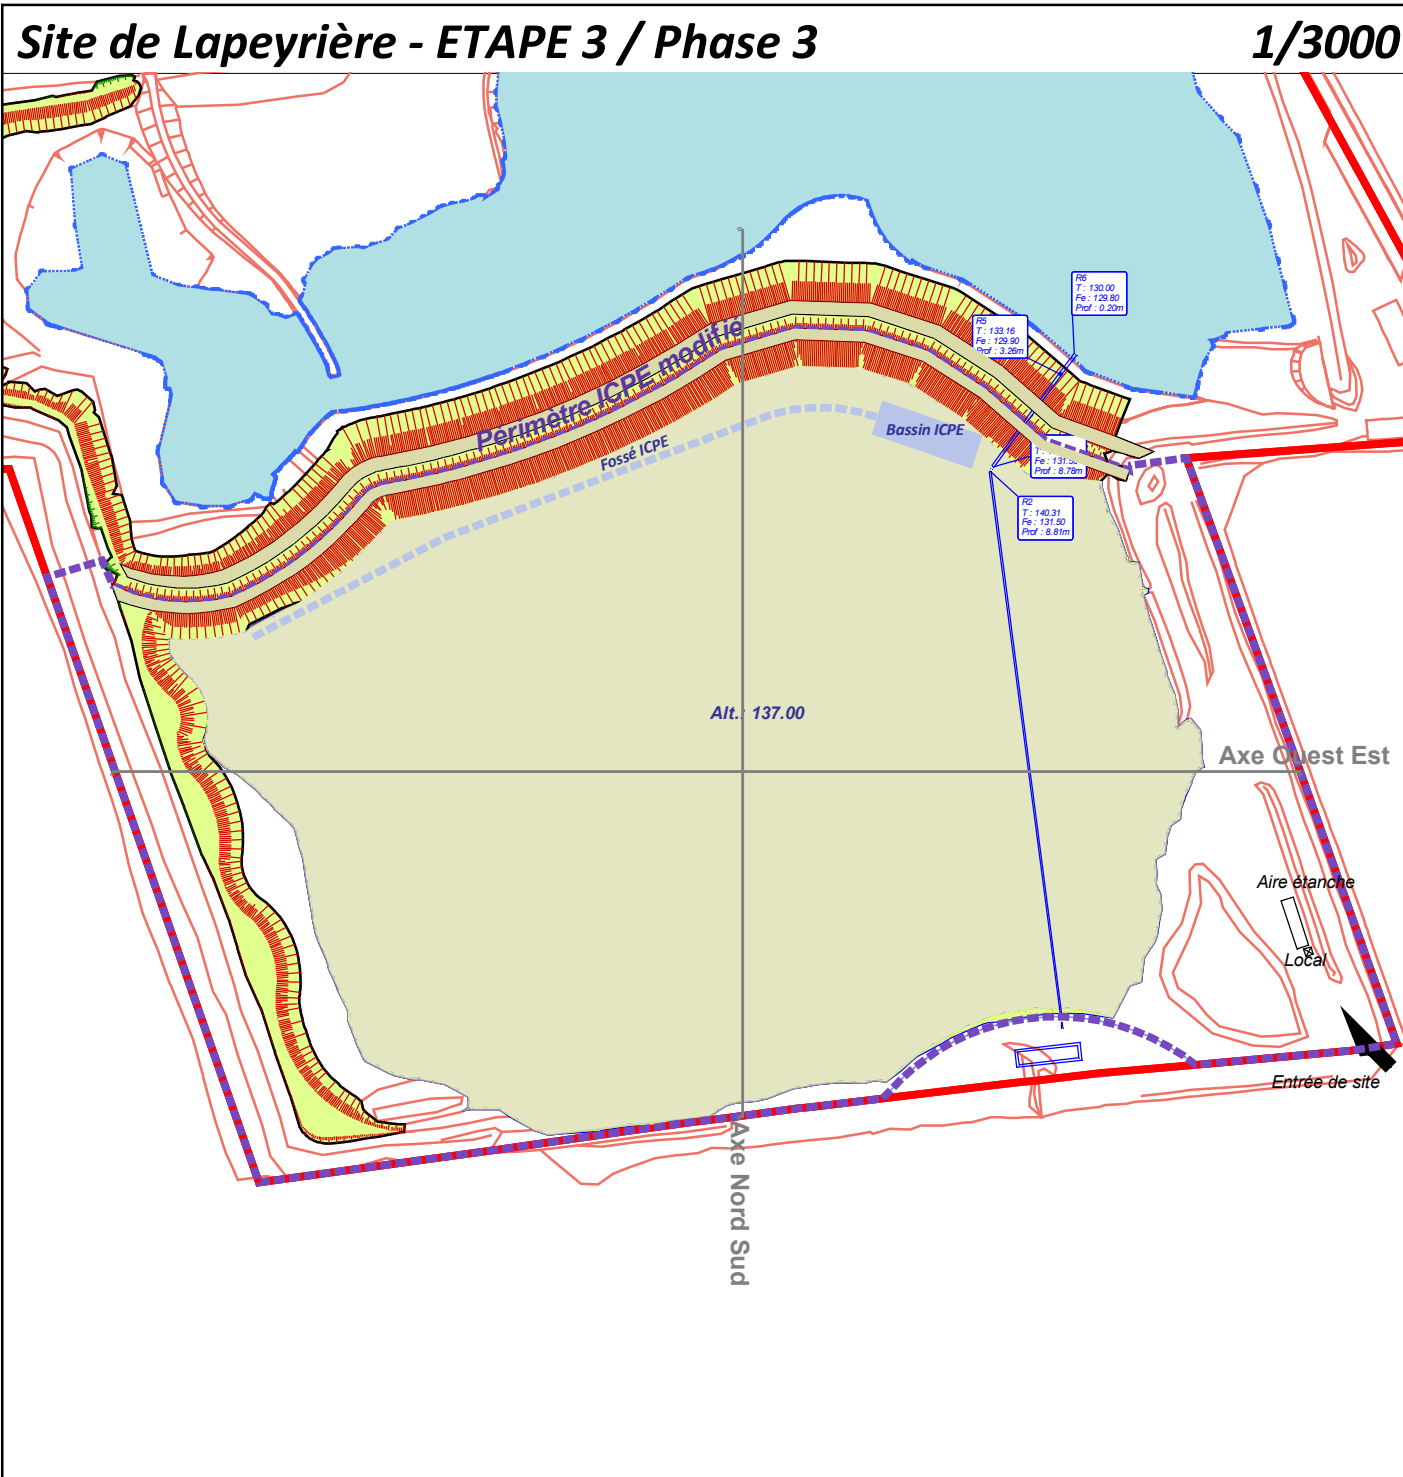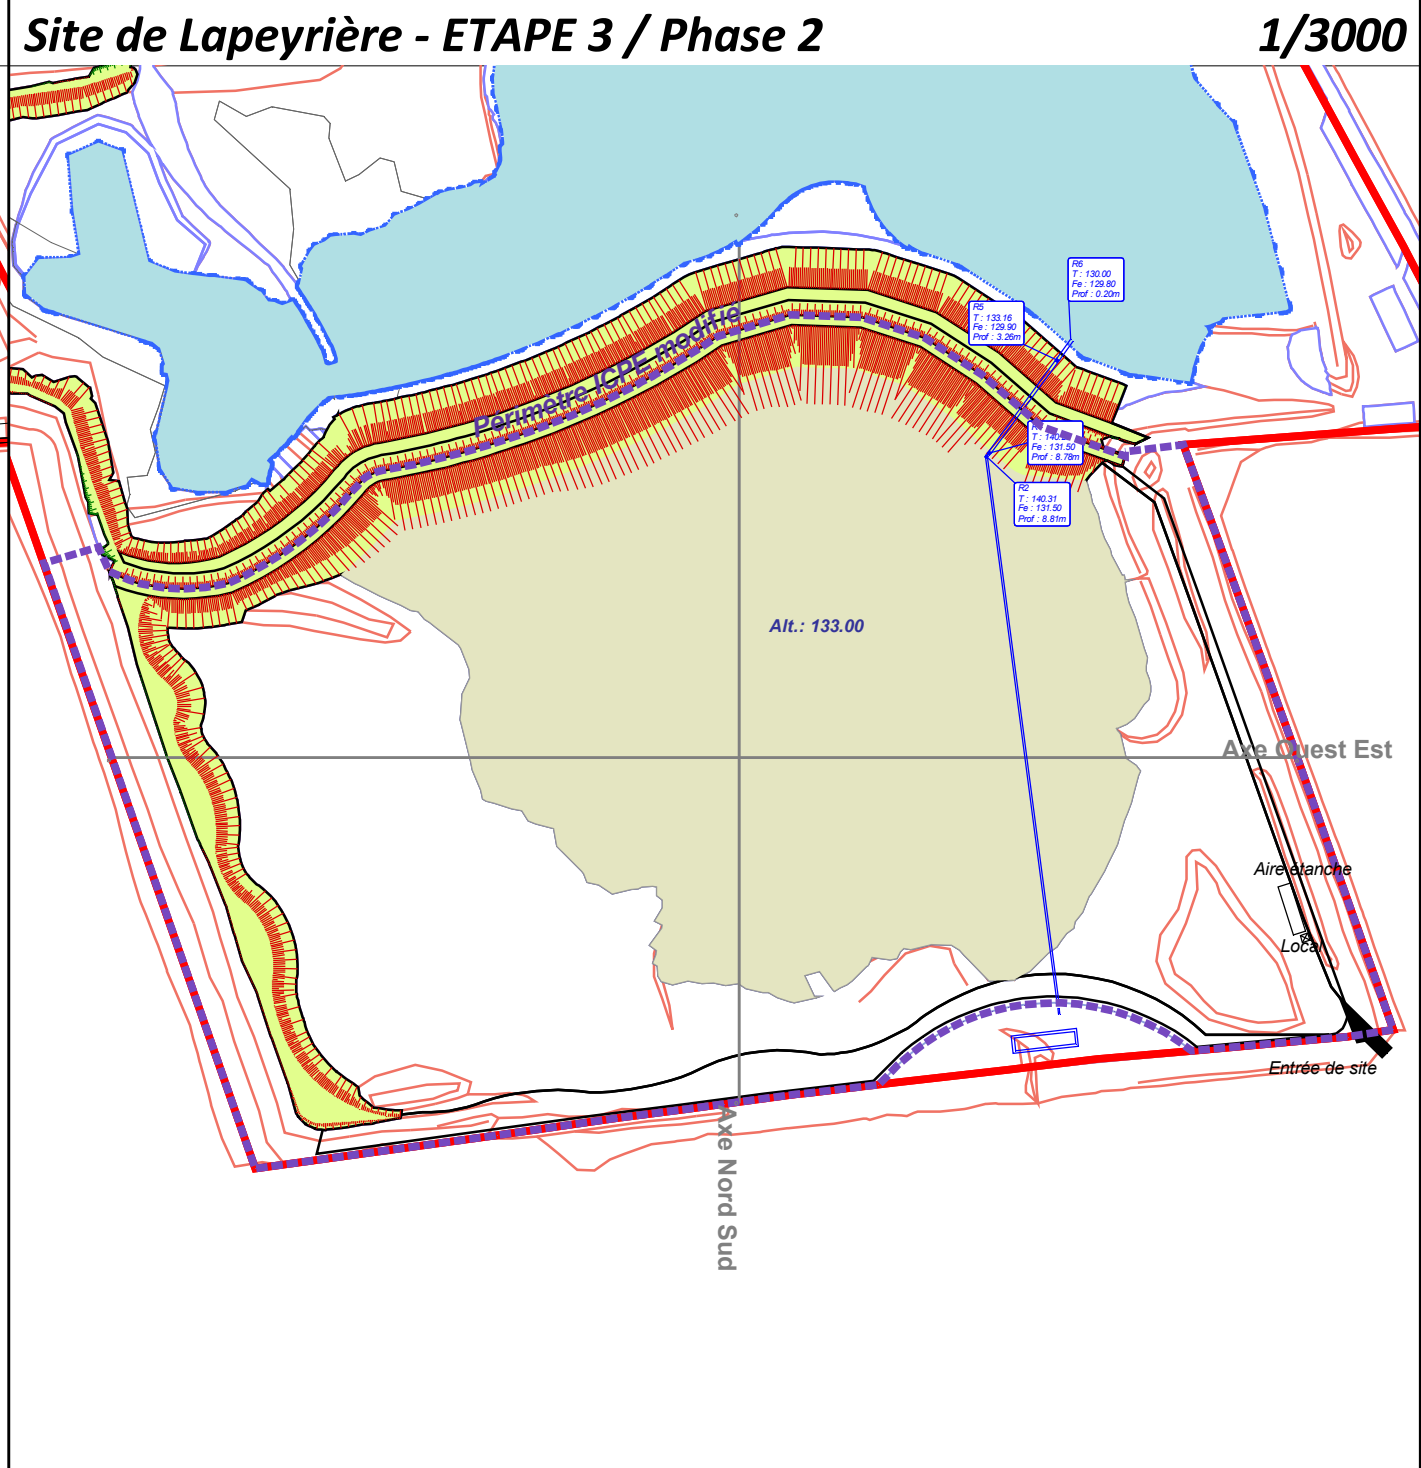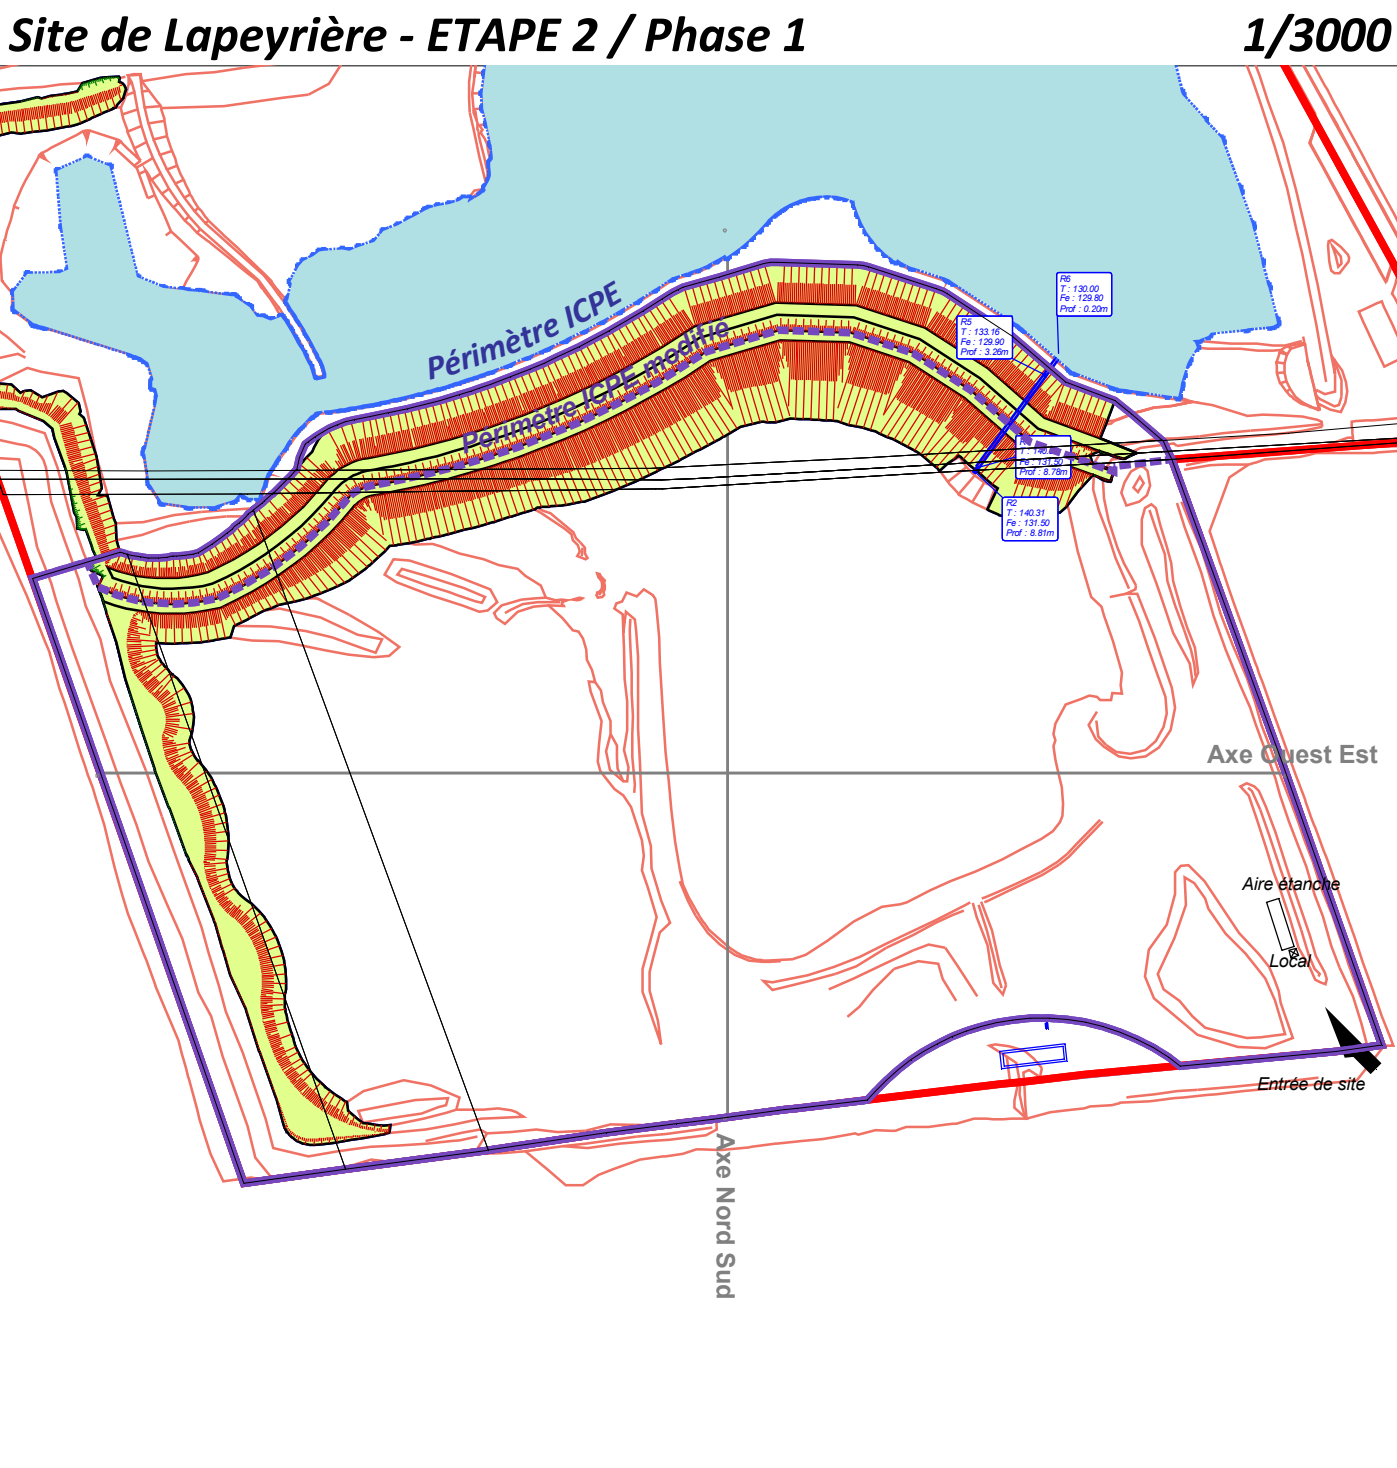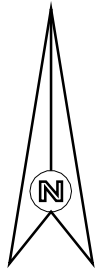

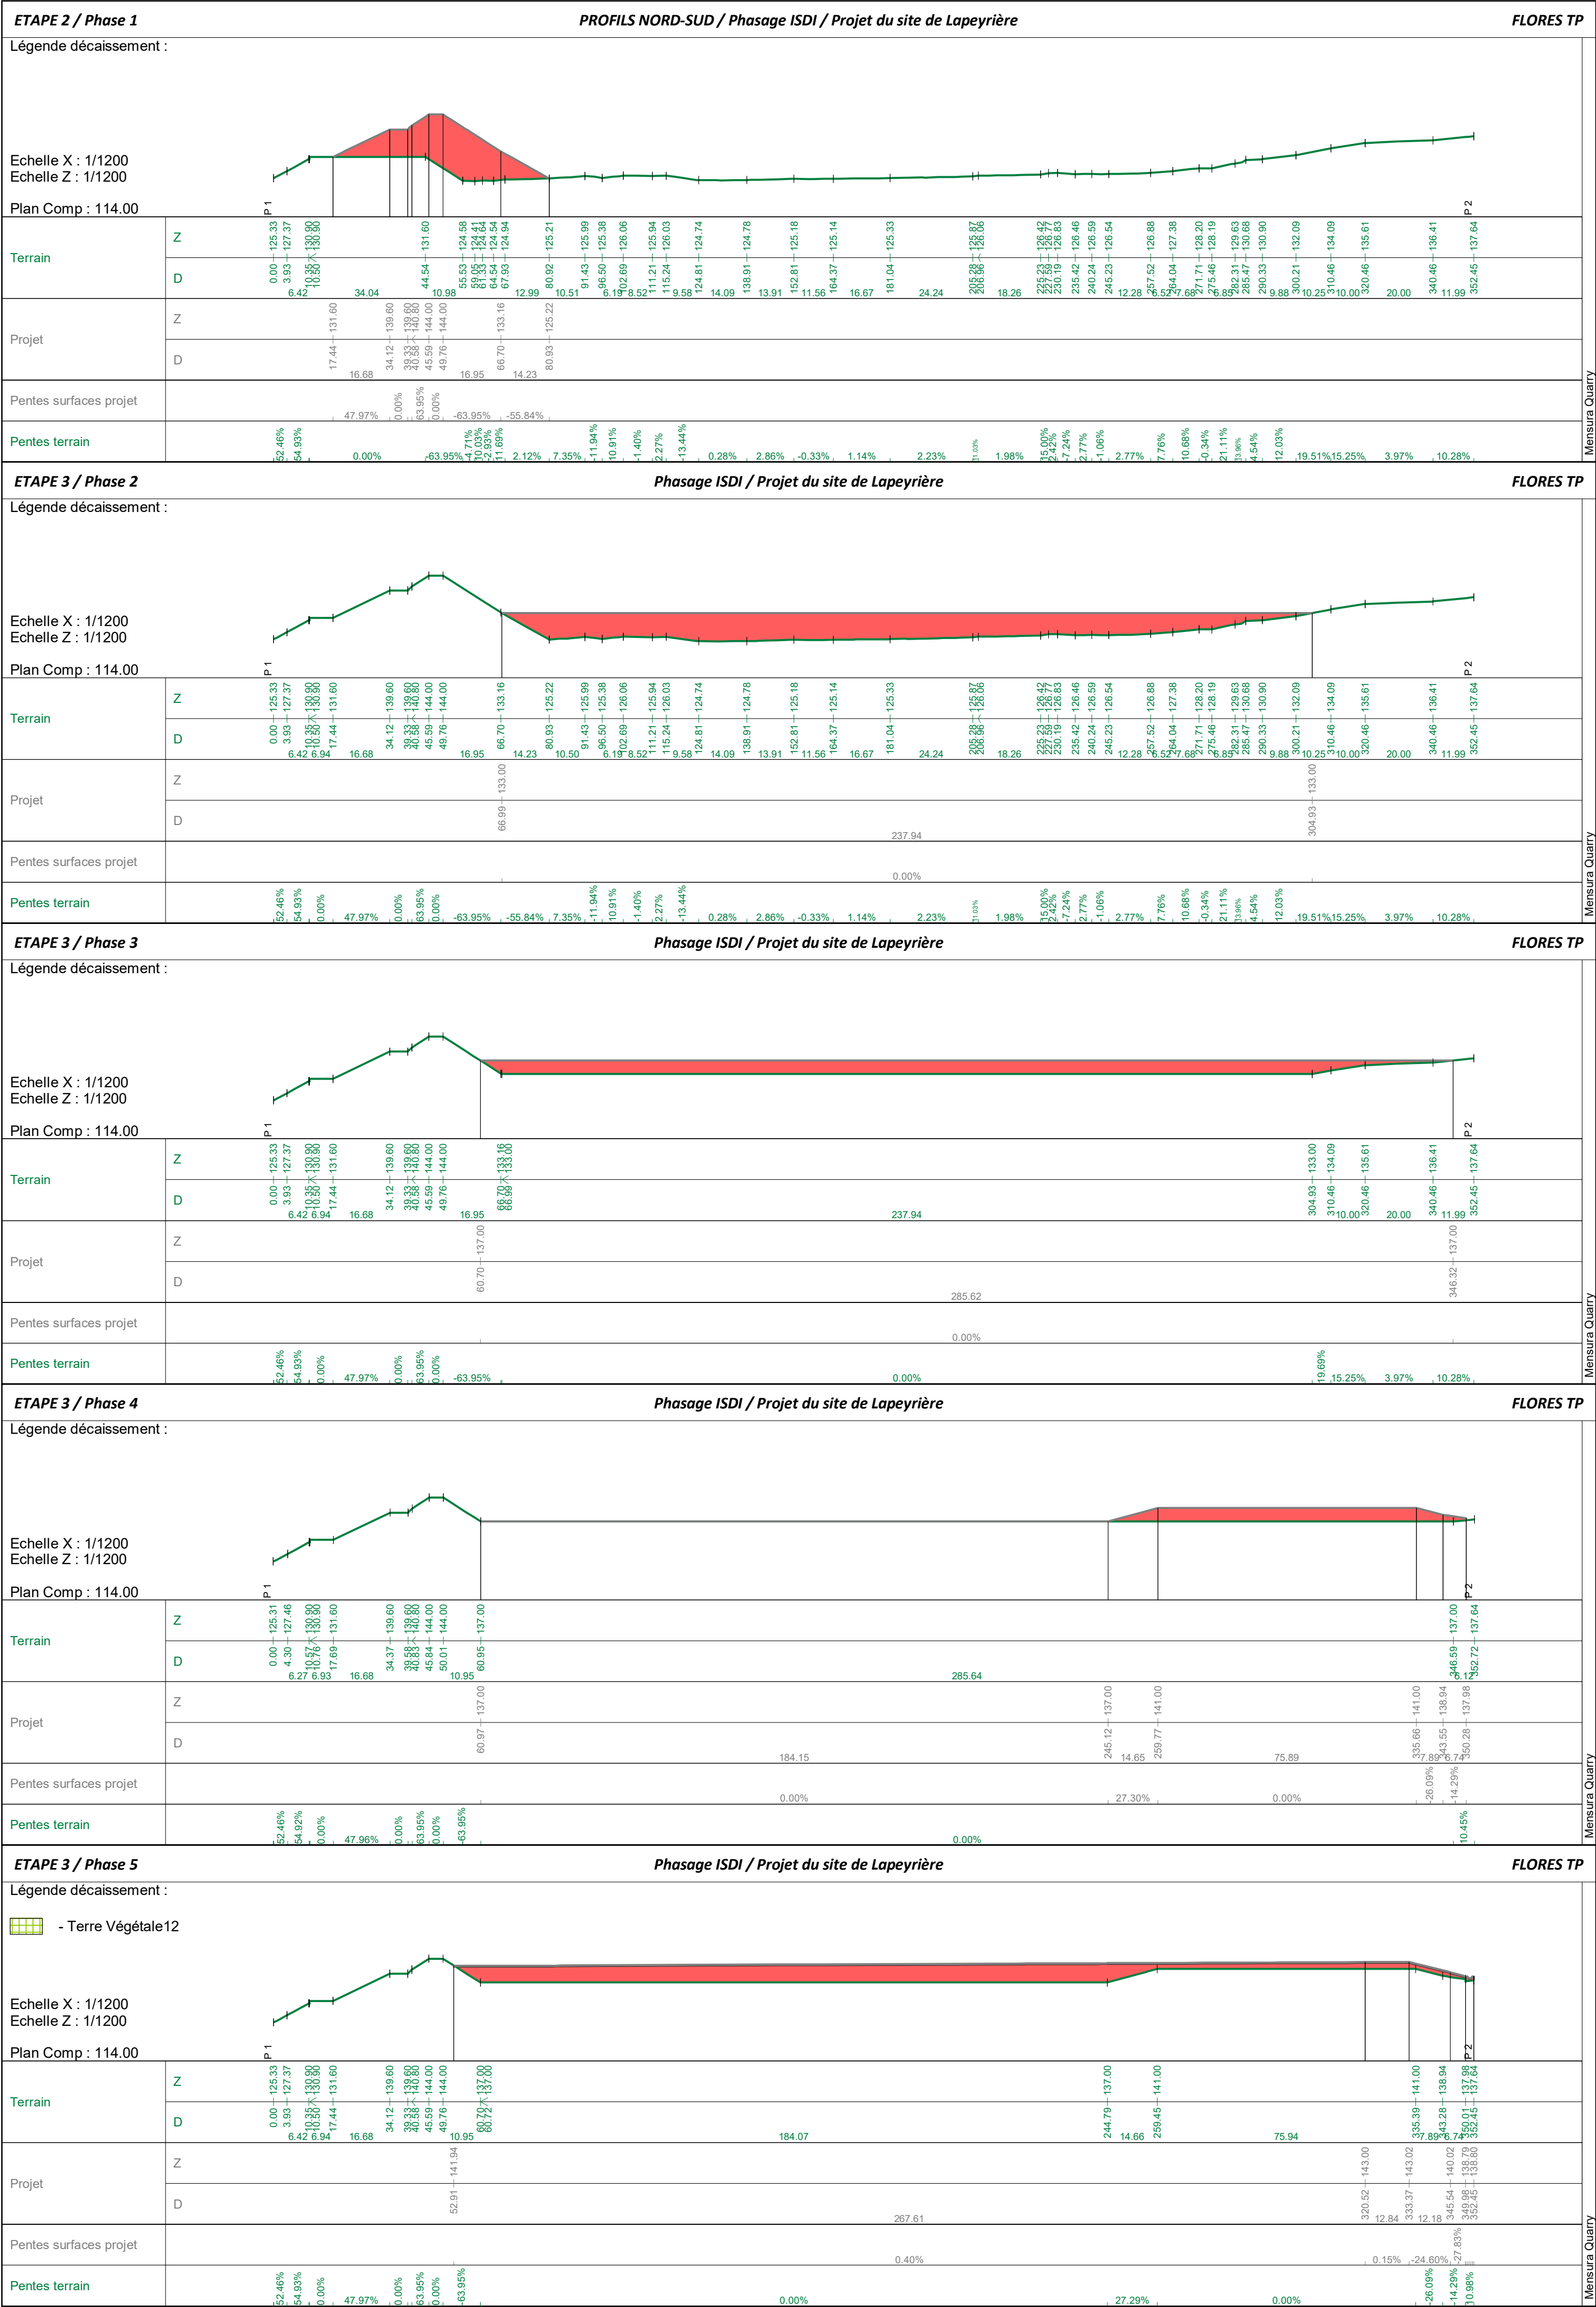

[illegible]