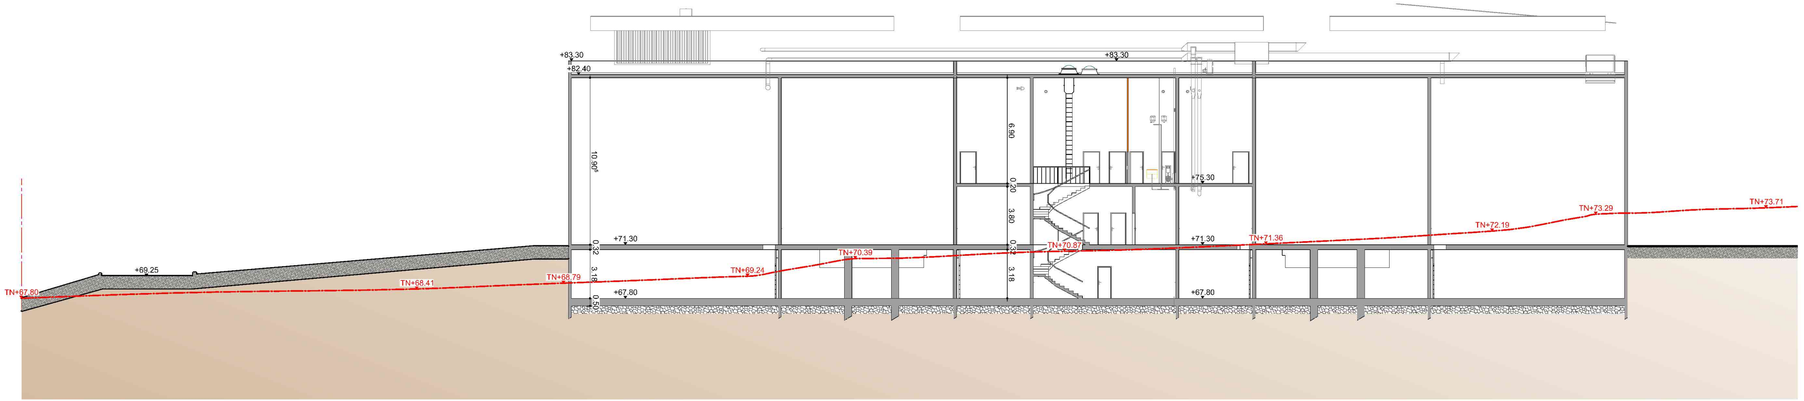

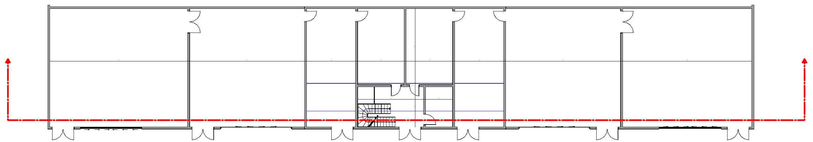

APL
EXPERT EN DATA CENTERS

CEZANNE

Permis de construire

13-PC 03c
mai 2025

TELEHOUSE
137 Bd Voltaire
75011 PARIS
01.56.06.40.30

ADRESSE PROJET CEZANNE
Allée de la broquette
13170 LES PENNES
MIRABEAU

APL DATA CENTER
106, Avenue Marx Dormoy
92120 Montrouge
01.46.94.91.00

INGENIERIE 84
BP 40217 - 40 Avenue de la
1ère DB
84306 CAVAILLON CEDEX

ATELIER Patrick RICHET
Bat. A2 Centre de vie Agora,
Les paluds
13400 AUBAGNE
04.42.72.64.27

MasterGrid
1 rue Roland MORENO BP
27129
26958 VALENCE CEDEX 9,
France.

Centre de Vie Agora - Bât. A2
Zi des Paluds
P. RICHET
Architecte DPLG
N° Ordre 9211
13400 AUBAGNE
Tél. 42.72.64.27 - Fax 42.84.40.08

Nom du document	Echelle 1:200
HVB SUBSTATION Section Coupe SOUS-STATION HTB	Nom du document :

PROJET	EMETTEUR	PHASE	ZONE	NIVEAU	LOT	TYPE	NUMERO	INDICE