
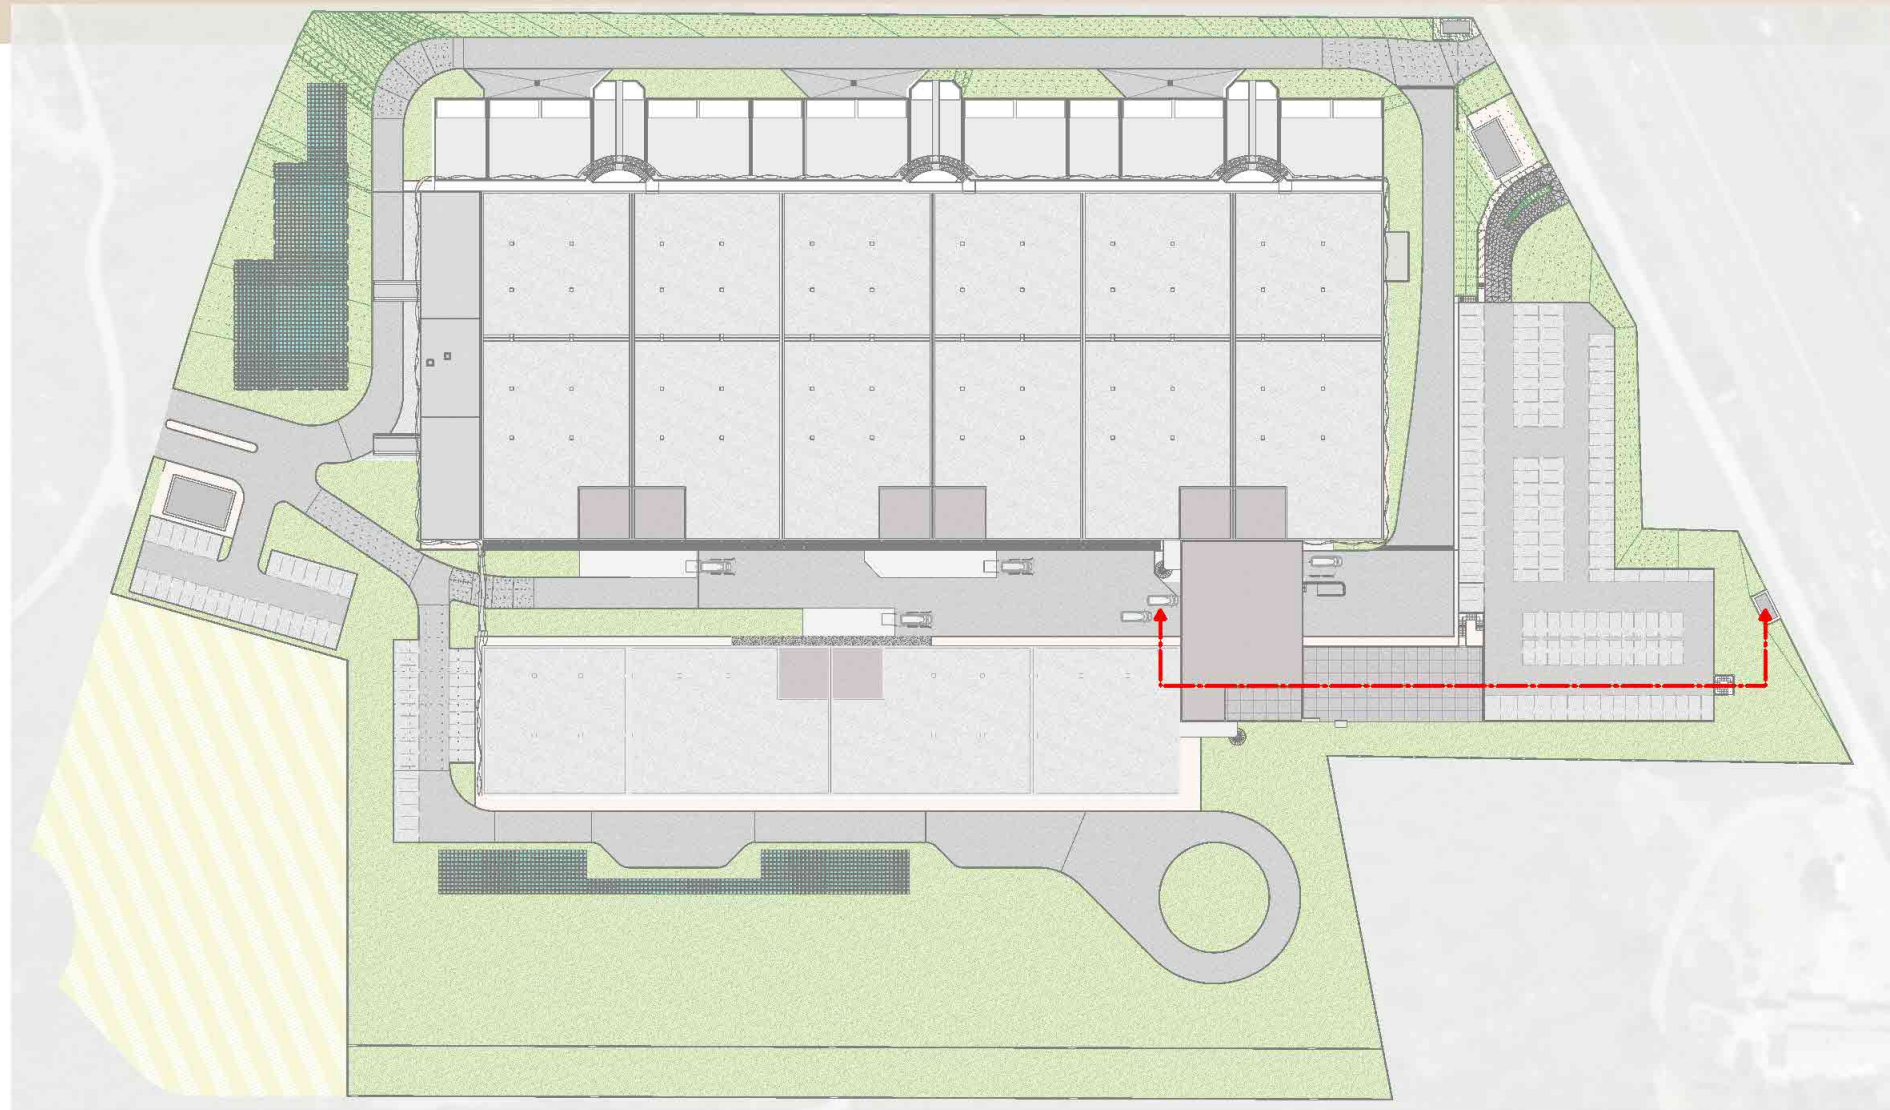


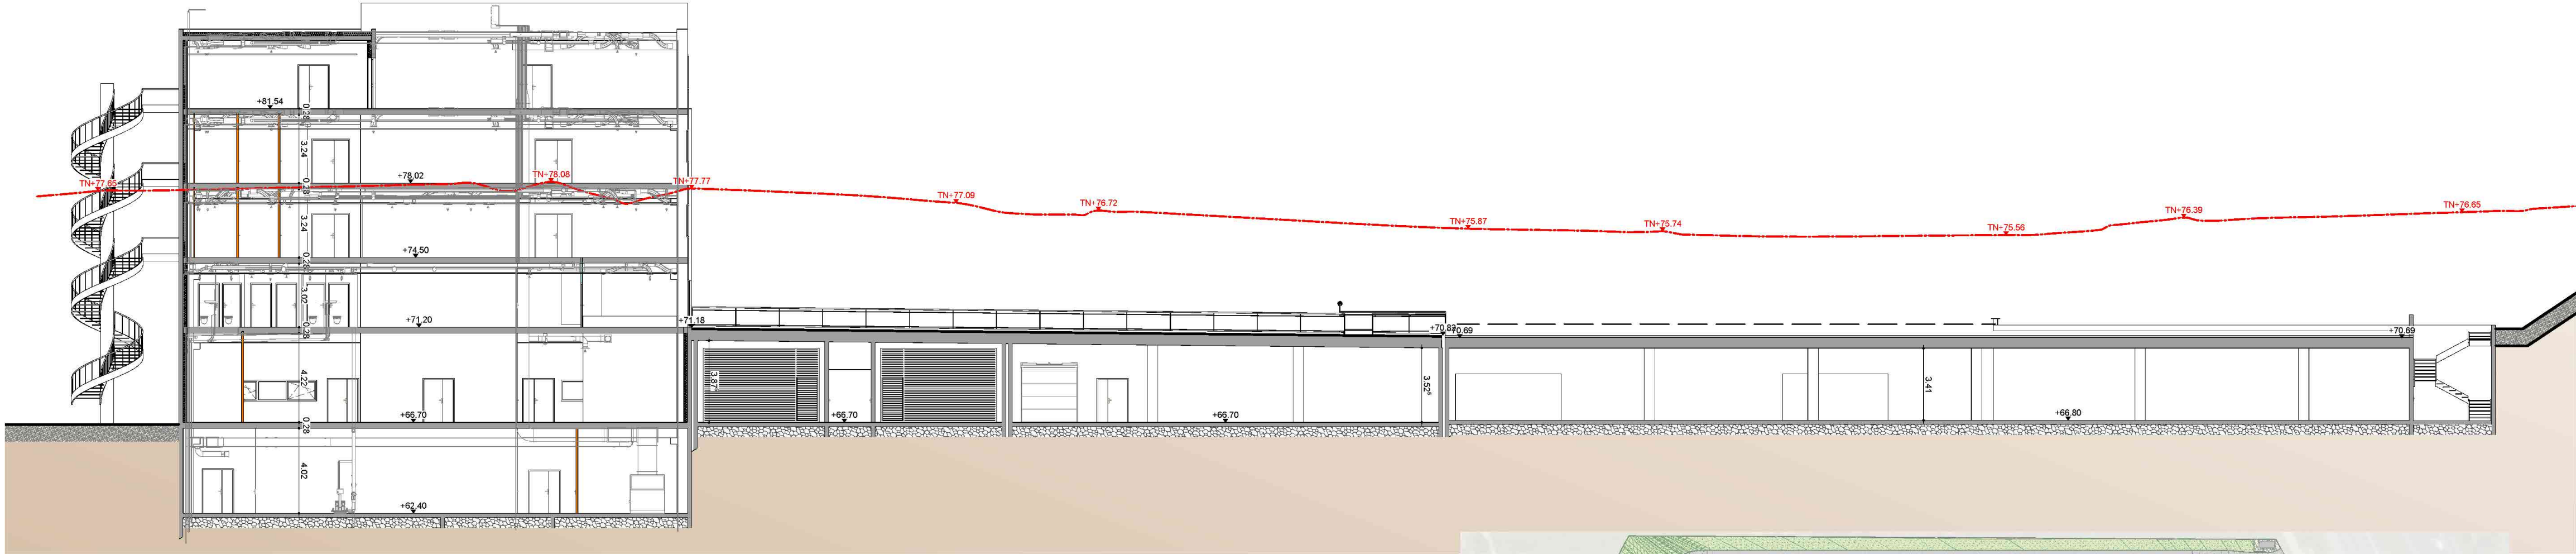

CEZANNE

Permis de construire

14-PC 03d

mai 2025



TELEHOUSE
137 Bd Voltaire
75011 PARIS
01.56.06.40.30

APL DATA CENTER
106, Avenue Marx Dormoy
92120 Montrouge
01.46.94.91.00

ATELIER Patrick RICHEL
Bat. A2 Centre de vie Agora,
Les paluds
13400 AUBAGNE
04.42.72.64.27

INGENIERIE 84
BP 40217 - 40 Avenue de la
1ère DB
84306 CAVAILLON CEDEX

MasterGrid
1 rue Roland MORENO BP
27129
26958 VALENCE CEDEX 9,
France.

ADRESSE PROJET CEZANNE
Allée de la broquette
13170 LES PENNES
MIRABEAU

Nom du document								Echelle 1:200
PARKING Section				Nom du document :				
Coupe PARKING								
PROJET	EMETTEUR	PHASE	ZONE	NIVEAU	LOT	TYPE	NUMERO	INDICE