Façade Nord - **DATA CENTER NORD**

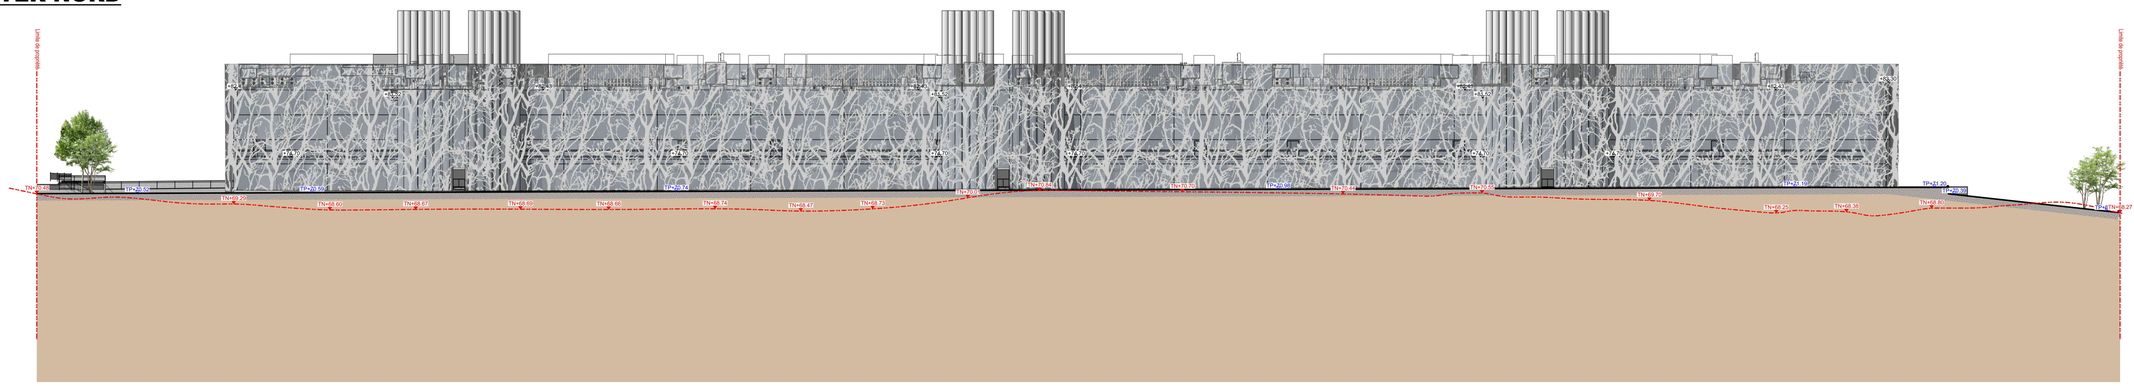

Coupe-Façade Nord - **DATA CENTER SUD**

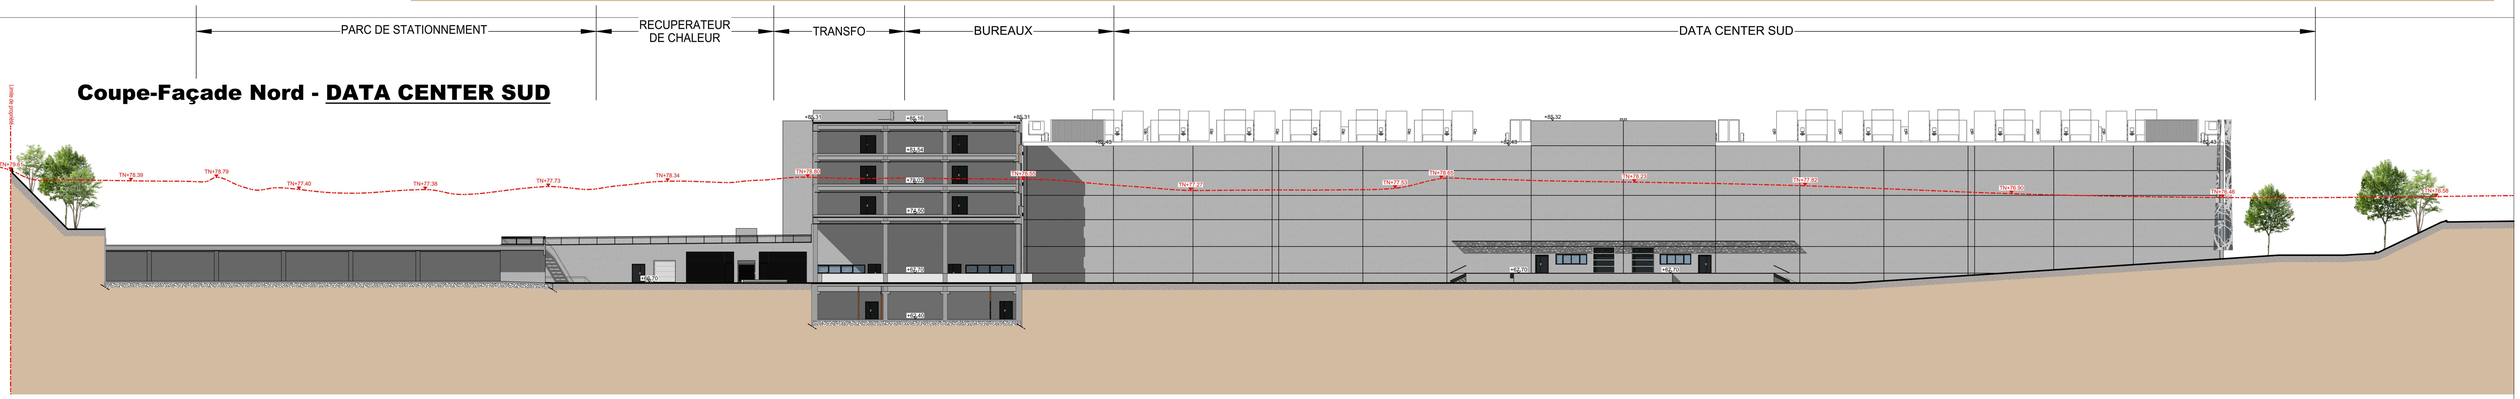

Façade Ouest 1

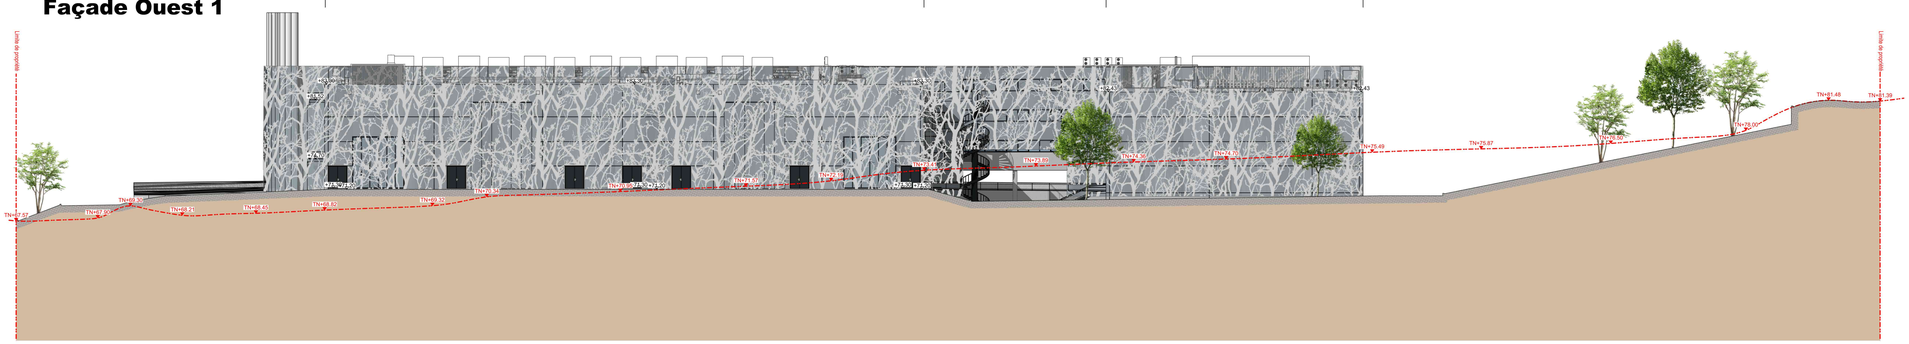

Façade Ouest 2 - **PARC DE STATIONNEMENT**

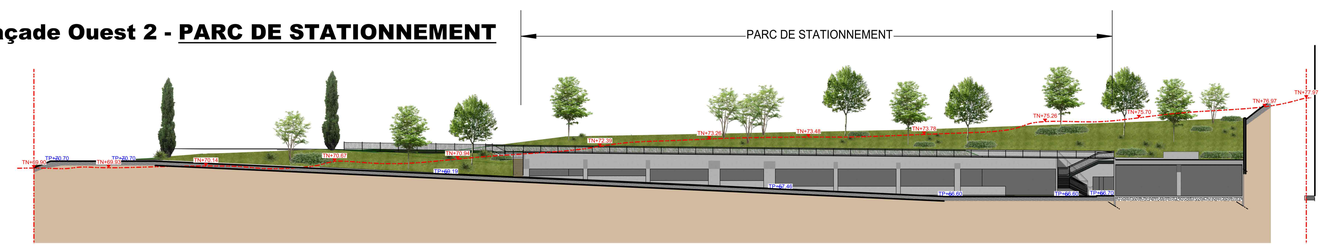

APL
EXPERT EN DATA CENTERS

CEZANNE

Permis de construire

18-PC 05b
septembre 2025

TELEHOUSE
137 Bd Voltaire
75011 PARIS
01.56.06.40.30

APL DATA CENTER
106, Avenue Marx Dormoy
92120 Montrouge
01.46.94.91.00

ATELIER Patrick RICHET
Bat. A2 Centre de vie Agora,
Les paluds
13400 AUBAGNE
04.42.72.64.27

ADRESSE PROJET CEZANNE
Allée de la broquette
13170 LES PENNES
MIRABEAU

INGENIERIE 84
BP 40217 - 40 Avenue de la 1ère DB
84306 CAVAILLON CEDEX

MasterGrid
1 rue Roland MORENO BP 27129
26958 VALENCE CEDEX 9.
France.

Nom du document	Echelle 1:250
DATA OFFICE FACADES FACADES DATA BUREAUX	Nom du document :

PROJET	EMETTEUR	PHASE	ZONE	NIVEAU	LOT	TYPE	NUMERO	INDICE