


La Ravine Blanche

P. HEREIL

28/02/2025

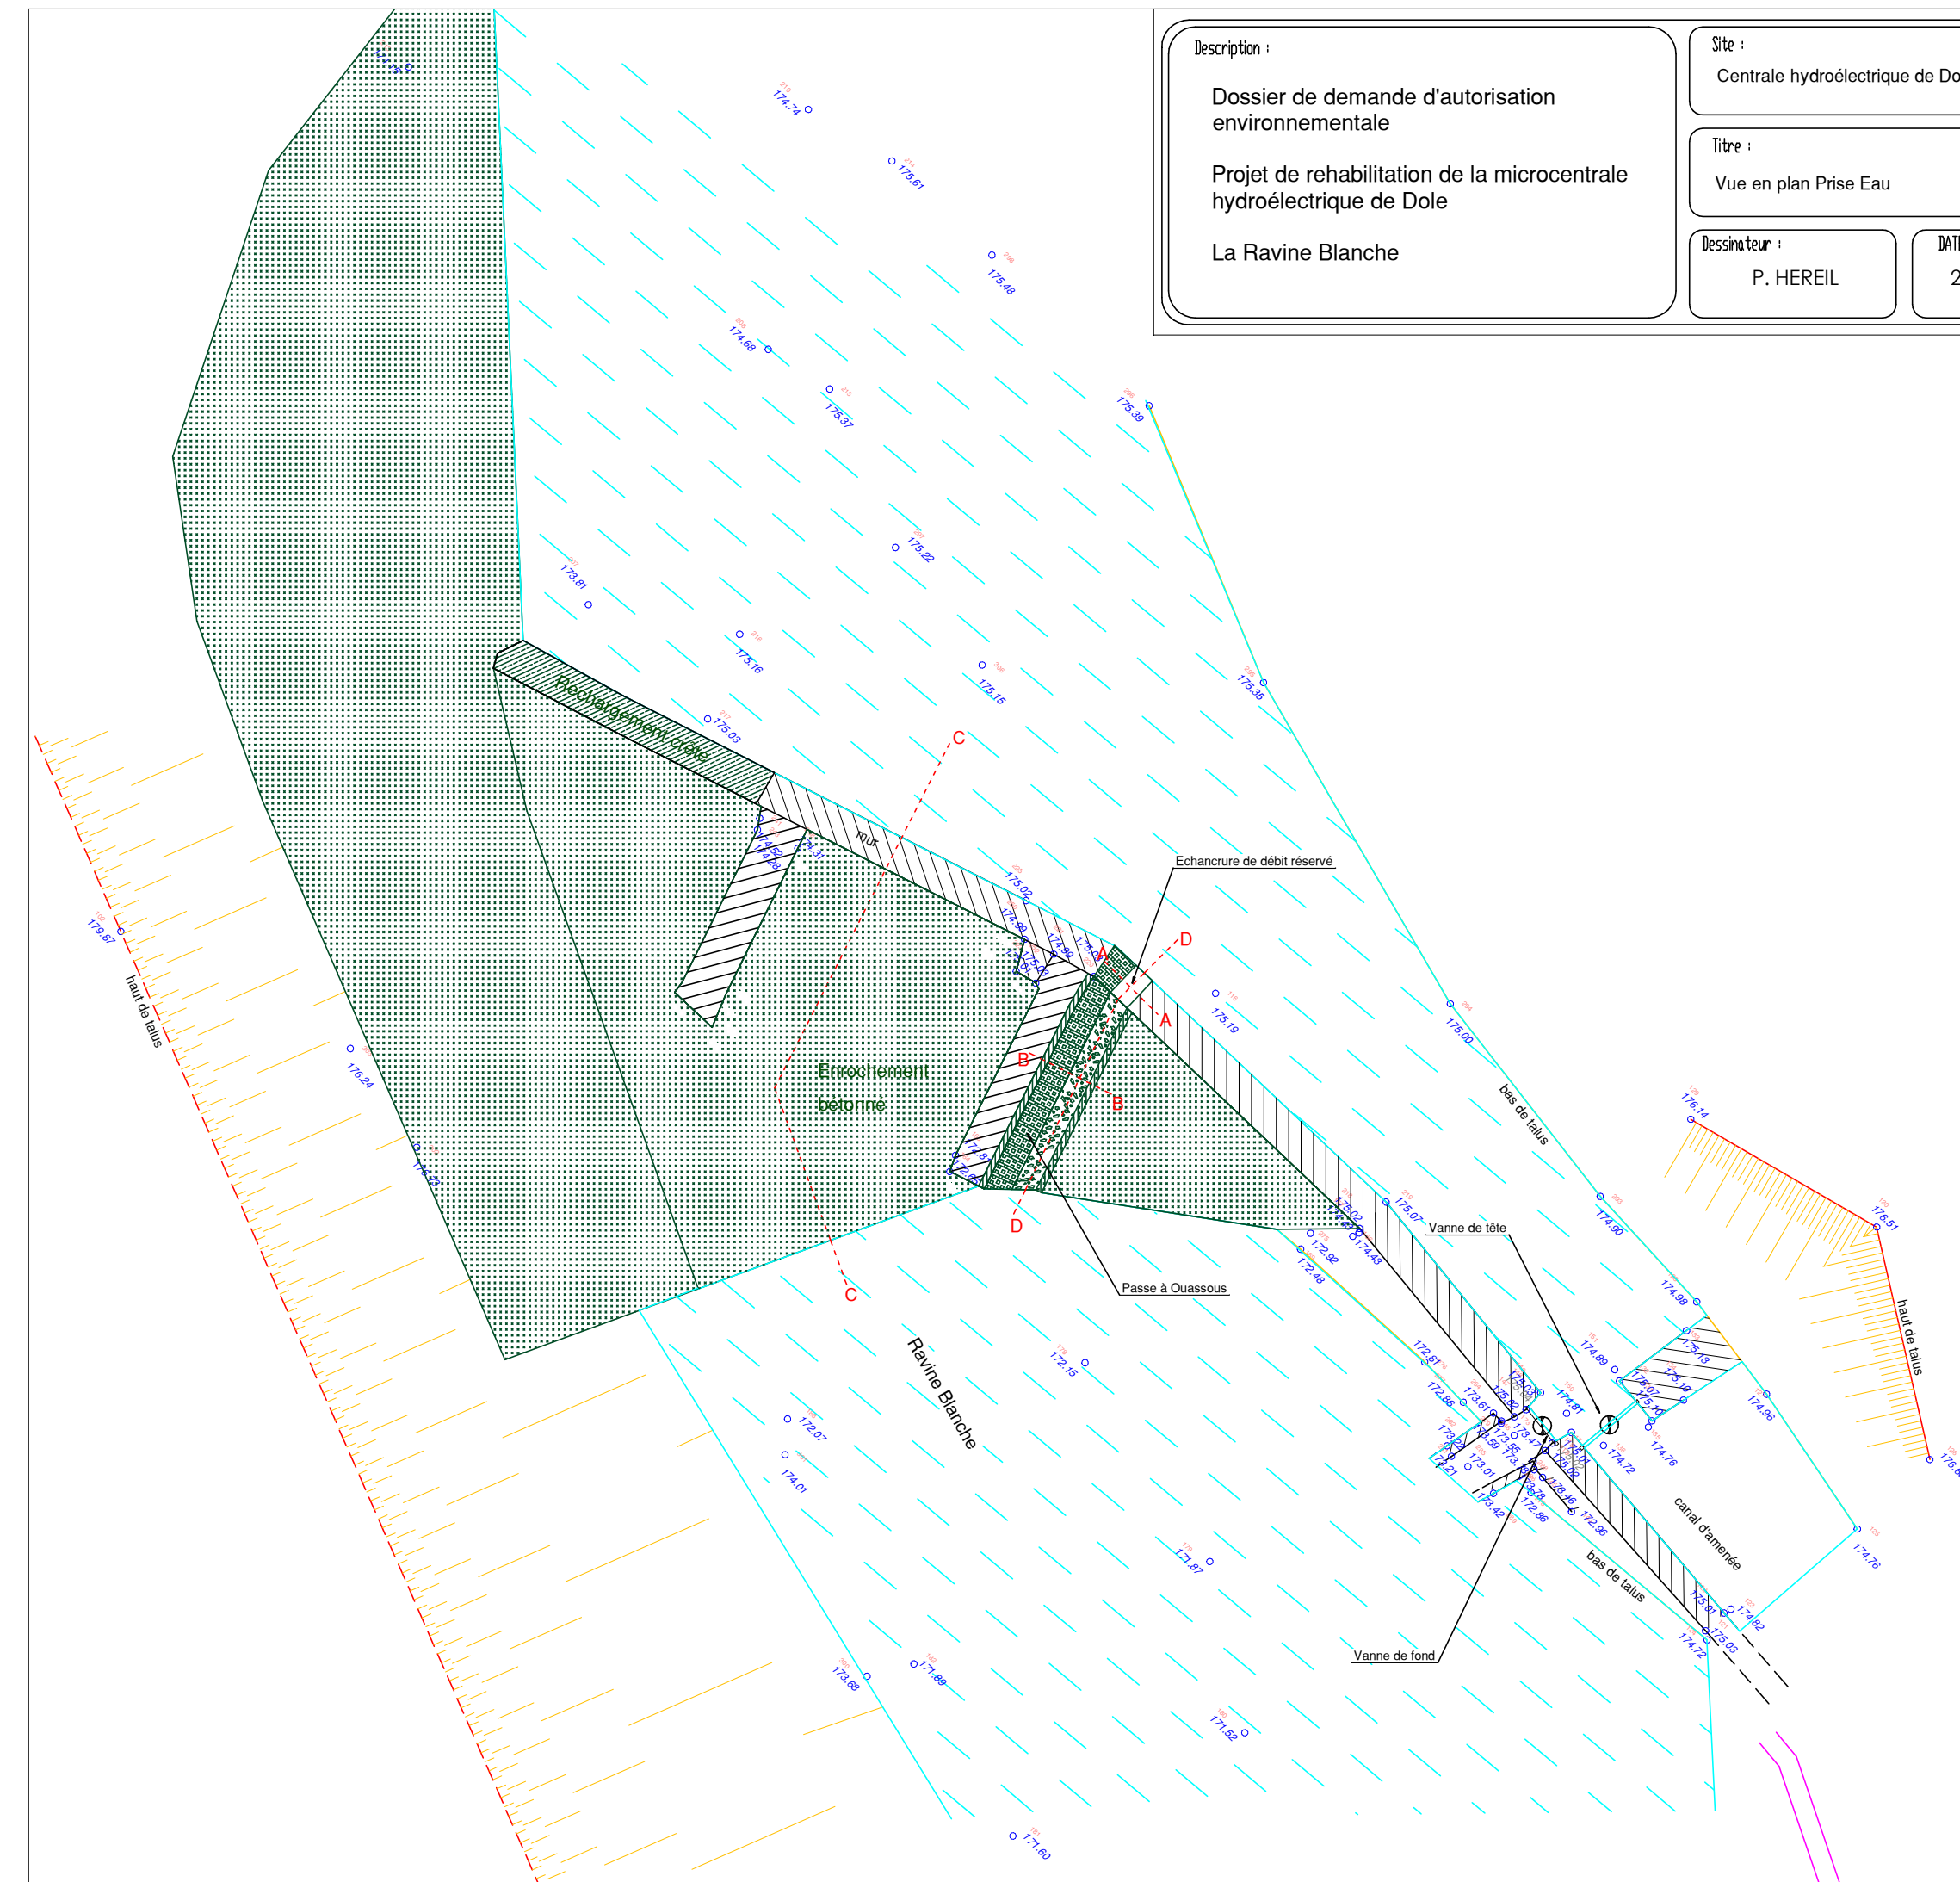

Description :

Dossier de demande d'autorisation
environnementale

Projet de rehabilitation de la microcentrale
hydroélectrique de Dole

La Ravine Blanche

Site :

Centrale hydroélectrique de Dole

Titre :

Vues en coupe Prise Eau

Dessinateur :

P. HEREIL

DATE:

28/02/2025

VALOREM

Parc d'activités Antilopôles
Bât 3 lot 303
97139 LES ABYMES
valorem-energie.com

Version :

A

Echelle :


1/50

Format :


A3



C - C

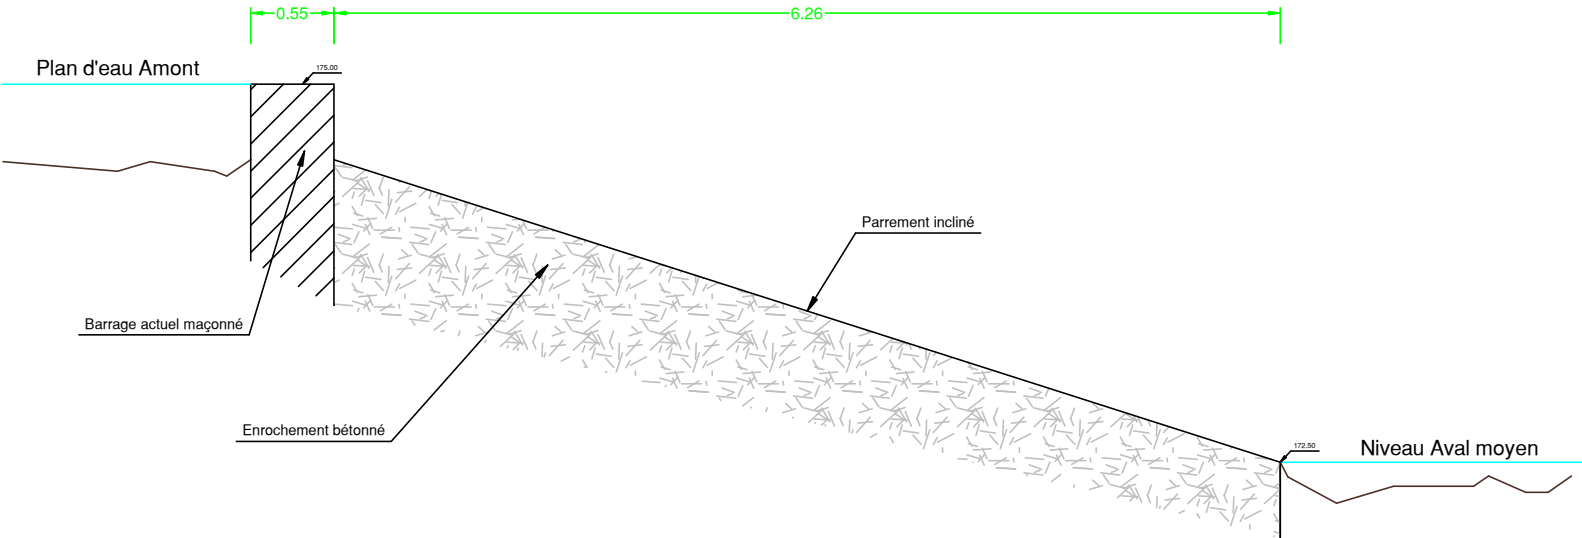


D - D

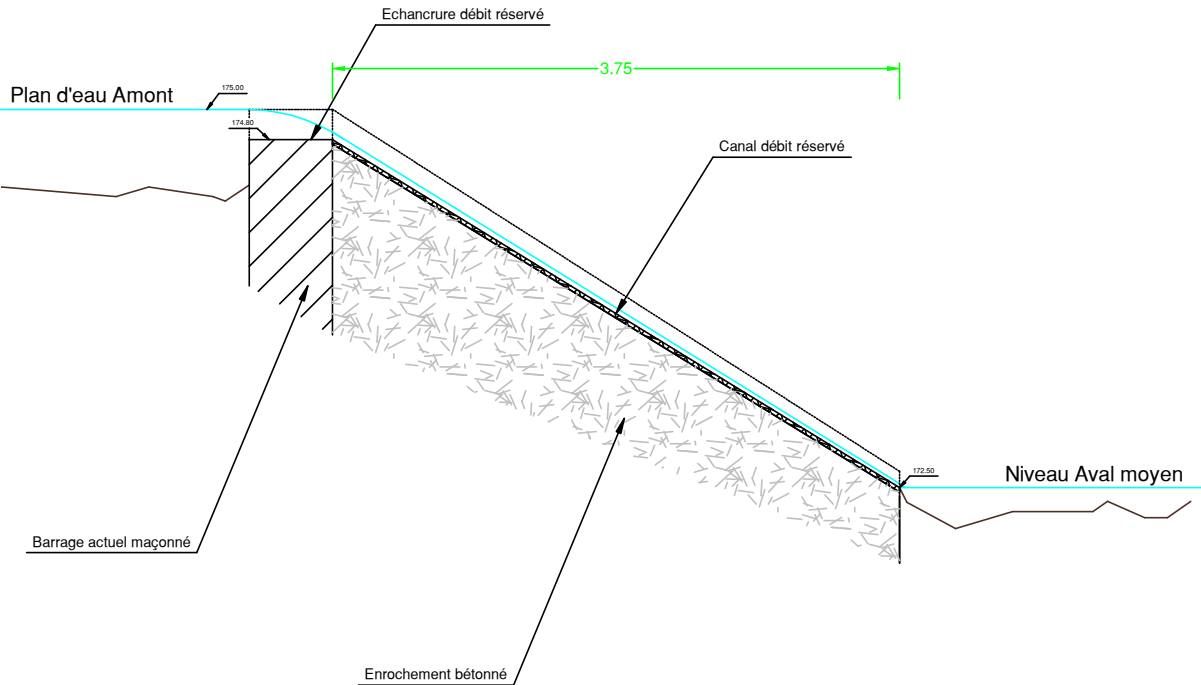



1/20

A - A

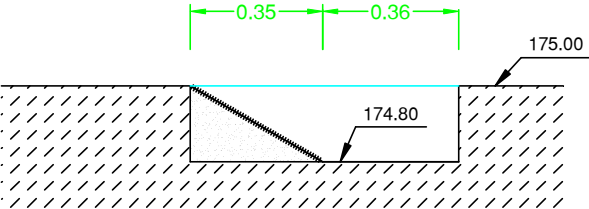

B - B

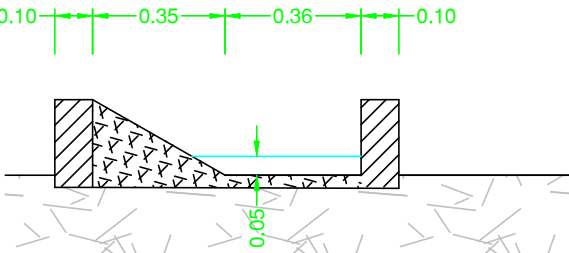

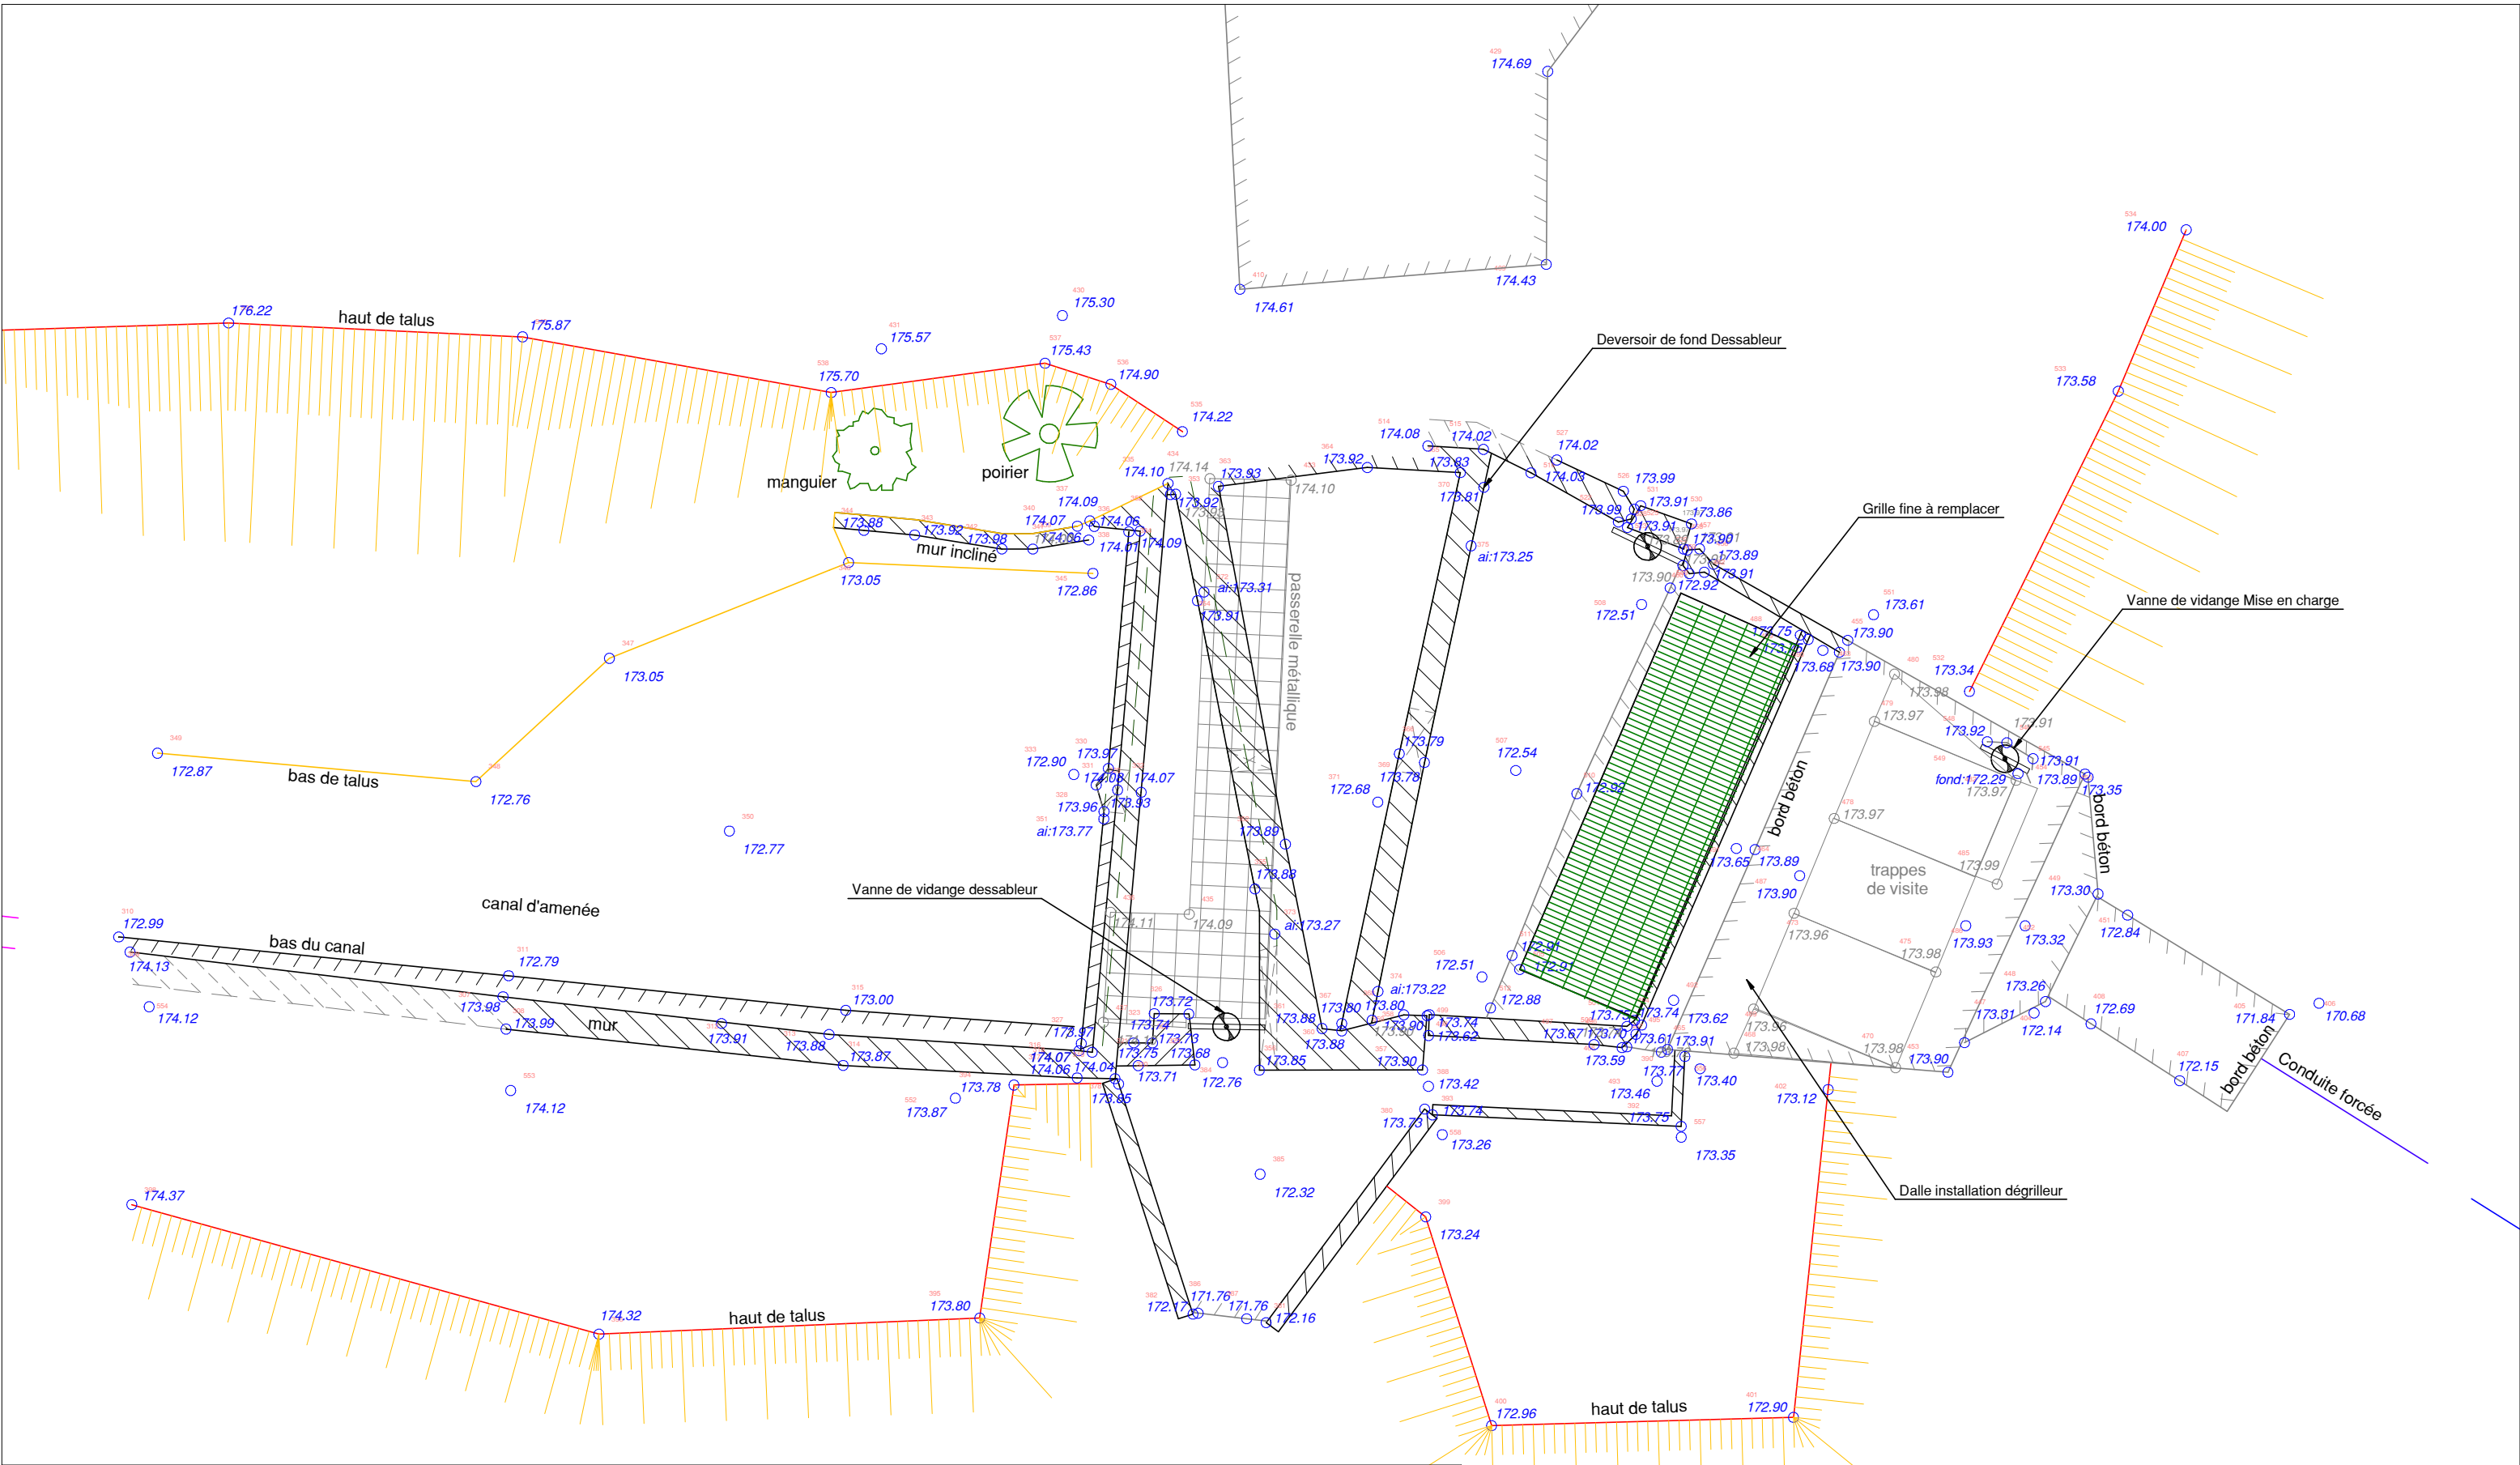

Description :

Dossier de demande d'autorisation environnementale

Projet de rehabilitation de la microcentrale hydroélectrique de Dole

La Ravine Blanche

Site :

Centrale hydroélectrique de Dole

Titre :

Vues en plan Bassin Mise en Charge

Dessinateur :

P. HEREIL

DATE:

28/02/2025

VALOREM

Parc d'activités Antilopôles

Bât 3 lot 303

97139 LES ABYMES

valorem-energie.com

Version :

A

Echelle :

1/60

Format :

A3