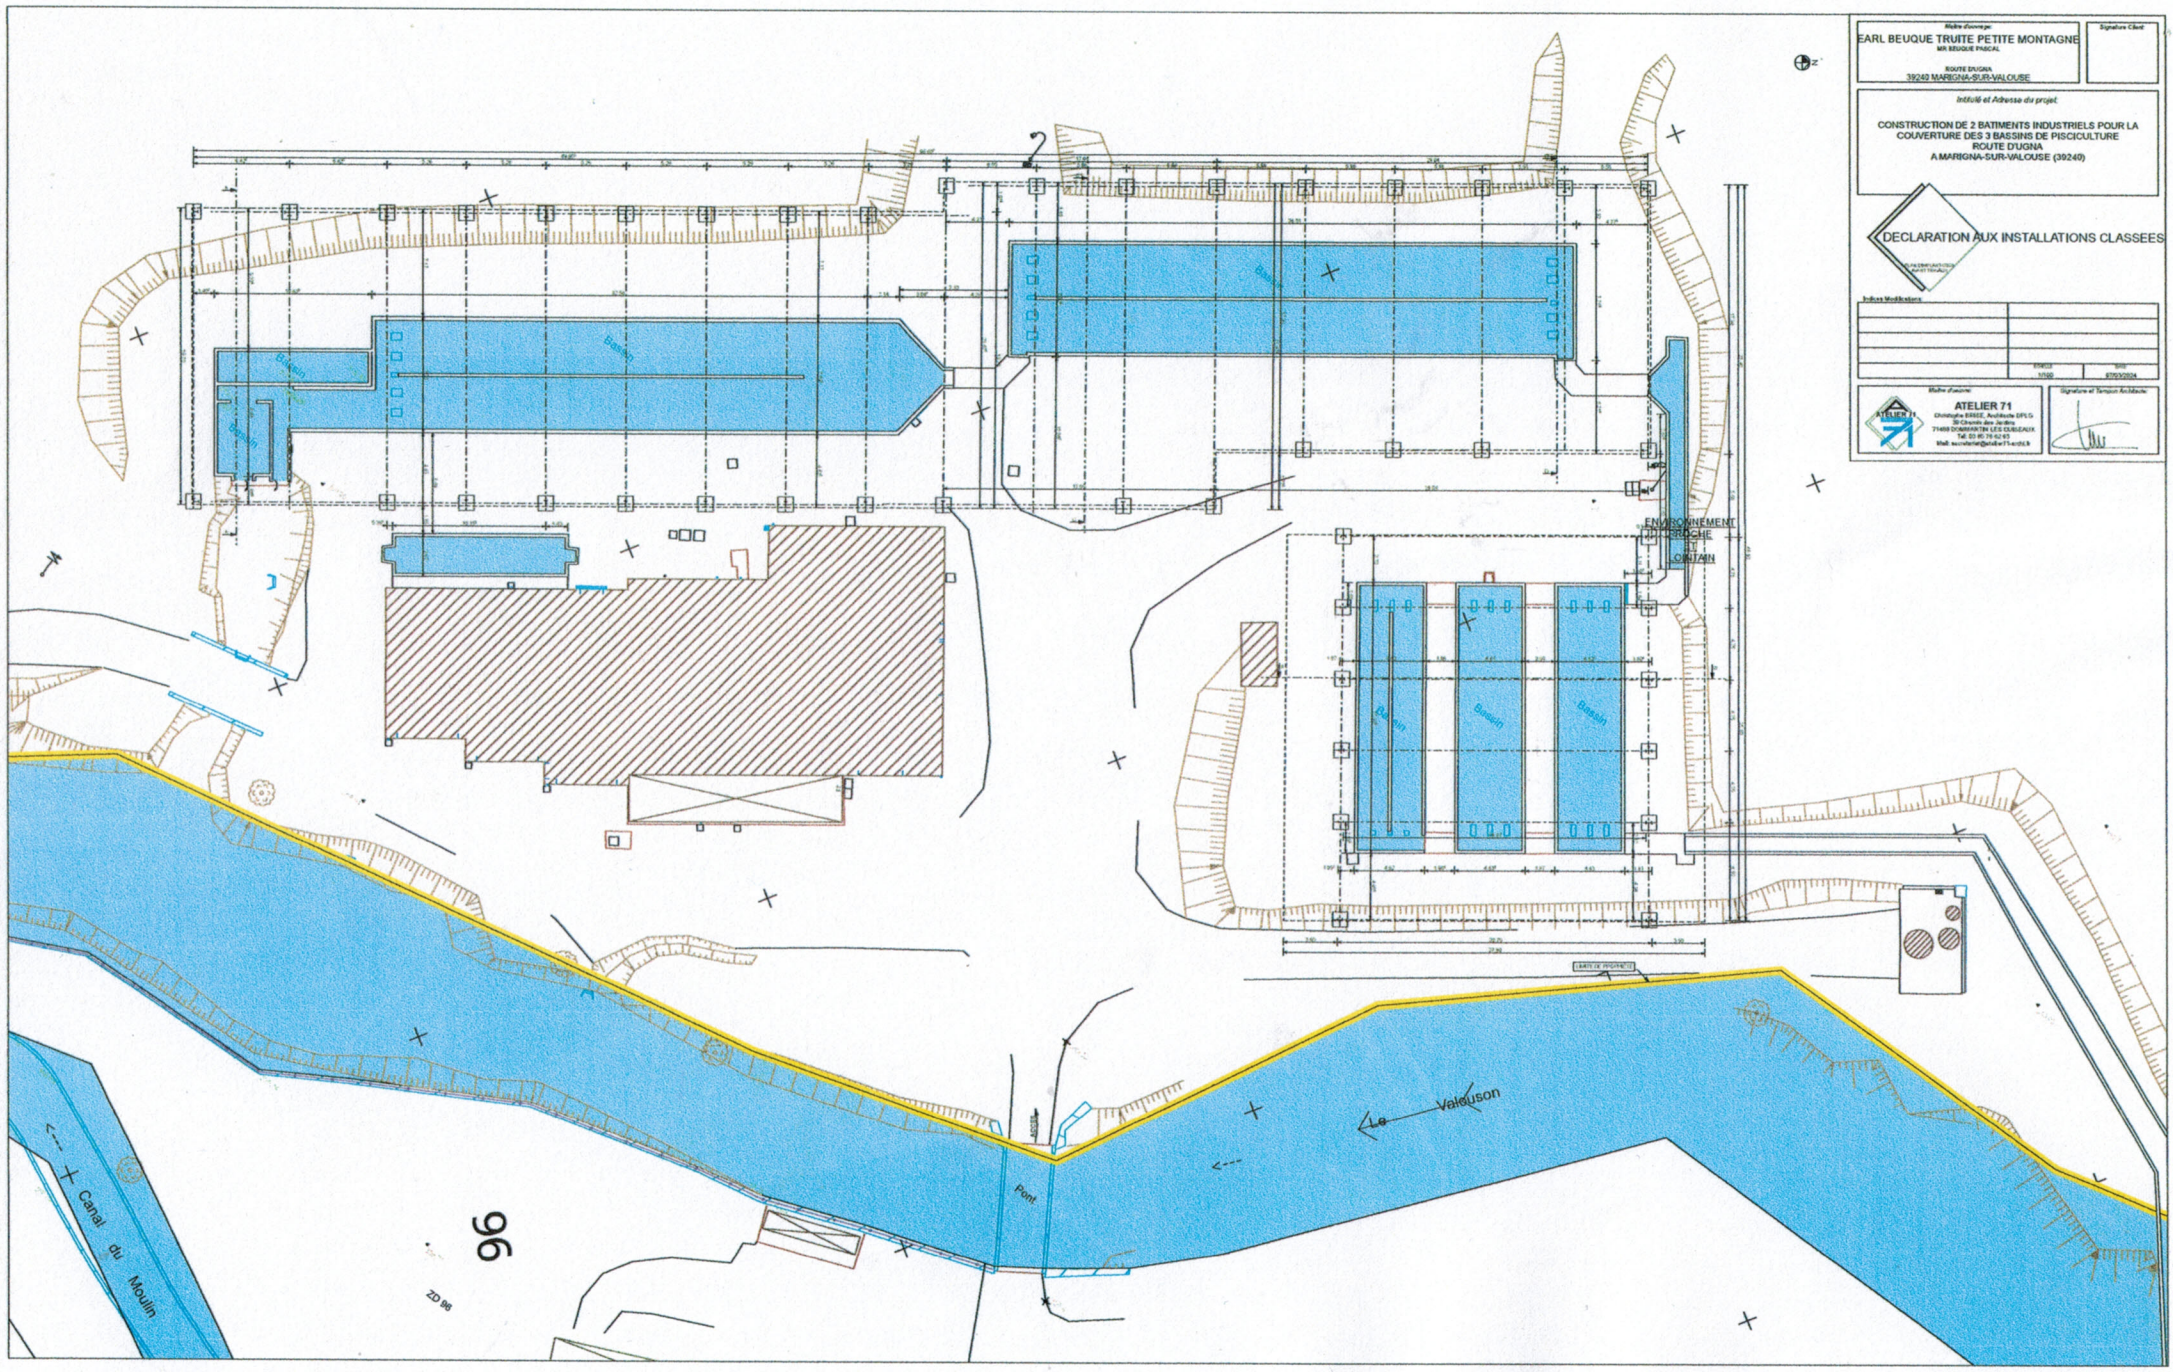
Maître d'ouvrage:
EARL BEUQUE TRUITE PETITE MONTAGNE
MR BEUQUE PASCAL
ROUTE D'UGNA
39240 MARIGNA-SUR-VALOUSE
Signature Client:
Intitulé et Adresse du projet:
CONSTRUCTION DE 2 BATIMENTS INDUSTRIELS POUR LA COUVERTURE DES 3 BASSINS DE PISCICULTURE
ROUTE D'UGNA
A MARIGNA-SUR-VALOUSE (39240)
DECLARATION AUX INSTALLATIONS CLASSEES
Indices Modifications
Maître d'oeuvre:
ATELIER 71
Signature et Tampon Architecte:
Bassin
Bassin
Bassin
Bassin
Bassin
Bassin
ENVIRONNEMENT PROCHE ET LOINTAIN
LIMITE DE PROPRIETE
Pont
La Valouson
Canal du Moulin
96
ZD 96