



Coupe Est / Ouest, vue depuis le Sud (zone Nord)

Echelle :
1/1500


Etat existant

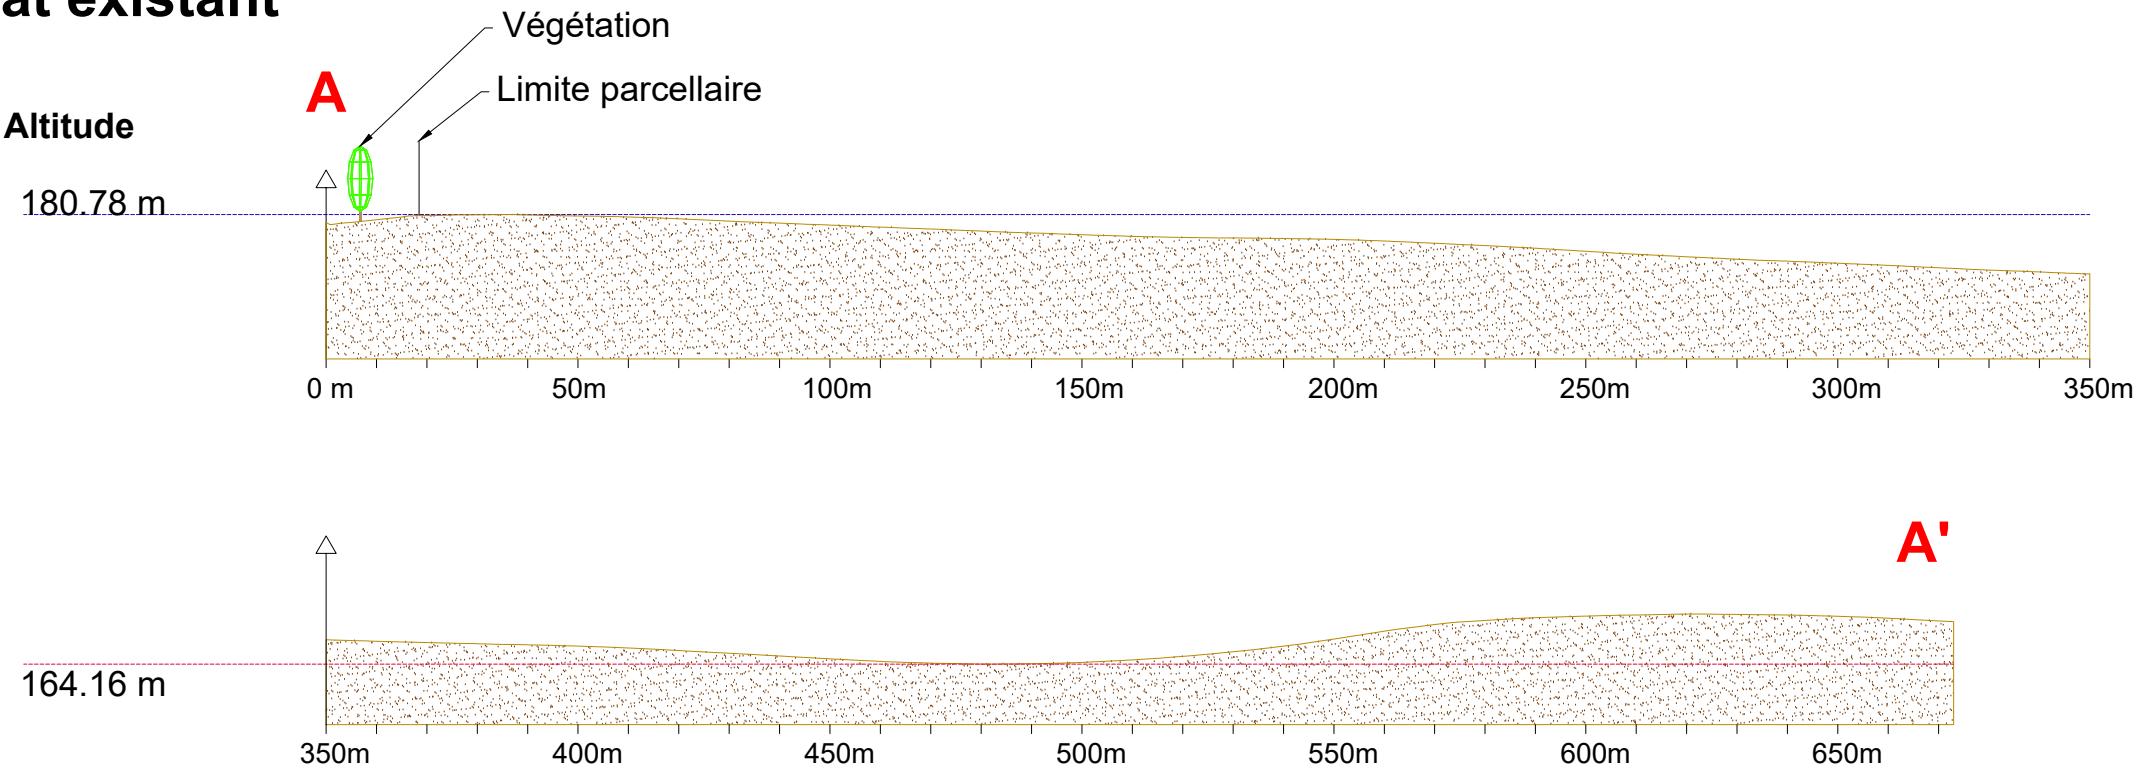

Etat projeté

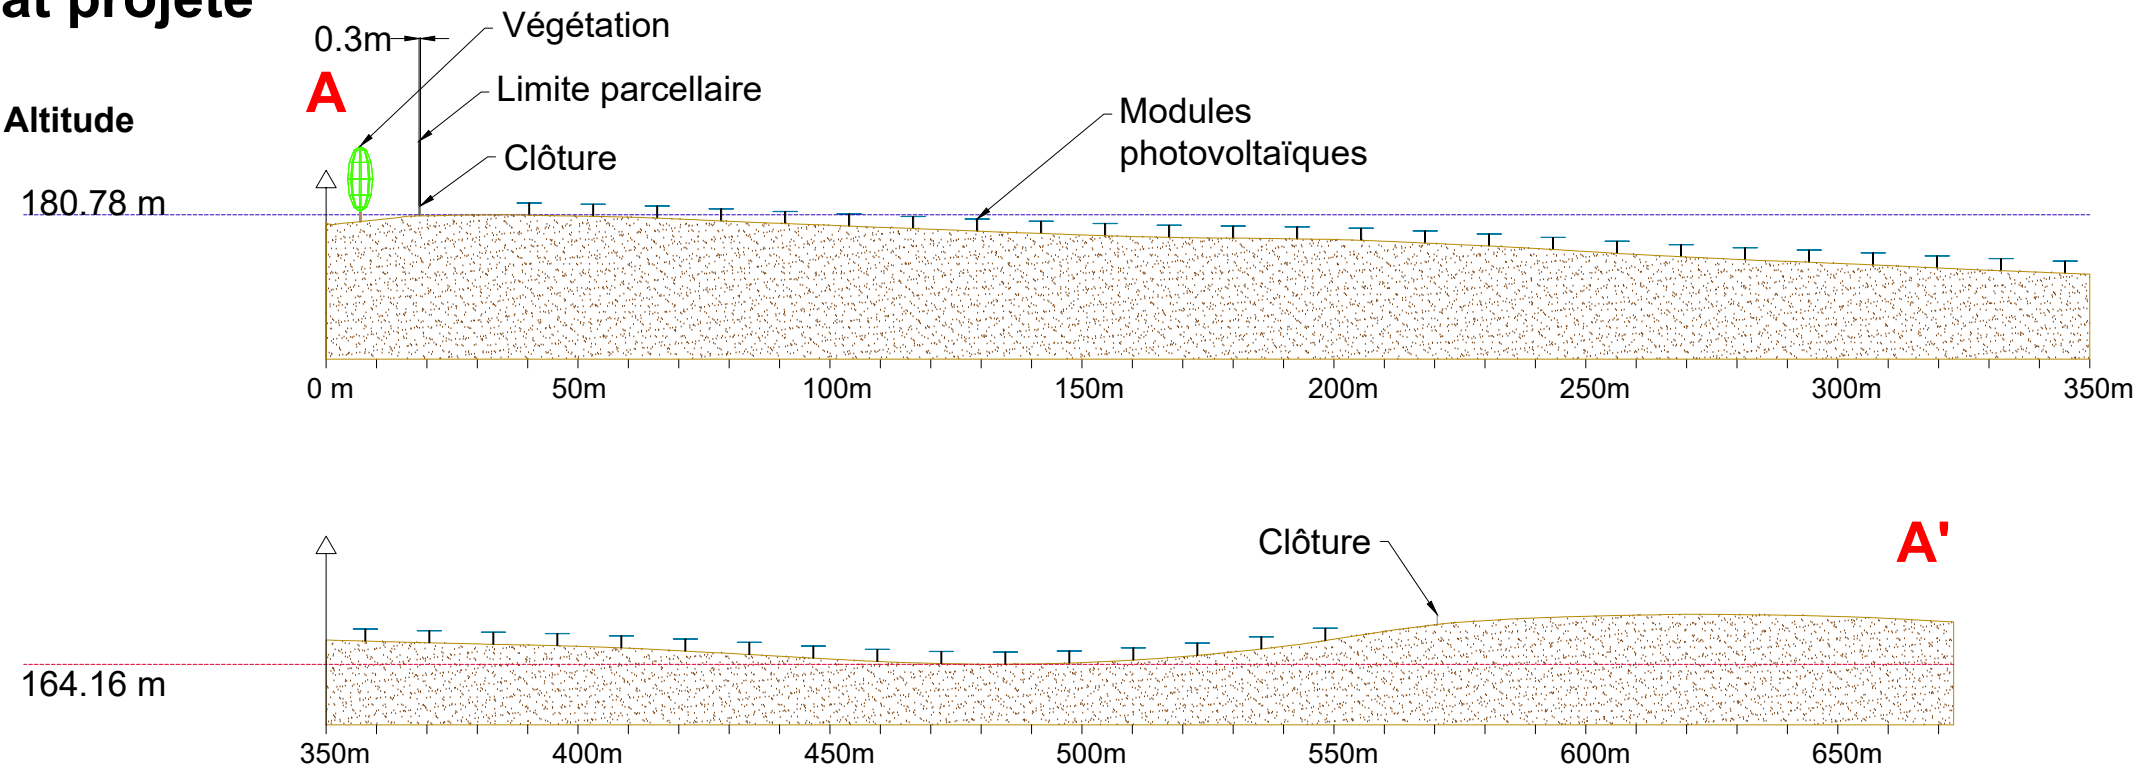

Echelle :
1/12000

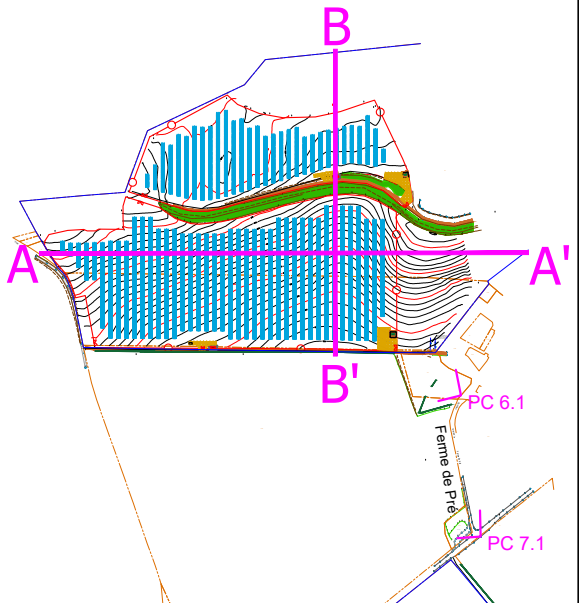

FREDERIQUE
LONCHAMPT
ARCHITECTE

60 rue Thiers - 30000 Grandrieu
06 39 85 76 72
archi@fred-lonchampt.com
n° Ordre 090319
SIRET 799 511 191 00014
APE 7111Z

Signature



ELYS
17 rue de la servie
30000 NÎMES
08 95 79 59 54
www.elys.eu

PHASE
PC

MAÎTRE D'OUVRAGE
EE AGRISOLAIRE 08

N°
3.1

COMMUNE DE
Chéry-Chartreuve (02)

INDICE
B

PC3
COUPE A-A' zoom

DATE
11/12/23


Le NGF naturel et terrain fini seront identiques
Pas de déblai remblai

ECHELLE
NA


INDICE	DATE	MODIFICATIONS	DESSIN
A	30/10/23	Création	VL
B	11/12/23	Séparation de la vue en 2 lignes	VL

Coupe Est / Ouest, vue depuis le Sud (zone Nord)

Etat existant

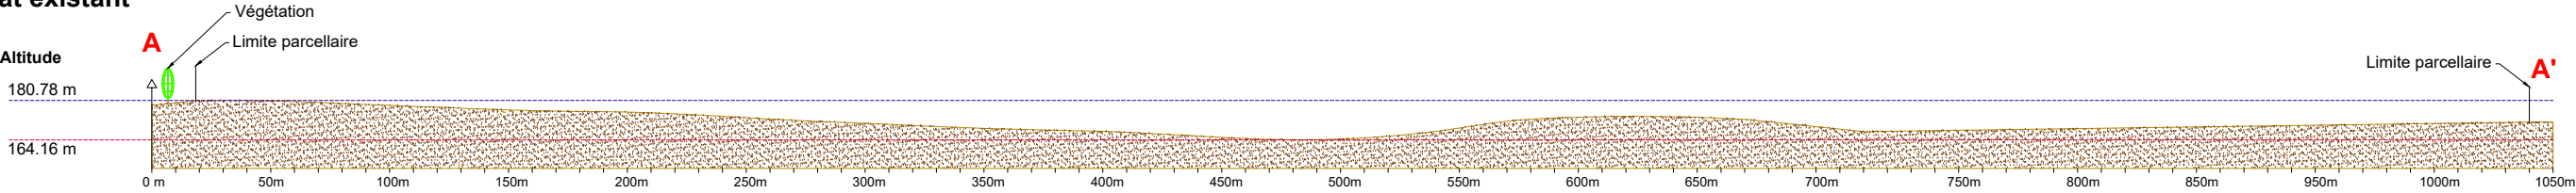


Etat projeté

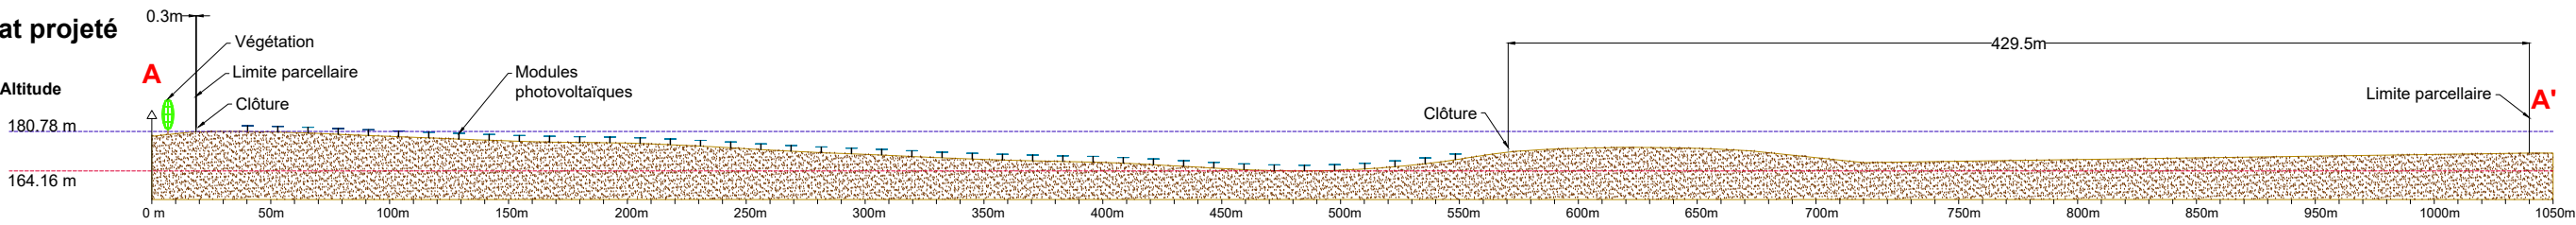

Echelle :
1/3000

Echelle :
1/12000

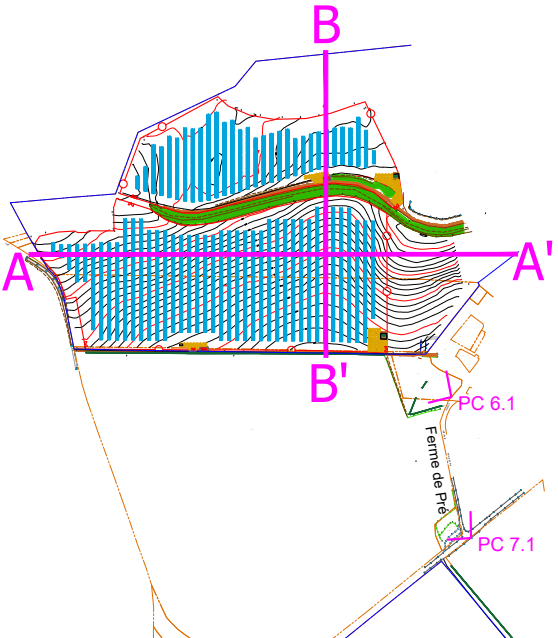

FREDERIQUE
LONCHAMPT
ARCHITECTE
60 rue Thiers - 38000 Grenoble
06 33 85 78 72
archi@fred-lonchampt.com
n° Ordre 090319
SIRET 799 511 191 00014
APE 7111Z

Signature




ELYS
17 rue de la servie
30000 NÎMES
08 95 79 59 54
www.elys.eu

PHASE	PC	MAÎTRE D'OUVRAGE	EE AGRISOLAIRE 08
N°	3.2	COMMUNE DE	Chéry-Chartreuve (02)
INDICE	A	PC3	COUPE A-A'
DATE	30/10/23	Le NGF naturel et terrain fini seront identiques Pas de déblai remblai	
ECHELLE	NA		
INDICE	A	DATE	30/10/23
MODIFICATIONS	Création	DESSIN	VL


A3

Coupe Nord / Sud, vue depuis l'Ouest (zone Nord)

Etat existant

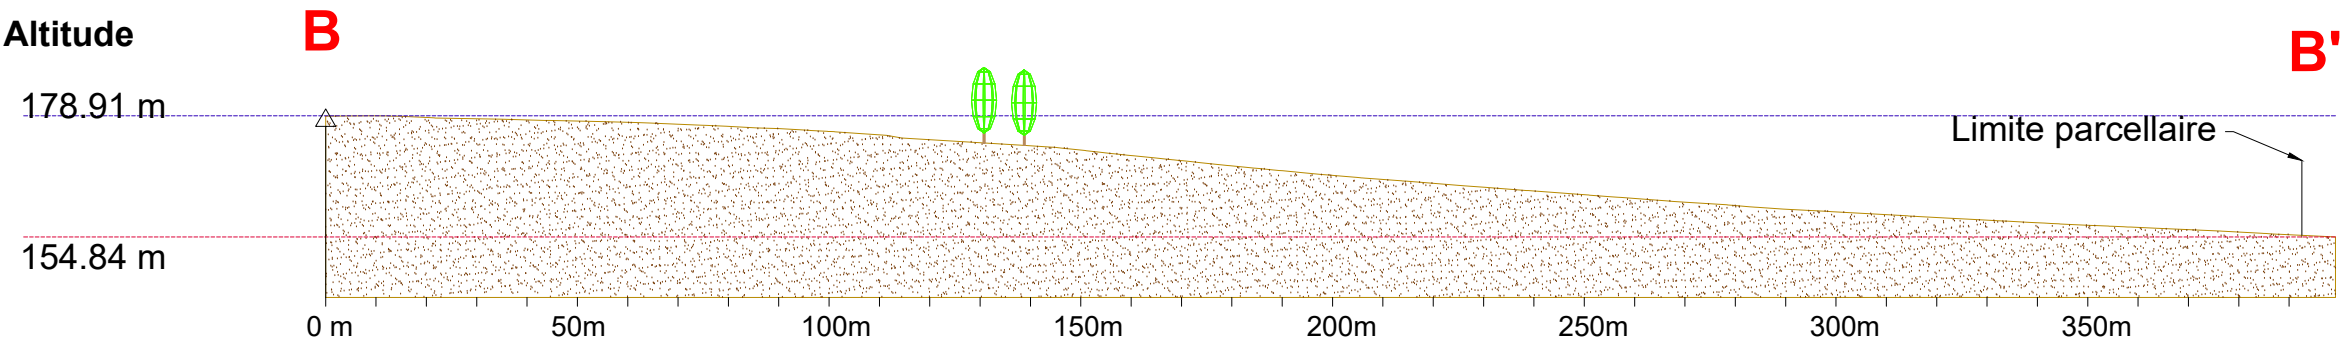


Etat projeté

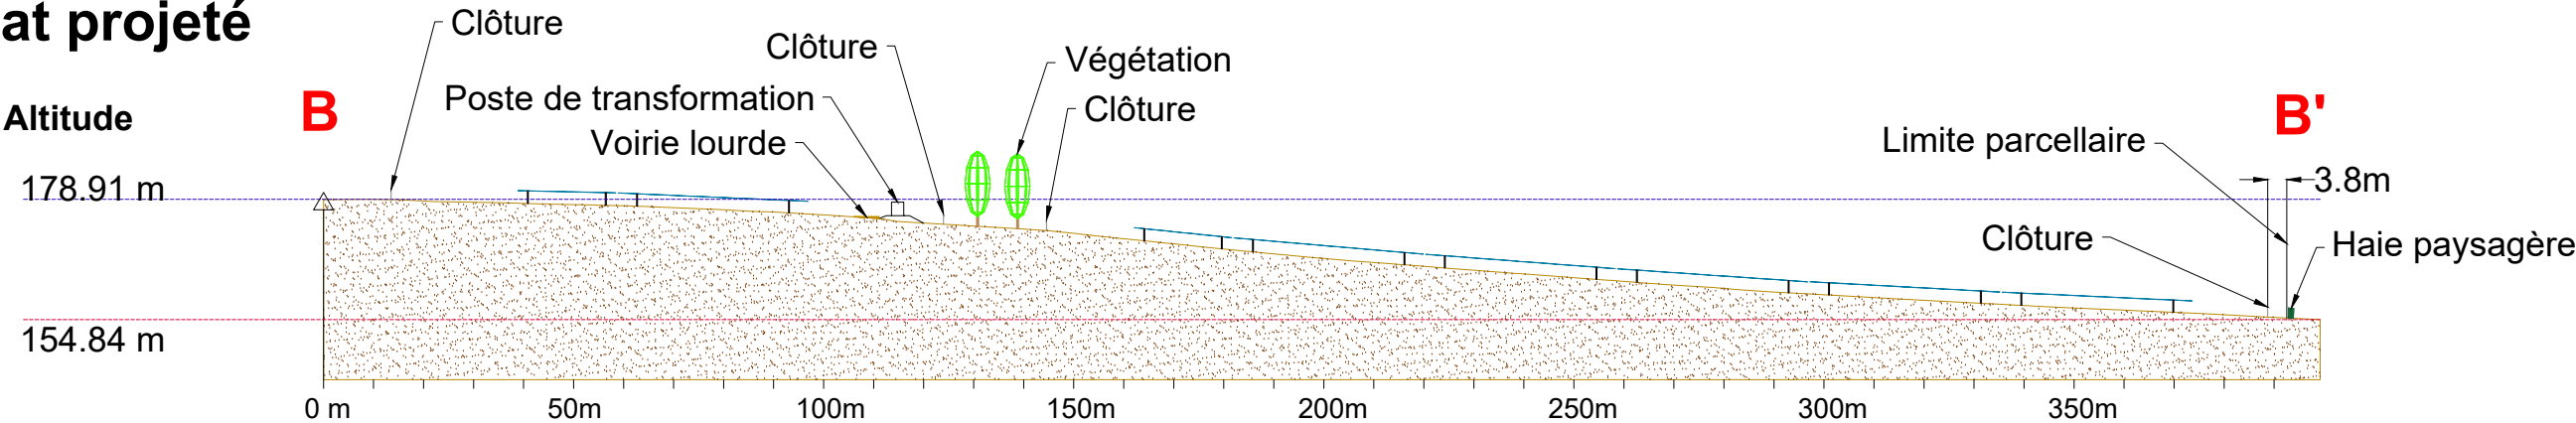

Echelle :
1/1500

Echelle :
1/12000

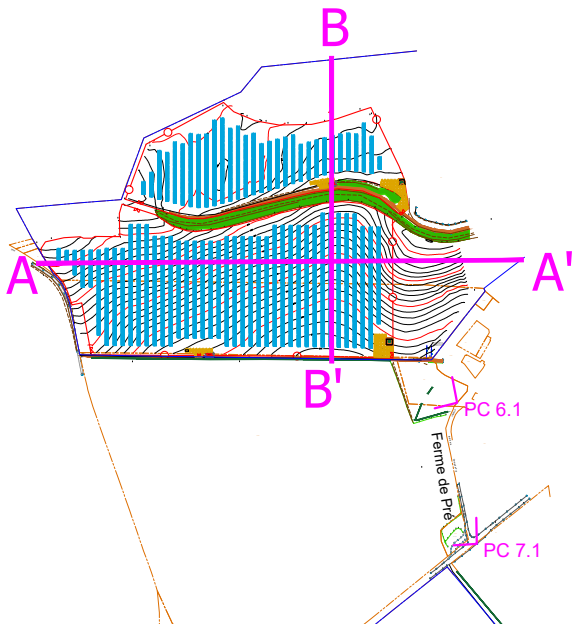

FREDERIQUE
LONCHAMPT
ARCHITECTE


60 rue Thiers - 38000 Grenoble
06 33 85 78 72
archi@fred-lonchampt.com
n° Ordre 090319
SIRET 799 511 191 00014
APE 7111Z

Signature


		ELYS 17 rue de la servie 30000 NÎMES 08 95 79 59 54 www.elys.eu	
PHASE	PC	MAÎTRE D'OUVRAGE EE AGRISOLAIRE 08	
N°	3.3	COMMUNE DE Chéry-Chartreuve (02)	
INDICE	A	PC3 COUPE B-B' zoom	
DATE	30/10/23	Le NGF naturel et terrain fini seront identiques Pas de déblai remblai	
ECHELLE	NA		
INDICE	A	DATE	30/10/23
MODIFICATIONS		DESSIN	VL

Coupe Nord / Sud, vue depuis l'Ouest (zone Nord)

Etat existant

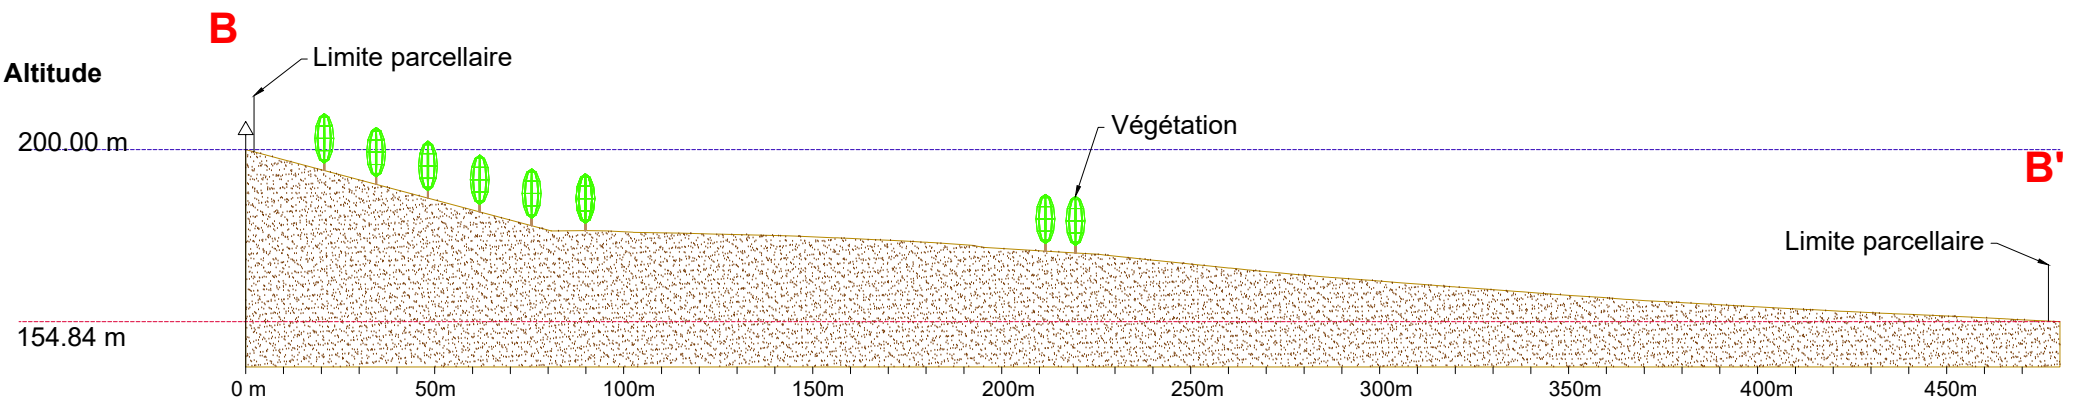


Etat projeté

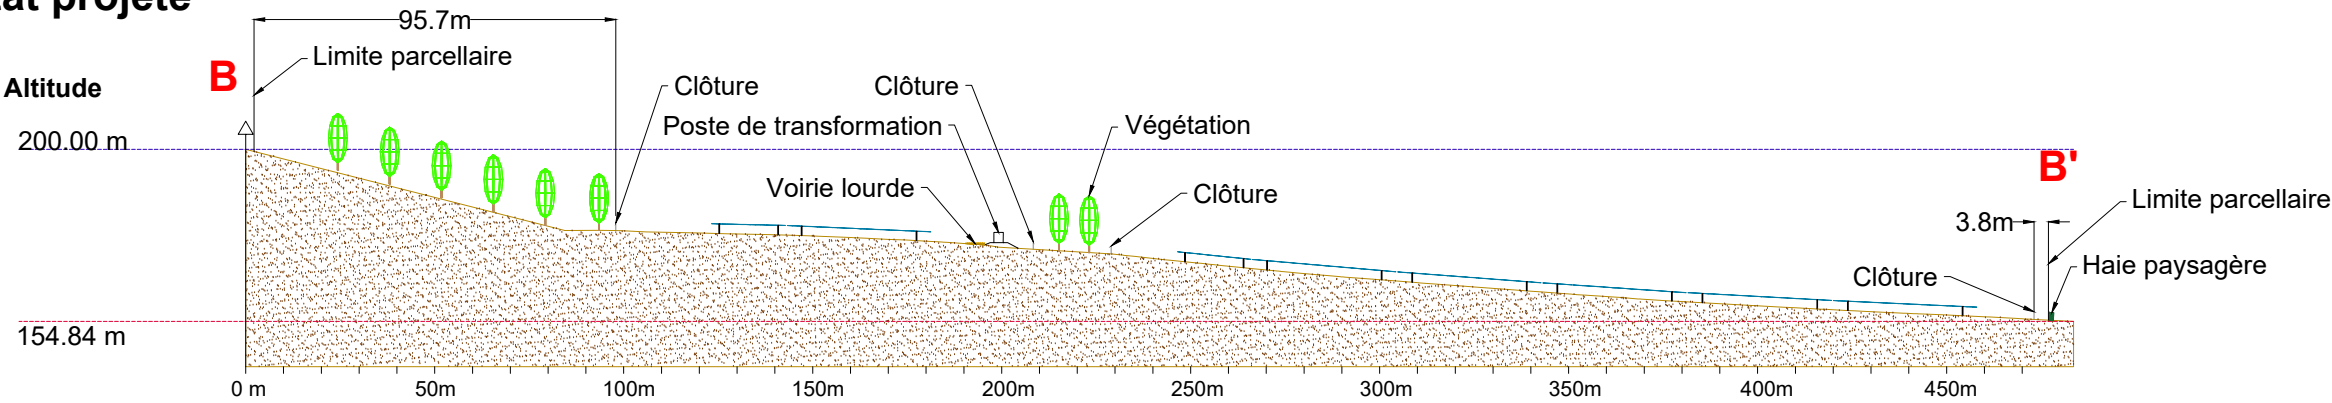

Echelle :
1/2000

Echelle :
1/12000

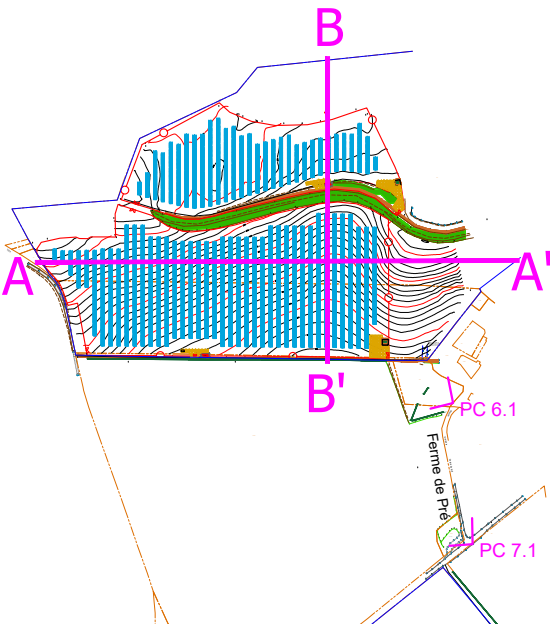

FREDERIQUE
LONCHAMPT
ARCHITECTE
60 rue Thiers - 38000 Grenoble
06 33 85 78 72
archi@fred-lonchamp.com
n° Ordre 090319
SIRET 799 511 191 00014
APE 7111Z

Signature



ELYS
17 rue de la servie
30000 NÎMES
08 95 79 59 54
www.elys.eu




PHASE	PC	MAÎTRE D'OUVRAGE	EE AGRISOLAIRE 08
N°	3.4	COMMUNE DE	Chéry-Chartreuve (02)
INDICE	A	PC3	COUPE B-B'
DATE	30/10/23	Le NGF naturel et terrain fini seront identiques Pas de déblai remblai	
ECHELLE	NA		
INDICE	A	DATE	30/10/23
MODIFICATIONS	Création	DESSIN	VL

A3



Coupe Est / Ouest, vue depuis le Sud (décalage 18° en azimuth / zone Sud)

Echelle :
1/1500

Etat existant

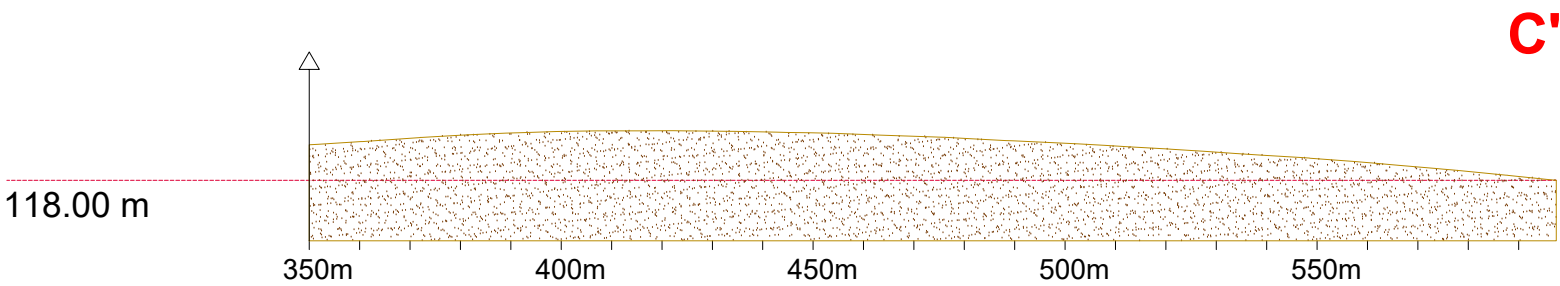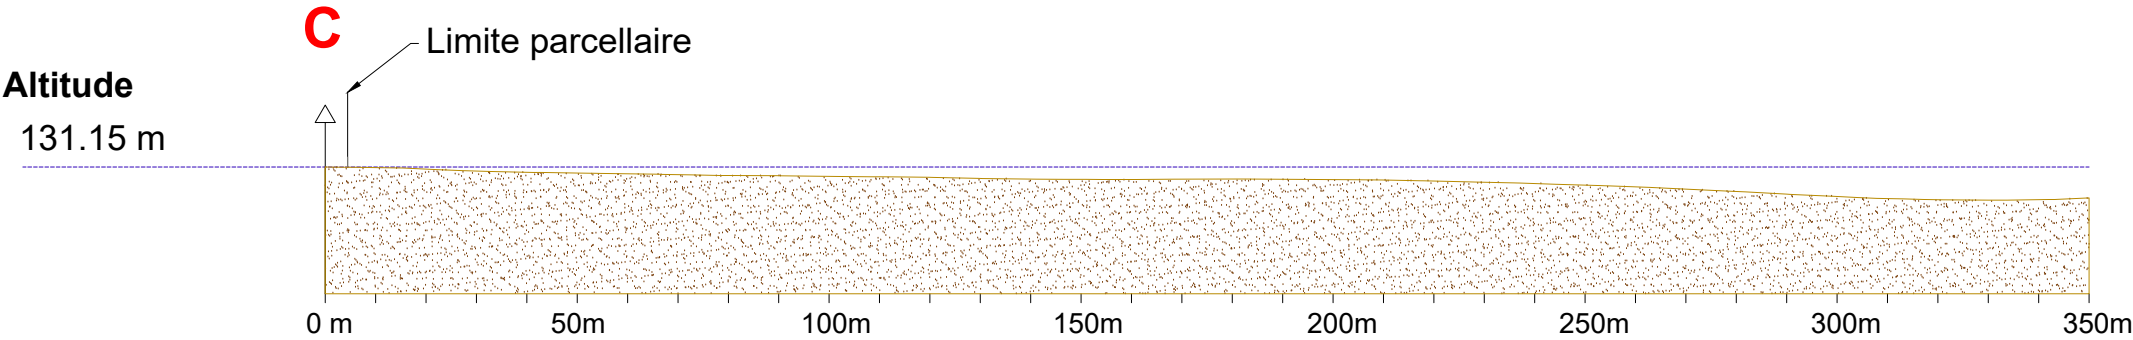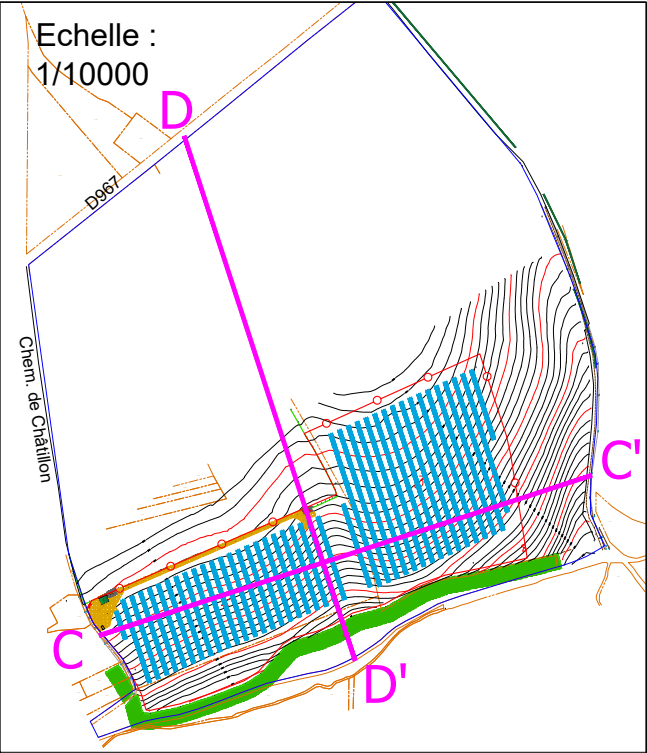

Etat projeté

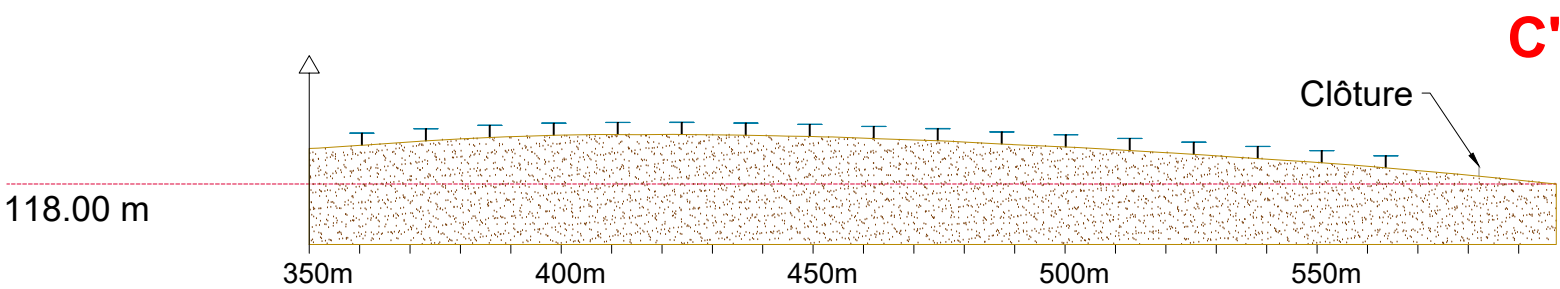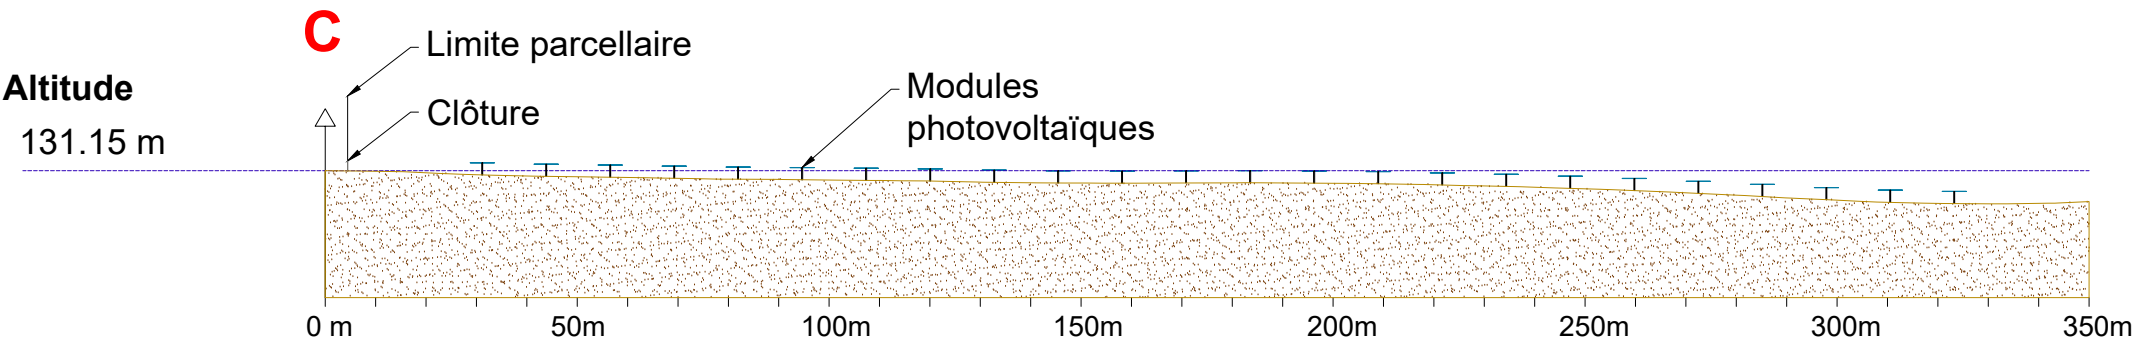

FREDERIQUE
LONCHAMPT
ARCHITECTE

60 rue Thiers - 38000 Grenoble
06 39 85 78 72
archi@fred-lonchampt.com
n° Ordre 090319
SIRET 799 511 191 00014
APE 7111Z

Signature



ELYS
17 rue de la servie
30000 NÎMES
08 95 79 59 54
www.elys.eu

PHASE
PC

MAÎTRE D'OUVRAGE
EE AGRISOLAIRE 08

N°
3.5

COMMUNE DE
Chéry-Chartreuve (02)

INDICE
B

PC3
COUPE C-C' zoom

DATE
11/12/23


Le NGF naturel et terrain fini seront identiques
Pas de déblai remblai

ECHELLE
NA


INDICE	DATE	MODIFICATIONS	DESSIN
A	30/10/23	Création	VL
B	11/12/23	Séparation de la vue en 2 lignes	

Coupe Est / Ouest, vue depuis le Sud (décalage 18° en azimut / zone Sud)


Etat existant

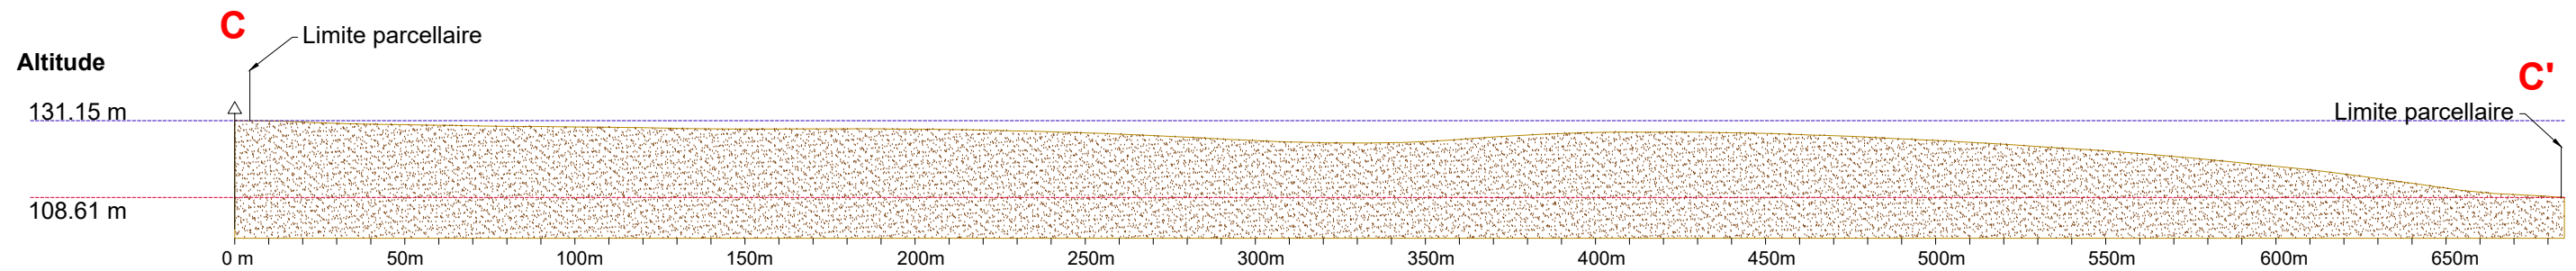

Etat projeté

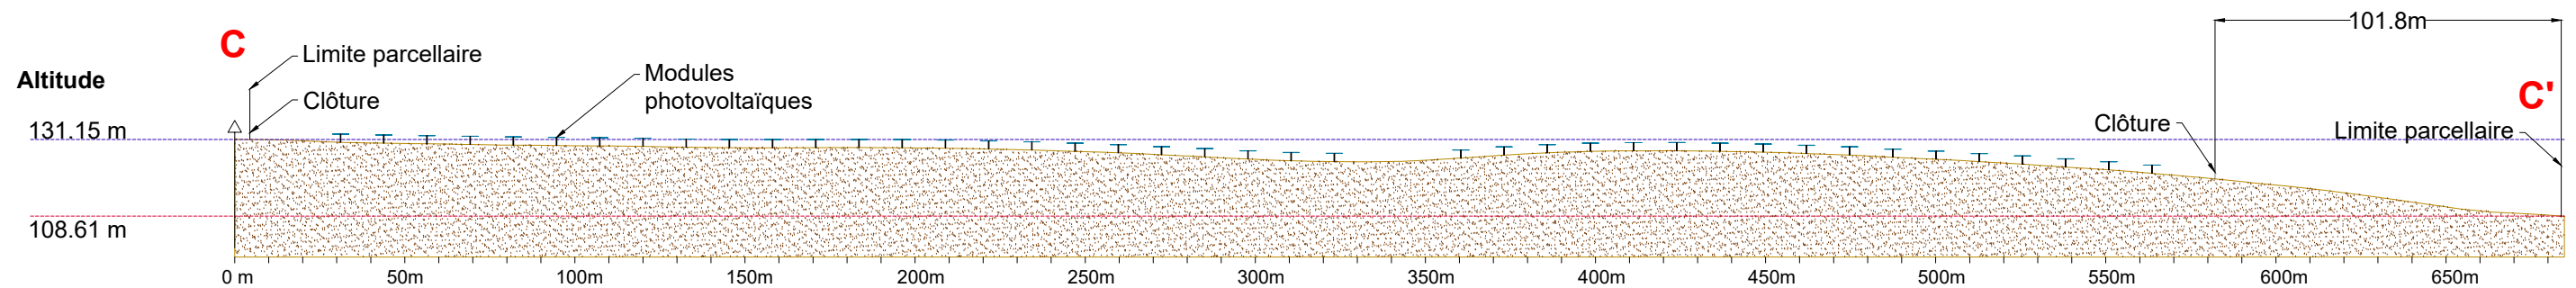

Echelle :
1/2000

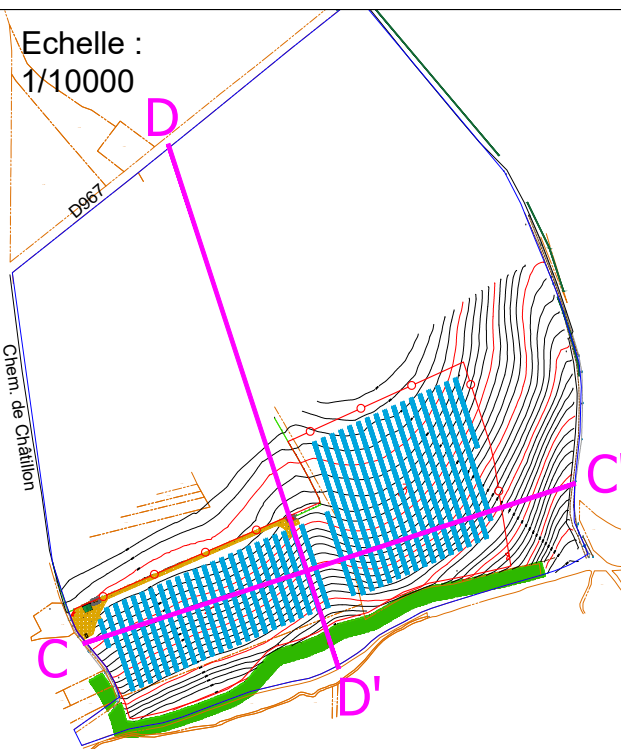

**FREDERIQUE
LONCHAMPT
ARCHITECTE**


60 rue Thiers - 99000 Grandville
06 33 85 76 72
archi@fred-lonchampt.com
n° Ordre 080319
SRET 799 511 191 00014
APE 7111Z

Luft.


[illegible]

Coupe Nord / Sud, vue depuis l'Ouest (décalage 18° en azimut / zone Sud)

Etat existant

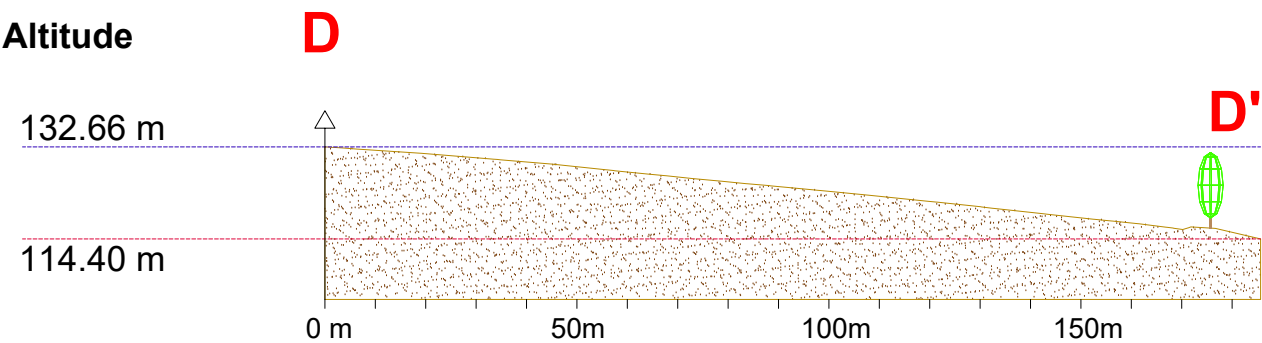


Etat projeté

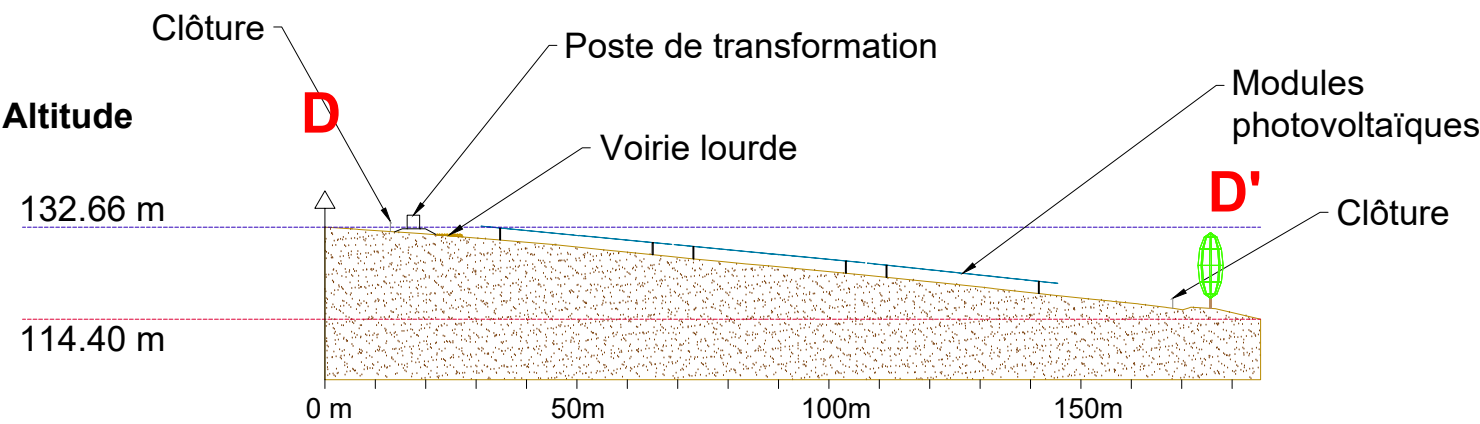

Echelle :
1/1500

Echelle :
1/10000

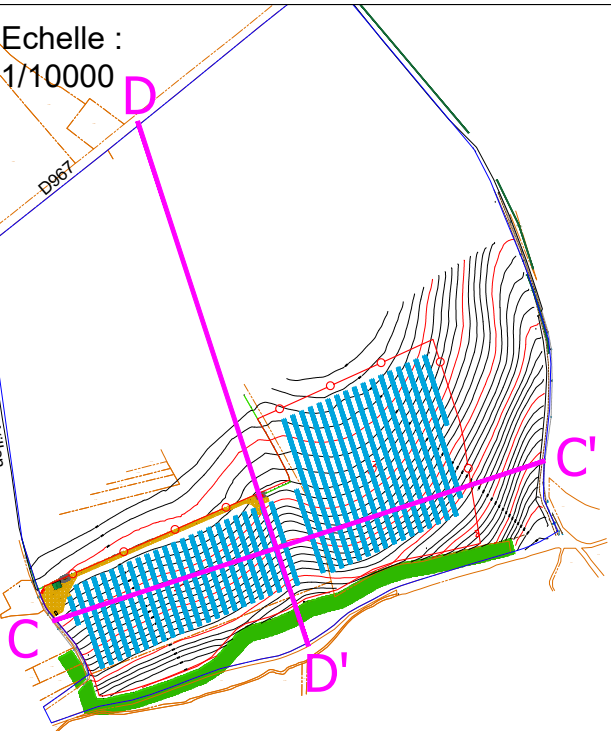

FREDERIQUE
LONCHAMPT
ARCHITECTE


60 rue Thiers - 38000 Grenoble
06 33 85 78 72
archi@fred-lonchamp.com
n° Ordre 090319
SRET 799 511 191 00014
APE 7111Z

Signature


		ELYS 17 rue de la servie 30000 NÎMES 08 95 79 59 54 www.elys.eu	
PHASE		MAÎTRE D'OUVRAGE	
PC		EE AGRISOLAIRE 08	
N°		COMMUNE DE	
3.7		Chéry-Chartreuve (02)	
INDICE		PC3	
A		COUPE D-D' zoom	
DATE		Le NGF naturel et terrain fini seront identiques	
30/10/23		Pas de déblai remblai	
ECHELLE			
NA			
INDICE	DATE	MODIFICATIONS	DESSIN
A	30/10/23	Création	VL

Coupe Nord / Sud, vue depuis l'Ouest (décalage 18° en azimut / zone Sud)

Etat existant

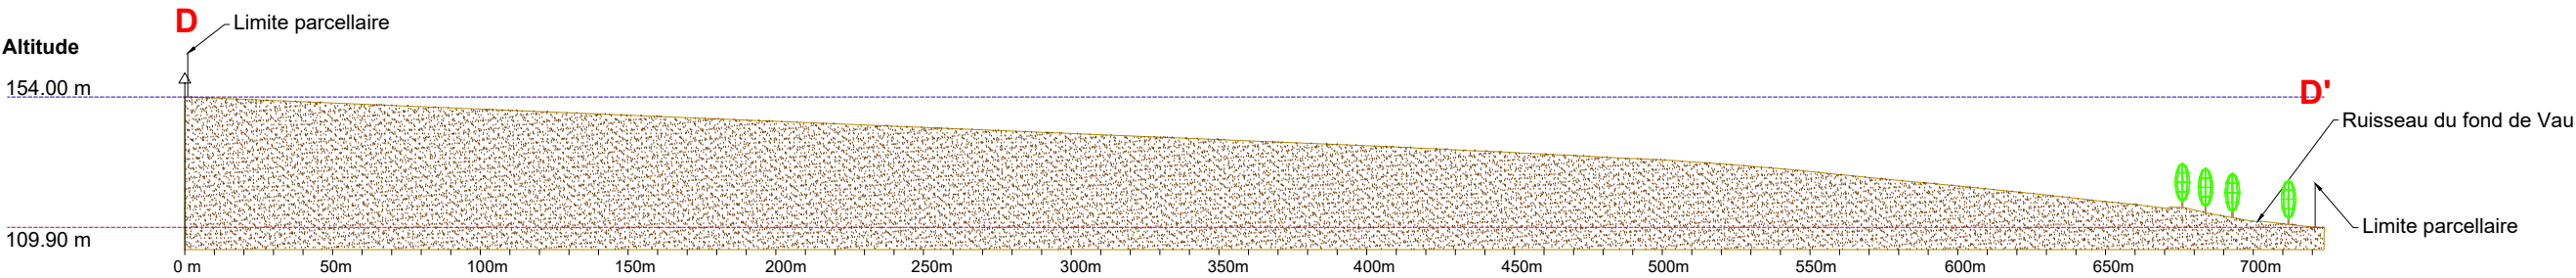


Etat projeté

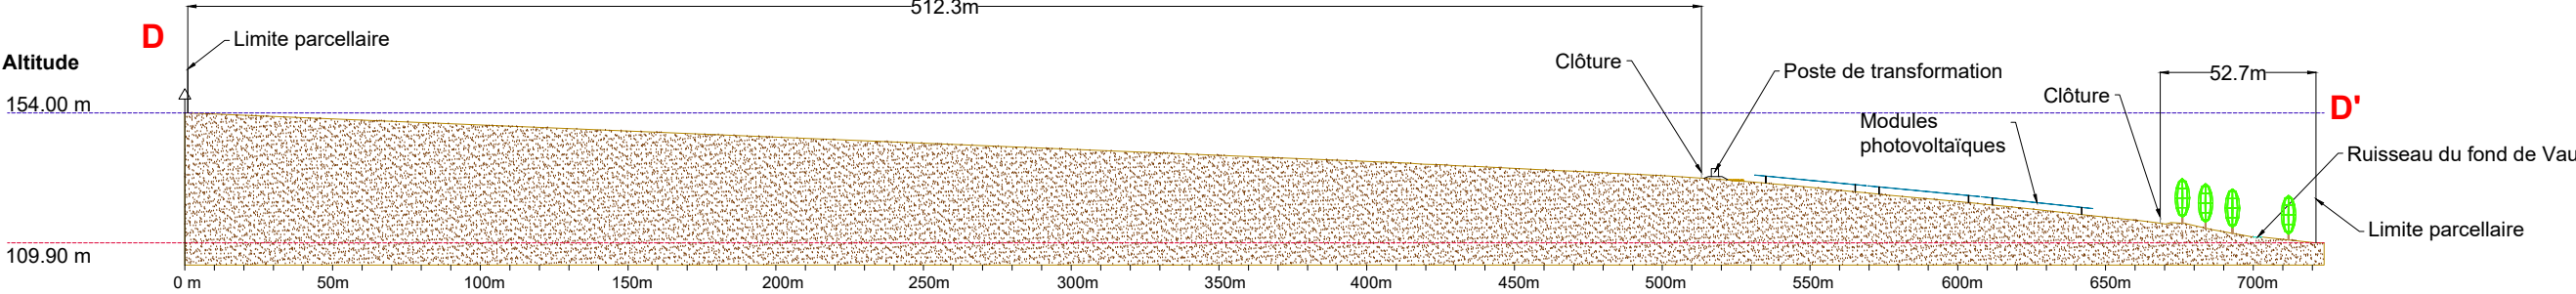

Echelle :
1/2500

Echelle :
1/10000

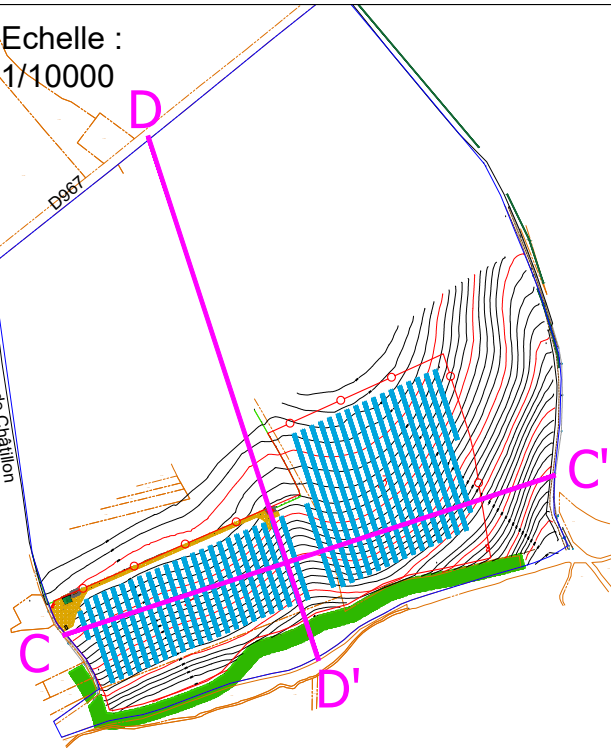

FREDERIQUE
LONCHAMPT
ARCHITECTE
60 rue Thiers - 38000 Grenoble
06 33 65 76 72
archi@fred-lonchamp.com
n° Ordre 090319
SIRET 799 511 191 00014
APE 7111Z

Signature

		ELYS 17 rue de la servie 30000 NÎMES 08 95 79 59 54 www.elys.eu	
PHASE		MAÎTRE D'OUVRAGE	
PC		EE AGRISOLAIRE 08	
N°		COMMUNE DE	
3.8		Chéry-Chartreuve (02)	
INDICE		PC3	
A		COUPE D-D'	
DATE		Le NGF naturel et terrain fini seront identiques	
30/10/23		Pas de déblai remblai	
ECHELLE			
NA			
INDICE	DATE	MODIFICATIONS	DESSIN
A	30/10/23	Création	VL