


REGLEMENT GRAPHIQUE

CERNUSSON - PLAN 1 / 2

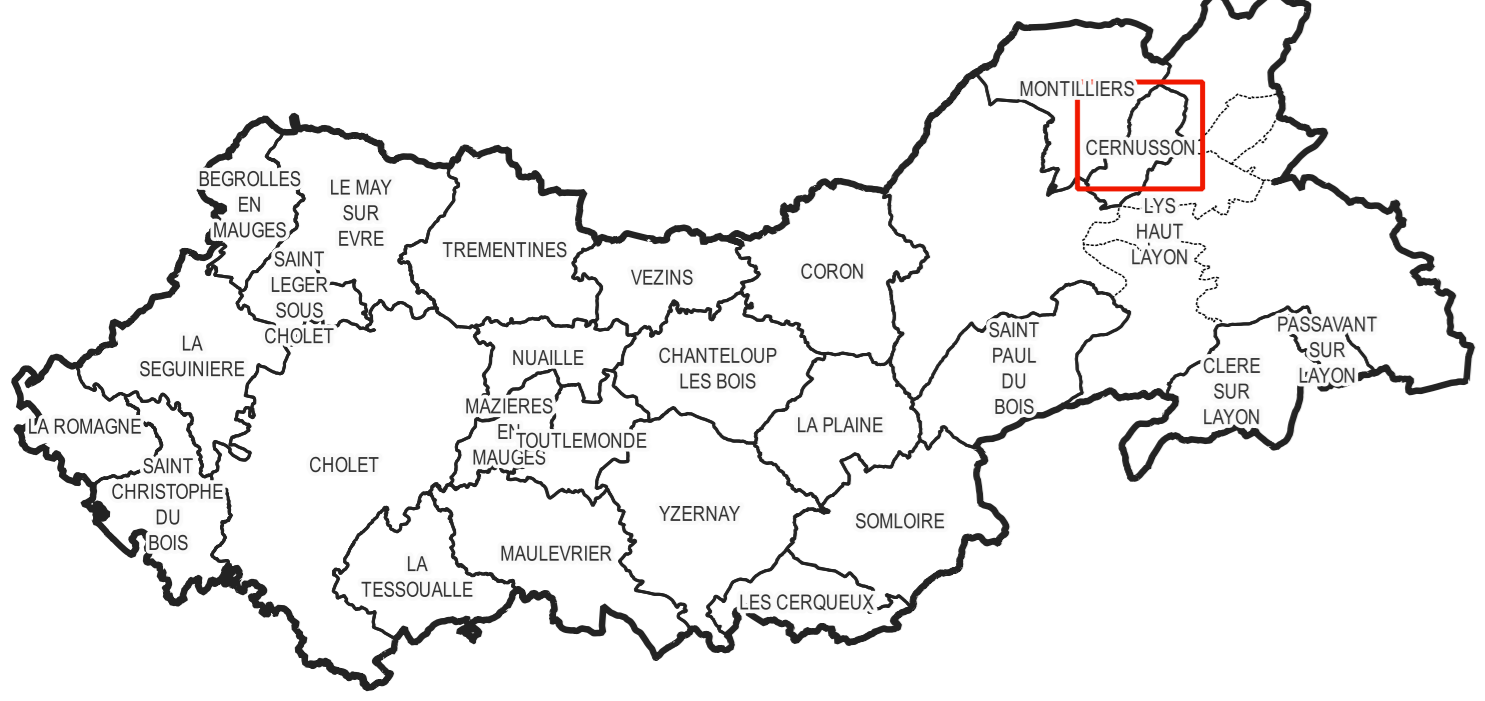

Prescrit le 18 septembre 2017  
Arrêté le 19 mai 2025  
Approuvé le \_\_\_\_\_

Annexé à la délibération.  
Monsieur le Président

atelierurbanova  
urbanisme et architecture

- Légende**
- Limite communale
  - Limite de commune déléguée
  - Limite paroissiale
  - Bâti dur
  - Bâti léger
- PRESCRIPTIONS**
- ▲ Arbre à protéger
  - ▲ Éléments bâtis soumis à permis de démolir
  - ▲ Bâti autorisé à changer de destination
  - ▲ Éléments de paysage (sites et secteurs) à préserver pour des motifs d'ordre écologique
  - ▲ Patrimoine bâti à protéger
  - Haie protégée
  - Linéaire commercial
  - Boisement protégé
  - Carrière
  - Centralité commerciale
  - Emplacement Réserve
  - OAP Densification
  - OAP Extension
  - Zone Humide protégée
- Zonage**
- 1AUE
  - 1AUH
  - 2AUE
  - 2AUH
  - 2AUY
  - 2AUY
  - AE
  - Agv
  - AL
  - Ar
  - AT
  - Av
  - AY
  - N
  - Nd
  - UA
  - UB
  - UBh
  - UC
  - UE
  - UEg
  - UYc
  - UYt
  - UYz



**Emplacements réservés**

Commune	N°/Objet	Bénéficiaire/Surface (m²)
MONTILLIERS	1 [aménagement d'une voie piétonne]	Commune / 175

