



CHOLET - PLAN 8 / 8

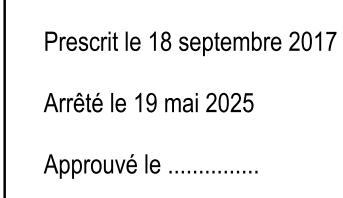

atelierurbanova
urbanisme & architecture

- Zonage
- 1AUE
 - 1AUH
 - 1AUy
 - 2AUE
 - 2AUH
 - 2AUy
 - A
 - AE
 - Agv
 - AL
 - Ap
 - Ar
 - AT
 - Av
 - AY
 - N
 - Nd
 - UA
 - UB
 - UBh

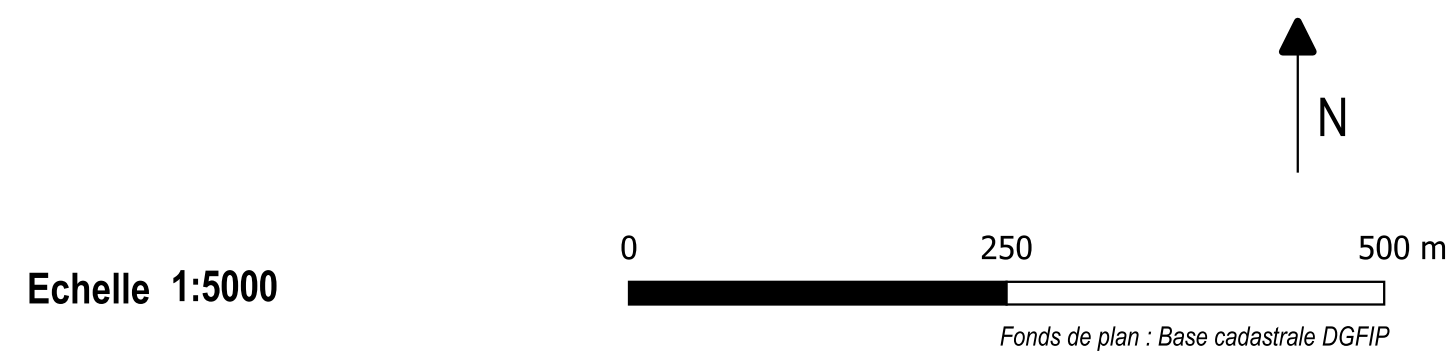

Commune	N°	Objet	Bénéficiaire	Surface (m²)
CHOLET	13	Liaison Bourie-Ribou	Commune	98042
CHOLET	17	Aménagement d'un carrefour	Commune	5056
CHOLET	18	Elargissement d'un carrefour	Commune	2961
CHOLET	22	Aménagement d'une voie pour desservir le cœur d'ilot	Commune	1994
CHOLET	23	Construction de la ferme distillatoire	Agglomération	4769
CHOLET	28	Aménagement d'une voie	Commune	1774
CHOLET	21	Création d'une pépinière arboricole	Agglomération	30689
MAZIERES-EN-MUGES	1	Création d'un bassin de drainage	Agglomération	10508