


REGLEMENT GRAPHIQUE


LES CERQUEUX - PLAN 1 / 2

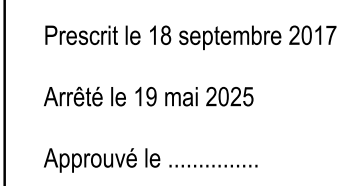

Annexé à la délibération,
Monsieur le Président

atelierurbanova
urbanisme & architecture

Légende

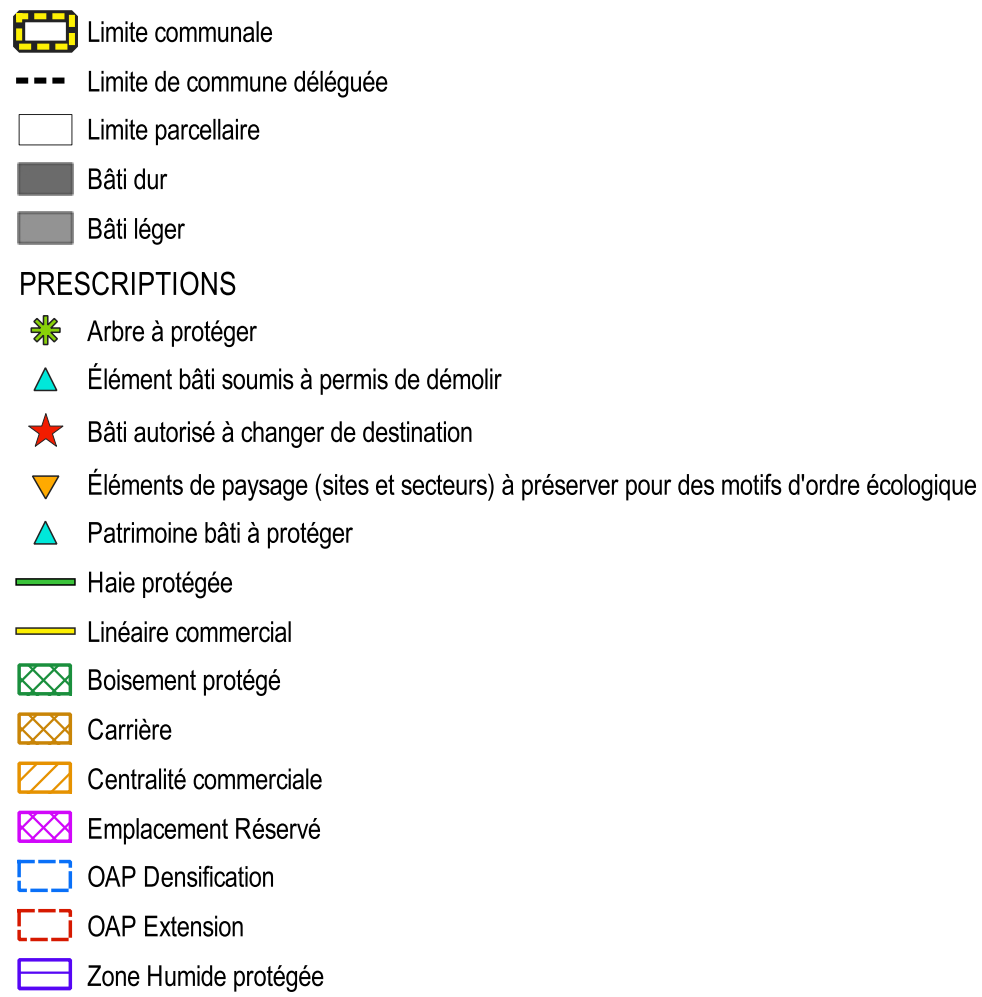

Zonage

 1AUB
 1AUH
 1AUU
 2AUB
 2AUH
 2AUU
 A
 AE
 Agv
 AL
 Ap
 Ar
 AT
 Av
 AY
 N
 Nd
 UA
 UB
 UBh
 UC
 UE
 UEg
 UY
 UYc
 UYl
 UYz

Echelle 1:5000

Emplacements réservés

Commune	N°	Objet	Bénéficiaire	Surface (m ²)
LES CERQUEUX	1	Emplacement réservé	Commune	1275

