


LYS-HAUT-LAYON - PLAN 15 / 17

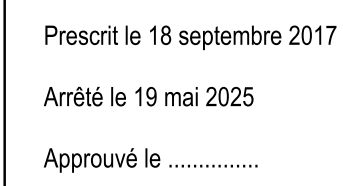

Annexé à la délibération,
Monsieur le Président


atelierurbanova
urbanisme & architecture

 Limite communale
 Limite de commune déléguée
 Limite parcellaire
 Bâti dur
 Bâti léger

PRESCRIPTIONS

 Arbre à protéger
 Éléments bâtis soumis à permis de démoli
 Bâti autorisé à changer de destination
 Éléments de paysage (sites et secteurs) à préserver pour des motifs d'ordre écologique
 Patrimoine bâti à protéger
 Haie protégée
 Linéaire commercial
 Boisement protégé
 Carrière
 Centralité commerciale
 Emplacement Réserve
 OAP Densification
 OAP Extension
 Zone Humide protégée

 1AUB
 1AUH
 1AUU
 2AUB
 2AUH
 2AUU
 A
 AE
 Agv
 AL
 Ap
 Ar
 AT
 Av
 AY
 N
 Nd
 UA
 UB
 UBh
 UC
 UE
 UEg
 UY
 UYc
 UYl
 UYz

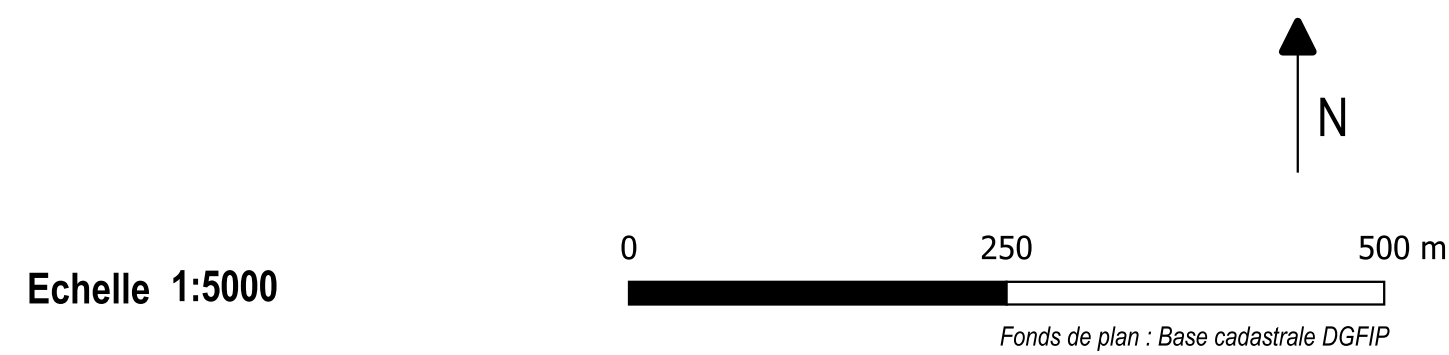

Emplacements réservés			
Commune	N°	Objet	Bénéficiaire Surface (m²)
LYS-HAUT-LAYON	6	Aménagement d'un chemin de randonnée	Commune 521
LYS-HAUT-LAYON	7	Aménagement d'une voie piéton	Commune 345