

CHOlet


agglomération

CHOLET AGGLOMERATION

PLAN LOCAL D'URBANISME  
INTERCOMMUNAL

REGLEMENT GRAPHIQUE

SAINT-CHRISTOPHE-DU-BOIS - PLAN 2 / 3

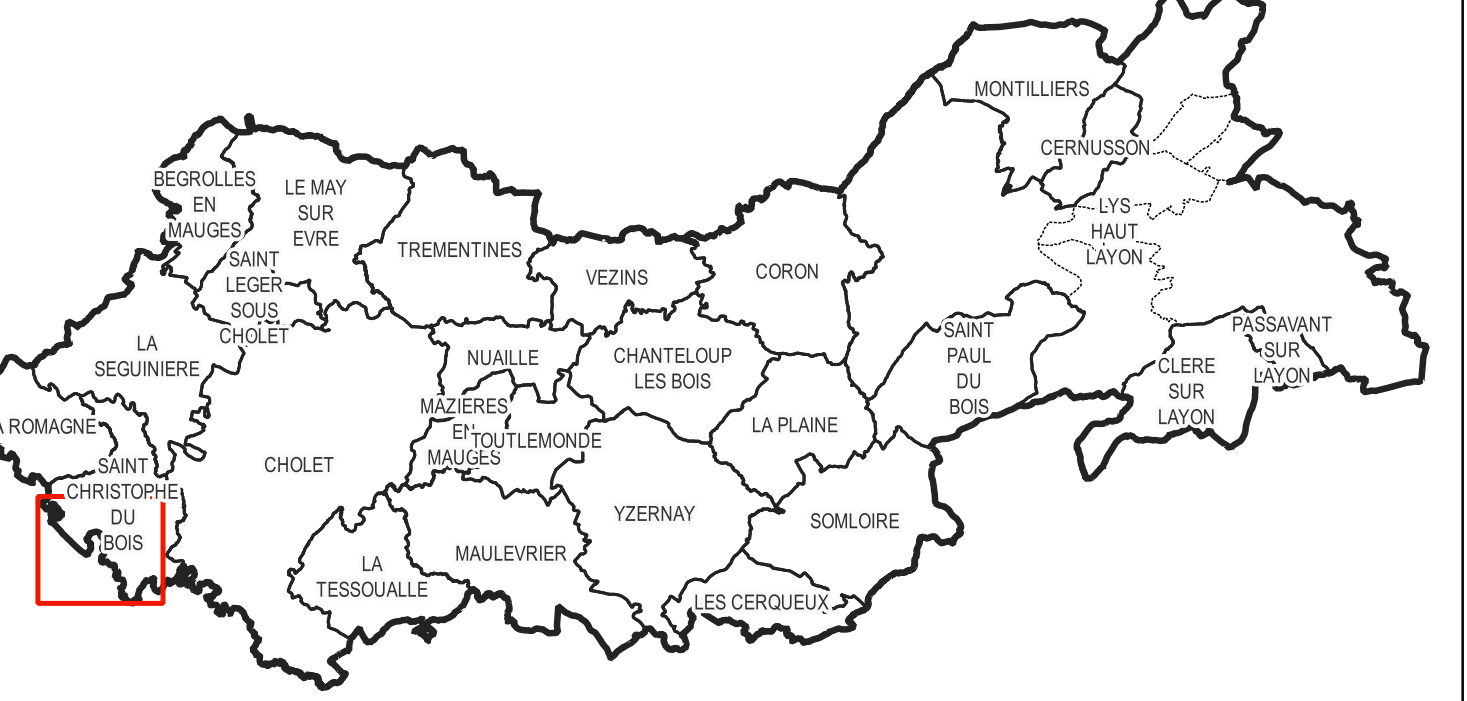

Prescrit le 18 septembre 2017

Arrêté le 19 mai 2025

Approuvé le .....

Annexé à la délibération,

Monsieur le Président

atelierurbanova  
urbanisme et architecture

Légende

Unité communale

Unité de commune déléguée

Unité parcellaire

Bât dur

Bât léger

PRESCRIPTIONS

Arbre à protéger

Élément bâti soumis à permis de démolir

Bât autorisé à changer de destination

Éléments de paysage (sites et secteurs) à préserver pour des motifs d'ordre écologique

Patrimoine bâti à protéger

Haie protégée

Linéaire commercial

Boisement protégé

Carrière

Centralité commerciale

Emplacement Réserve

OAP Densification

OAP Extension

Zone Humide protégée

Zonage

1AUe

1AUH

1AUy

2AUe

2AUH

2AUy

A

AE

Agv

AL

Ap

Ar

AT

Av

AY

N

Nd

UA

UB

UBh

UC

UE

UEg

UY

UYc

UYt

UYz

Echelle 1:5000

0

250

500 m

Fonds de plan : Base cadastrale DGFIP

| Emplacements réservés    |    |                                                                           |                           |
|--------------------------|----|---------------------------------------------------------------------------|---------------------------|
| Commune                  | N° | Objet                                                                     | Bénéficiaire Surface (m²) |
| SAINT-CHRISTOPHE-DU-BOIS | 1  | Aménagement d'espaces publics dans le cadre d'une opération d'aménagement | Commune 223               |
| SAINT-CHRISTOPHE-DU-BOIS | 2  | Aménagement de faïsses piétonnes                                          | Commune 240               |
| SAINT-CHRISTOPHE-DU-BOIS | 2  | Aménagement de faïsses piétonnes                                          | Commune 384               |

