


# Planche E21

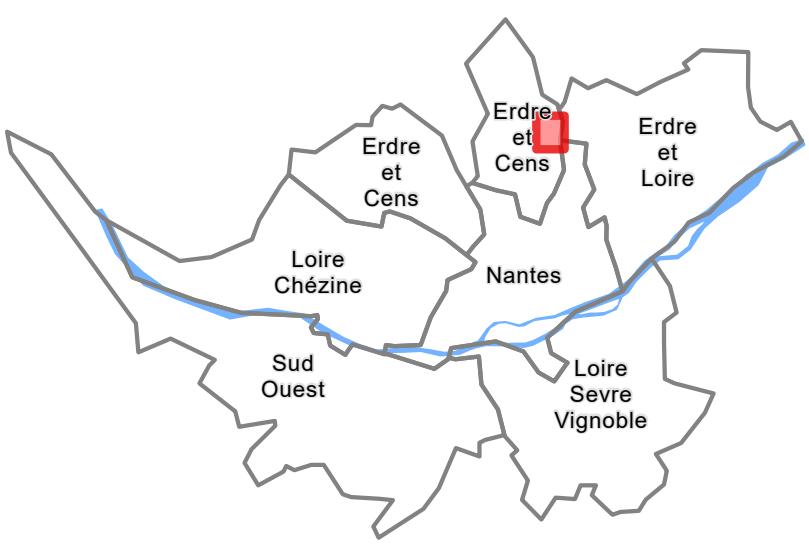

**Approuvé le 05 avril 2019  
Modifié le 16 décembre 2022  
Modifié par procédure simplifiée le 15 décembre 2023  
Modifié le 07 février 2025**

## 4-2 Règlement graphique

## **4-2-2 Plans de zonage au 1/2000**

## **Projet de modification simplifiée N°4**

Territoire(s) : Nantes, Erdre et Cens, Erdre et Loire  
Commune(s) : La Chapelle-sur-Erdre, Carquefou, Nantes

Echelle : 1:2 000

## Légende

## **Destination des Sols**

-  Zonage
  -  Périmètre d'autorisation de stationnement des caravanes et des résidences démontables constituant l'habitat permanent de leurs utilisateurs

## Activités économiques

- XXX Linéaire commercial souple
  - XXX Linéaire commercial strict

- et/ou de services
- Périmètre logistique

- Périmètre logistique
  - Polarité commerciale majeure
  - Polarité commerciale intermédiaire

## Polarité commerciale de proximité et centralité commerciale Nantaise

-  Périmètre de projet urbain intégrant des commerces
  -  Pôle de services

Perimetre tertiaire

- ## Périmètre mixité productif-tertiaire

 Conflit de constructibilité limitée

- ## Servitude de constructibilité limitée

 d'intérêt général de type flottant


- ## **Protections environnementales**

## Espace Buise Classe (EBC)

-  Espace Paysager à Protéger (EPP)
  -  Espace Paysager à Protéger  
Zone humide (EPP)

ANSWER

GRILLE DE REFERAGE

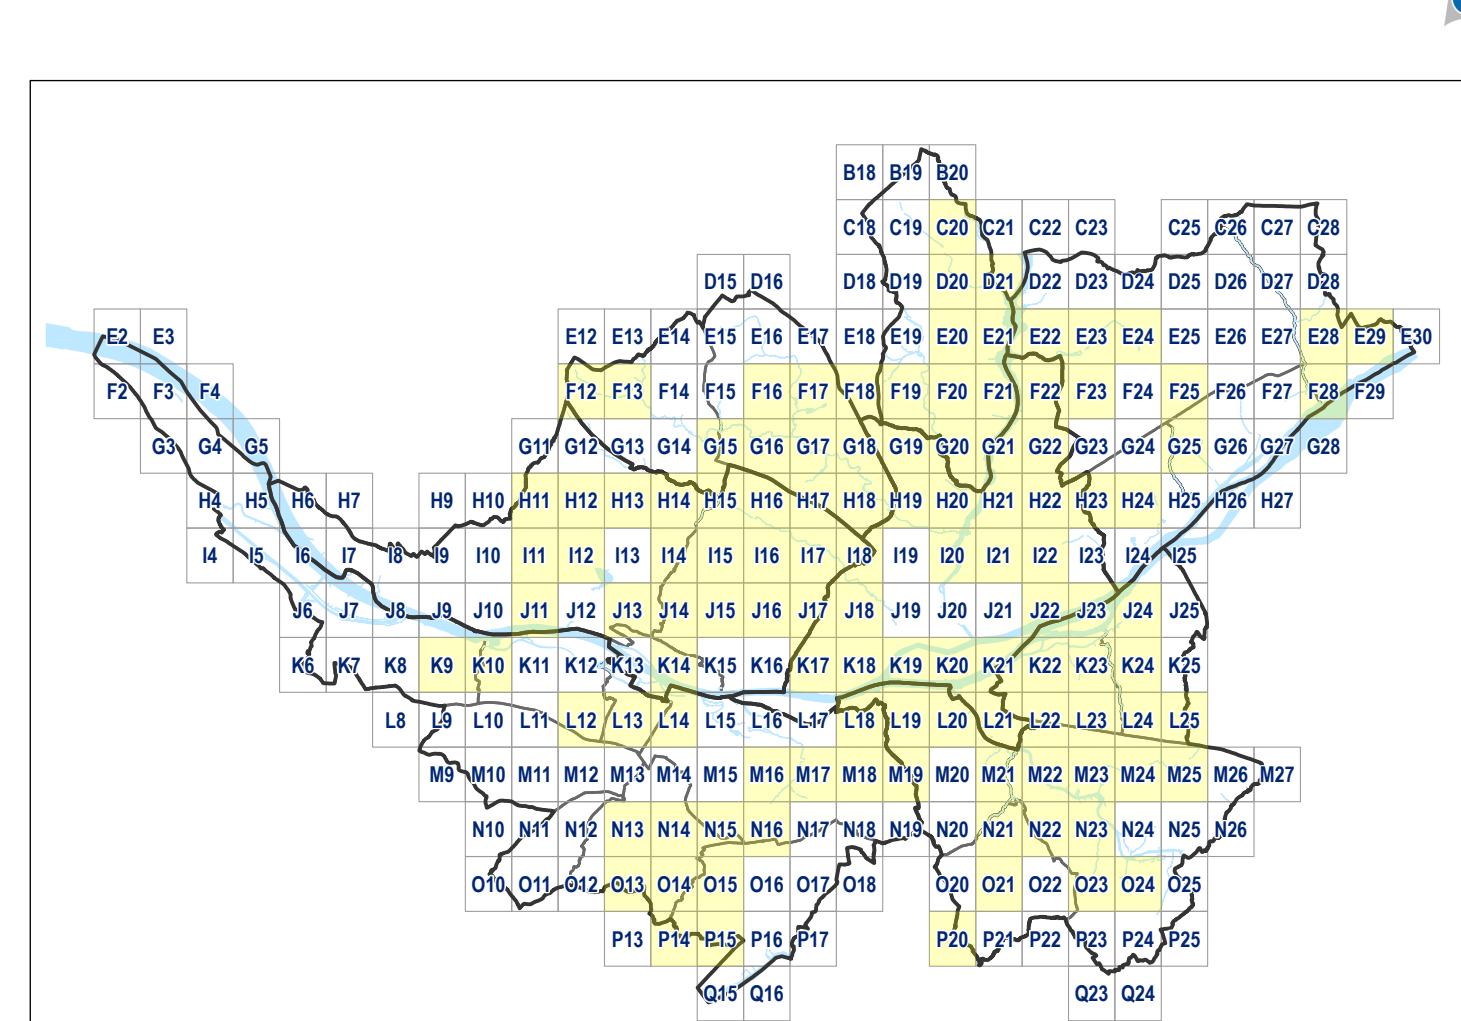

Système de coordonnées: BCE 1993 CG43

