


Planche
E28

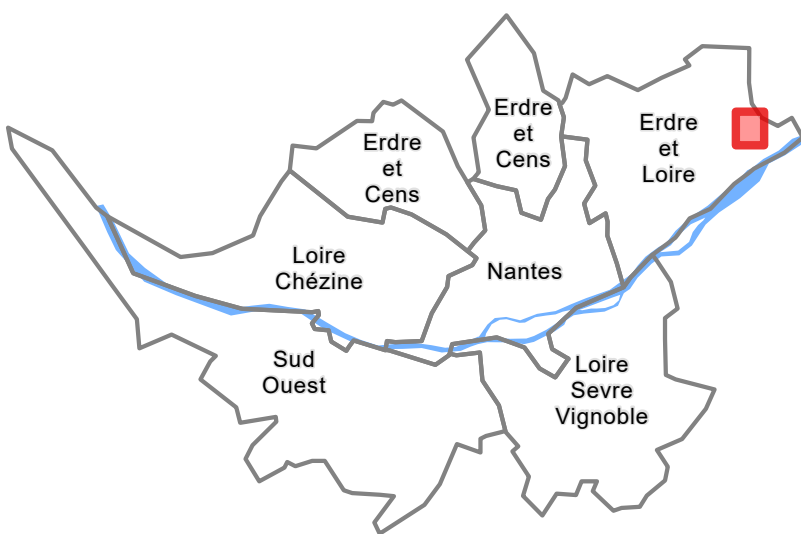

Approuvé le 05 avril 2019
Modifié le 16 décembre 2022
Modifié par procédure simplifiée le 15 décembre 2023
Modifié le 07 janvier 2025

4-2 Règlement graphique

4-2-2 Plans de zonage au 1/2000

Projet de modification simplifiée N°4

Territoire(s) : Erdre et Loire
Commune(s) : Mauves-sur-Loire, Thouaré-sur-Loire, Carquefou

Echelle : 1:2 000

Légende

Destination des Soils

- NL** Zonage
- Périmètre d'autorisation de stationnement des caravanes et des résidences démontables constituant l'habitat permanent de leurs utilisateurs

Activités économiques

- xxx** Linéaire commercial souple
xxx Linéaire commercial strict
- Périmètre ou linéaire artisanal et/ou de services
 Périmètre logistique
 Polarité commerciale majeure
 Polarité commerciale intermédiaire
 Polarité commerciale de proximité et centralité commerciale Nantaise
 Périmètre de projet urbain intégrant des commerces
 Pôle de services
 Périmètre tertiaire
 Périmètre mixité productif-tertiaire

Emplacements Réservés

- Emplacement réservé pour mixité sociale
 Servitude de constructibilité limitée
 Emplacement réservé pour projet d'intérêt général
 Emplacement réservé pour projet d'intérêt général de type flottant

Protections environnementales


- Espace Boisé Classé (EBC)
 Espace Paysager à Protéger (EPP)
 Espace Paysager à Protéger Zone humide (EPP)

Fond de plan

- Parcelle
 Emprise Bâtie
 Surface en eau
 Limite communale

Format d'impression des plans 913 x 991 mm
Référéntiel Parcellaire Cadastre Uniforme actualisé

GRILLE DE REPERAGE

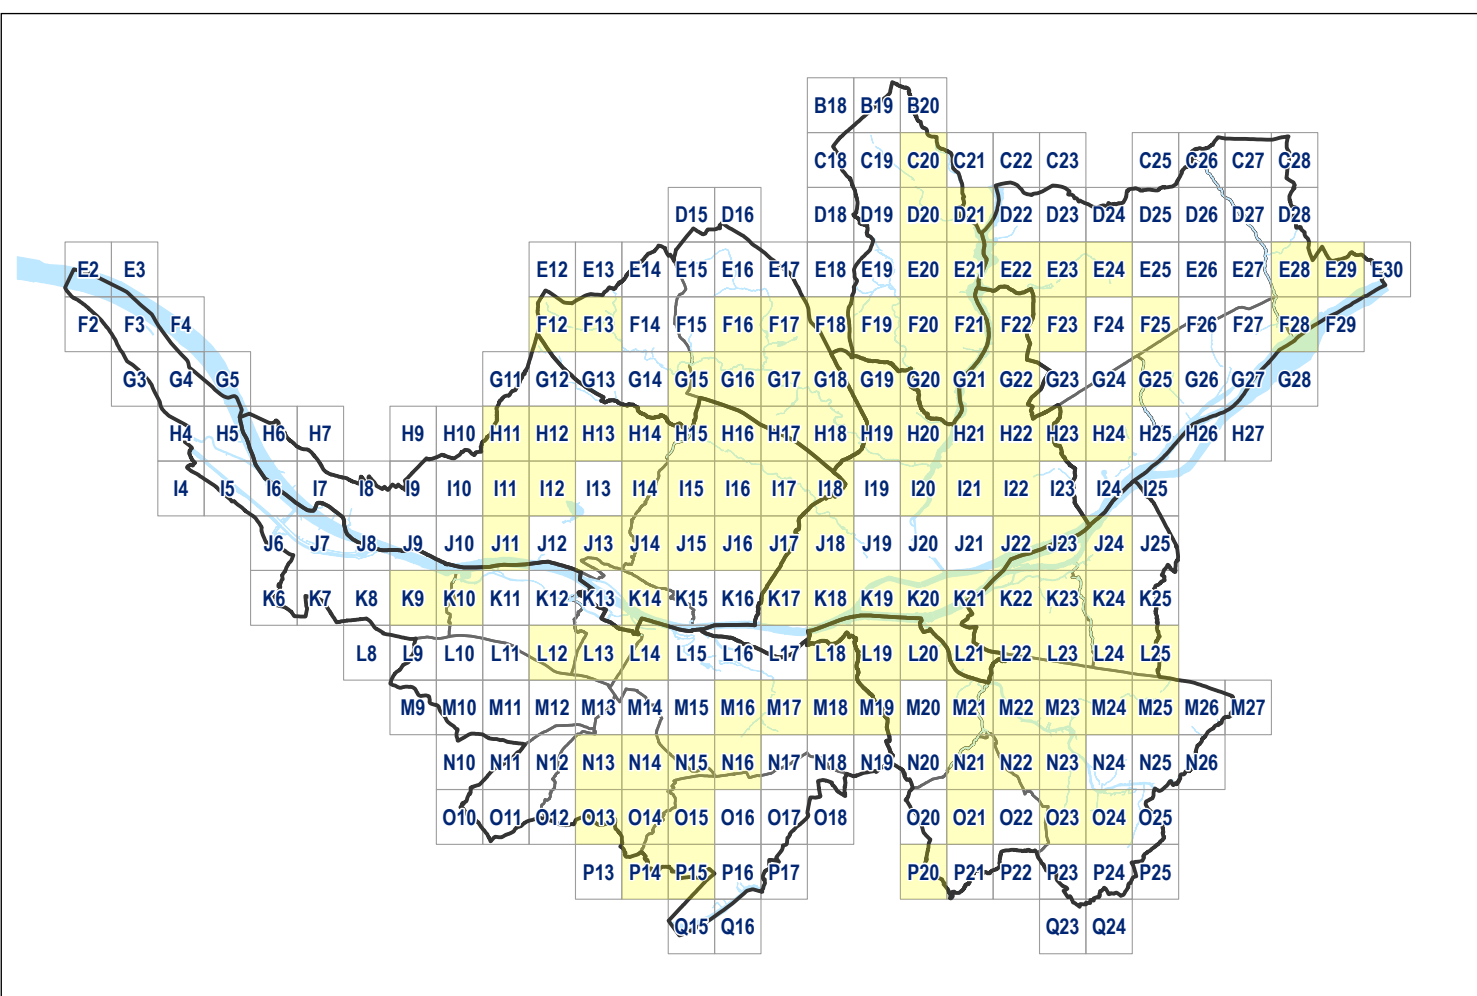

Système de coordonnées: RSF 1993 CC47

