


Planche F23

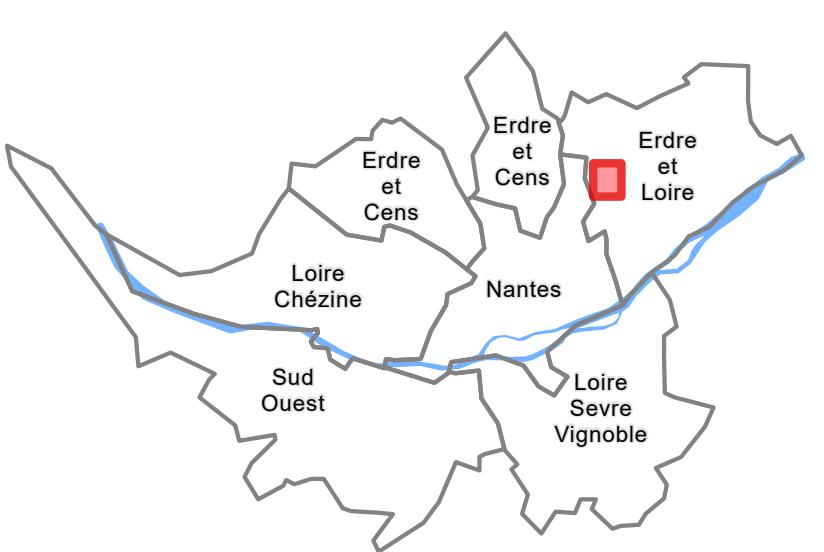

Approuvé le 05 avril 2019
Modifié par procédure simplifiée le 15 décembre 2023

établie par procédure simplifiée le 15 décembre 2023

4-2 Règlement graphique

4-2-2 Plans de zonage au 1/2000

Projet de modification simplifiée N°4

Territoire(s) : Erdre et Loire

Echelle : 1:2 000

Légende

Destination des Sols

- NL** Zonage
 - Périmètre d'autorisation de stationnement des caravanes et des résidences démontables constituant l'habitat permanent de leurs utilisateurs

Activités économiques

- XXX Linéaire commercial souple
 - XXX Linéaire commercial strict
 -  Périmètre ou linéaire artisanal et/ou de services
 -  Périmètre logistique

-  Polarité commerciale intermédiaire
 -  Polarité commerciale de proximité et centralité commerciale Nantaise
 -  Périmètre de projet urbain intégrant des commerces

Pôle de services

- | | |
|--|--|
| | Périmètre tertiaire |
| | Périmètre mixité productif-tertiaire |
| | Emplacement réservé pour mixité sociale |
| | Servitude de constructibilité limitée |
| | Emplacement réservé pour projet |
| | Périmètre patrimonial |
| | Patrimoine bâti |
| | Petit patrimoine bâti |
| | Patrimoine bâti avec autorisation de changement de destination |
| | Cône de vue |

 Emplacement réservé pour projet
d'intérêt général de type flottant

- Principe de liaison viaire
 - Principe de liaison modes actifs

Espace Boisé Classé (EBC)

- | | Perimètres reportés |
|--|---|
| | Espace Paysager à Protéger (EPP) |
| | Espace Paysager à Protéger
Zone humide (EPP) |


Fond de plan

- Parcelle
 - Emprise Bâtie
 - Surface en eau
 - Limite communale

et de Programmation de secteur d'aménagement (OAP)

ANSWER The answer is 1000.

1

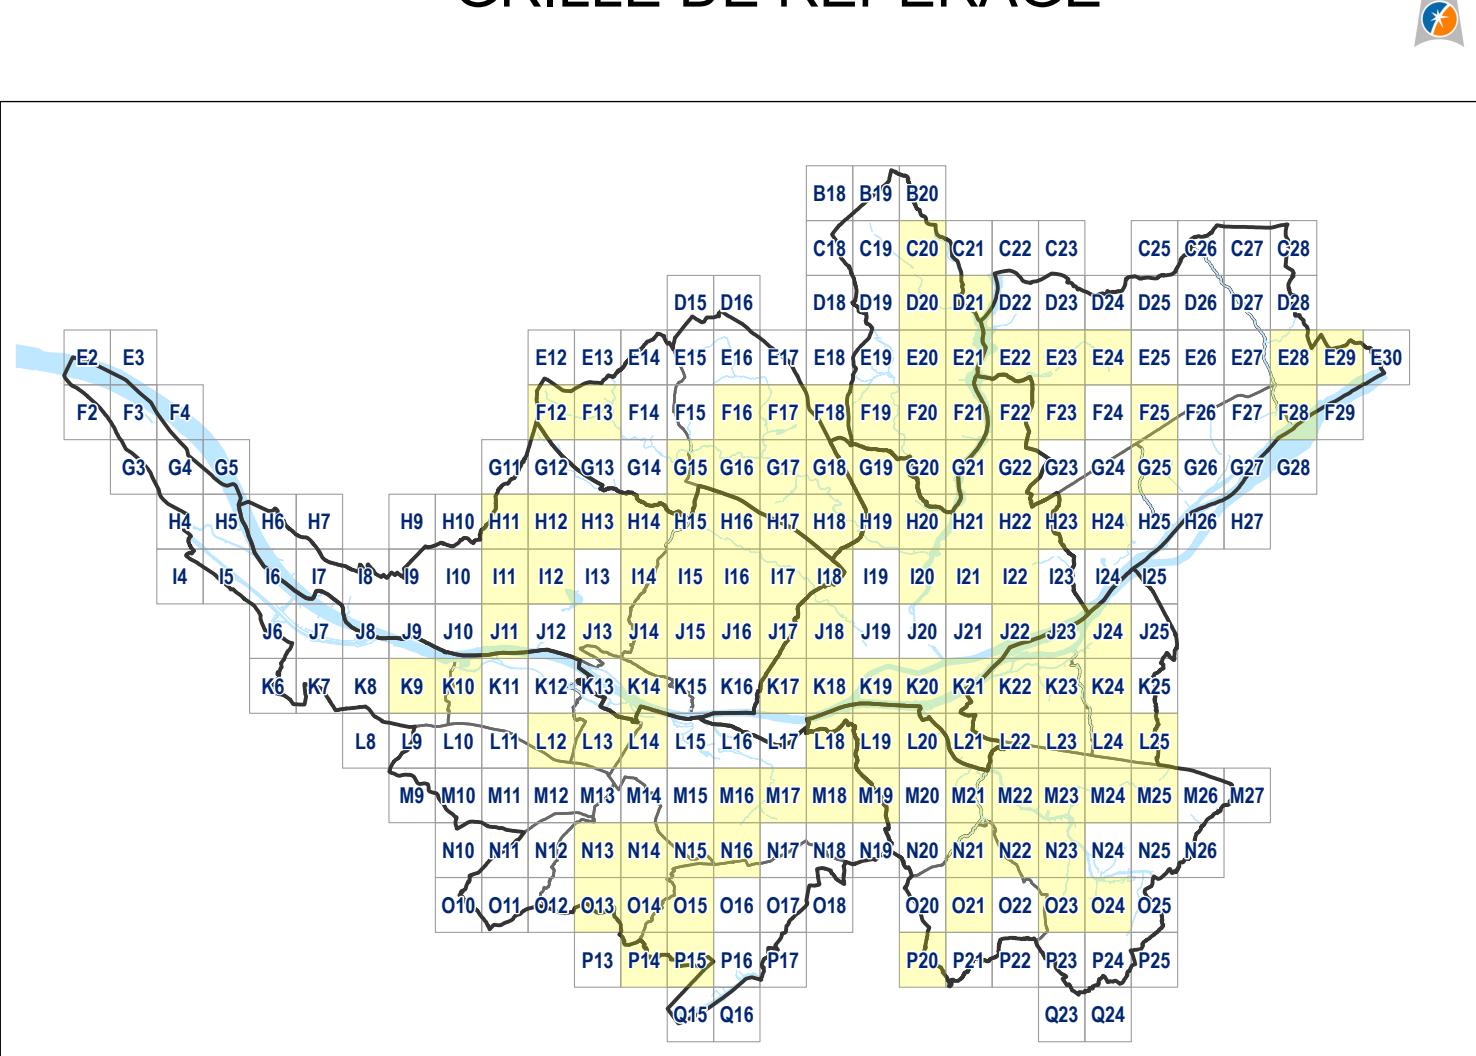

Système de coordonnées: RGF 1993 CC47

