


Planche H20

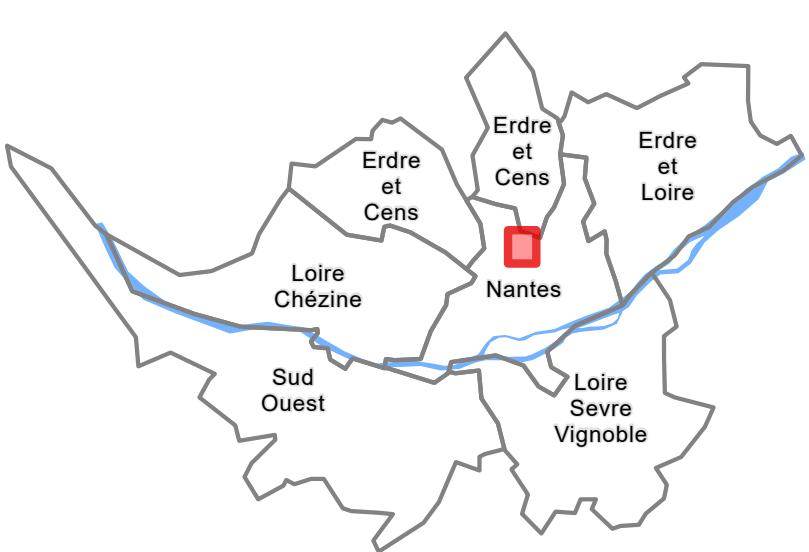

Approuvé le 05 avril 2019
Modifié par procédure simplifiée le 30 juin 2022
Modifié le 16 décembre 2022
Modifié par procédure simplifiée le 15 décembre 2023
Modifié le 07 février 2025

4-2 Règlement graphique

4-2-2 Plans de zonage au 1/2000

Projet de modification simplifiée N°4

Territoire(s) : Nantes, Erdre et Cens
Commune(s) : La Chapelle-sur-Erdre, Nantes

Echelle : 1:2 000

I égande

Destination des Sols

- NL** Zonage
 -  Périmètre d'autorisation de stationnement des caravanes et des résidences démontables constituant

Activités économiques

- ## Activités économiques

 Linéaire commercial strict

- | | | |
|---|--|--|
| Périmètre su mesure artisanal et/ou de services | Périmètre logistique | Zone non-auditée |
|---|--|--|

 Polarité commerciale majeure

- Polarité commerciale intermédiaire
 - Polarité commerciale de proximité et centralité commerciale Nantaise

 Ministère de projet urbain
intégrant des commerces

 Rôle de services

 Séquence urbaine de type 2

- Pole de services

Page 10 of 10

- | Emplacements Réservés | Petit patrimoine bâti |
|-----------------------|--|
| | Emplacement réservé pour mixité sociale |
| | Servitude de constructibilité limitée |
| | Emplacement réservé pour projet d'intérêt général |
| | |
| | Patrimoine bâti avec autorisation de changement de destination |
| | |
| | Cône de vue |

- ## **Protections environnementales**

Espace Boisé Classé (EBC) | Réseau à trois rejets

-  Espace Paysager à Protéger (EPP)
 -  Espace Paysager à Protéger
 -  Perimètres reportés
 -  Zone d'Aménagement Concerté

Fond de plan


- Parcelle
 - Emprise Bâtie
 - Surface en eau
 - Limite communale

■ Orientation d'Aménagement et de Programmation de secteur d'aménagement (OAP)

■ Limite des Espaces Proches du lac de Grand-Lieu, en applic.

Environ Biol Fish (2014) 98:313–324

GRILLE DE REFERAGE

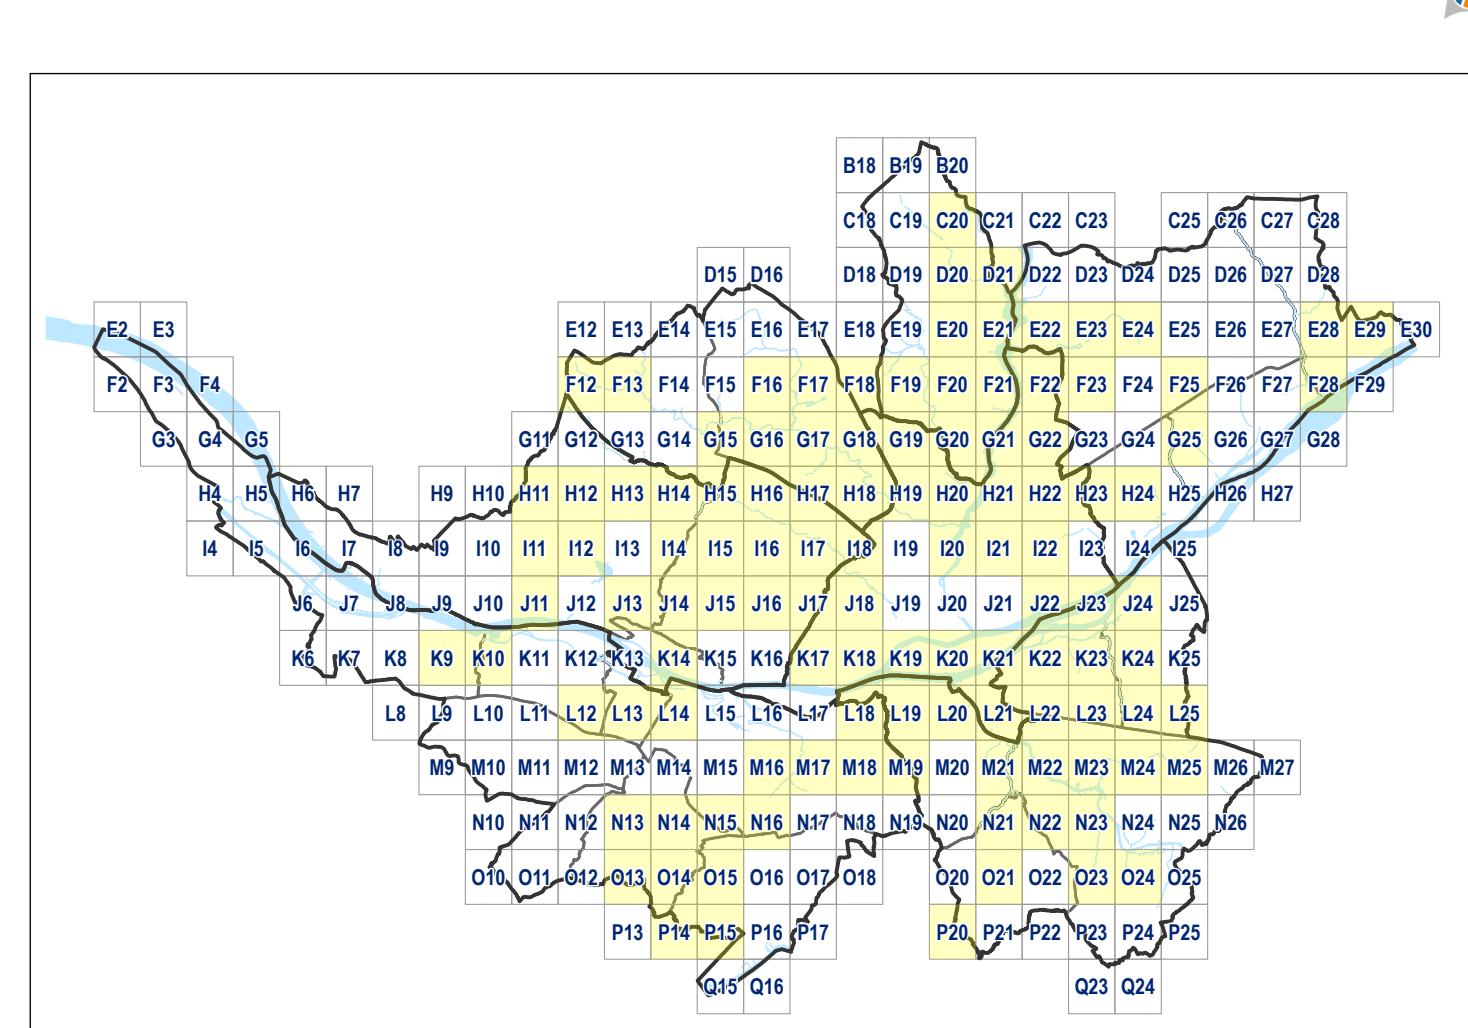

Système de coordonnées: RGF 1993 CC47

