


Planche K19

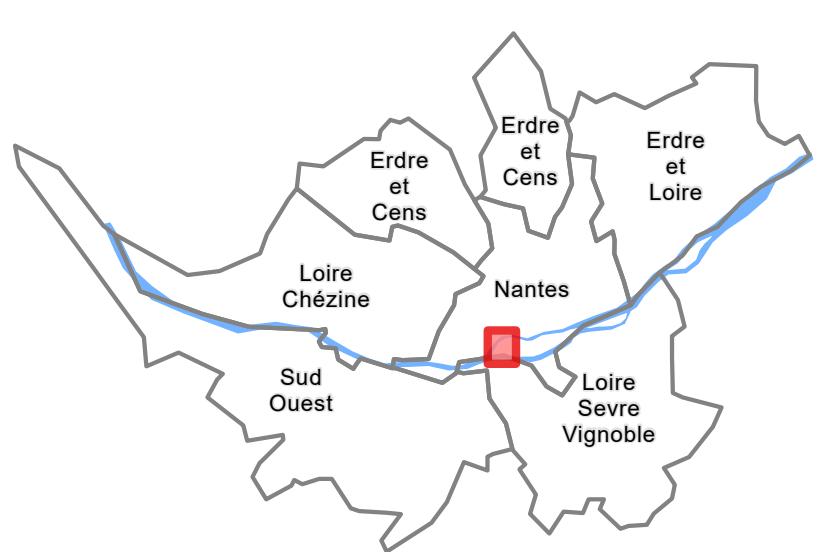

Approuvé le 05 avril 2019
Modifié le 16 décembre 2022
Modifié par arrêté simplifié le 15 décembre 2023
Modifié le 07 février 2023

4-2 Règlement graphique

4-2-2 Plans de zonage au 1/2000

Projet de modification simplifiée N°4

Territoire(s) : Nantes, Loire Sevre Vignoble
Commune(s) : Nantes, Rezé

Echelle : 1:2 000

Légende

Destination des Sols
■ Zonage
■ Périmètre d'autorisation de stationnement des caravanes et des résidences démontables constituant l'habitat permanent de leurs utilisateurs

Activités économiques
xxx Linéaire commercial souple
xxx Linéaire commercial strict
■ Périmètre ou linéaire artisanal et/ou de services
■ Périmètre logistique
■ Polarité commerciale majeure
■ Polarité commerciale intermédiaire
■ Polarité commerciale de proximité et/ou de services
■ Périmètre de projet urbain intégrant des commerces
■ Pôle de services
■ Périmètre tertiaire
■ Périmètre mixte productif-tertiaire


Emplacements Réservés
■ Emplacement réservé pour mixité sociale
■ Servitude de constructibilité limitée
■ Emplacement réservé pour projet d'intérêt général
■ Emplacement réservé pour projet d'intérêt général de type flottant

Protections environnementales

■ Espace Boisé Classé (EBC)
■ Espace Paysager à Protéger (EPP)
■ Espace Paysager à Protéger Zone humide (EPP)

Fond de plan

■ Parciale
■ Empreinte Bâtie
■ Surface en eau
■ Limite communale

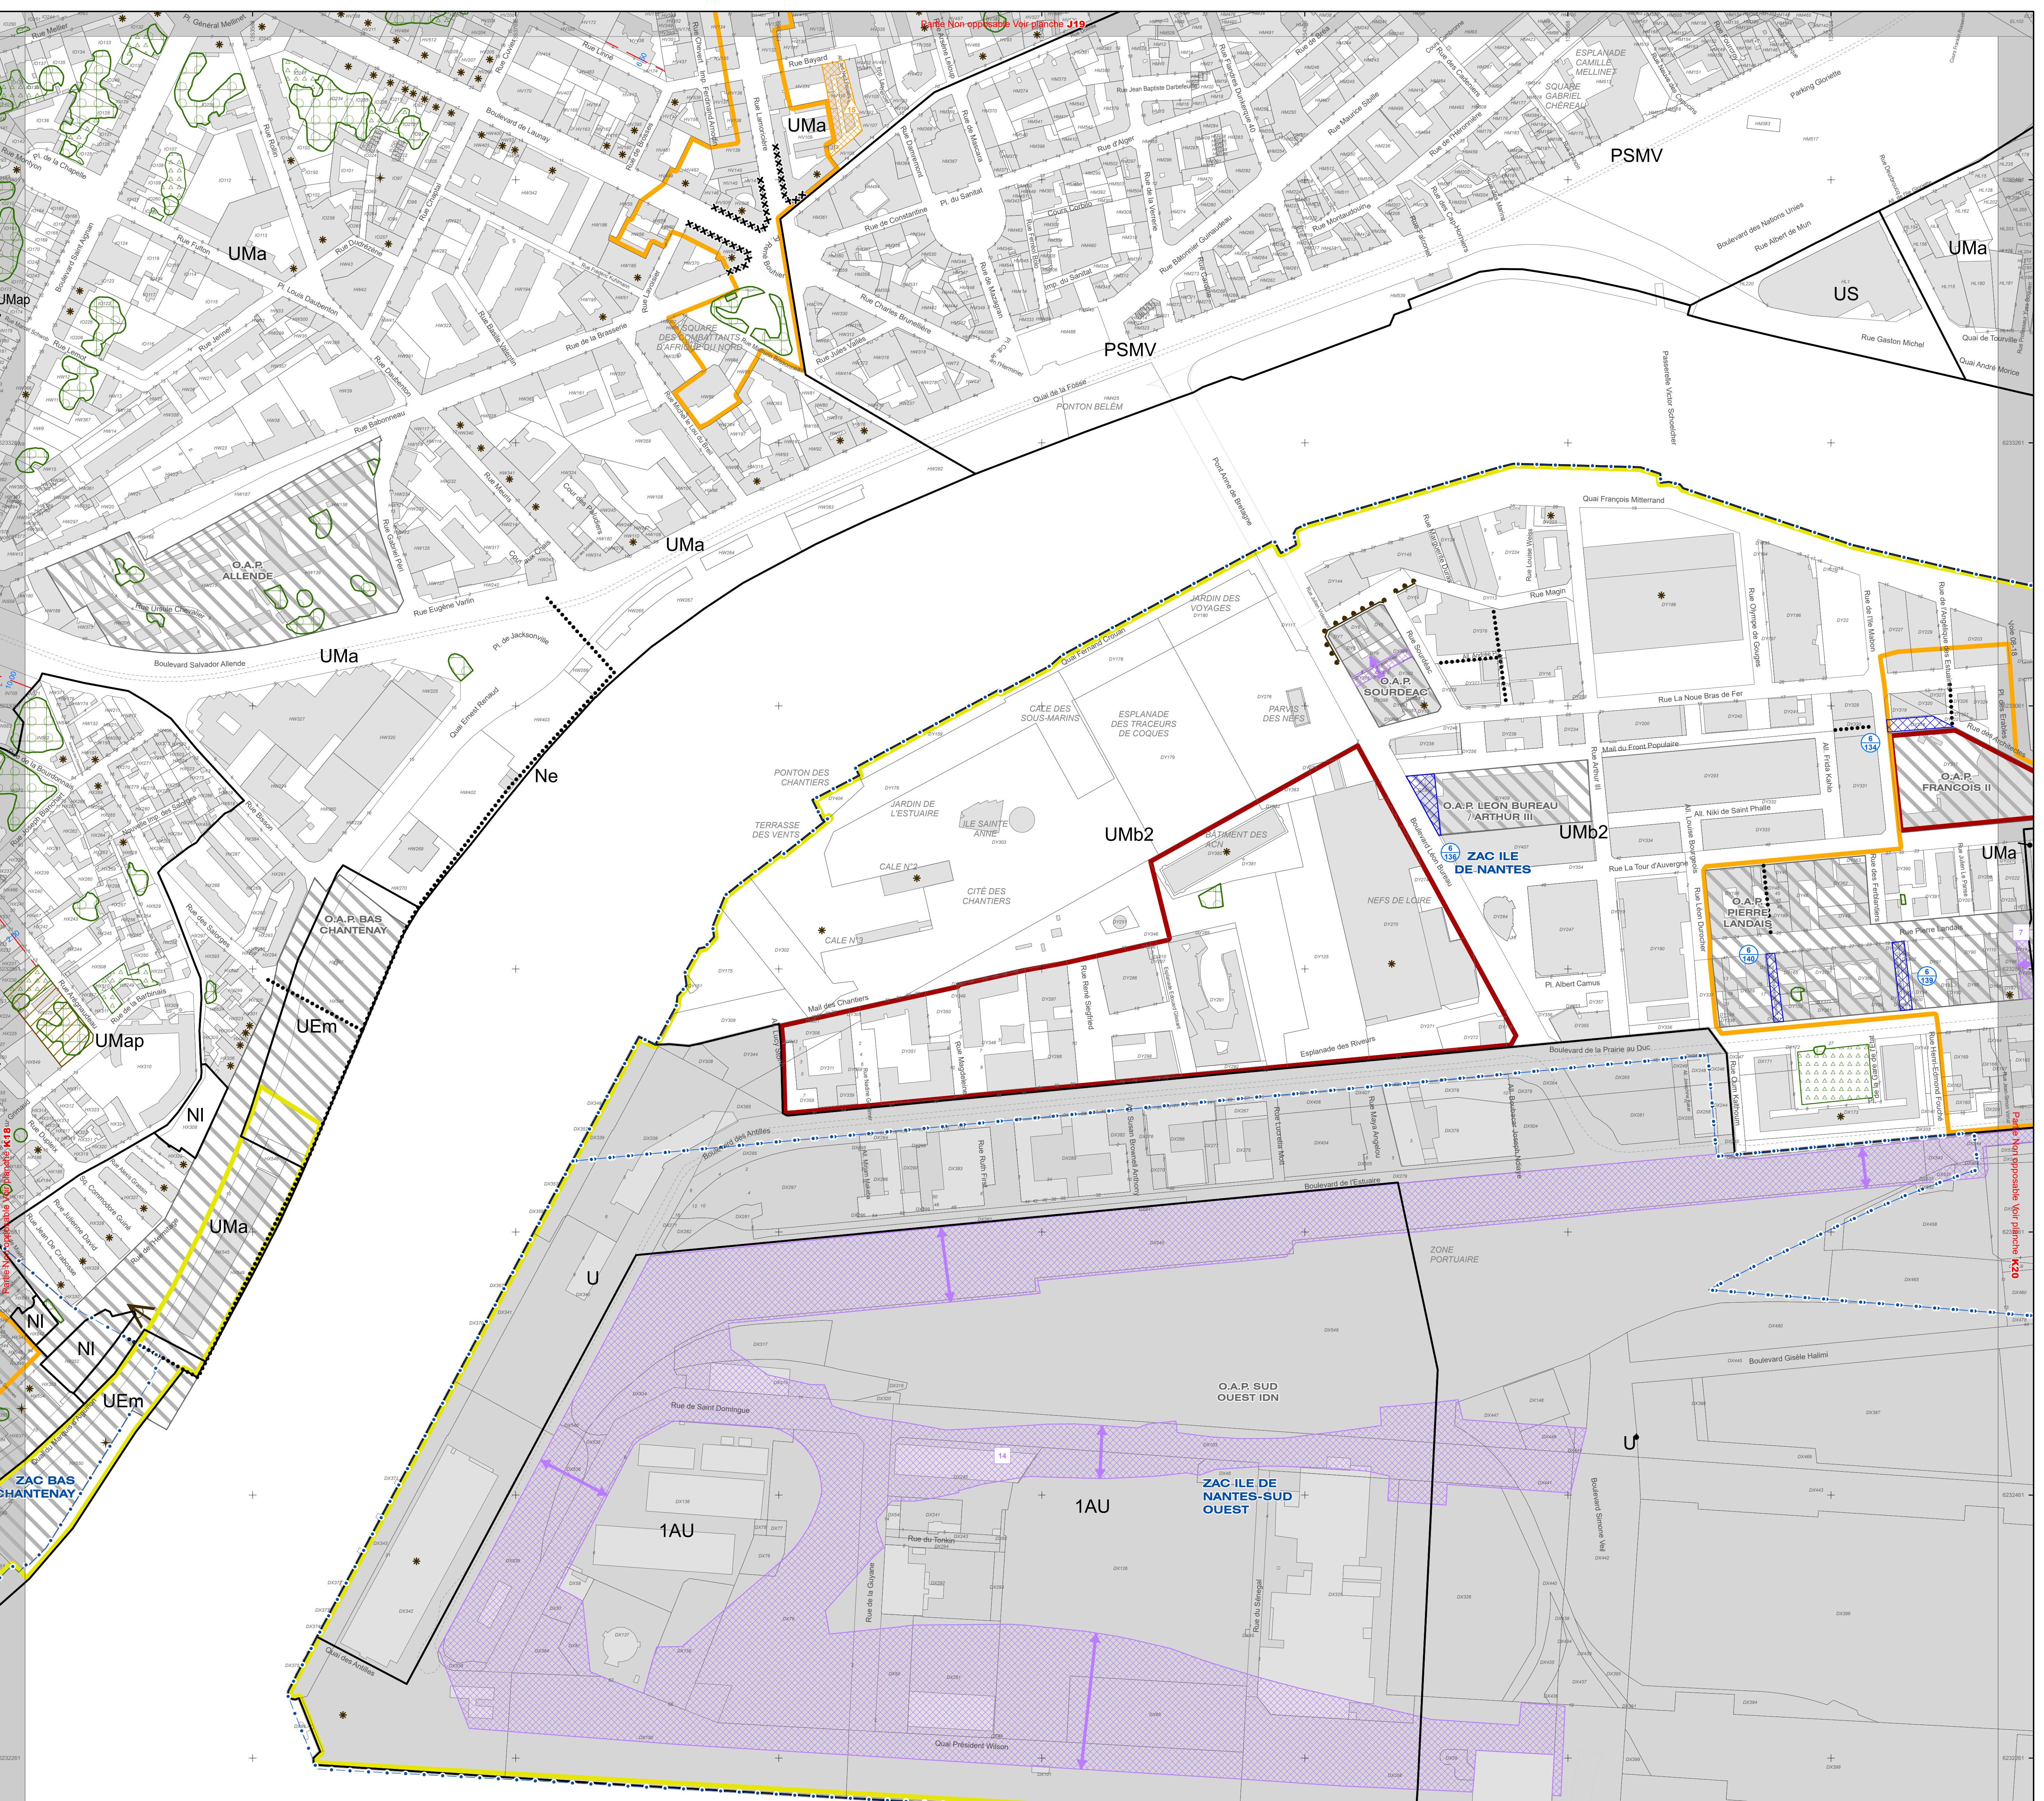

GRILLE DE REPERAGE

