


Planche L19

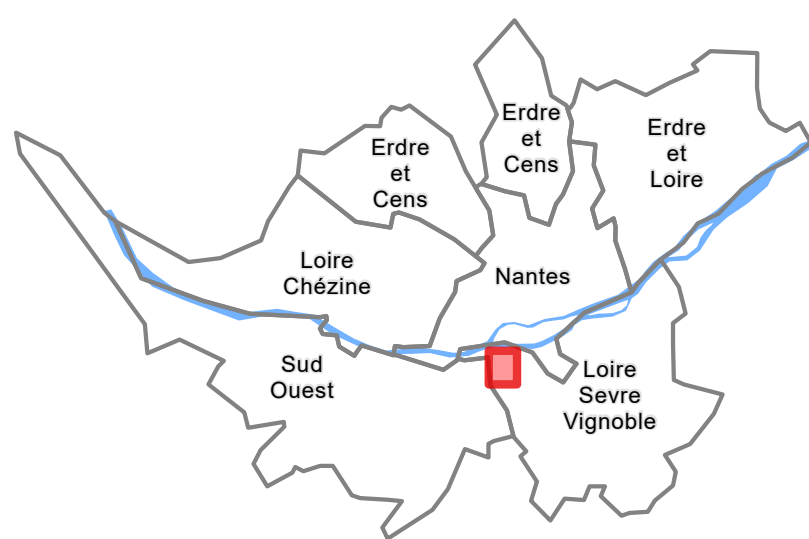

approuvé le 05 avril 2019
 mis à jour le 07 décembre 2020
 modifié le 16 décembre 2022
 modifié par procédure simplifiée le 15 décembre 2023
 mis à jour le 23 juillet 2024
 modifié le 07 février 2025

4-2 Règlement graphique

4-2-2 Plans de zonage au 1/2000

Projet de modification simplifiée N°4

Territoire(s) : Sud Ouest, Loire Sevre
Commune(s) : Bouguenais, Rezé

Echelle : 1:2 000

Légende

Destination des Sols

NL Zonage

 Périmètre d'autorisation de stationnement des caravanes et des résidences démontables constituant l'habitat permanent de leurs utilisateurs

Activités économiques

XXX Linéaire commercial souple

☒ Déterminer ou linéaire externe

Permettre ou limiter l'accès à des services

- Périmètre logistique

Polante commerciale majeure

- Polarité commerciale intermédiaire
- Polarité commerciale de proximité

et centralité commerciale Nantaise

- intégrant des commerces

 Pôle de services

- Perimetre tertiaire

- Périimètre mixité productif-tertiaire

Emplacements Réservés

 Emplacement réservé pour mixité sociale

 Servitude de constructibilité limitée

 Emplacement réservé pour projet

 d'intérêt général

Protections environnementales

 Fengze Reind Class (FRC)

0 0.5 1

 Espace Paysager à Protéger (EPP)

Fond de plan

☐ Parcelle

☐ Emprise Bâtie


Surface en eau

Limite communale

Limite Comprimato

Format d'impression des plans 913 x 991 mm
Référentiel Parcellaire Cadastre Unique actualisé

GRILLE DE REPERAGE

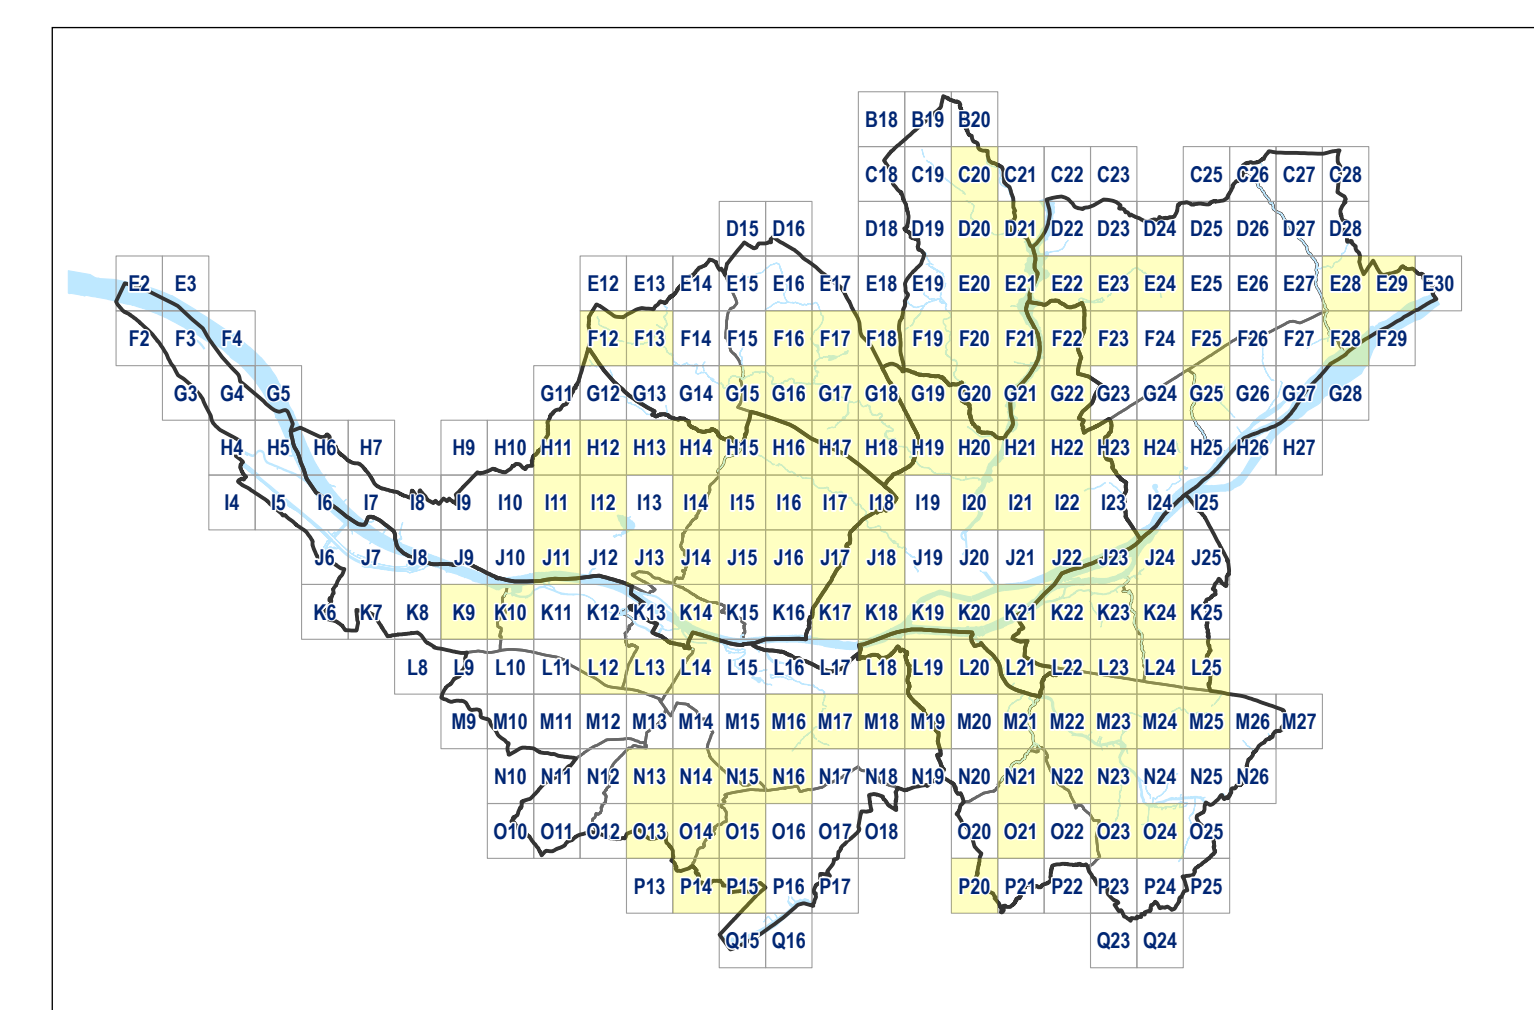

Système de coordonnées: RGF 1993 CC47

