


## Planche O15

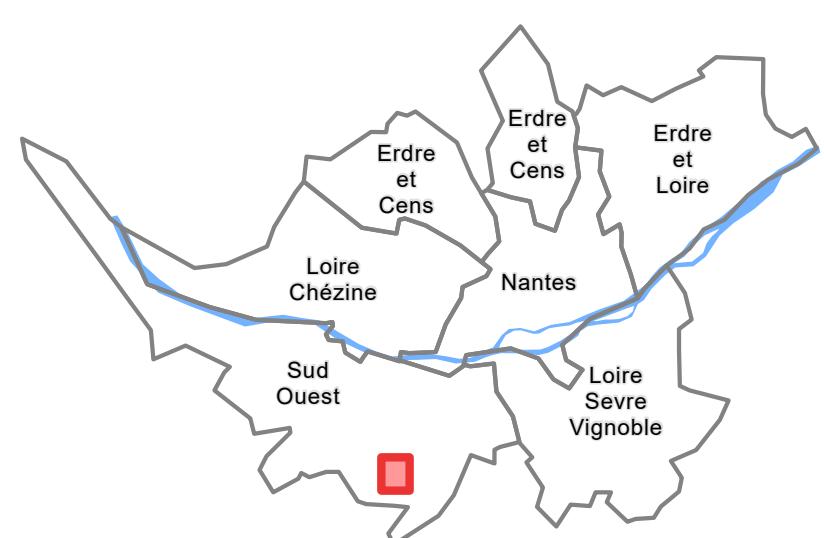

Approuvé le 05 avril 2019  
Modifié le 16 décembre 2022  
Modifié par arrêté simplifié le 15 décembre 2023  
Modifié le 07 février 2023

### 4-2 Règlement graphique

#### 4-2-2 Plans de zonage au 1/2000

##### Projet de modification simplifiée N°4

Territoire(s) : Sud Ouest  
Commune(s) : Bouaye, Saint-Aignan-Grandlieu

Echelle : 1:2 000

#### Légende

**Destination des Sols**  
NL Zonage  
NL Périmètre d'autorisation de stationnement des caravanes et des résidences démontables constituant l'habitat permanent de leurs utilisateurs


**Activités économiques**  
xxx Linéaire commercial souple  
xxx Linéaire commercial strict  
■ Périmètre ou linéaire artisanal et/ou de services  
■ Périmètre logistique  
■ Polarité commerciale majeure  
■ Polarité commerciale intermédiaire  
■ Polarité commerciale de proximité et centralité commerciale Nantaise  
■ Périmètre de projet urbain intégrant des commerces  
■ Pôle de services  
■ Périmètre tertiaire  
■ Périmètre mixte productif-tertiaire

**Emplacements Réservés**  
■ Emplacement réservé pour mixité sociale  
■ Servitude de constructibilité limitée  
■ Emplacement réservé pour projet d'intérêt général  
■ Emplacement réservé pour projet d'intérêt général de type flottant


**Protections environnementales**  
■ Espace Boisé Classé (EBC)  
■ Espace Paysager à Protéger (EPP)  
■ Espace Paysager à Protéger Zone humide (EPP)

**Fond de plan**  
■ Parciale  
■ Emprise Bâtie  
■ Surface en eau  
■ Limite communale

Format d'impression des plans 913 x 991 mm  
Référentiel Parcellaire Cadastre Unique actualisé

 

#### GRILLE DE REPERAGE

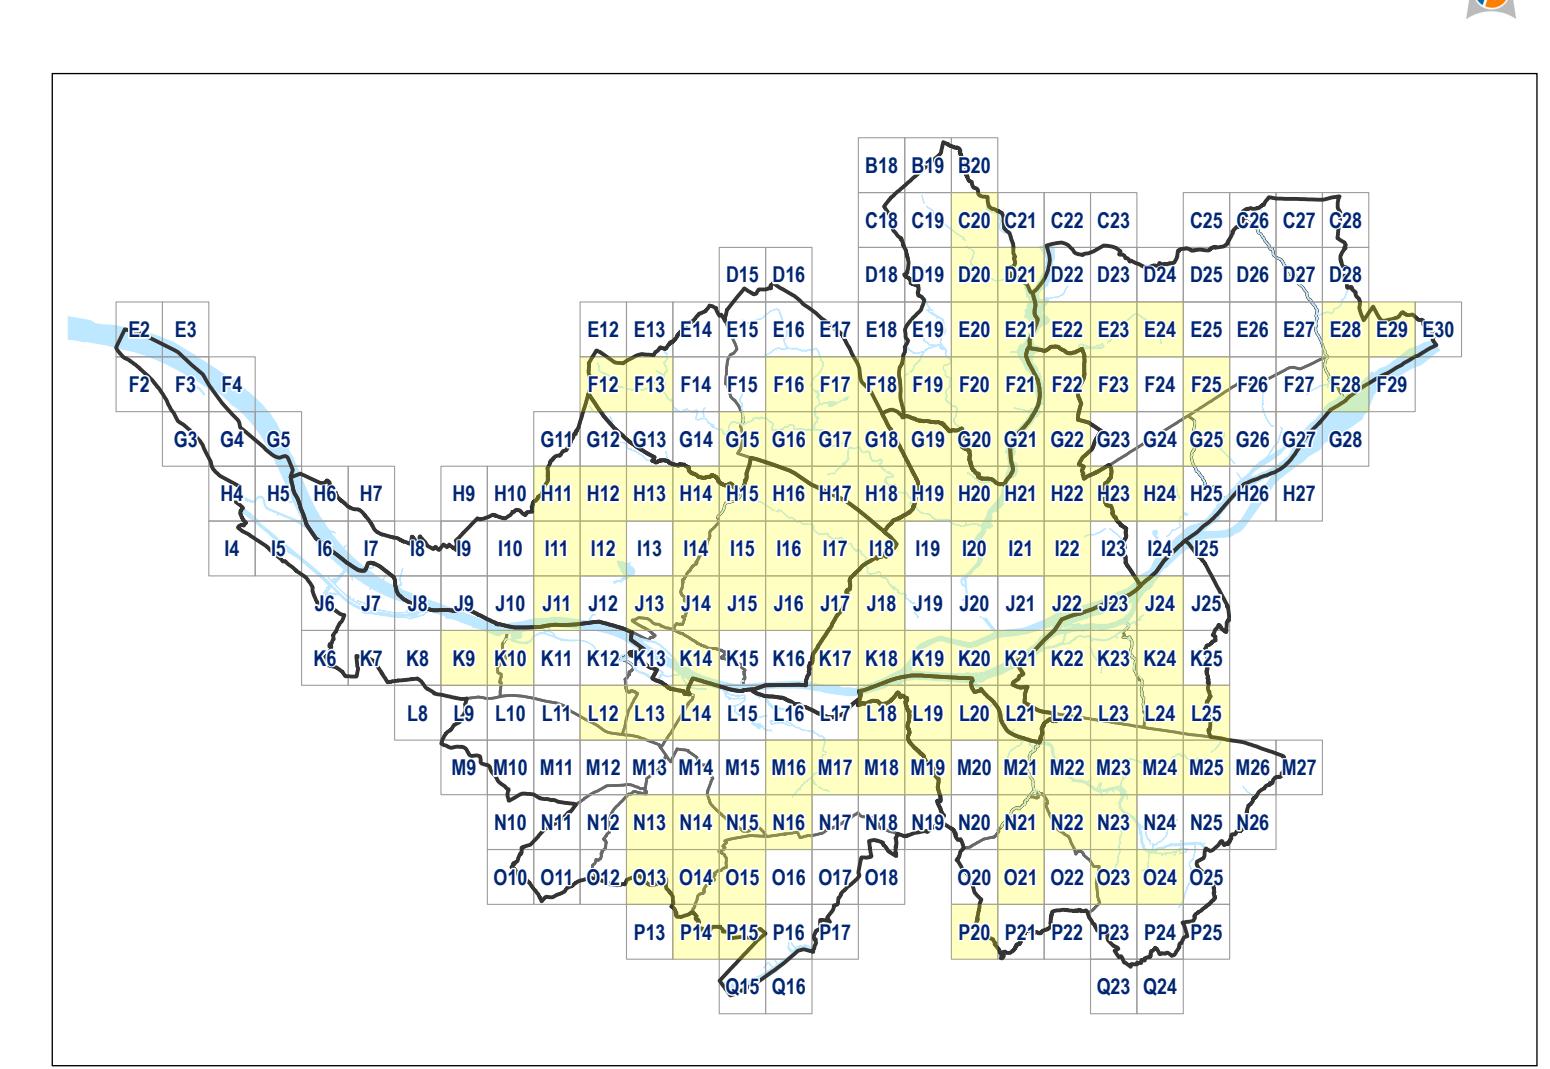

Système de coordonnées: RGF 1993 CC47