




Modifié par procédure simplifiée le 9 avril 2021
Modifié le 15 décembre 2022
M à J par le 11 septembre 2023
Modifié par procédure simplifiée le 15 décembre 2023
Modifié le 07 février 2025

5-2 Autres annexes réglementaires

5-2-3 Plan des périmètres
de zones de préemption

Projet de modification simplifiée N°4

Echelle : 1:35 000

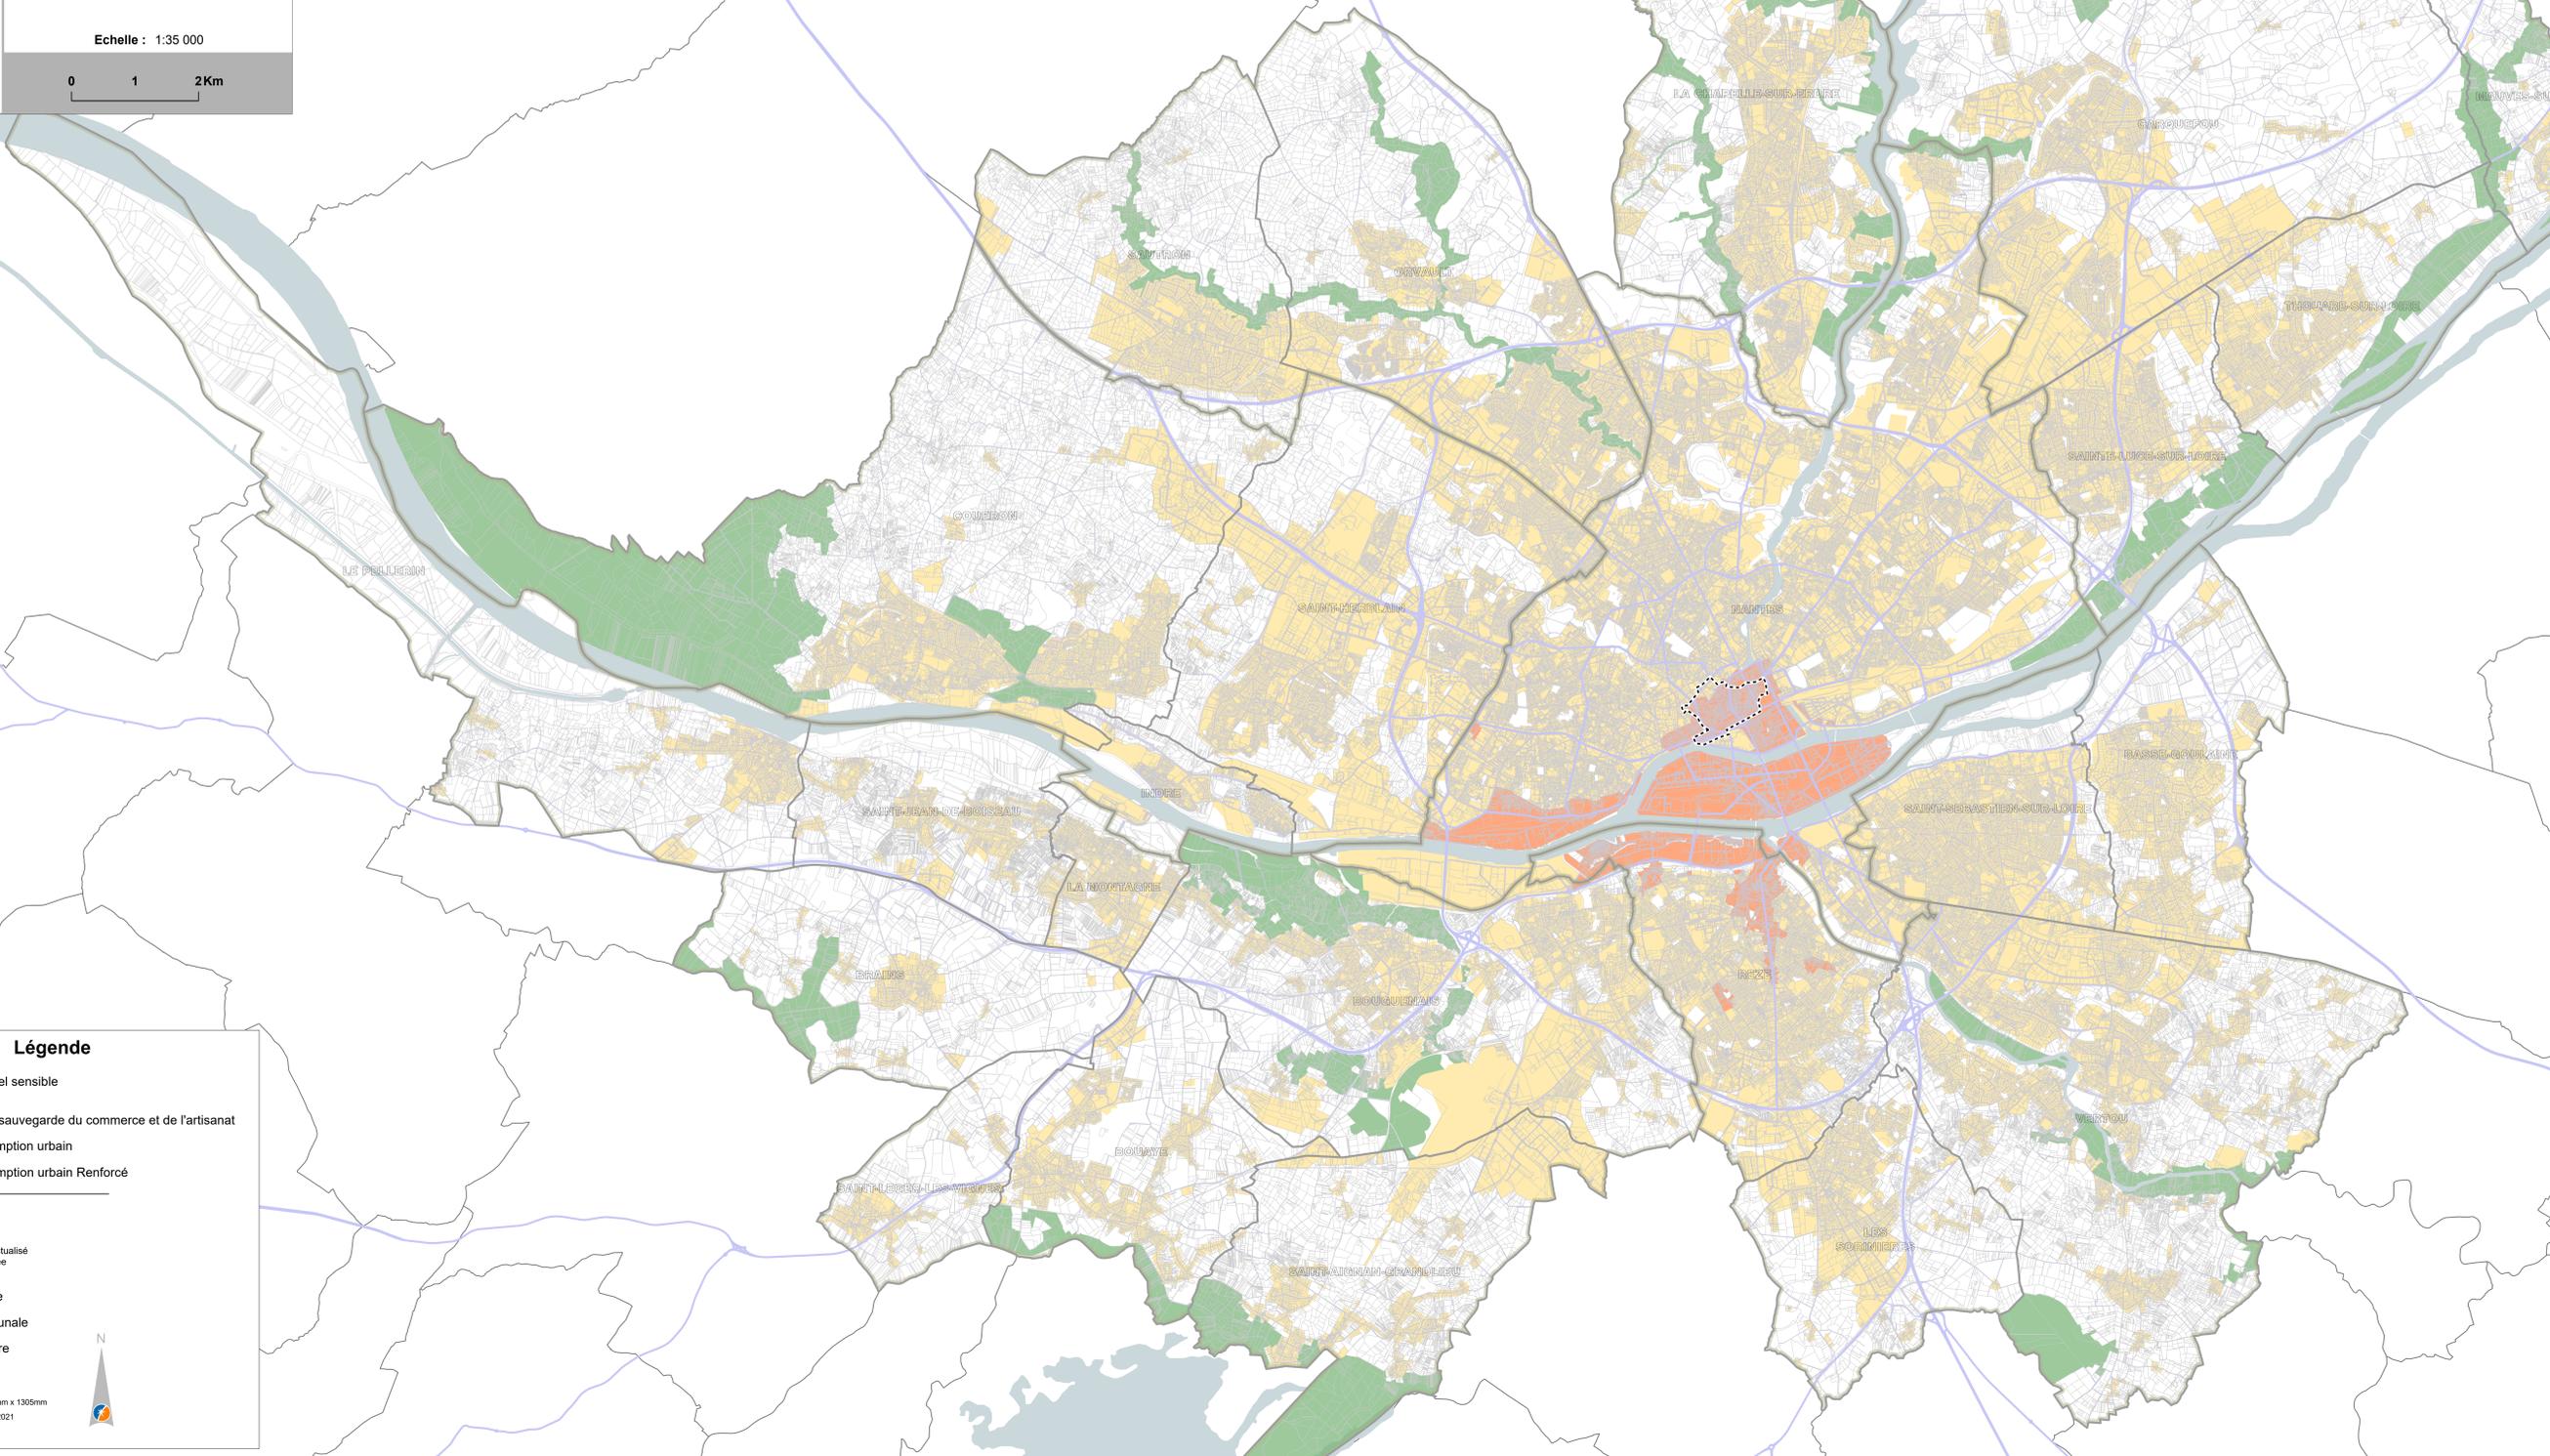

Légende

- Espace naturel sensible
- Périmètre de sauvegarde du commerce et de l'artisanat
- Droit de préemption urbain
- Droit de préemption urbain Renforcé

Fond de plan

Constitué du fond de plan actualisé
et de la couche terrain validée

- Hydrographie
- Limite communale
- Limite territoire

