




Département du Rhône

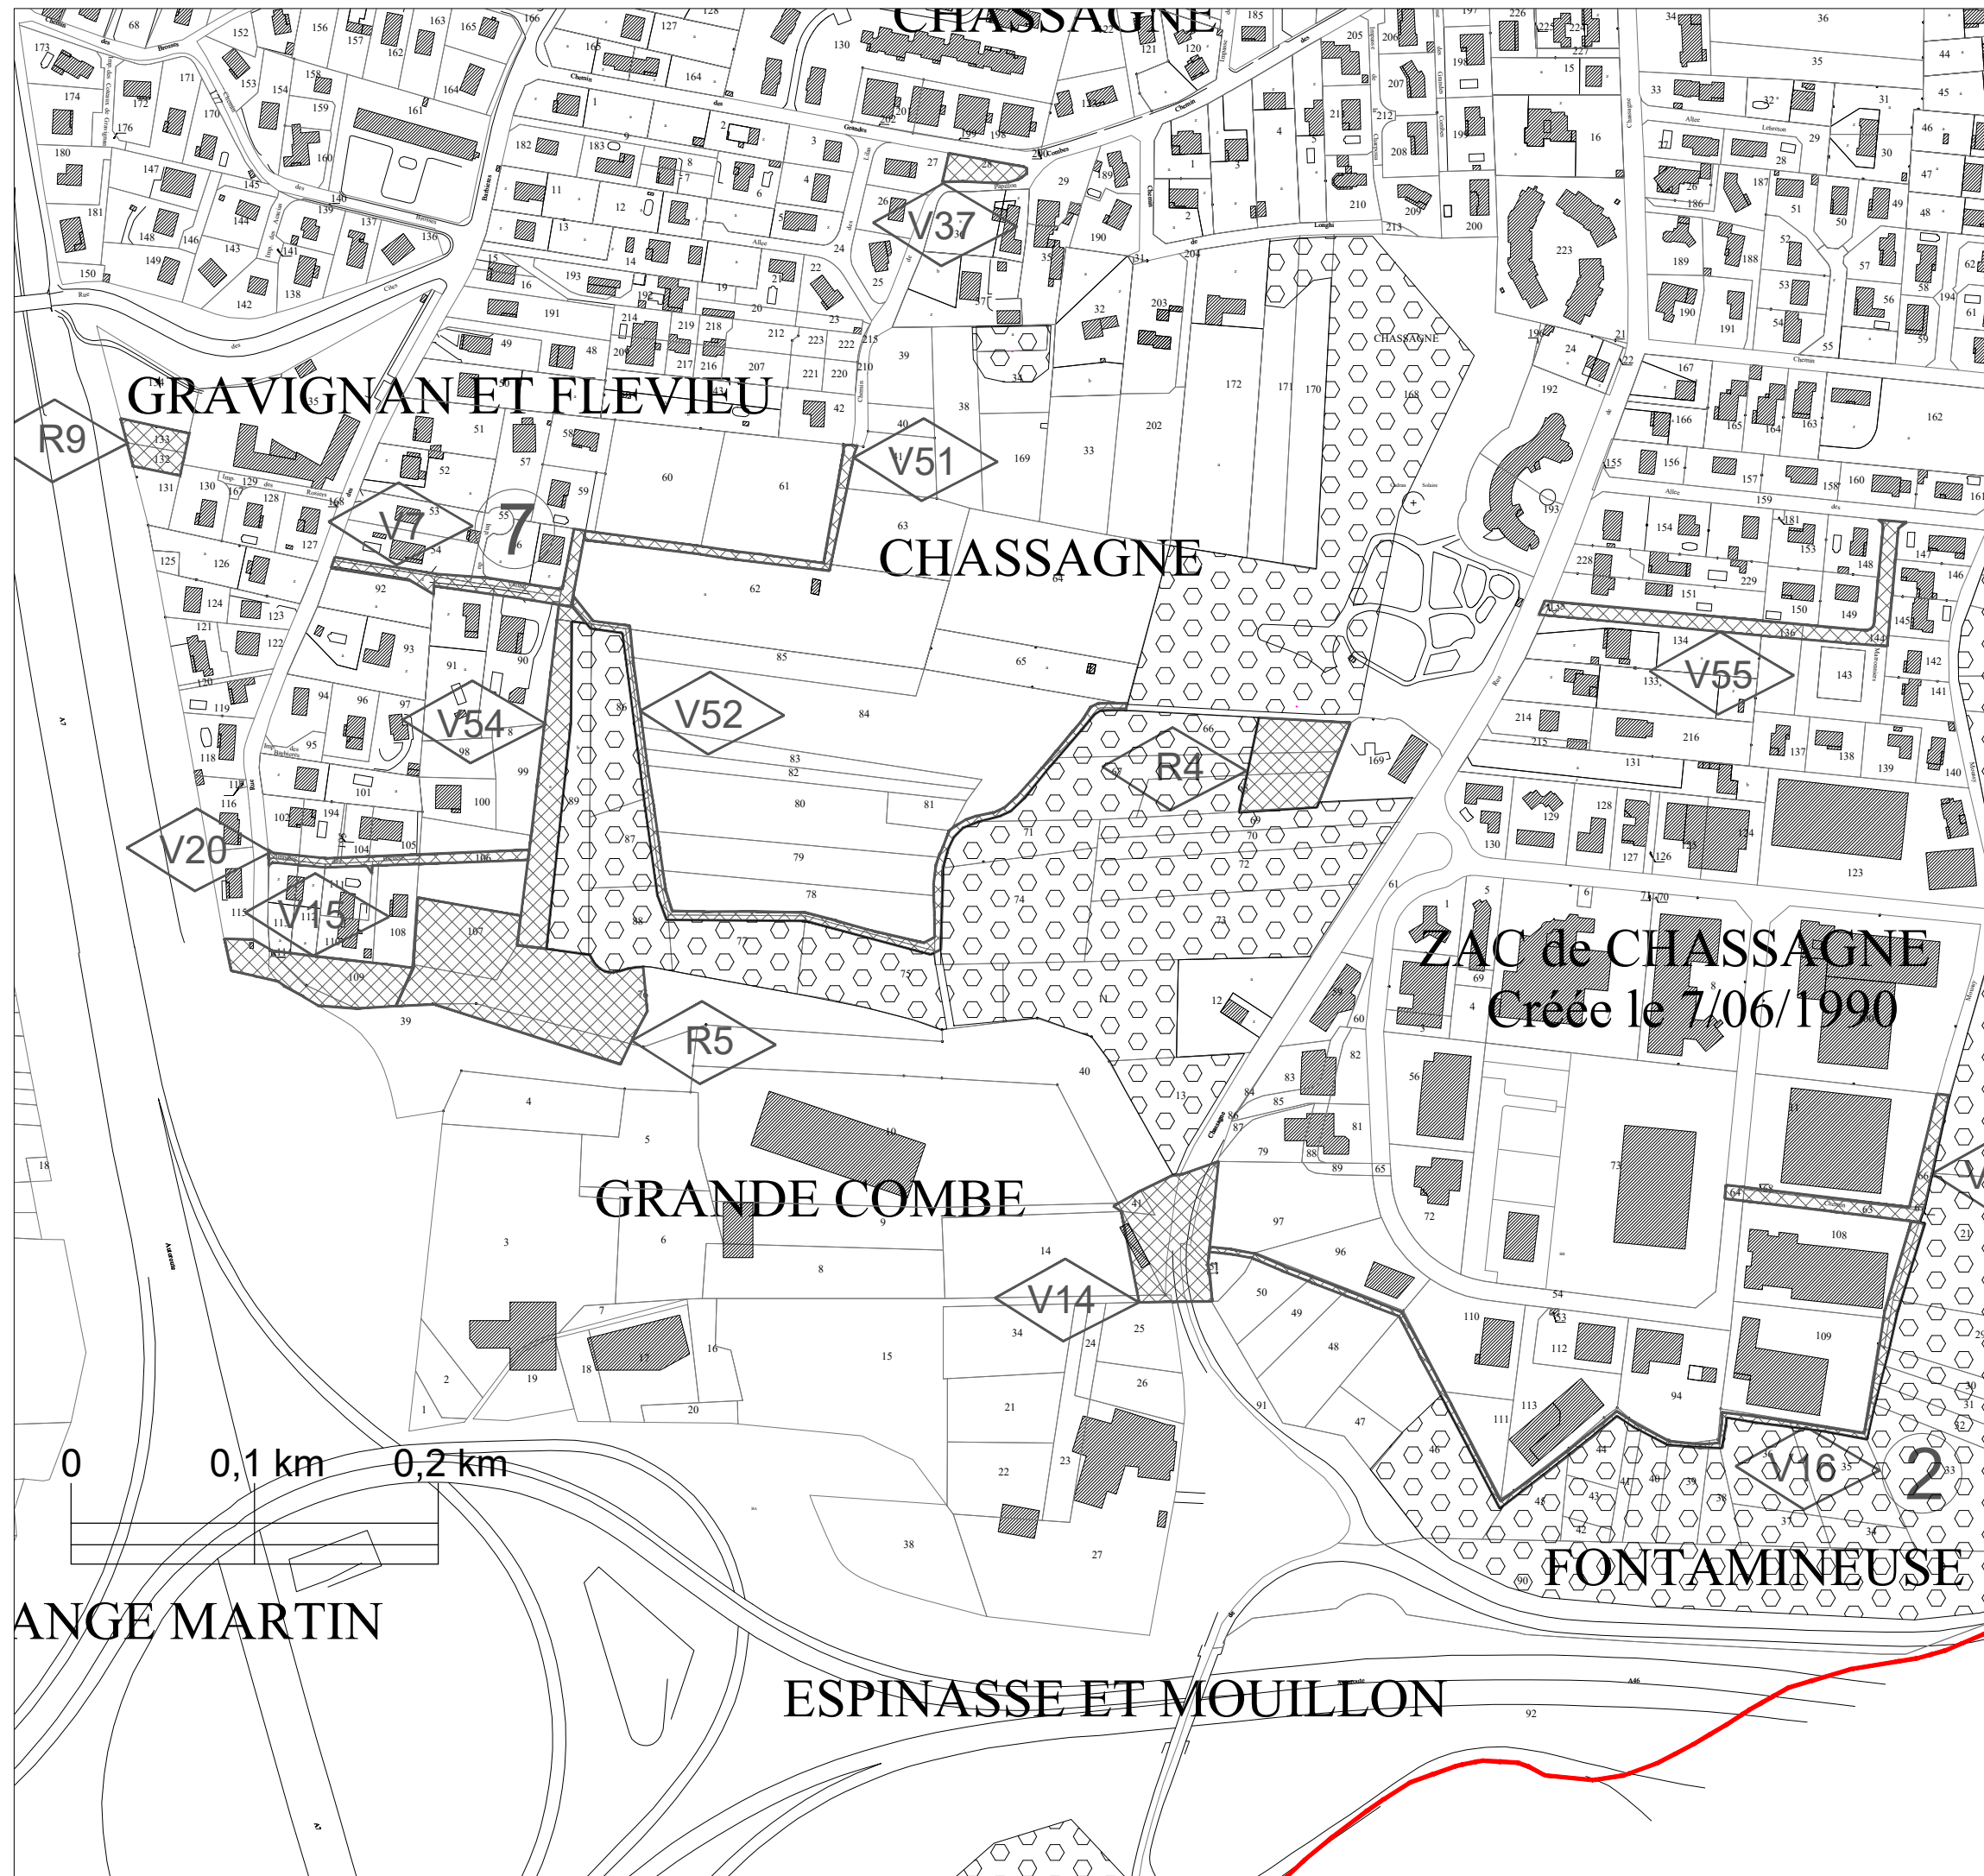

Commune de TERNAY

Plan Local d'Urbanisme

4 - Document Graphique du règlement
4-5 : Plans de détail : Emplacements réservés

Echelle d'Origine 1/ 5 000

Révision prescrite le :	- 12 Avril 2010
Arrêtée le :	- 26 Juin 2012
Approuvée le :	- 11 Juin 2013

atelier de l'a.R.U.



Emplacement réservé pour
équipement public



Emplacement réservé pour la
voirie

Planche 10

