




Département du Rhône

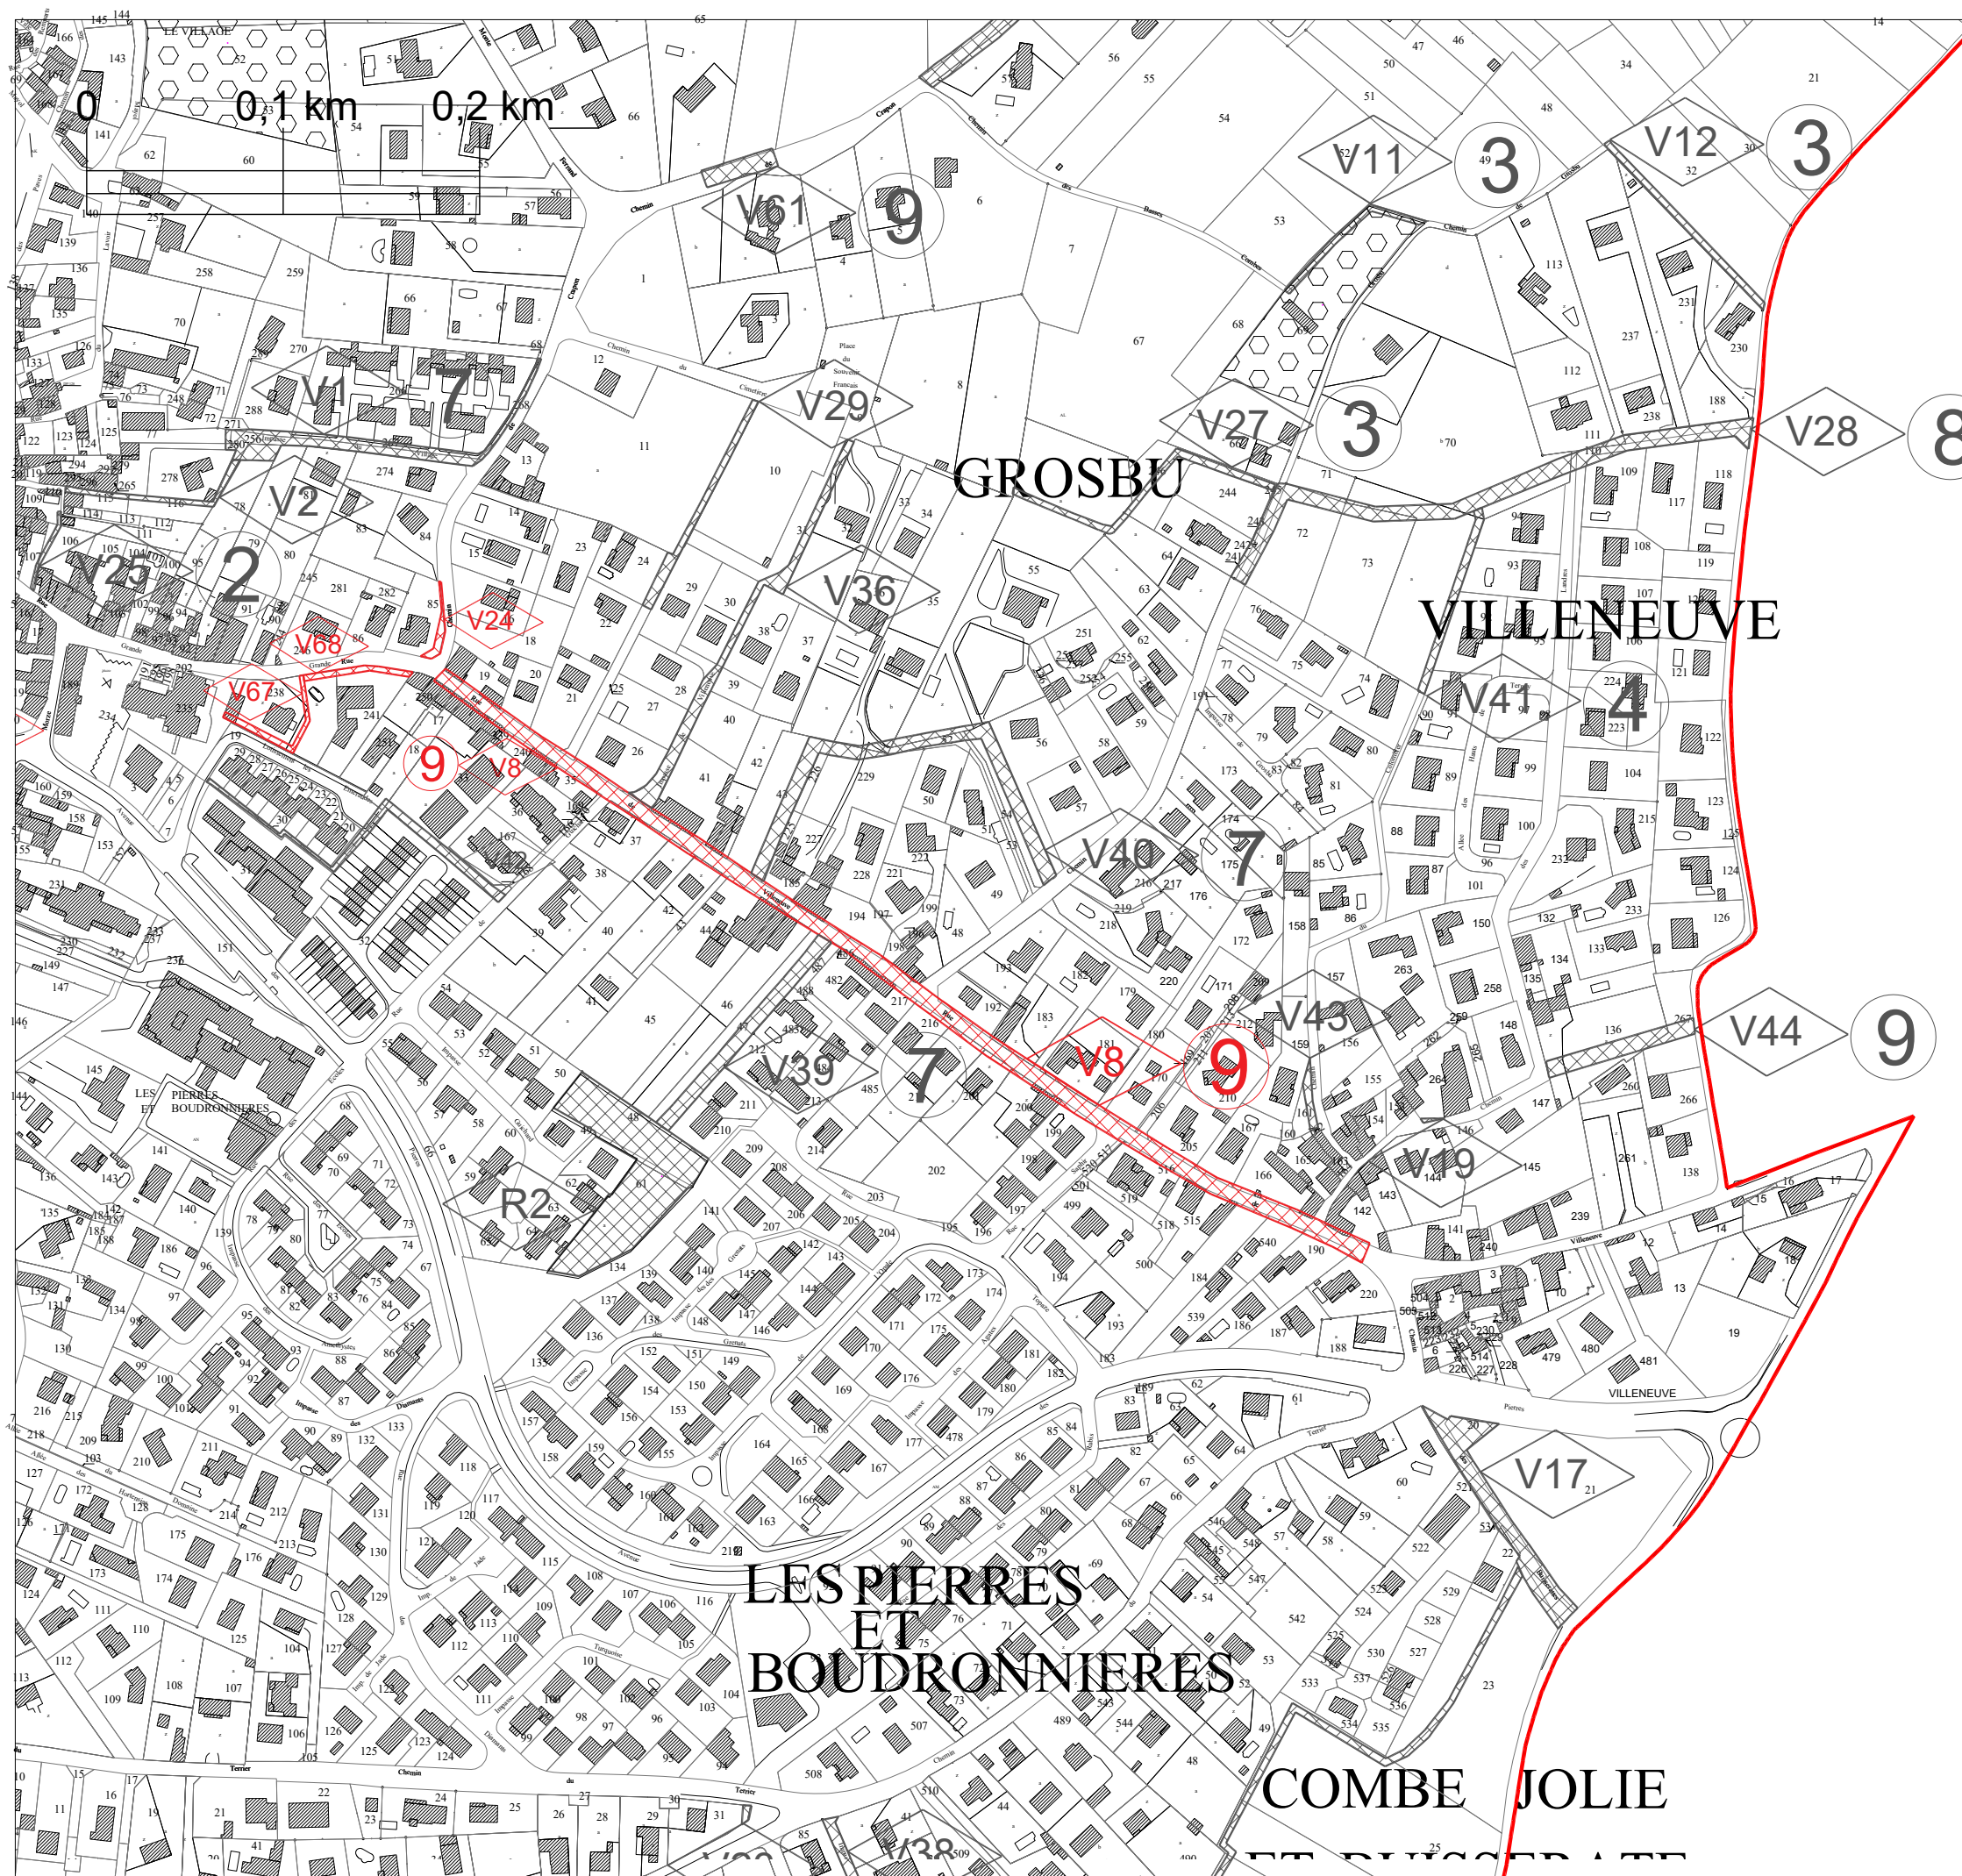

Commune de TERNAY

Plan Local d'Urbanisme

4 - Document Graphique du règlement

4-5 : Plans de détail : Emplacements réservés

Echelle d'Origine 1/ 5 000

Révision prescrite le :
Arrêtée le :
Approuvée le :

- 12 Avril 2010
- 26 Juin 2012
- 11 Juin 2013

atelier de l'a.R.u.



Emplacement réservé pour
équipement public



Emplacement réservé pour la
voirie

Planche 7

