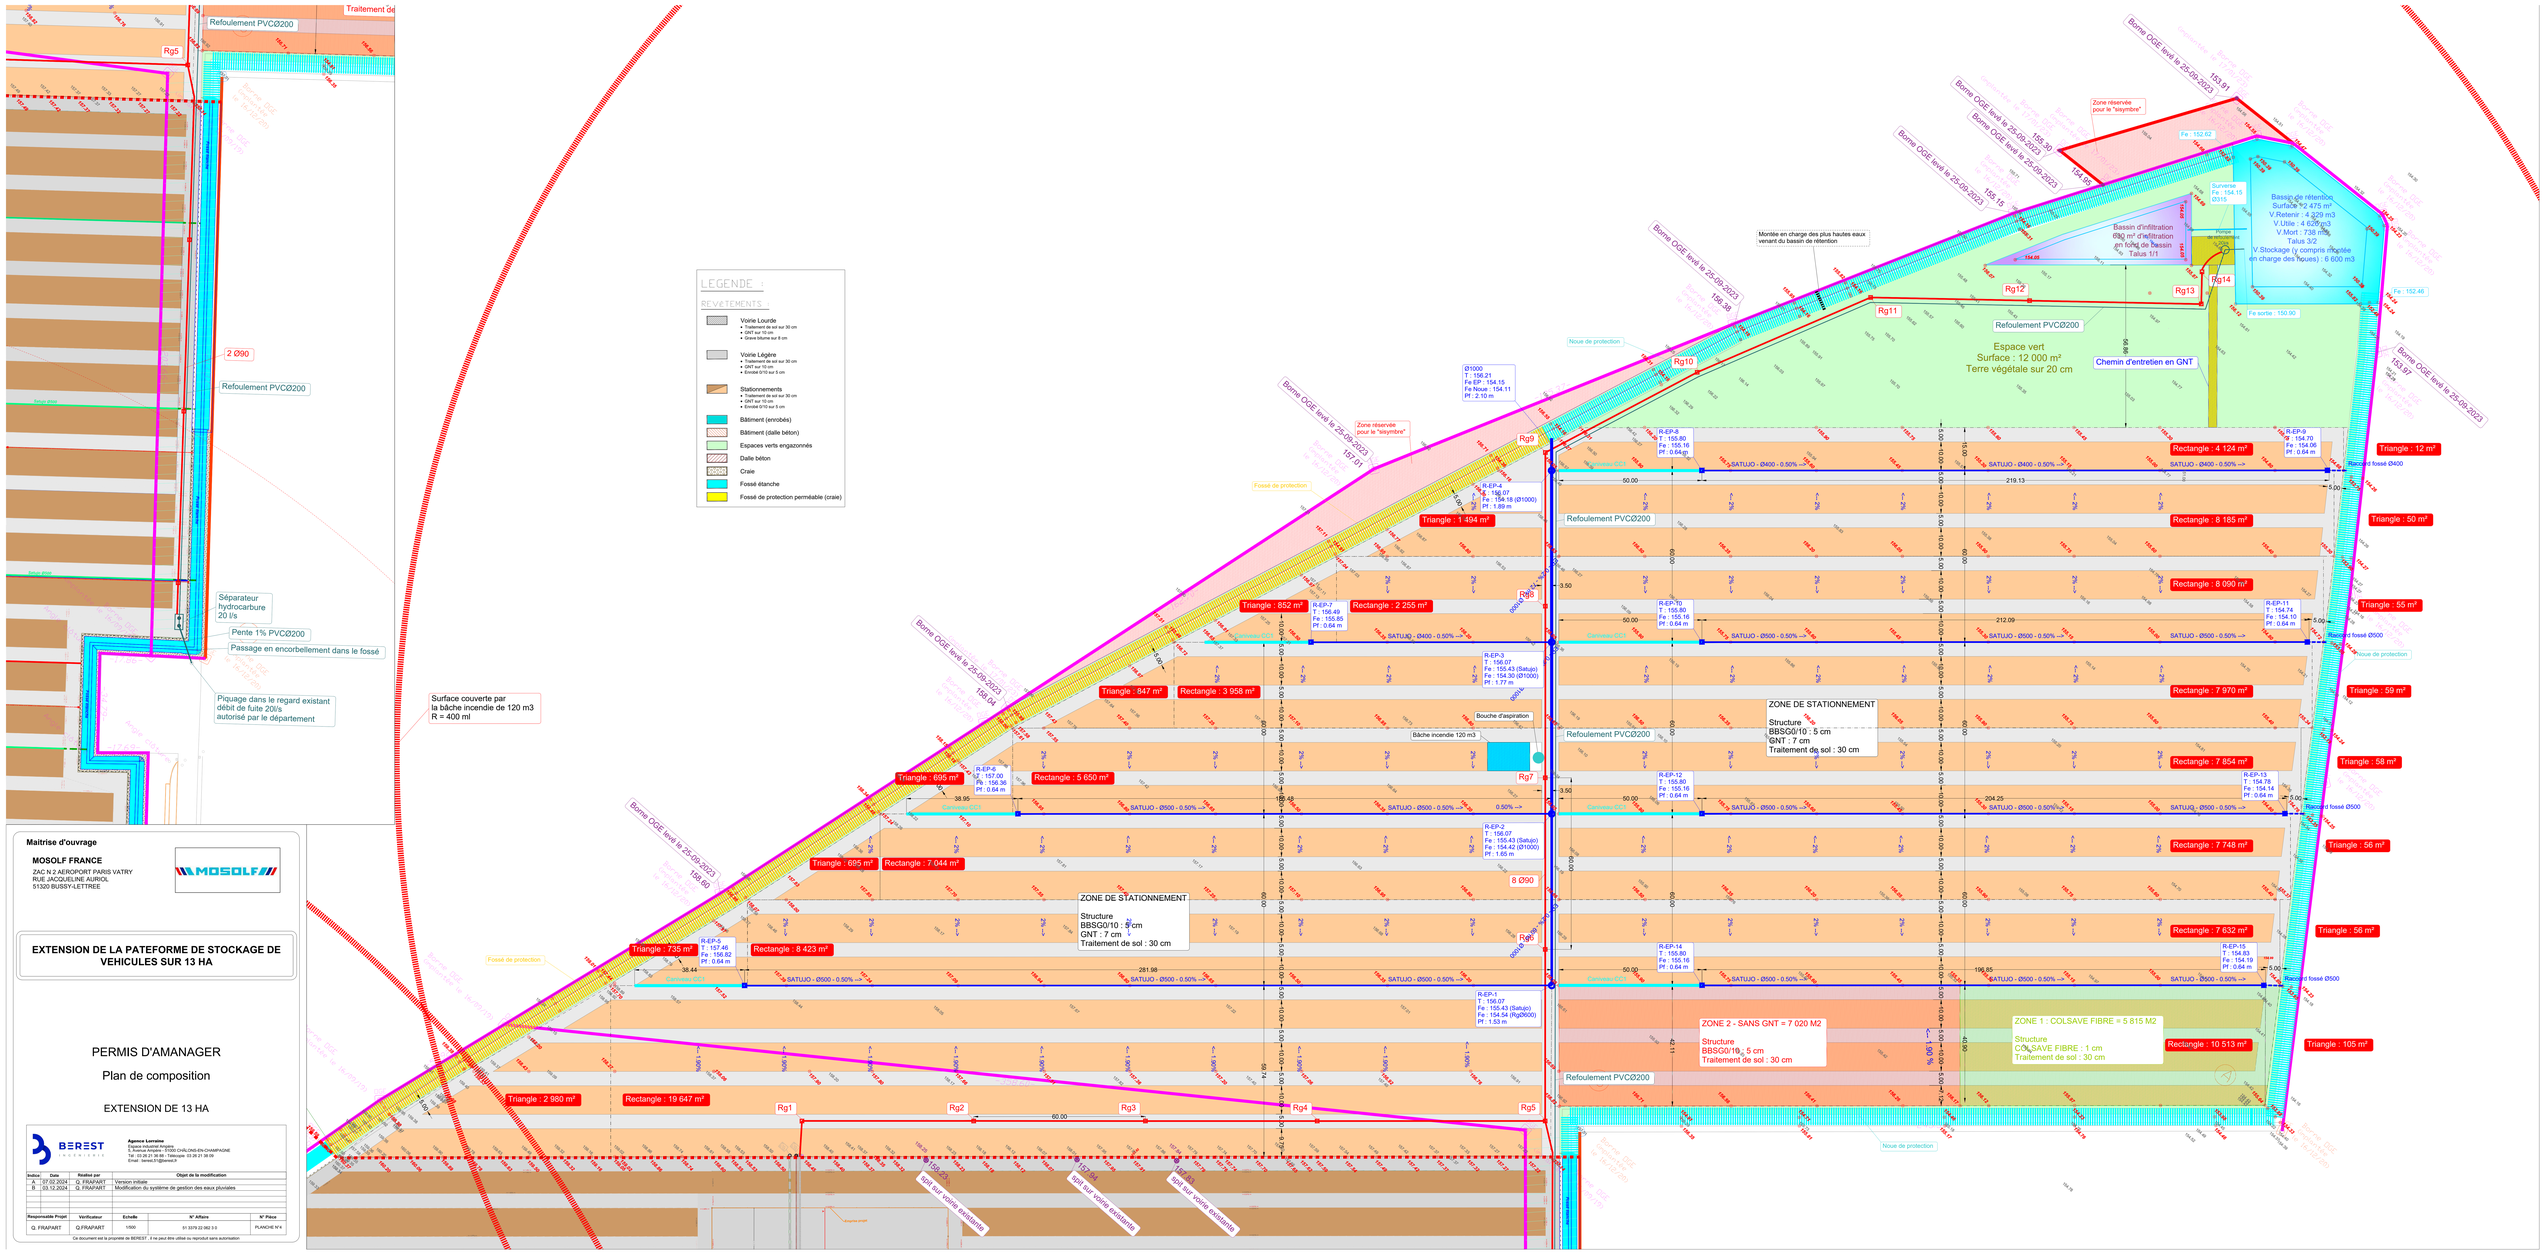

Maitrise d'ouvrage

MOSOLF FRANCE
ZAC N 2 AEROPORT PARIS VATRY
RUE JACQUELINE AURIOL
51320 BUSSY-LETTREE

MOSOLF

EXTENSION DE LA PATEFORME DE STOCKAGE DE VEHICULES SUR 13 HA

PERMIS D'AMANAGER

Plan de composition

EXTENSION DE 13 HA

BEREST

Agence Lorraine
Espace Industriel Angers
2 Rue Jean Monnet 51000 CHÂLONS-EN-CHAMPAGNE
Tel : 03.26.21.39.88 / Telecopie: 03.26.21.39.08
Email : lorraine.51@beresit.fr

Indice	Date	Réalisé par	Objet de la modification
A	27.02.2024	Q. FRAPART	Version initiale
B	03.12.2024	Q. FRAPART	Modification du système de gestion des eaux pluviales

Responsable Projet	Vérificateur	Echelle	N° Affaire	N° Pièce
Q. FRAPART	Q.FRAPART	1/500	01.5319.22.062 3-3	PLANCHE N°4

Ce document est la propriété de BEREST , il ne peut être utilisé ou reproduit sans autorisation