


Mme Salaberry Louise (Maîtresse)
épouse M. Salaberry Pierre
60 lot Henry Ade
64130 Mauléon

Document remis au maire propre
et annexé au registre

Le Commissaire d'enquête

Philippe LAFITTE

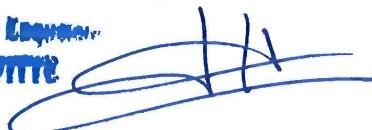

Monsieur le Président
de la Commission
d'Enquête

Mauléon 31 Janvier 2026

Monsieur le Président,

Étant native et propriétaire d'une parcelle à Bidarray (n° AK 278), je souhaite transmettre à mon petit fils Patxi âgé de 25ans de la terrain de cette parcelle pour qu'il puisse construire une maison plein pied.

En effet, mon petit fils a un handicap physique qui demande certains aménagements pour lui faciliter la vie au quotidien.

Le projet lui permettrait de devenir propriétaire sur ma terre familiale, ce qui est très important pour moi et pour lui. Il travaille en solo à Idaux et veut faire sa vie en solo.


Je précise que cette parcelle est desservie par tous les réseaux, l'accès est accessible par un chemin dont je suis propriétaire.

Cette parcelle est entourée par nos propres moyens personnels.

Je vous remercie de votre attention sur ce projet important pour ma famille.


Dans l'attente d'une réponse de votre part,

Veuillez Agreer, Monsieur le Président, mes sincères salutations distinguées.

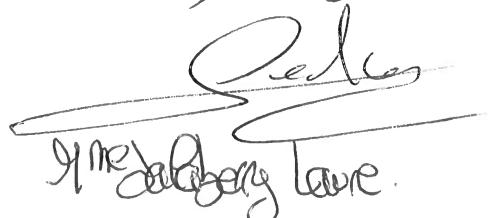


Mme Salaberry Louise

Le Commissaire-Électeur
Philippe LAFITTE

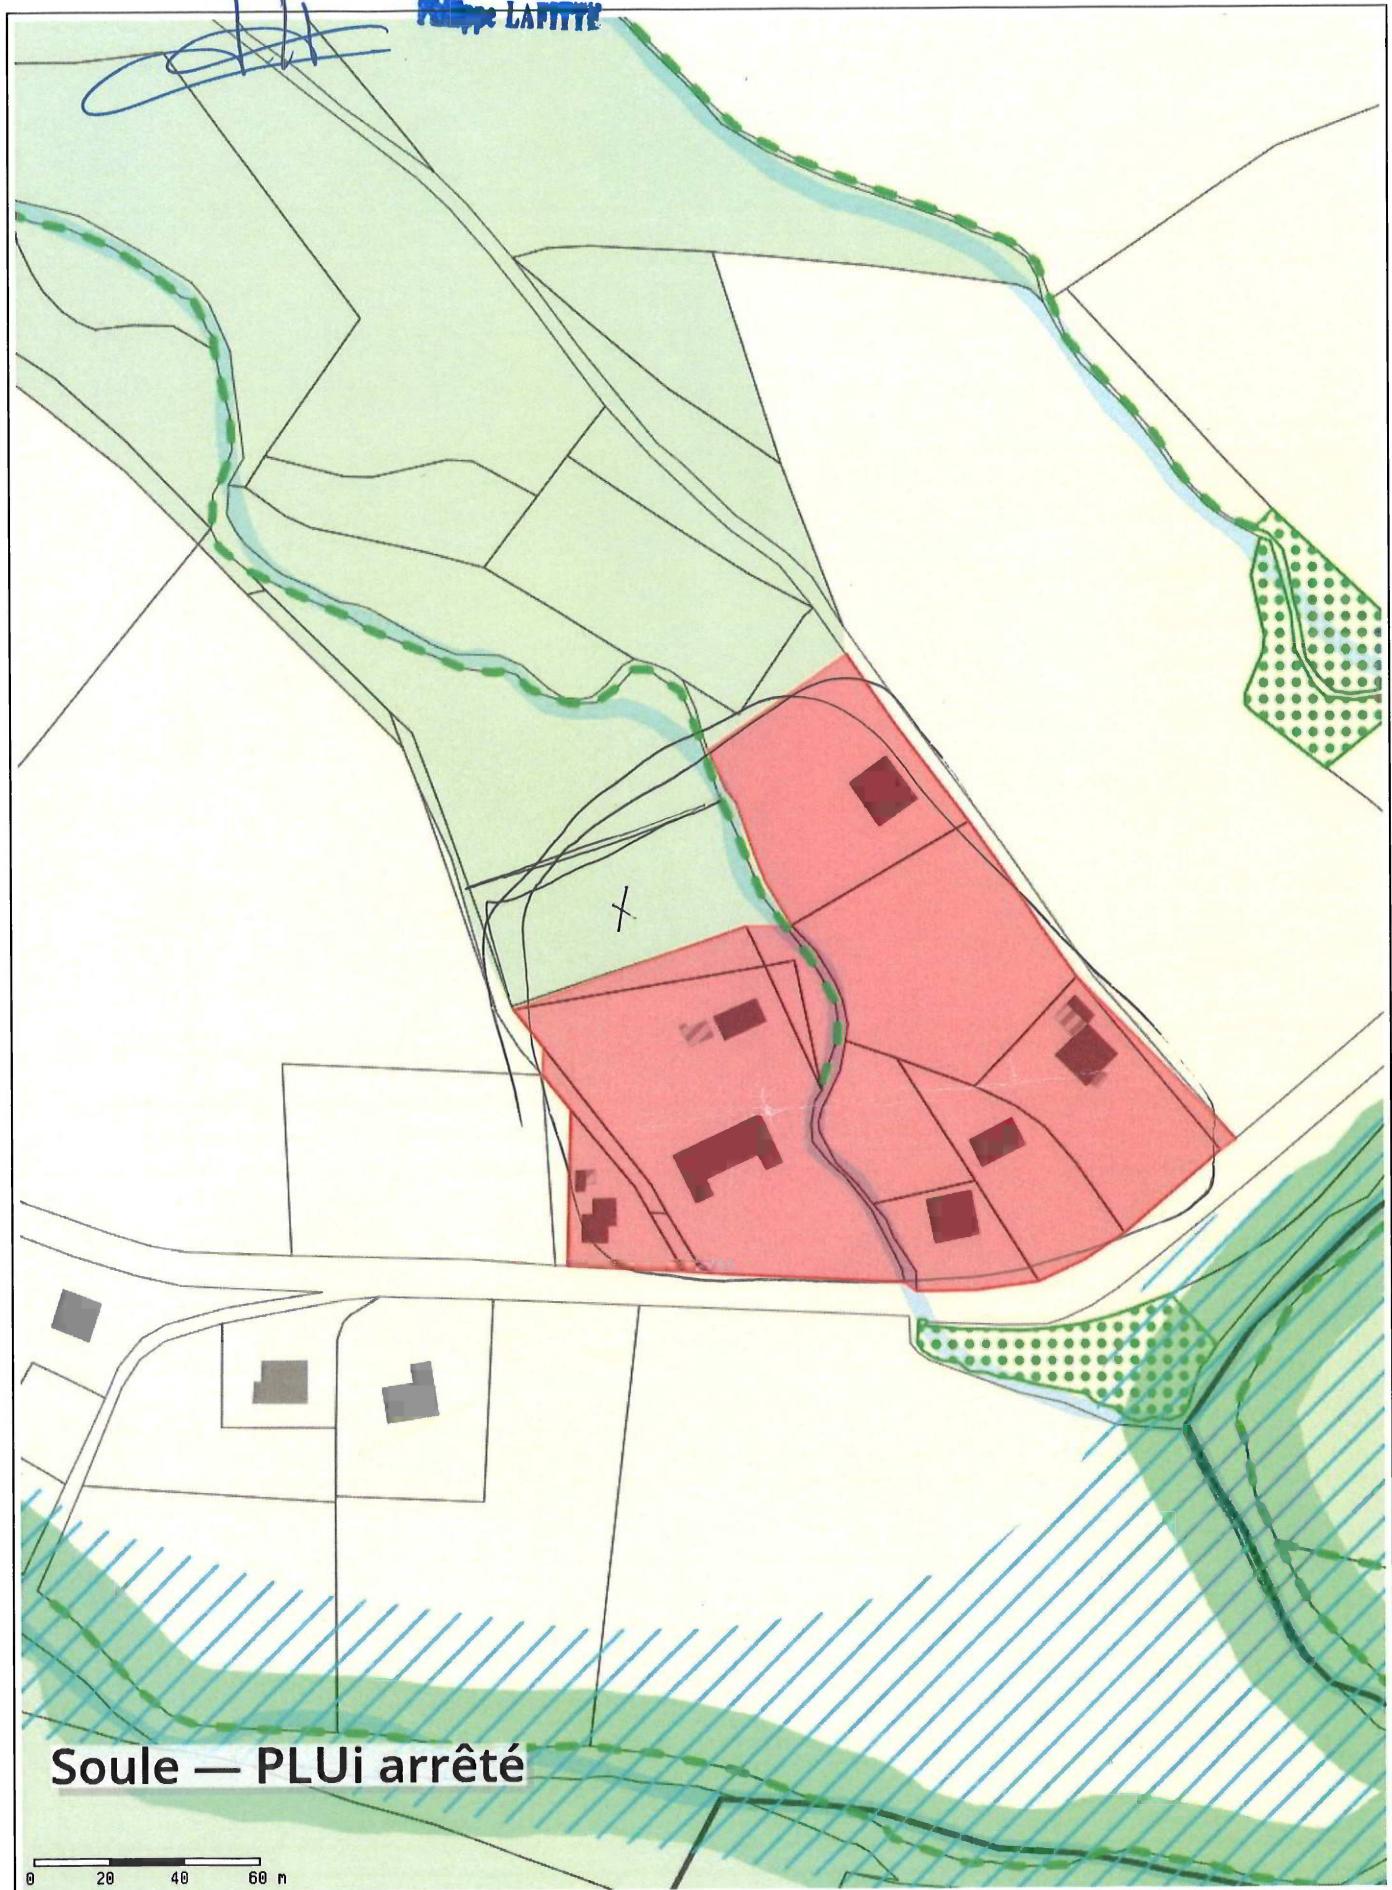

Aucune métadonnée disponible

Parcelle AK 278 Erdiarp

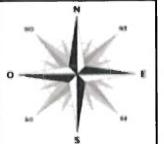

Département :
PYRENEES ATLANTIQUES

Commune :
ORDIARP

DIRECTION GÉNÉRALE DES FINANCES PUBLIQUES

EXTRAIT DU PLAN CADASTRAL

Section : AK
Feuille : 000 AK 01

Échelle d'origine : 1/2000
Échelle d'édition : 1/2000

Date d'édition : 27/11/2025
(fuseau horaire de Paris)

Coordonnées en projection : RGF93CC43
©2022 Direction Générale des Finances
Publiques


Commissionnaire - Expertise
Philippe LAFITTE

Le plan visualisé sur cet extrait est géré
par le centre des impôts foncier suivant :
PTGC Béarn
6 rue d'Orléans BP 1612 64016
64016 PAU CEDEX
tél. 05.59.68.68.78 -fax
sdif64.ptgc.bearn@dgfip.finances.gouv.fr

Cet extrait de plan vous est délivré par :

cadastre.gouv.fr

Une déclaration Préalable
de division.
cerFA . D.P de division

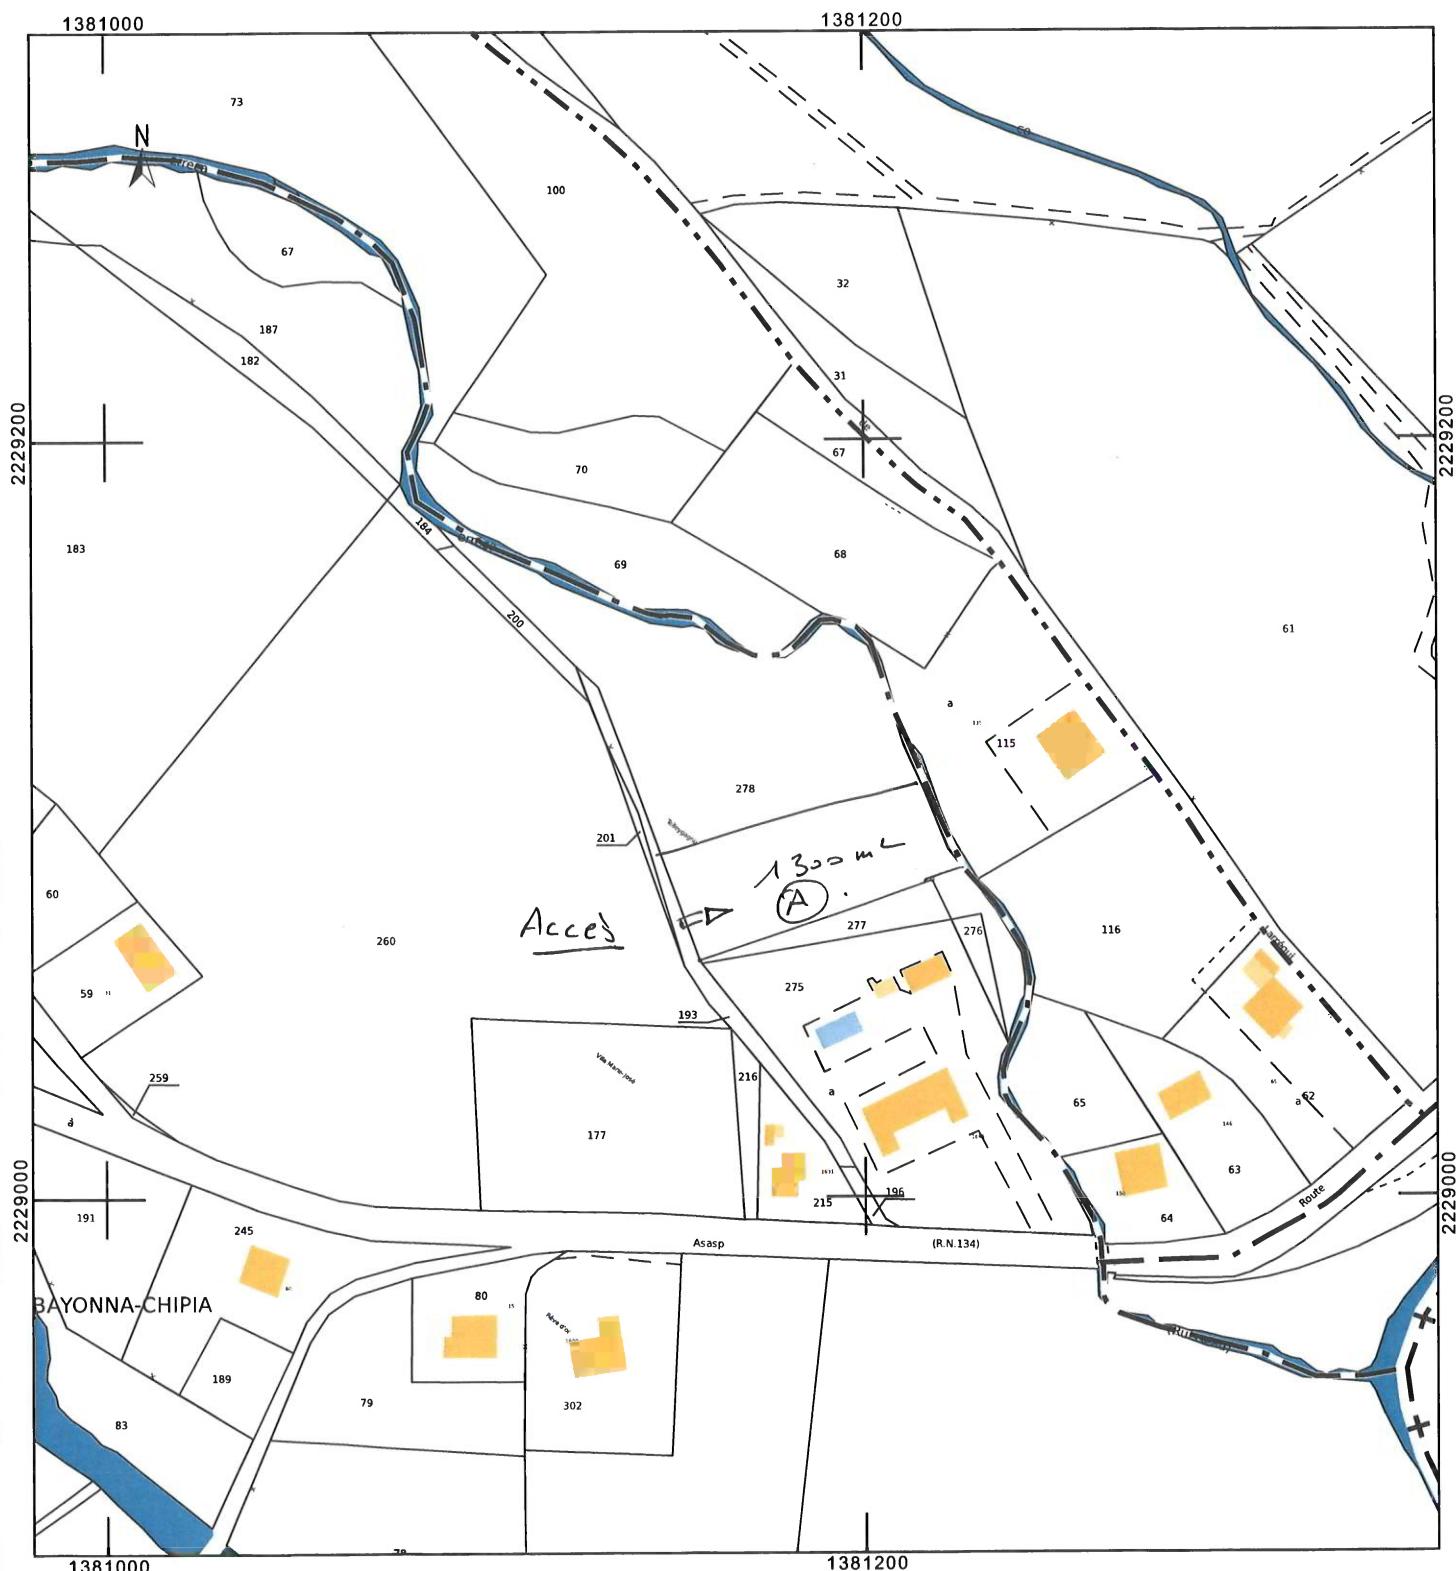

AK 278 Ordiau