


RENSEIGNEMENT D'URBANISME

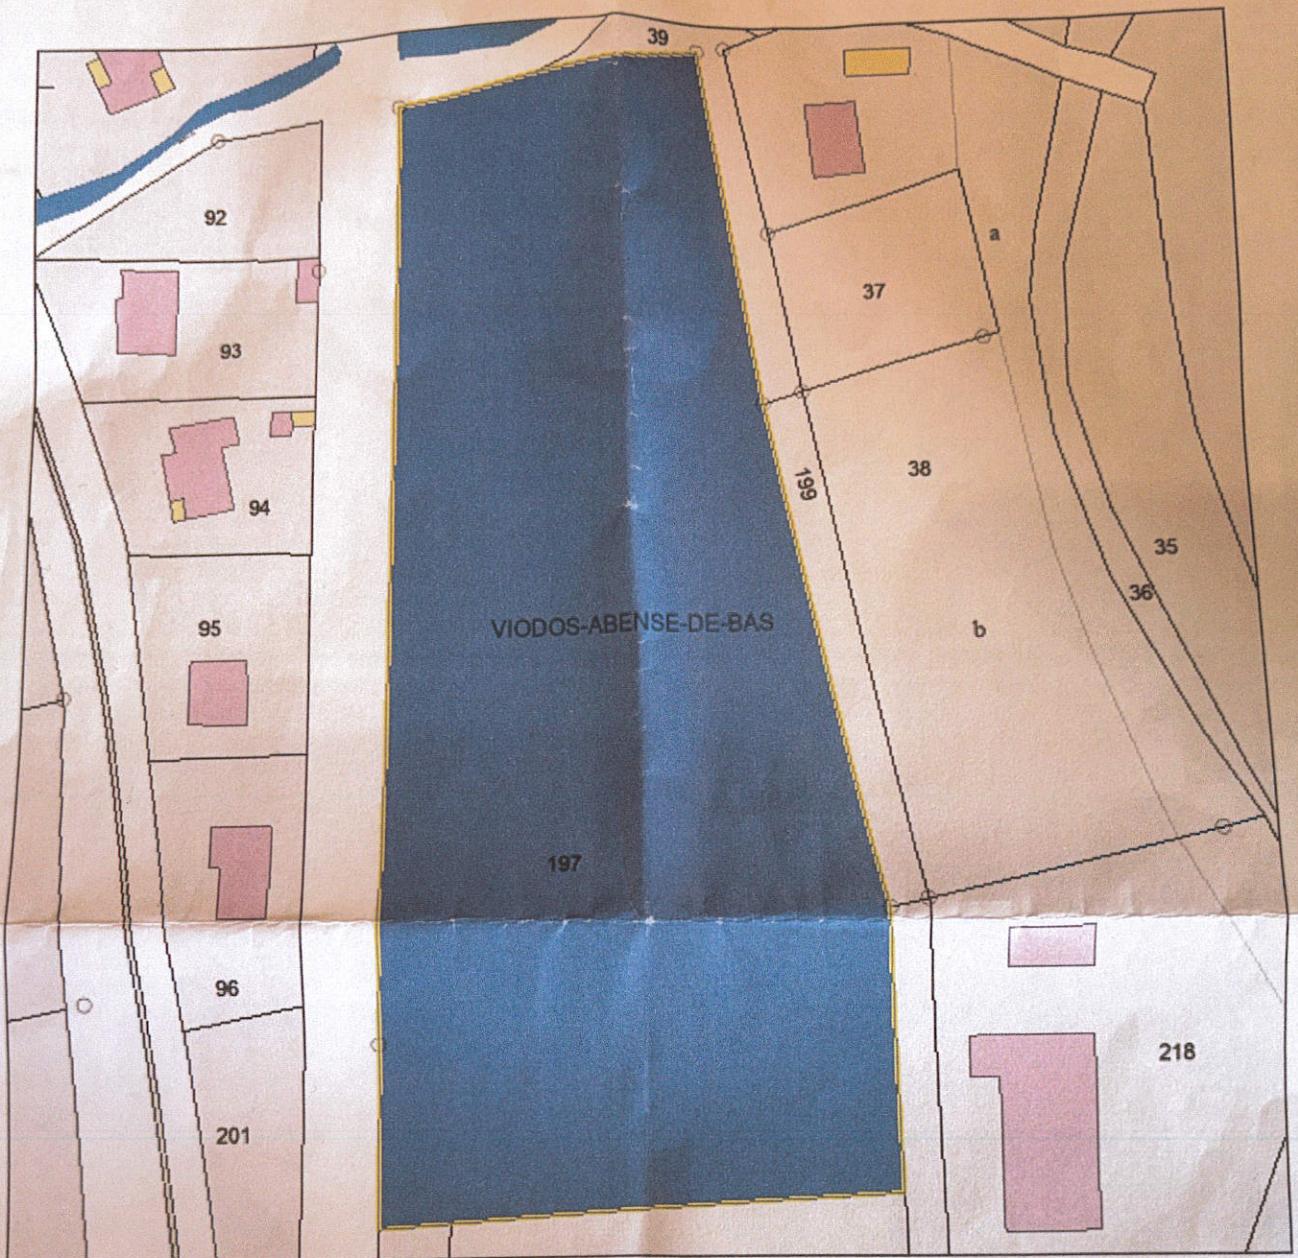

Date : 30/01/2026

Echelle : 1:1200

Parcelle	640559 ZC0197	
Commune	VIODOS-ABENSE-DE-BAS	Le terrain référence un ou plusieurs bâtiments : Non
Adresse	LA PLAINE D EN BAS	Le terrain est dans une copropriété : Non
Surface	13406m ²	
Propriétaire(s)	U00006	
M PETILLON ERIC		
MME UTHURRIBORDE MARIE THERESE PETILLON MARIE THERESE (Principal)		
P.L.U.		
Type	Nom	Impact
Zone Carte C03	Naturel	10130m ²
Zone Carte C02	Achinté	3174m ²

R.B. Bspes

ZC 197 PETILLON