

Février 2025

# PARC ÉOLIEN DES COLZAS

## PLAN DE MASSE

Dossier de Demande d'Autorisation  
Environnementale (DDAE)



Assemblage de l'étude



Étude écologique



Étude paysagère




Étude acoustique



Communes de Sequehart et Ramicourt  
Département de l'Aisne (02)



# Plan de masse général

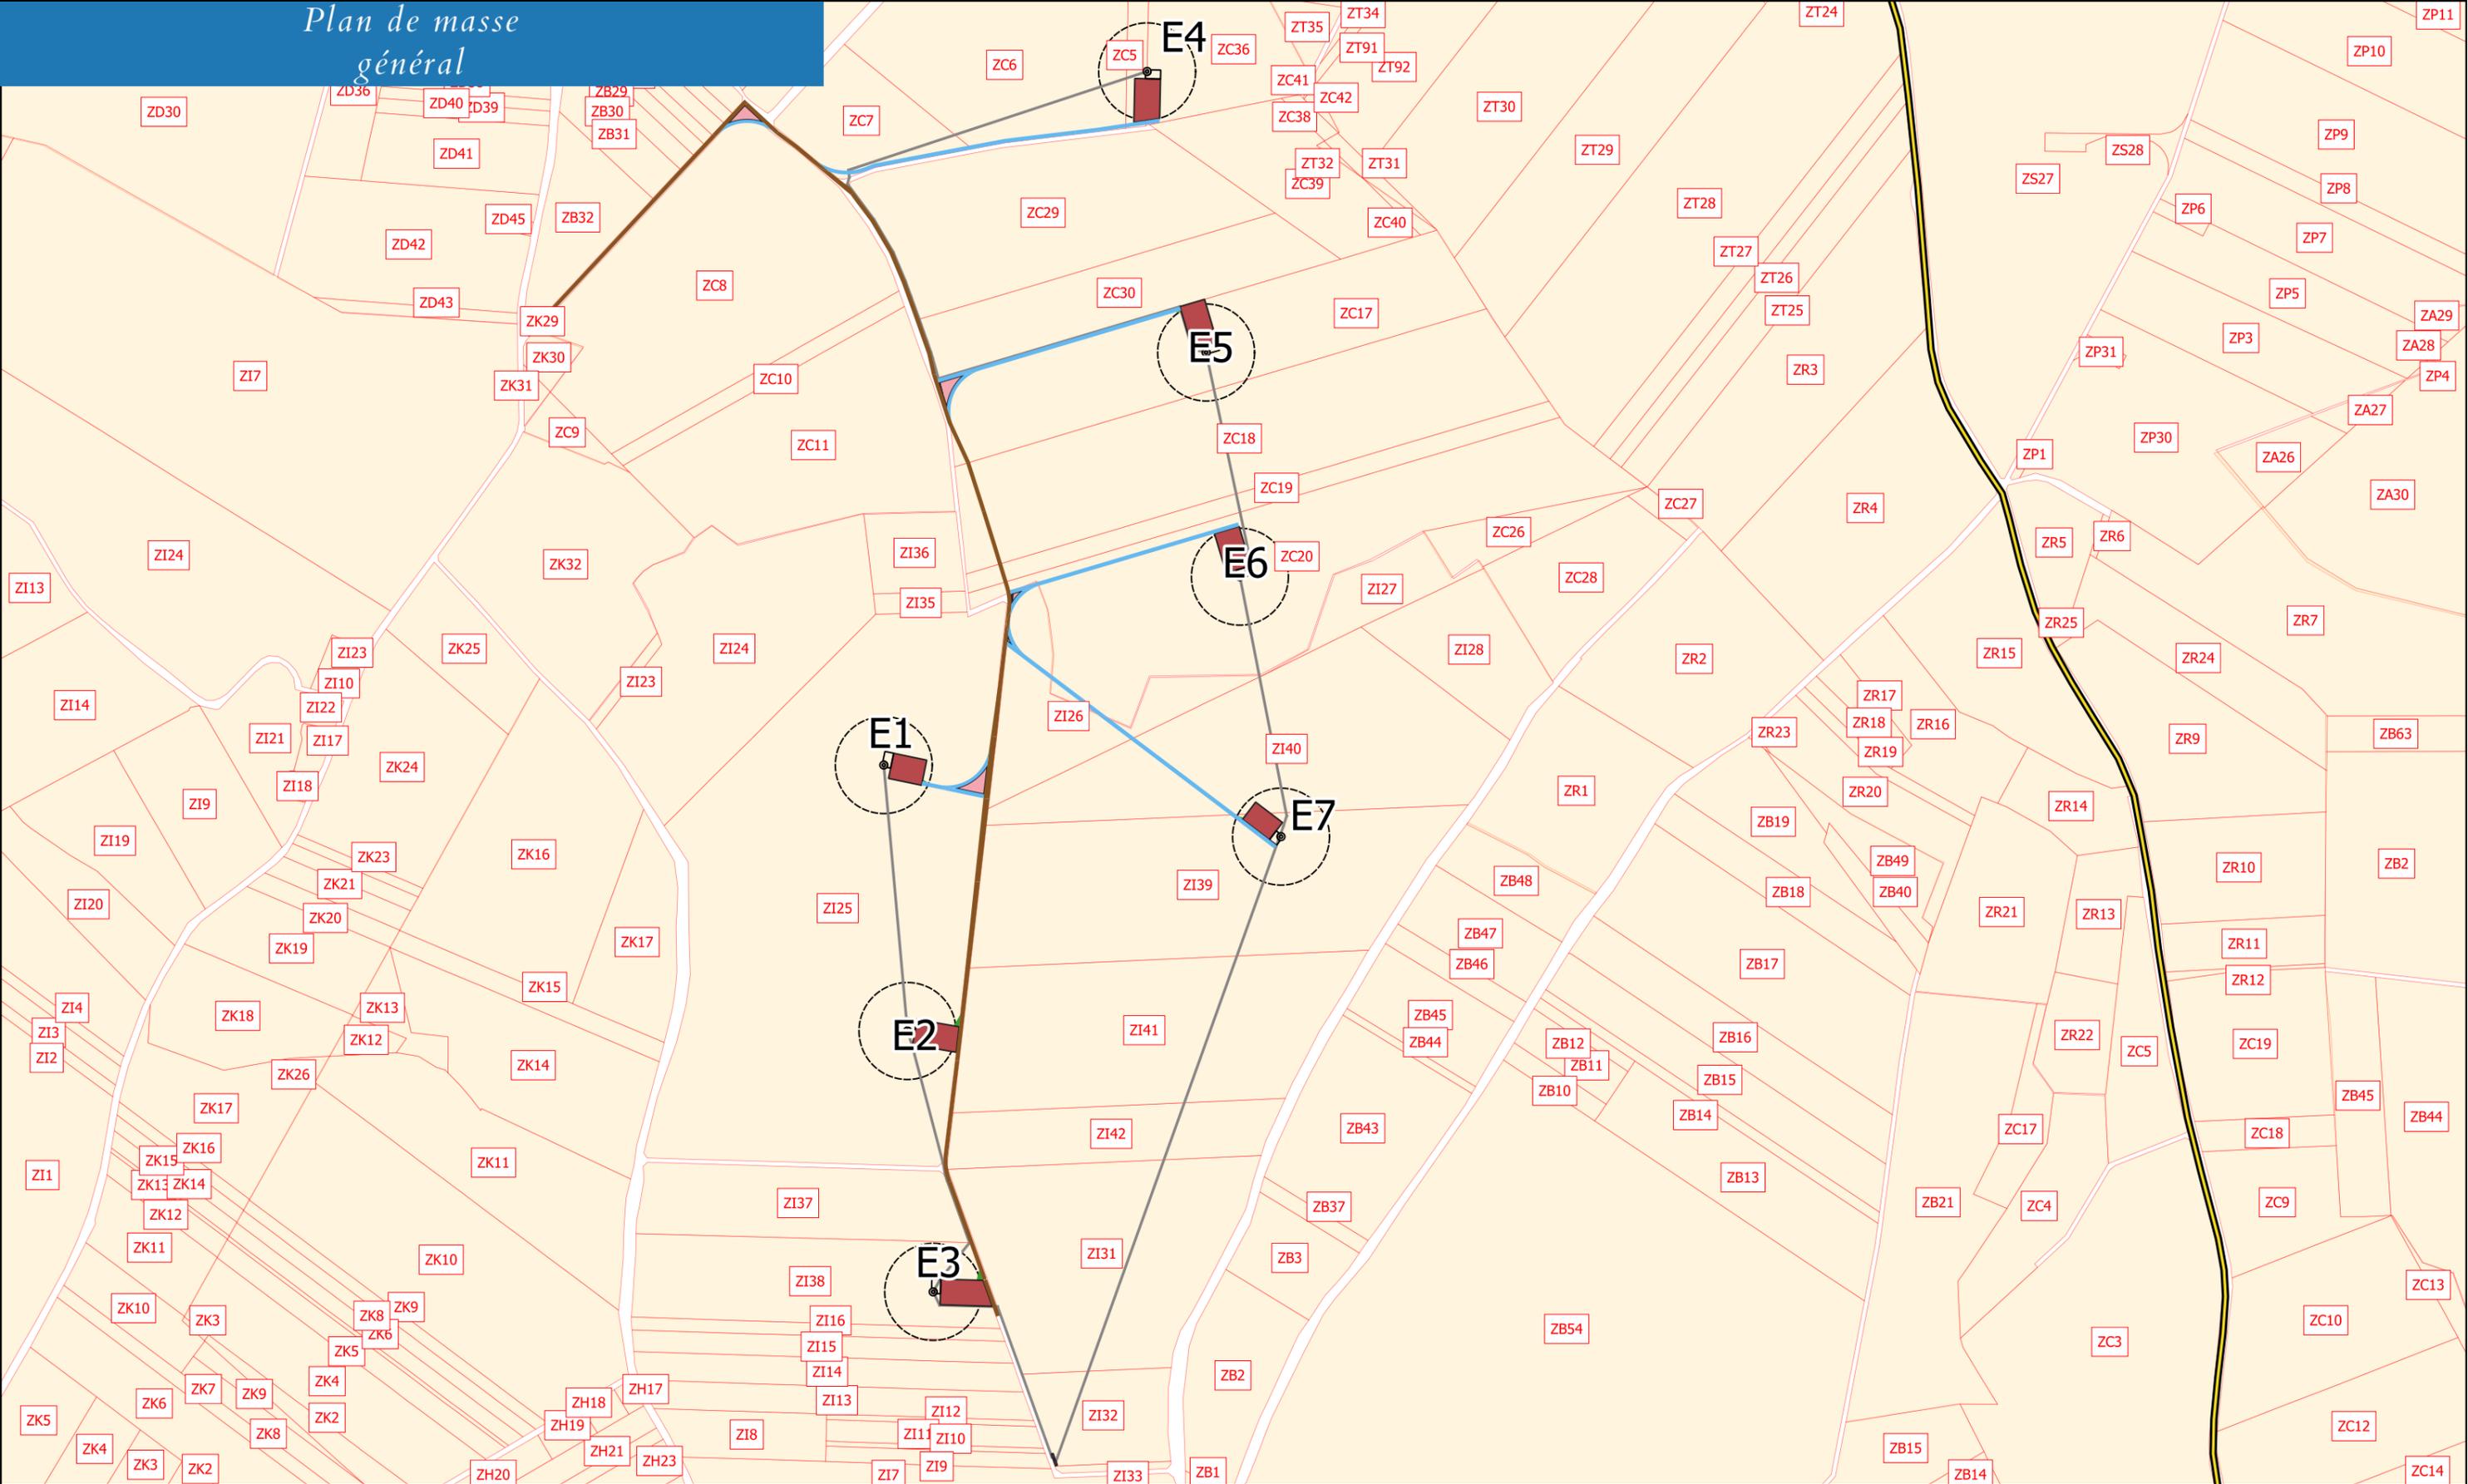



 0 150 300 m  
  
  
**Auteur: R.GUALTIERI - IXSANE**

- ### Légende
-  Zone de surplomb des pales
  -  Chemins à créer
  -  Chemins à renforcer
  -  Massif
  -  Pan coupé
  -  PDL
  -  Plateformes
  -  Virage à créer
  -  Départementale
  -  Cablage interne
  -  Parcelles

Format A3	Version 01	Date 2022-07-13	Référence projet 20 2855
--------------	---------------	--------------------	-----------------------------

ZI24

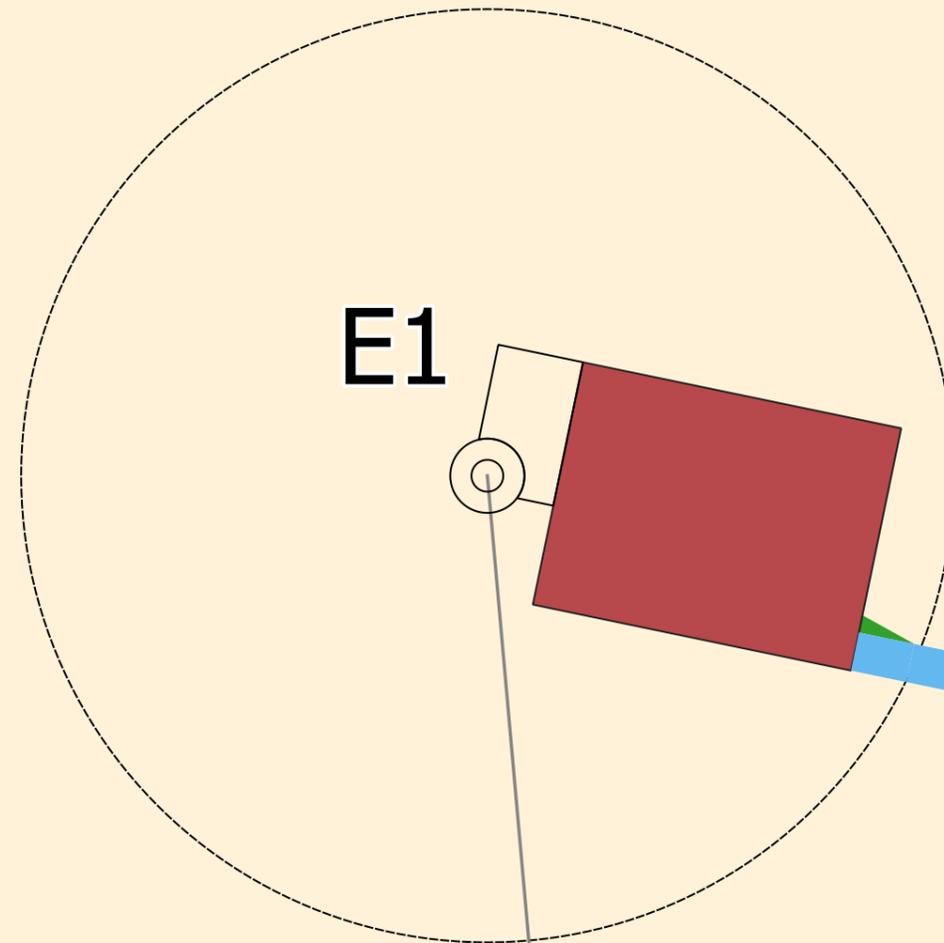

ZI26

ZI40

ZI39



0 15 30 m



**Légende**

- Zone de surplomb des pales
- Chemins à créer
- Chemins à renforcer
- Massif
- Pan coupé
- Plateformes
- Virage à créer
- Cablage interne
- Parcelles

Auteur: R.GUALTIERI - IXSANE

Format	Version	Date	Référence projet
A3	01	2022-07-12	20 2855

ZI25

ZI39

ZI41

ZI42

E2



0 15 30 m




Auteur: R.GUALTIERI - IXSANE

**Légende**

- Zone de surplomb des pales
- Chemins à renforcer
- Massif
- Pan coupé
- Plateformes
- Cablage interne
- Parcelles

Format	Version	Date	Référence projet
A3	01	2022-07-12	20 2855

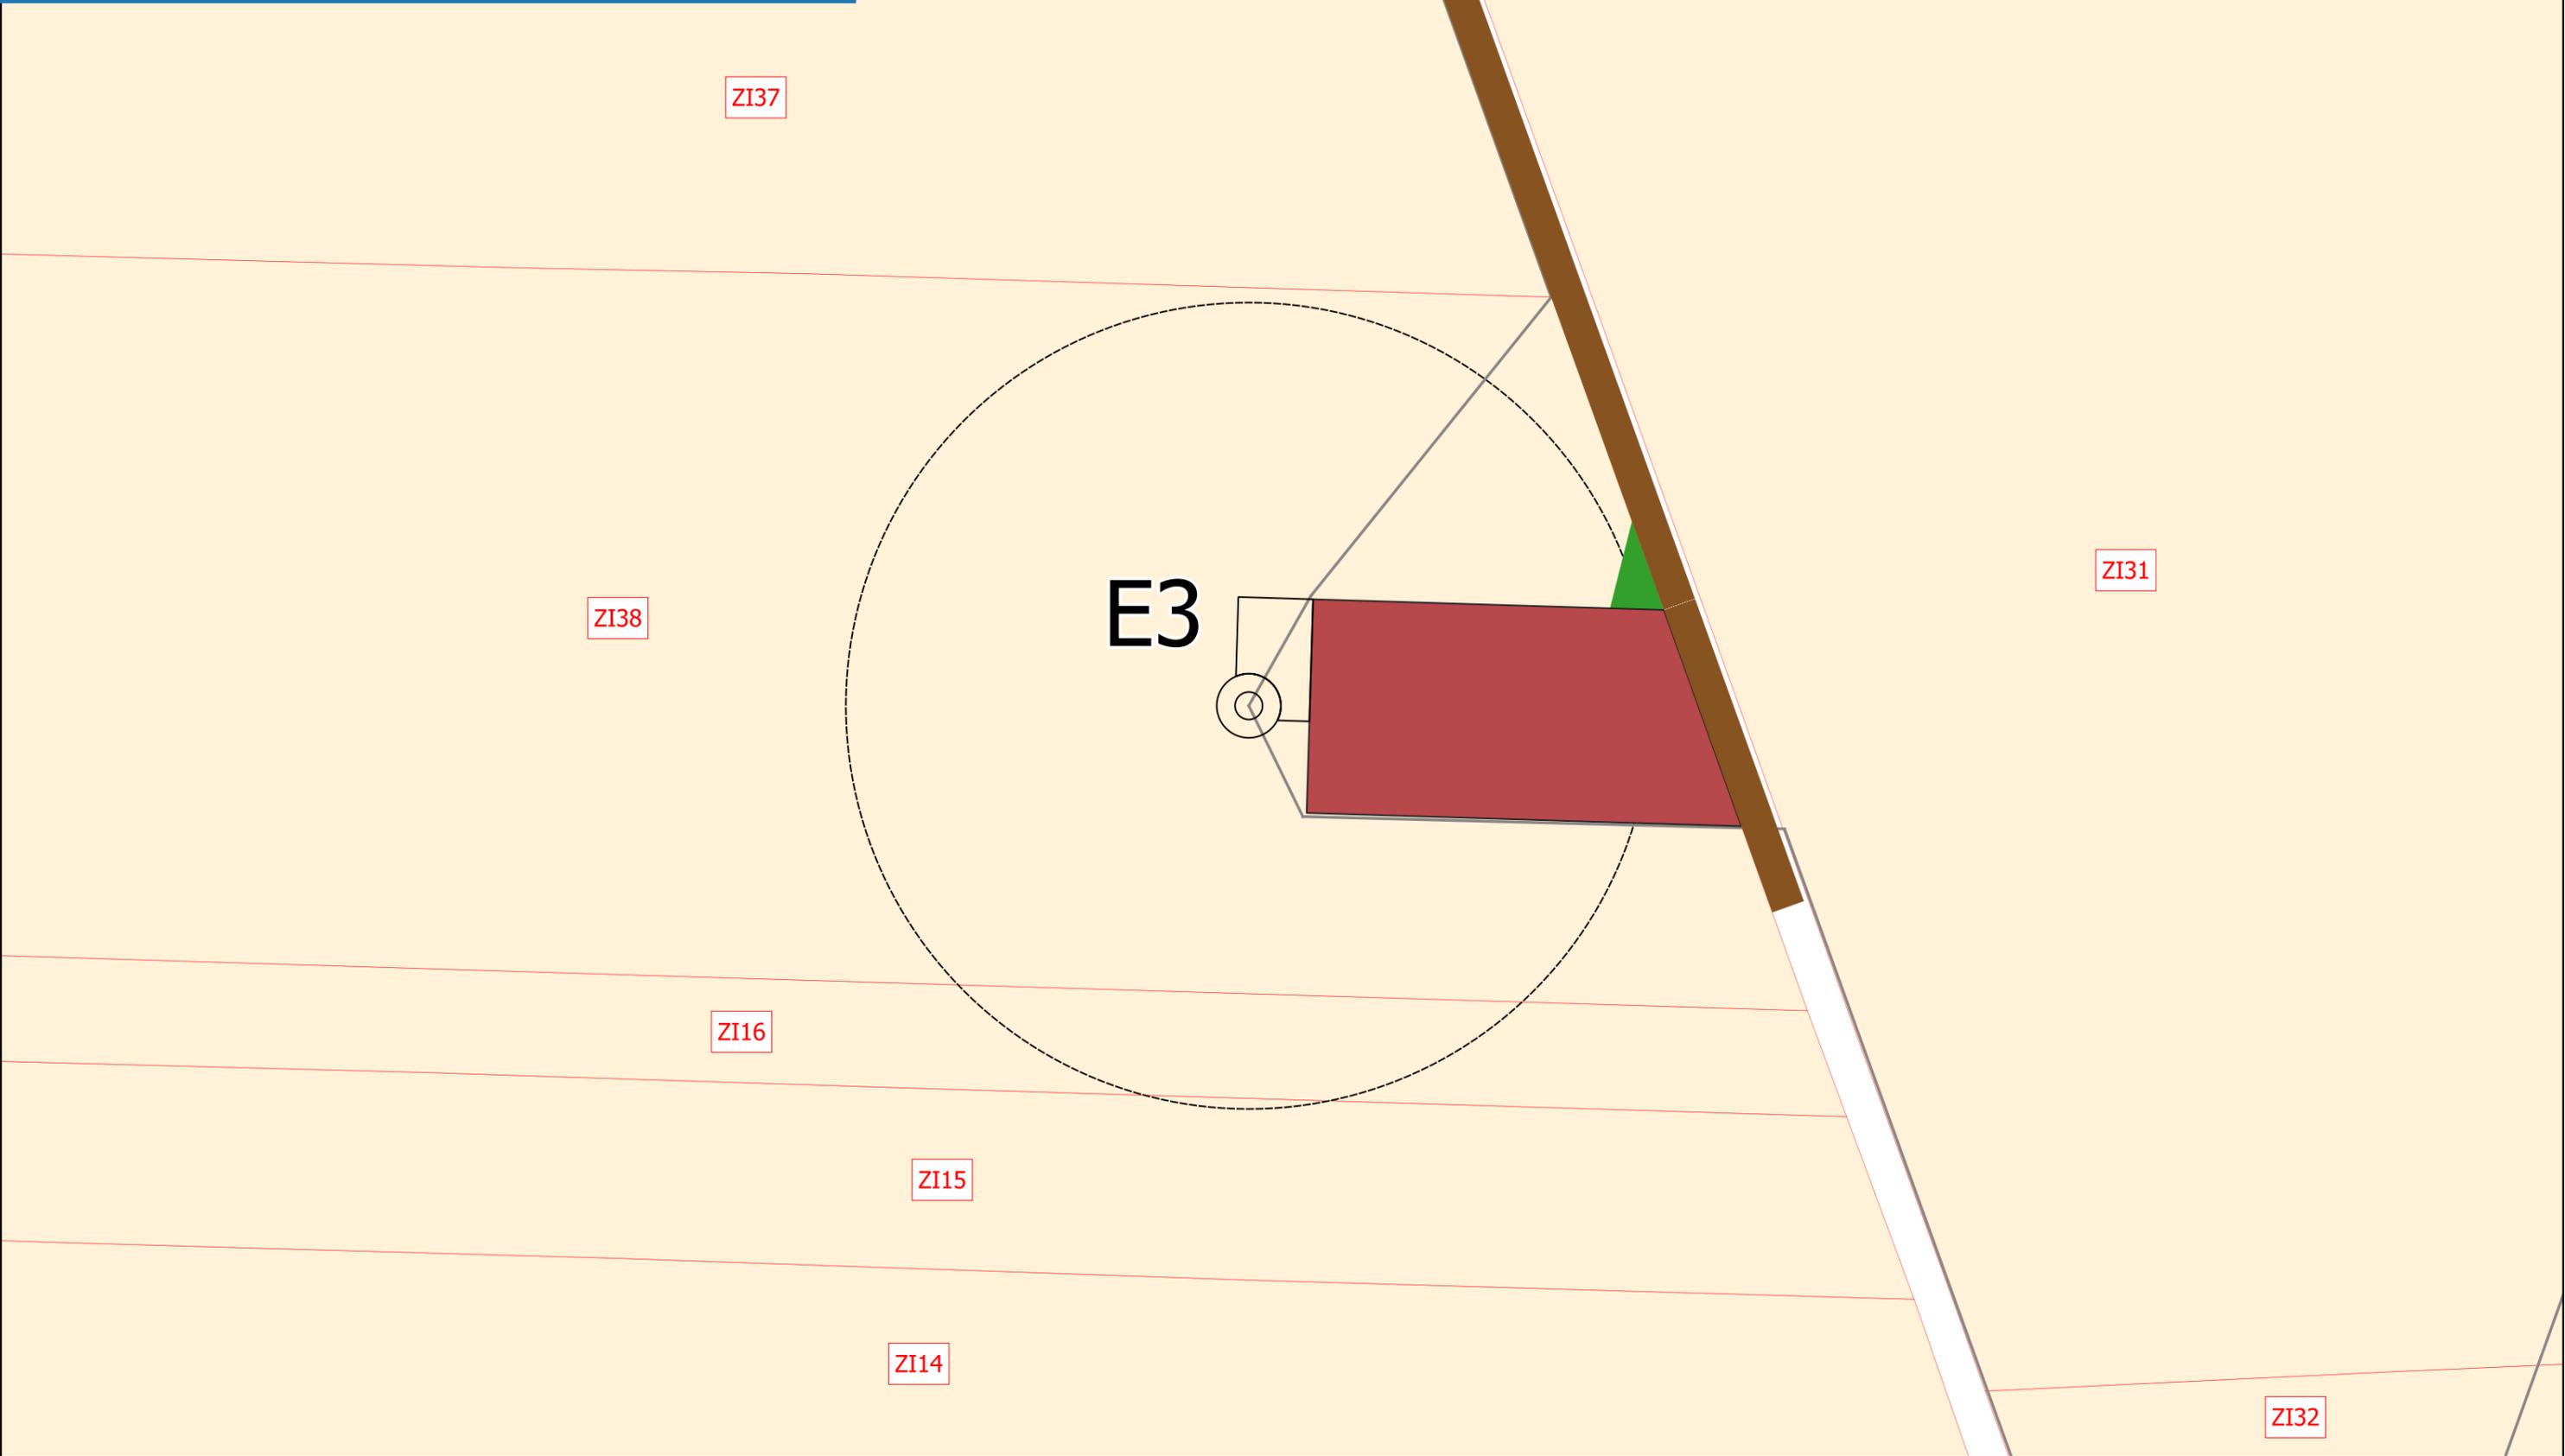

**Légende**

- Zone de surplomb des pales
- Chemins à renforcer
- Massif
- Pan coupé
- Plateformes
- Cablage interne
- Parcelles

Format	Version	Date	Référence projet
A3	01	2022-07-12	20 2855





ZC30

ZC17

ZC18

E5

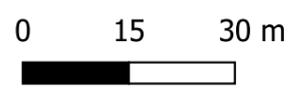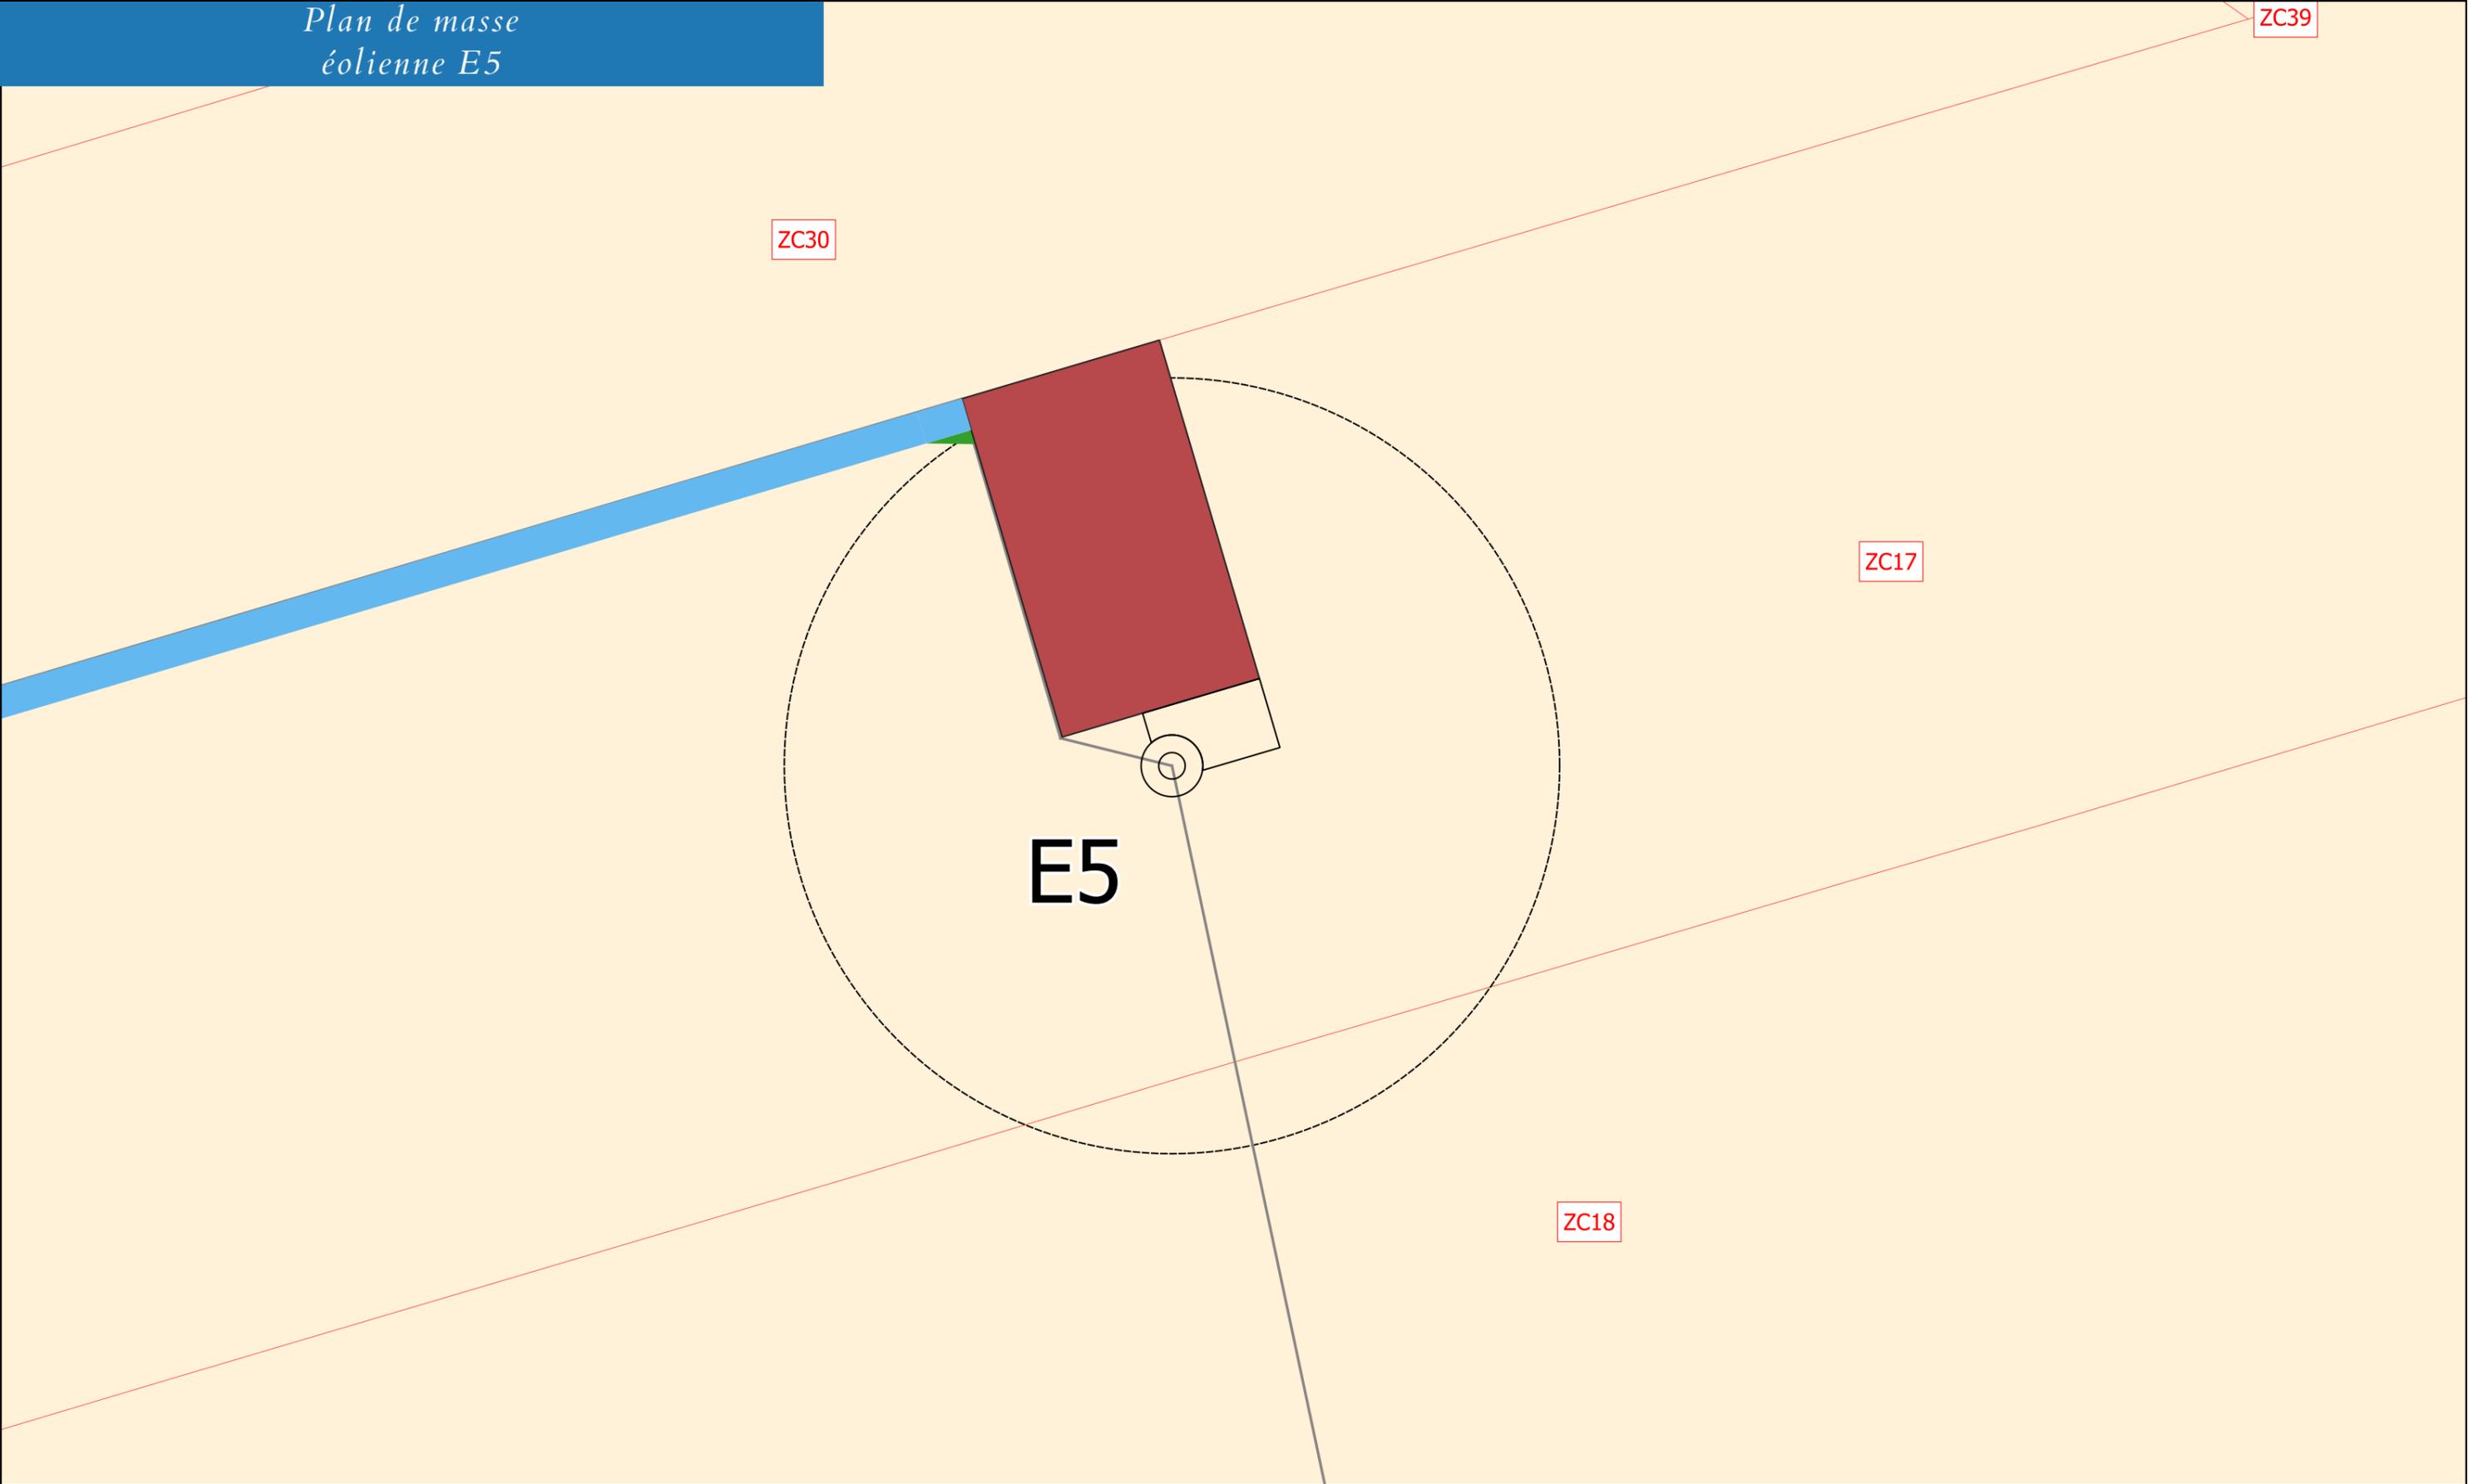


**Légende**

- Zone de surplomb des pales
- Chemins à créer
- Massif
- Pan coupé
- Plateformes
- Cablage interne
- Parcelles

Auteur: R.GUALTIERI - IXSANE


Format	Version	Date	Référence projet
A3	01	2022-07-12	20 2855

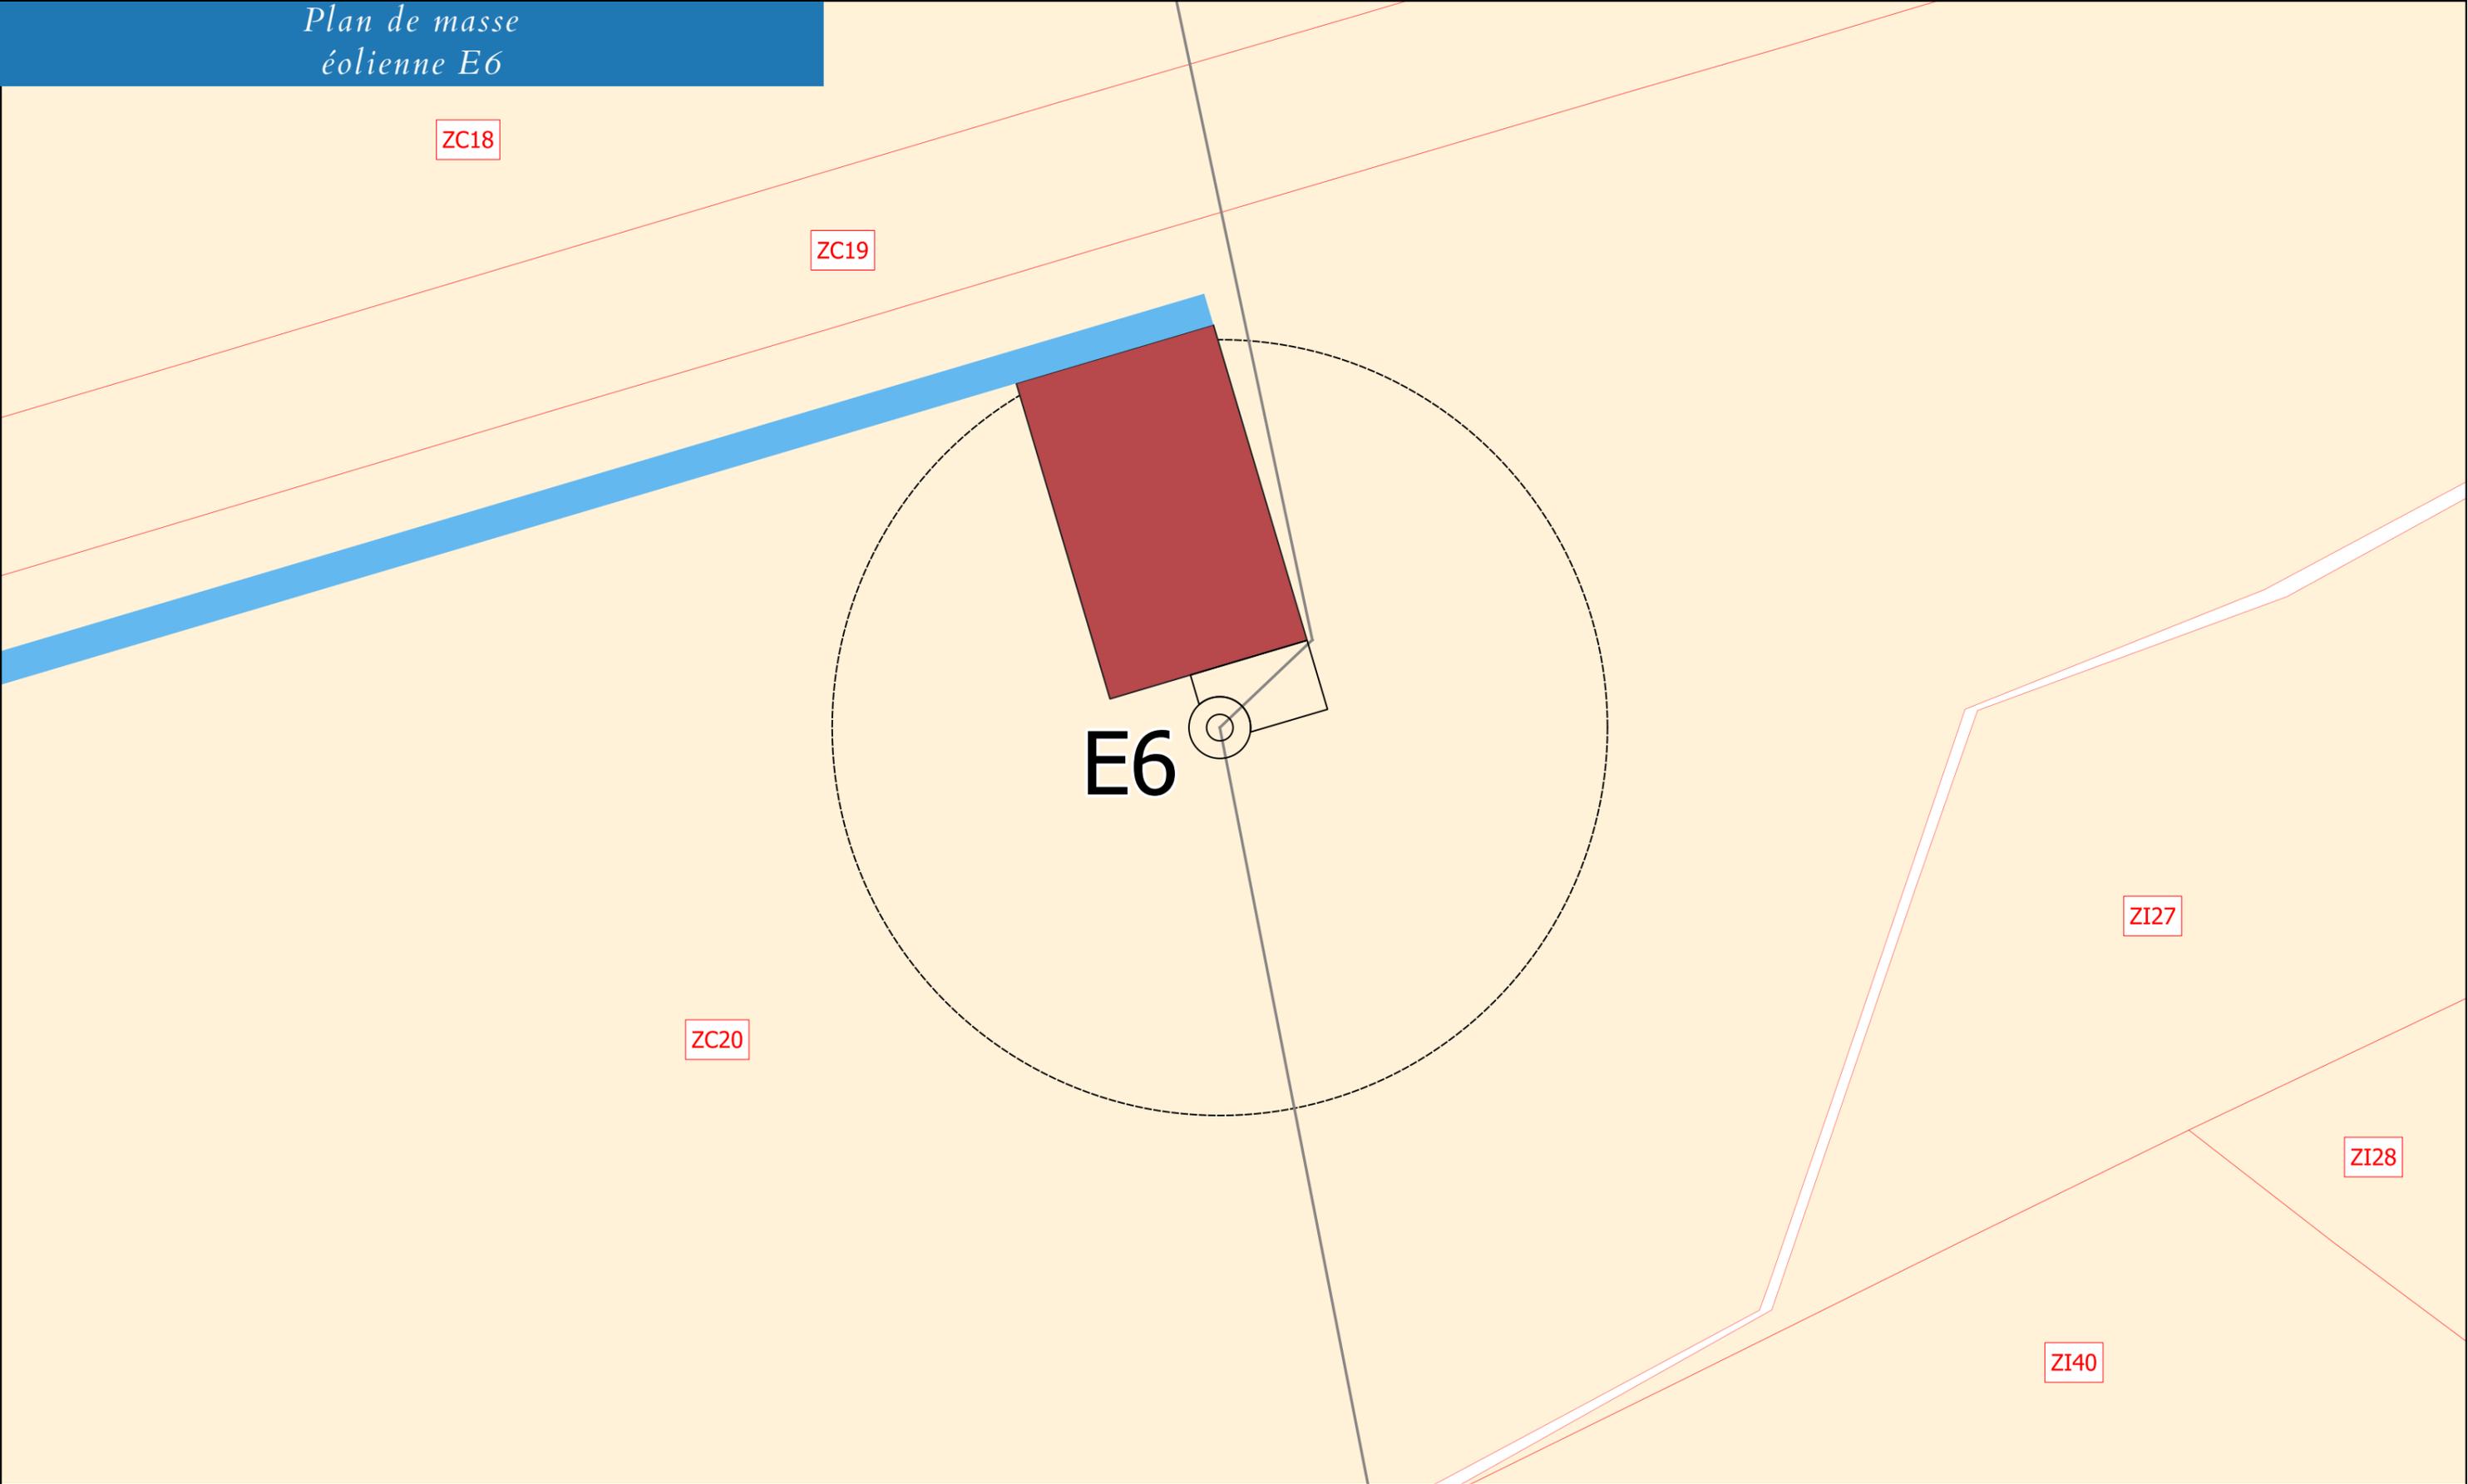

**Légende**

- Zone de surplomb des pales
- Chemins à créer
- Massif
- Plateformes
- Cablage interne
- Parcelles


Format	A3	Version	01	Date	2022-07-12	Référence projet	20 2855
--------	----	---------	----	------	------------	------------------	---------

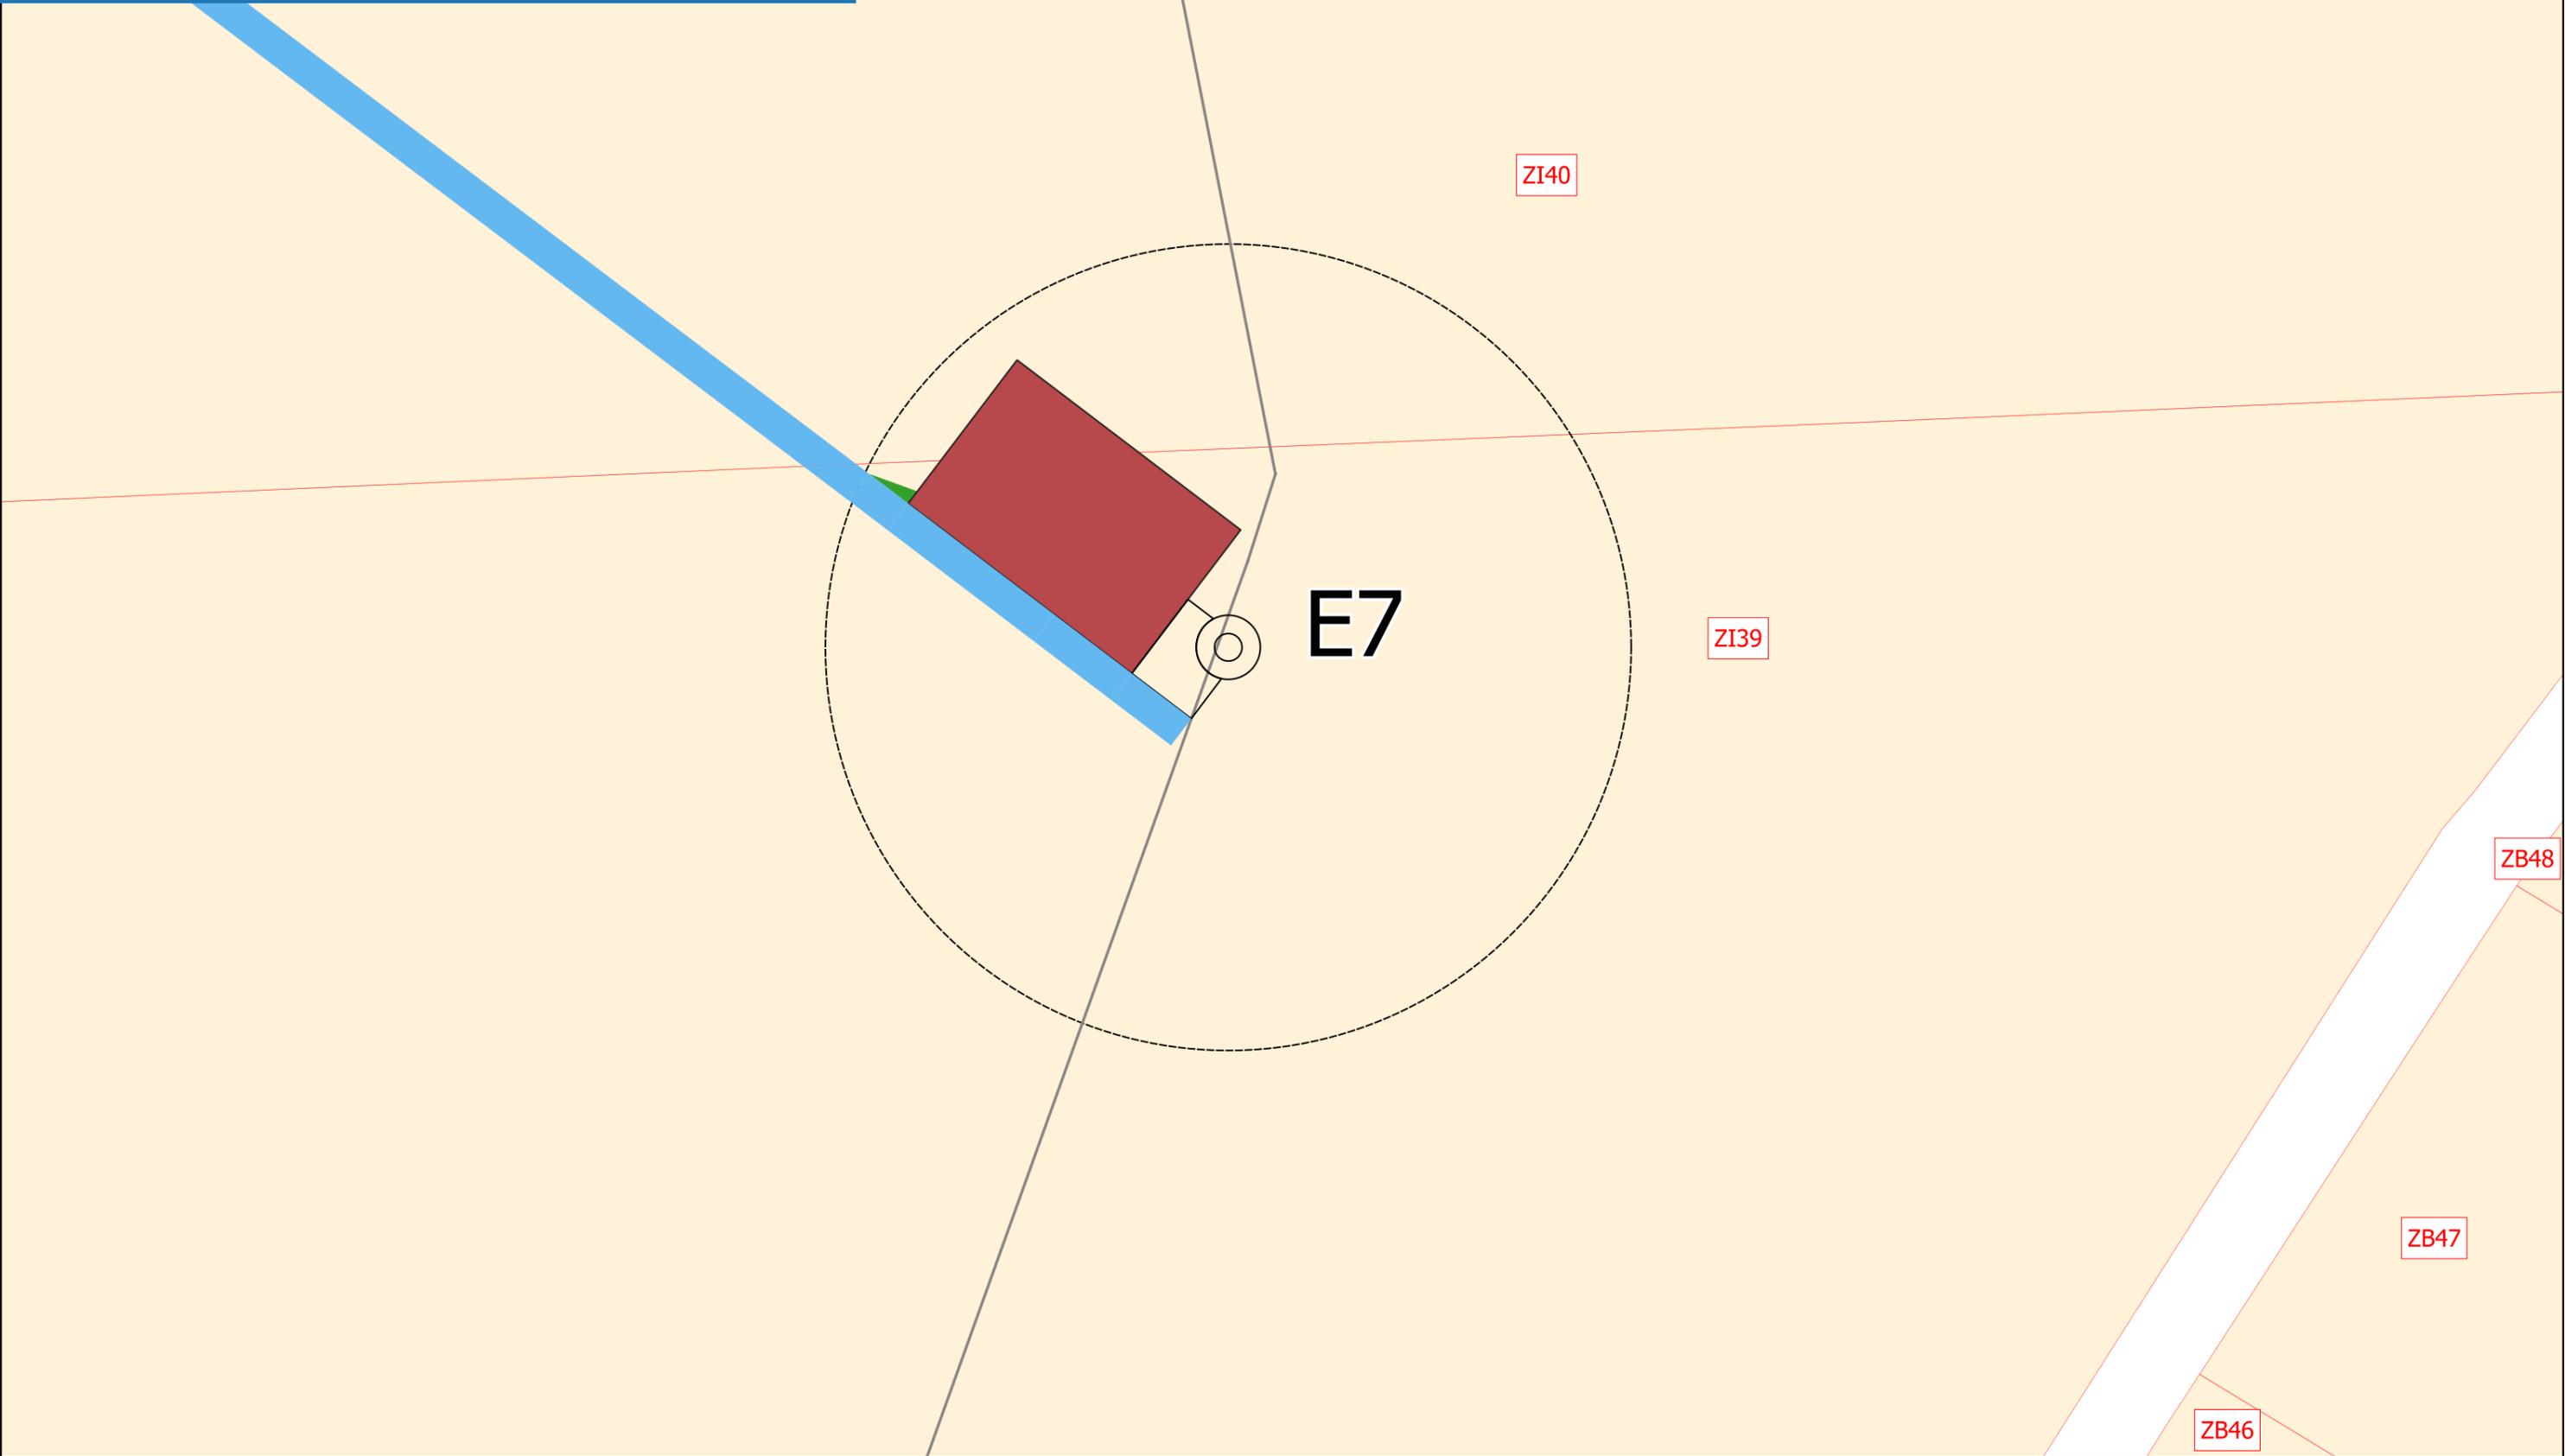

**Légende**

- Zone de surplomb des pales
- Chemins à créer
- Massif
- Pan coupé
- Plateformes
- Cablage interne
- Parcelles

Format	A3	Version	01	Date	2022-07-12	Référence projet	20 2855
--------	----	---------	----	------	------------	------------------	---------

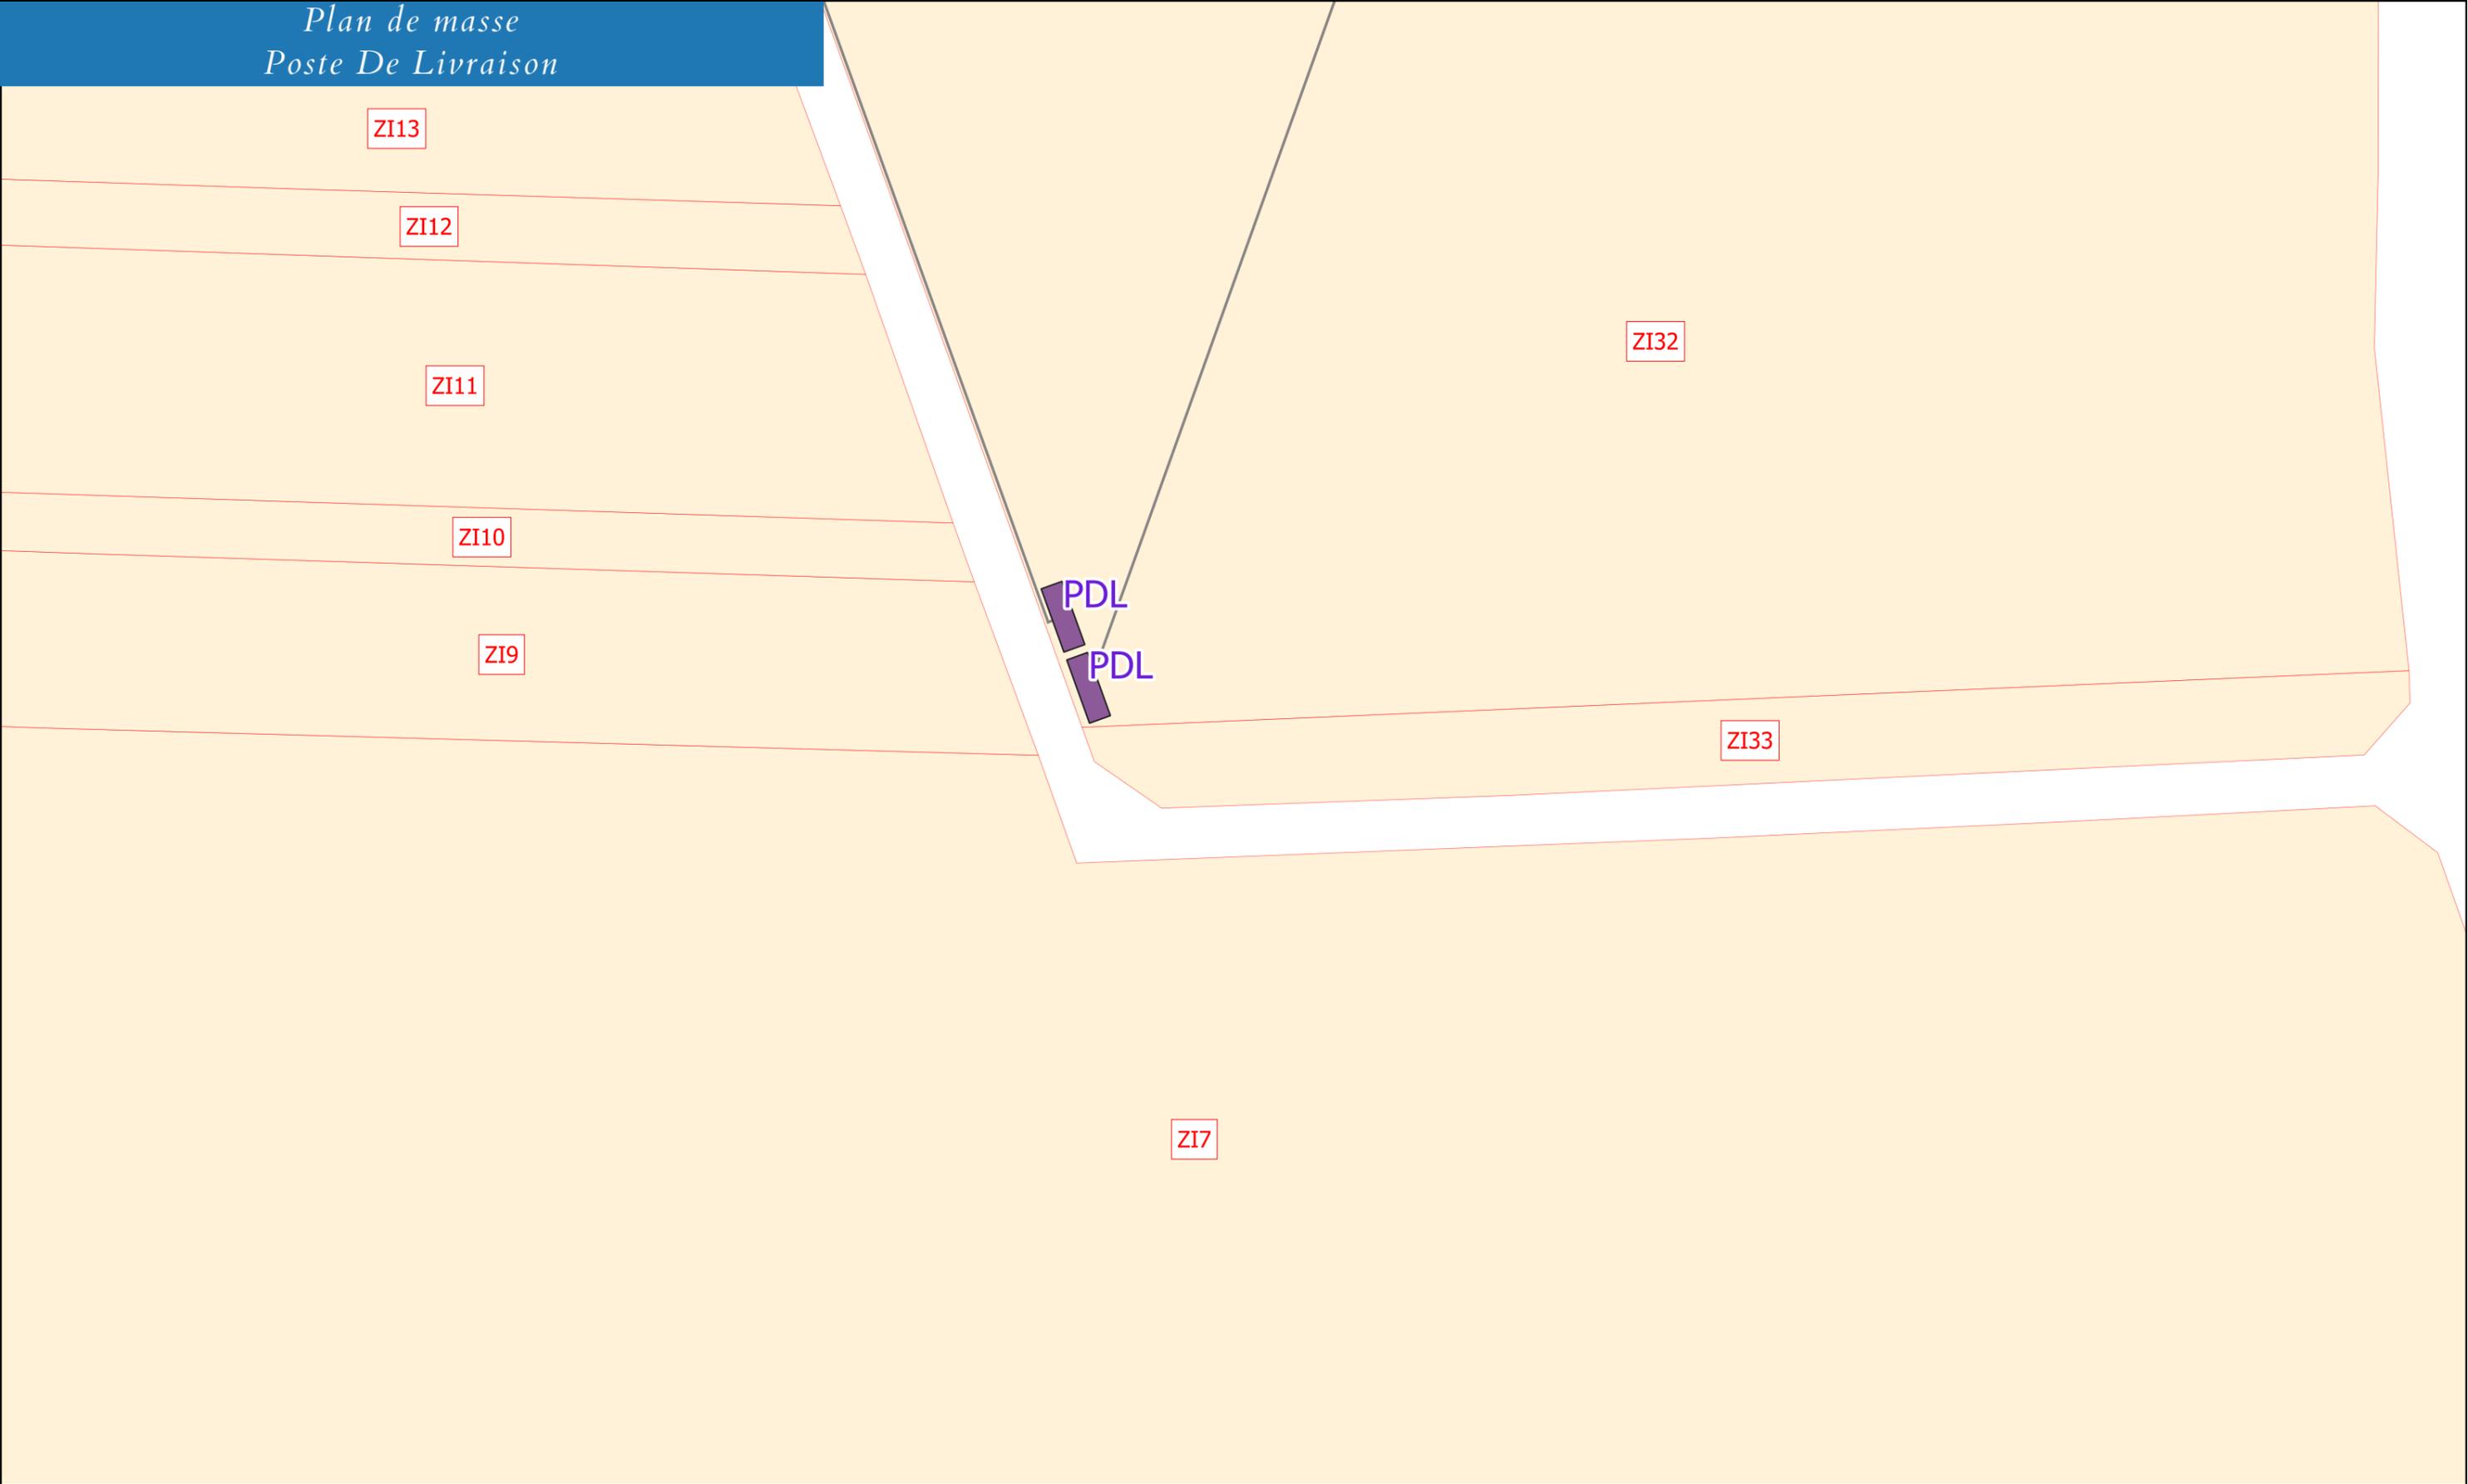

**Légende**

-  Poste de Livraison
-  Cablage interne
-  Parcelles

Auteur: R.GUALTIERI - IXSANE

Format	A3	Version	01	Date	2022-07-12	Référence projet	20 2855
--------	----	---------	----	------	------------	------------------	---------