



ELEVATION OUEST

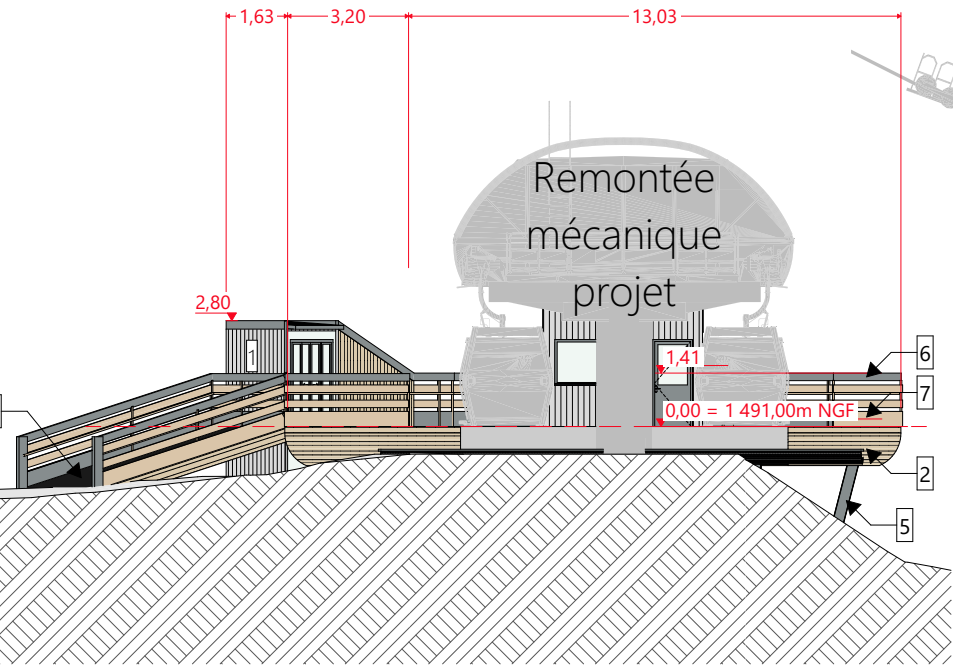

ELEVATION NORD

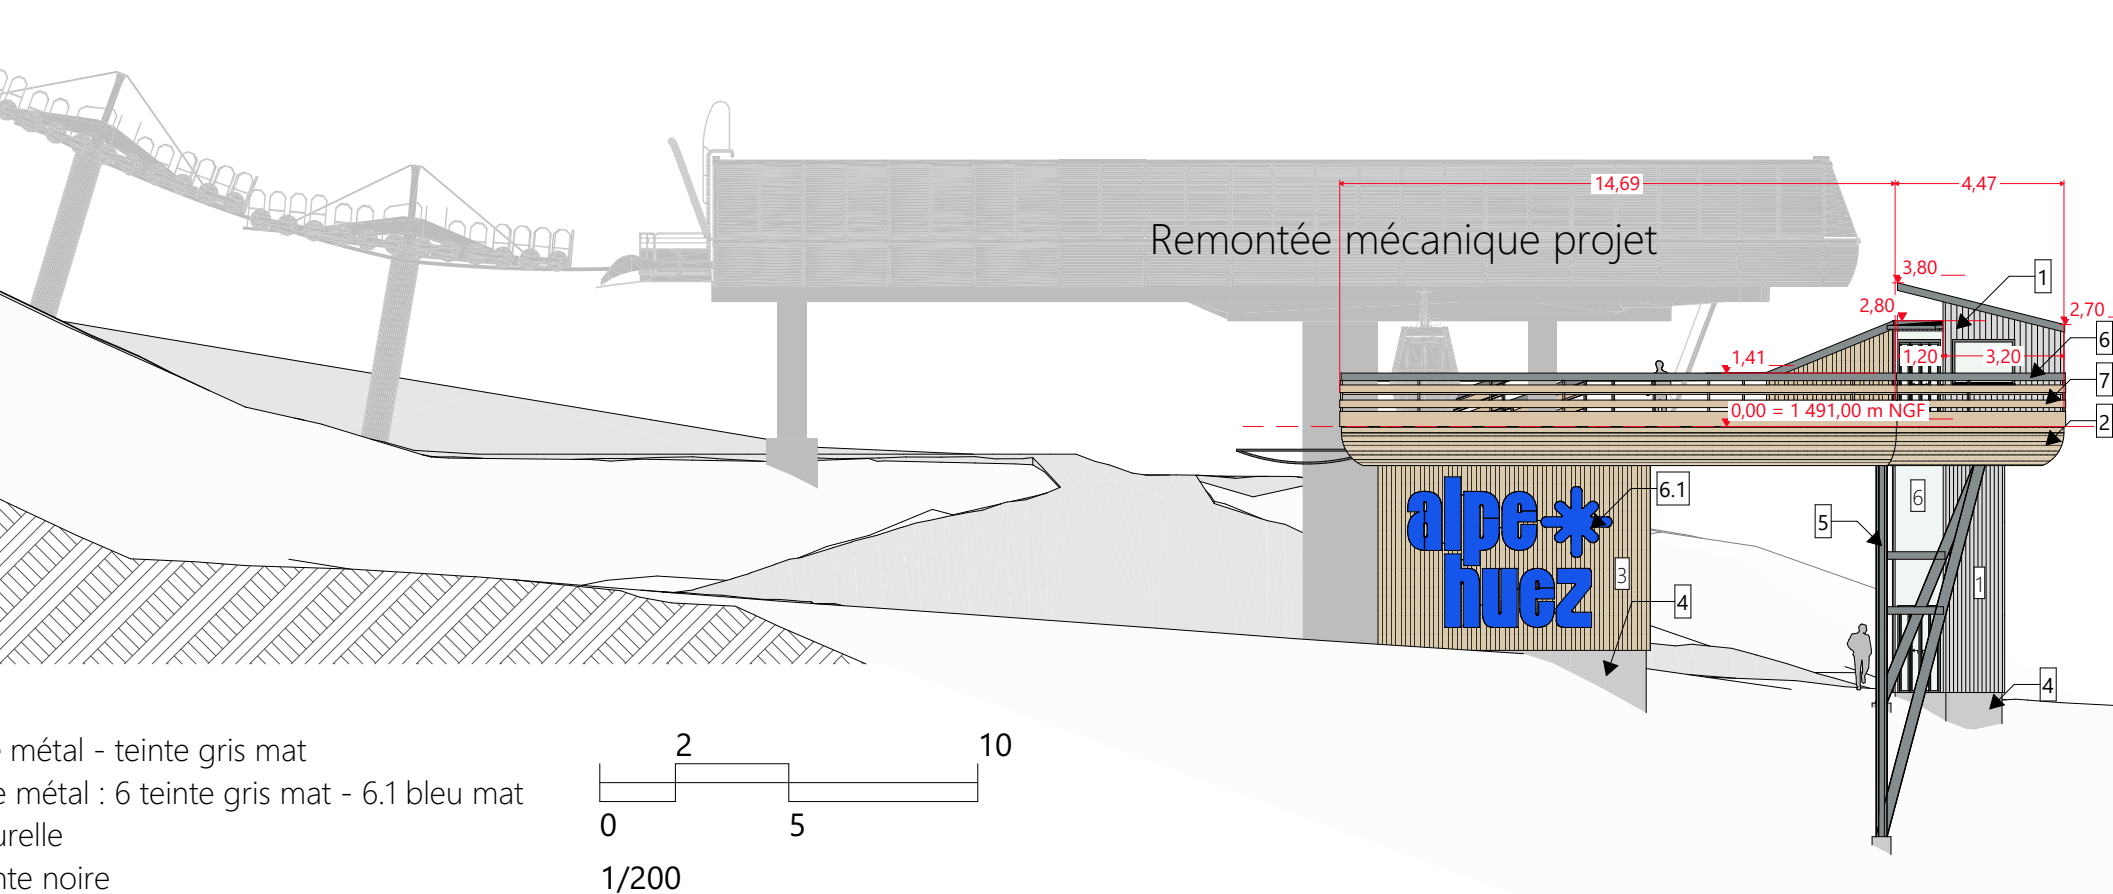

Légende :

- 1 - Bac métallique - teinte gris mat

2 - Bardage bois horizontal - teinte naturelle

3 - Bardage bois vertical - teinte naturelle


4 - Soubassement béton
- 5 - Menuiserie et structure métal - teinte gris mat

Serrurerie et bande de rive métal : 6 teinte gris mat - 6.1 bleu mat

7 - Lisses bois - teinte naturelle

8 - Sol anti-dérapant - teinte noire

ELEVATION SUD

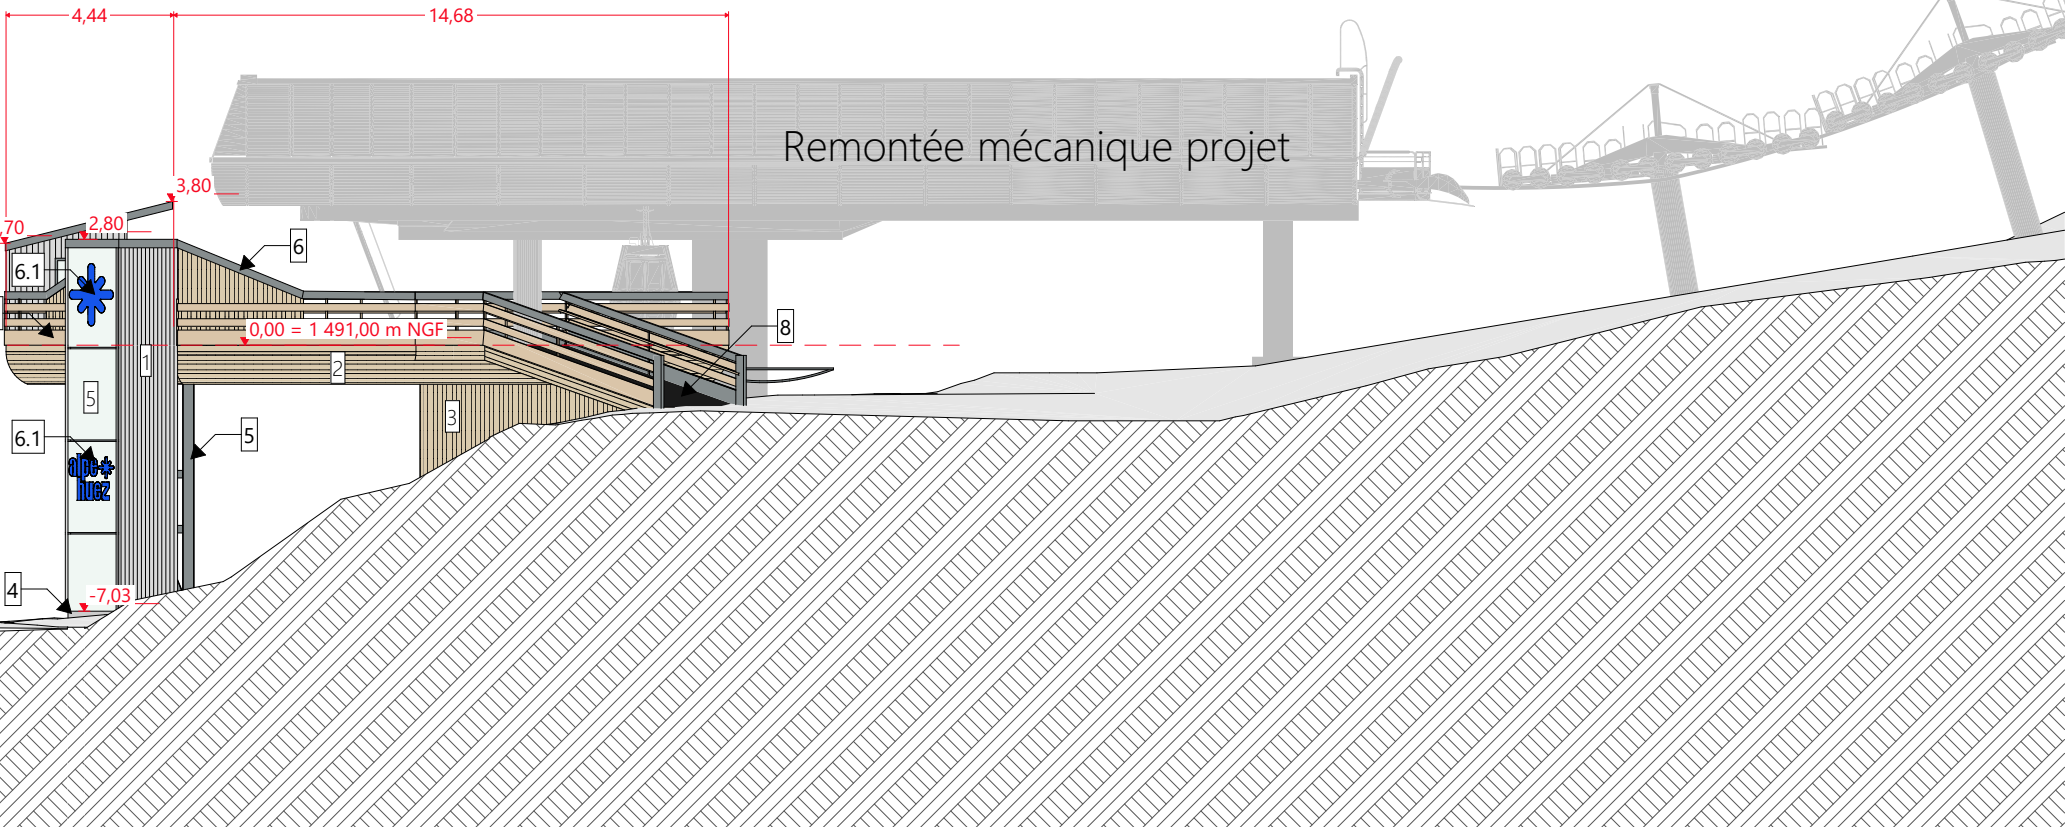

ELEVATION EST

