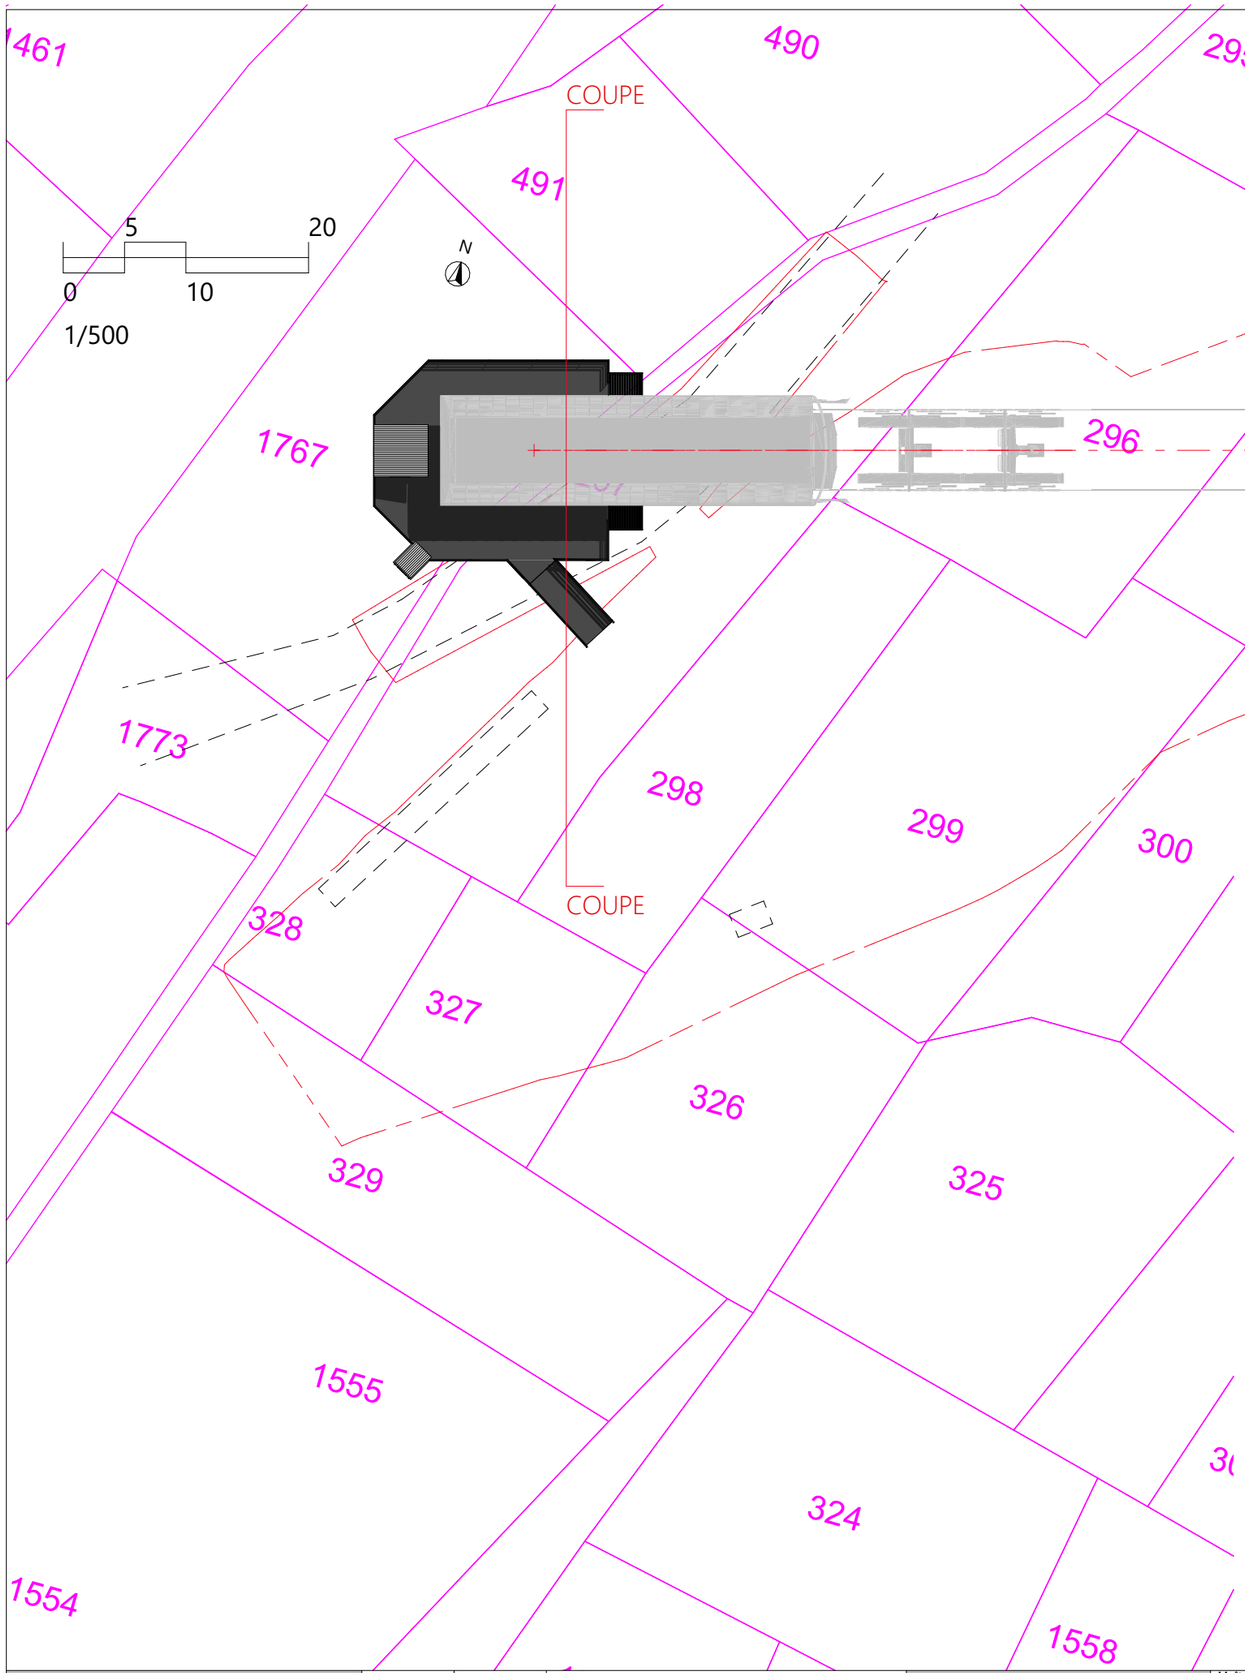

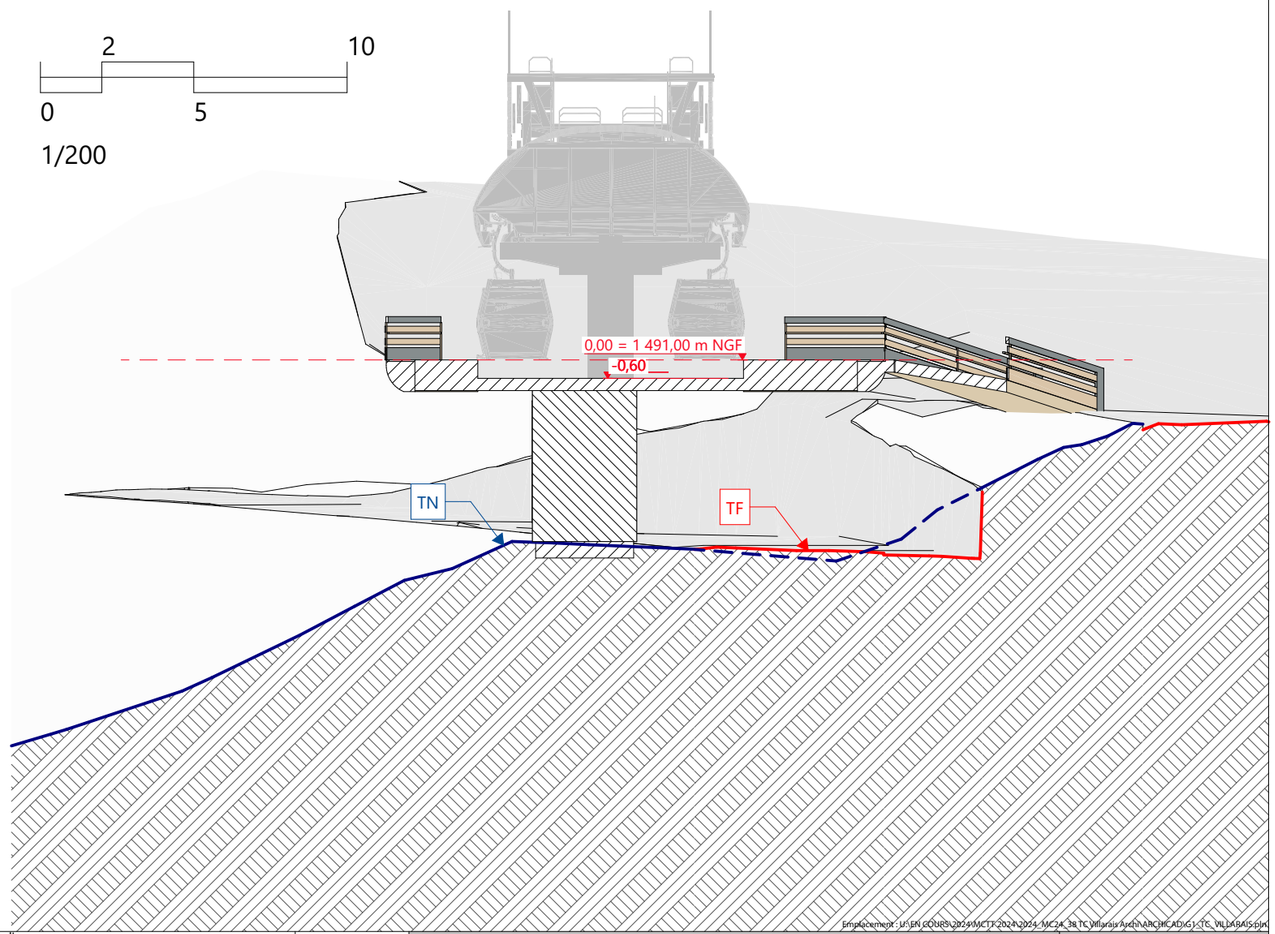

Emplacement : U:\EN COURS\2024\MC24_2024\2024_MC24_38_TC Villarais\Arch\ARCHICAD\G1-TC_VILLARAIS.pln

Projet : **TC10 VILLARAIS - Gare Aval** *VILLARD-RECULAS/HUEZ* *±0.00m RdC=1491 m NGF*	N° de plan : DAET	Phase : DAET	Titre de Planche : **PLAN MASSE & COUPE**		Document édité le : *11/07/2025*	Maître d'ouvrage : SATA **Thierry HUGUES** *Mail : thierry.hugues@sataski.com* *Tel : 04 76 80 30 30* *Adresse : 131 Rue du Pic Blanc ALPE d'HUEZ 38750*	Maître d'œuvre : **ATEAM** ARCHITECTES 123 rue Marcel Reynaud CROLLES 38920 France
	Format : A3	Révision : 01	Echelle : 1:500, 1:200	N° de projet : 2024_MC24_38	Commentaire : *MAJ LC*		*Chargé de Projet :* **JOHANN SEVESSAND** *Mail : johann.sevessand@ateam.archi* *Projeteur :* **Jérémy CHAUVET** *Mail : jeremy.ch@ateam.archi* *Tel : 04 76 04 99 60*