



ELEVATION NORD

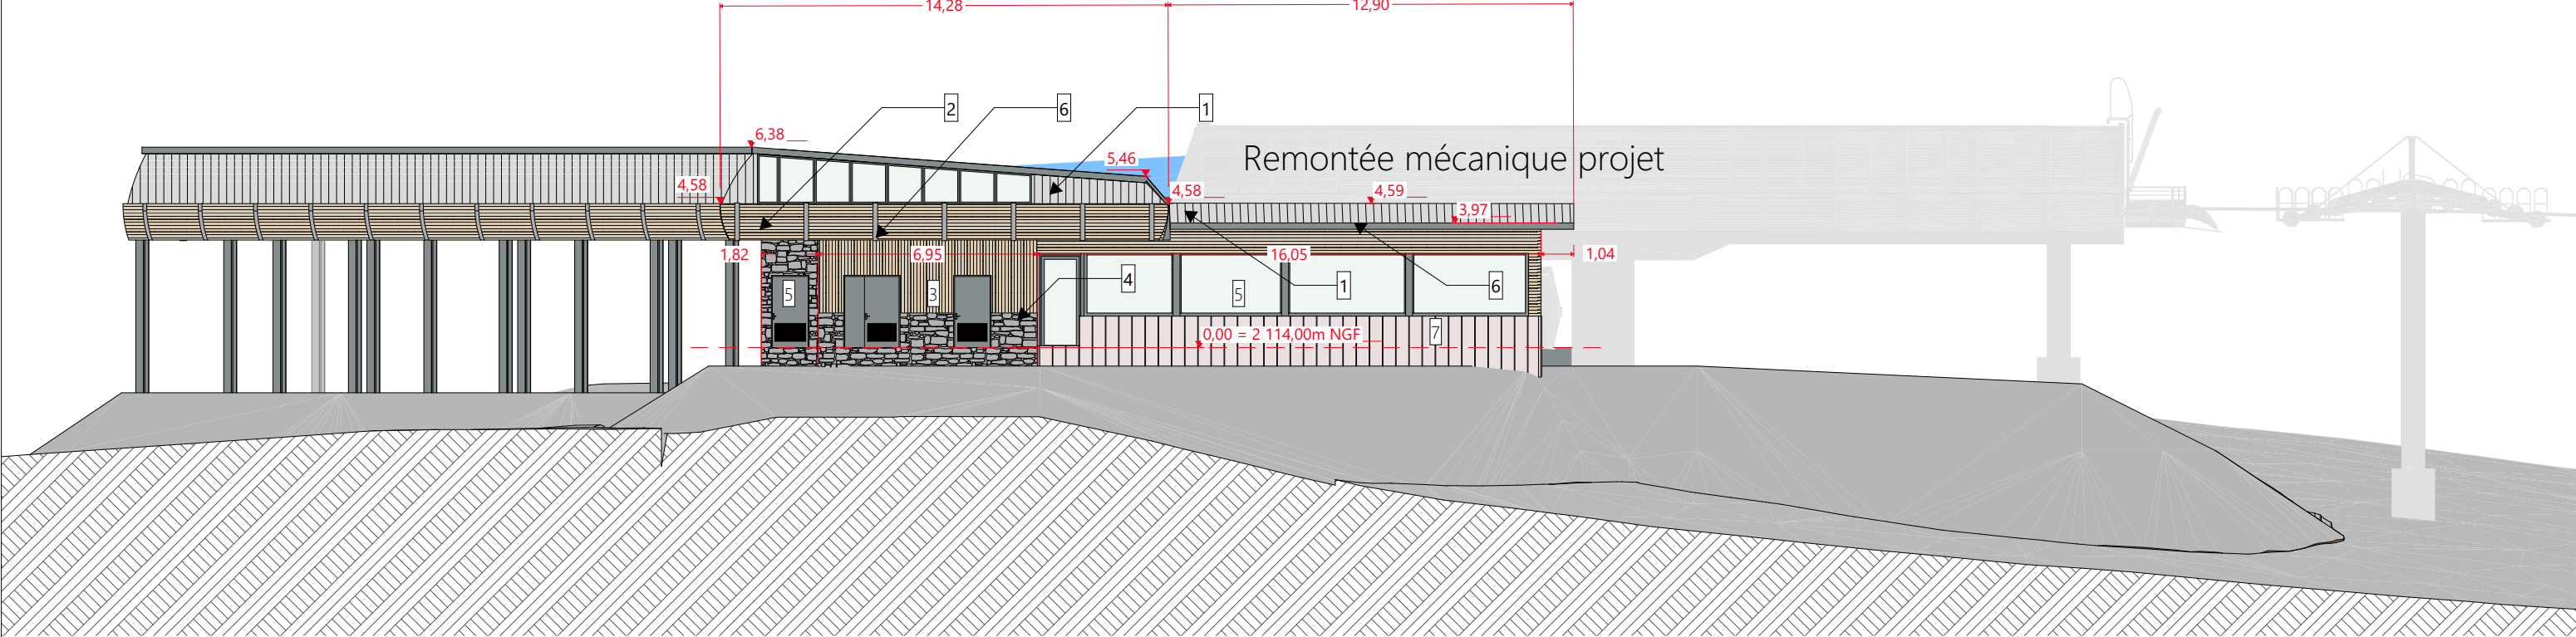


Légende :

- 1 - Bac métallique - teinte gris mat
- 2 - Bardage bois horizontal - teinte naturelle
- 3 - Bardage bois vertical - teinte naturelle
- 4 - Soubassement pierres - teinte naturelle

- 5 - Menuiserie et structure métal - teinte gris mat
- Serrurerie et bande de rive métal : 6 teinte gris mat - 6.1 bleu mat
- 7 - Bardage métal vertical - teinte gris mat

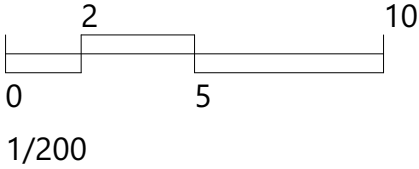

ELEVATION EST

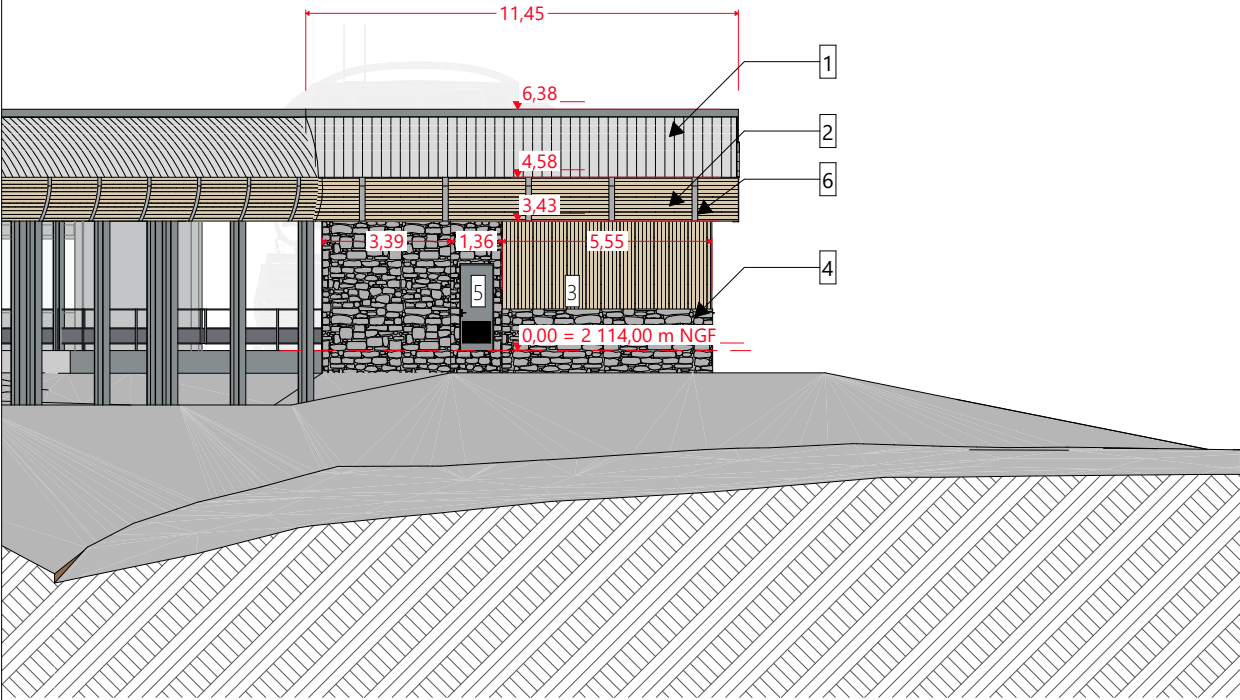

ELEVATION NORD EST

