


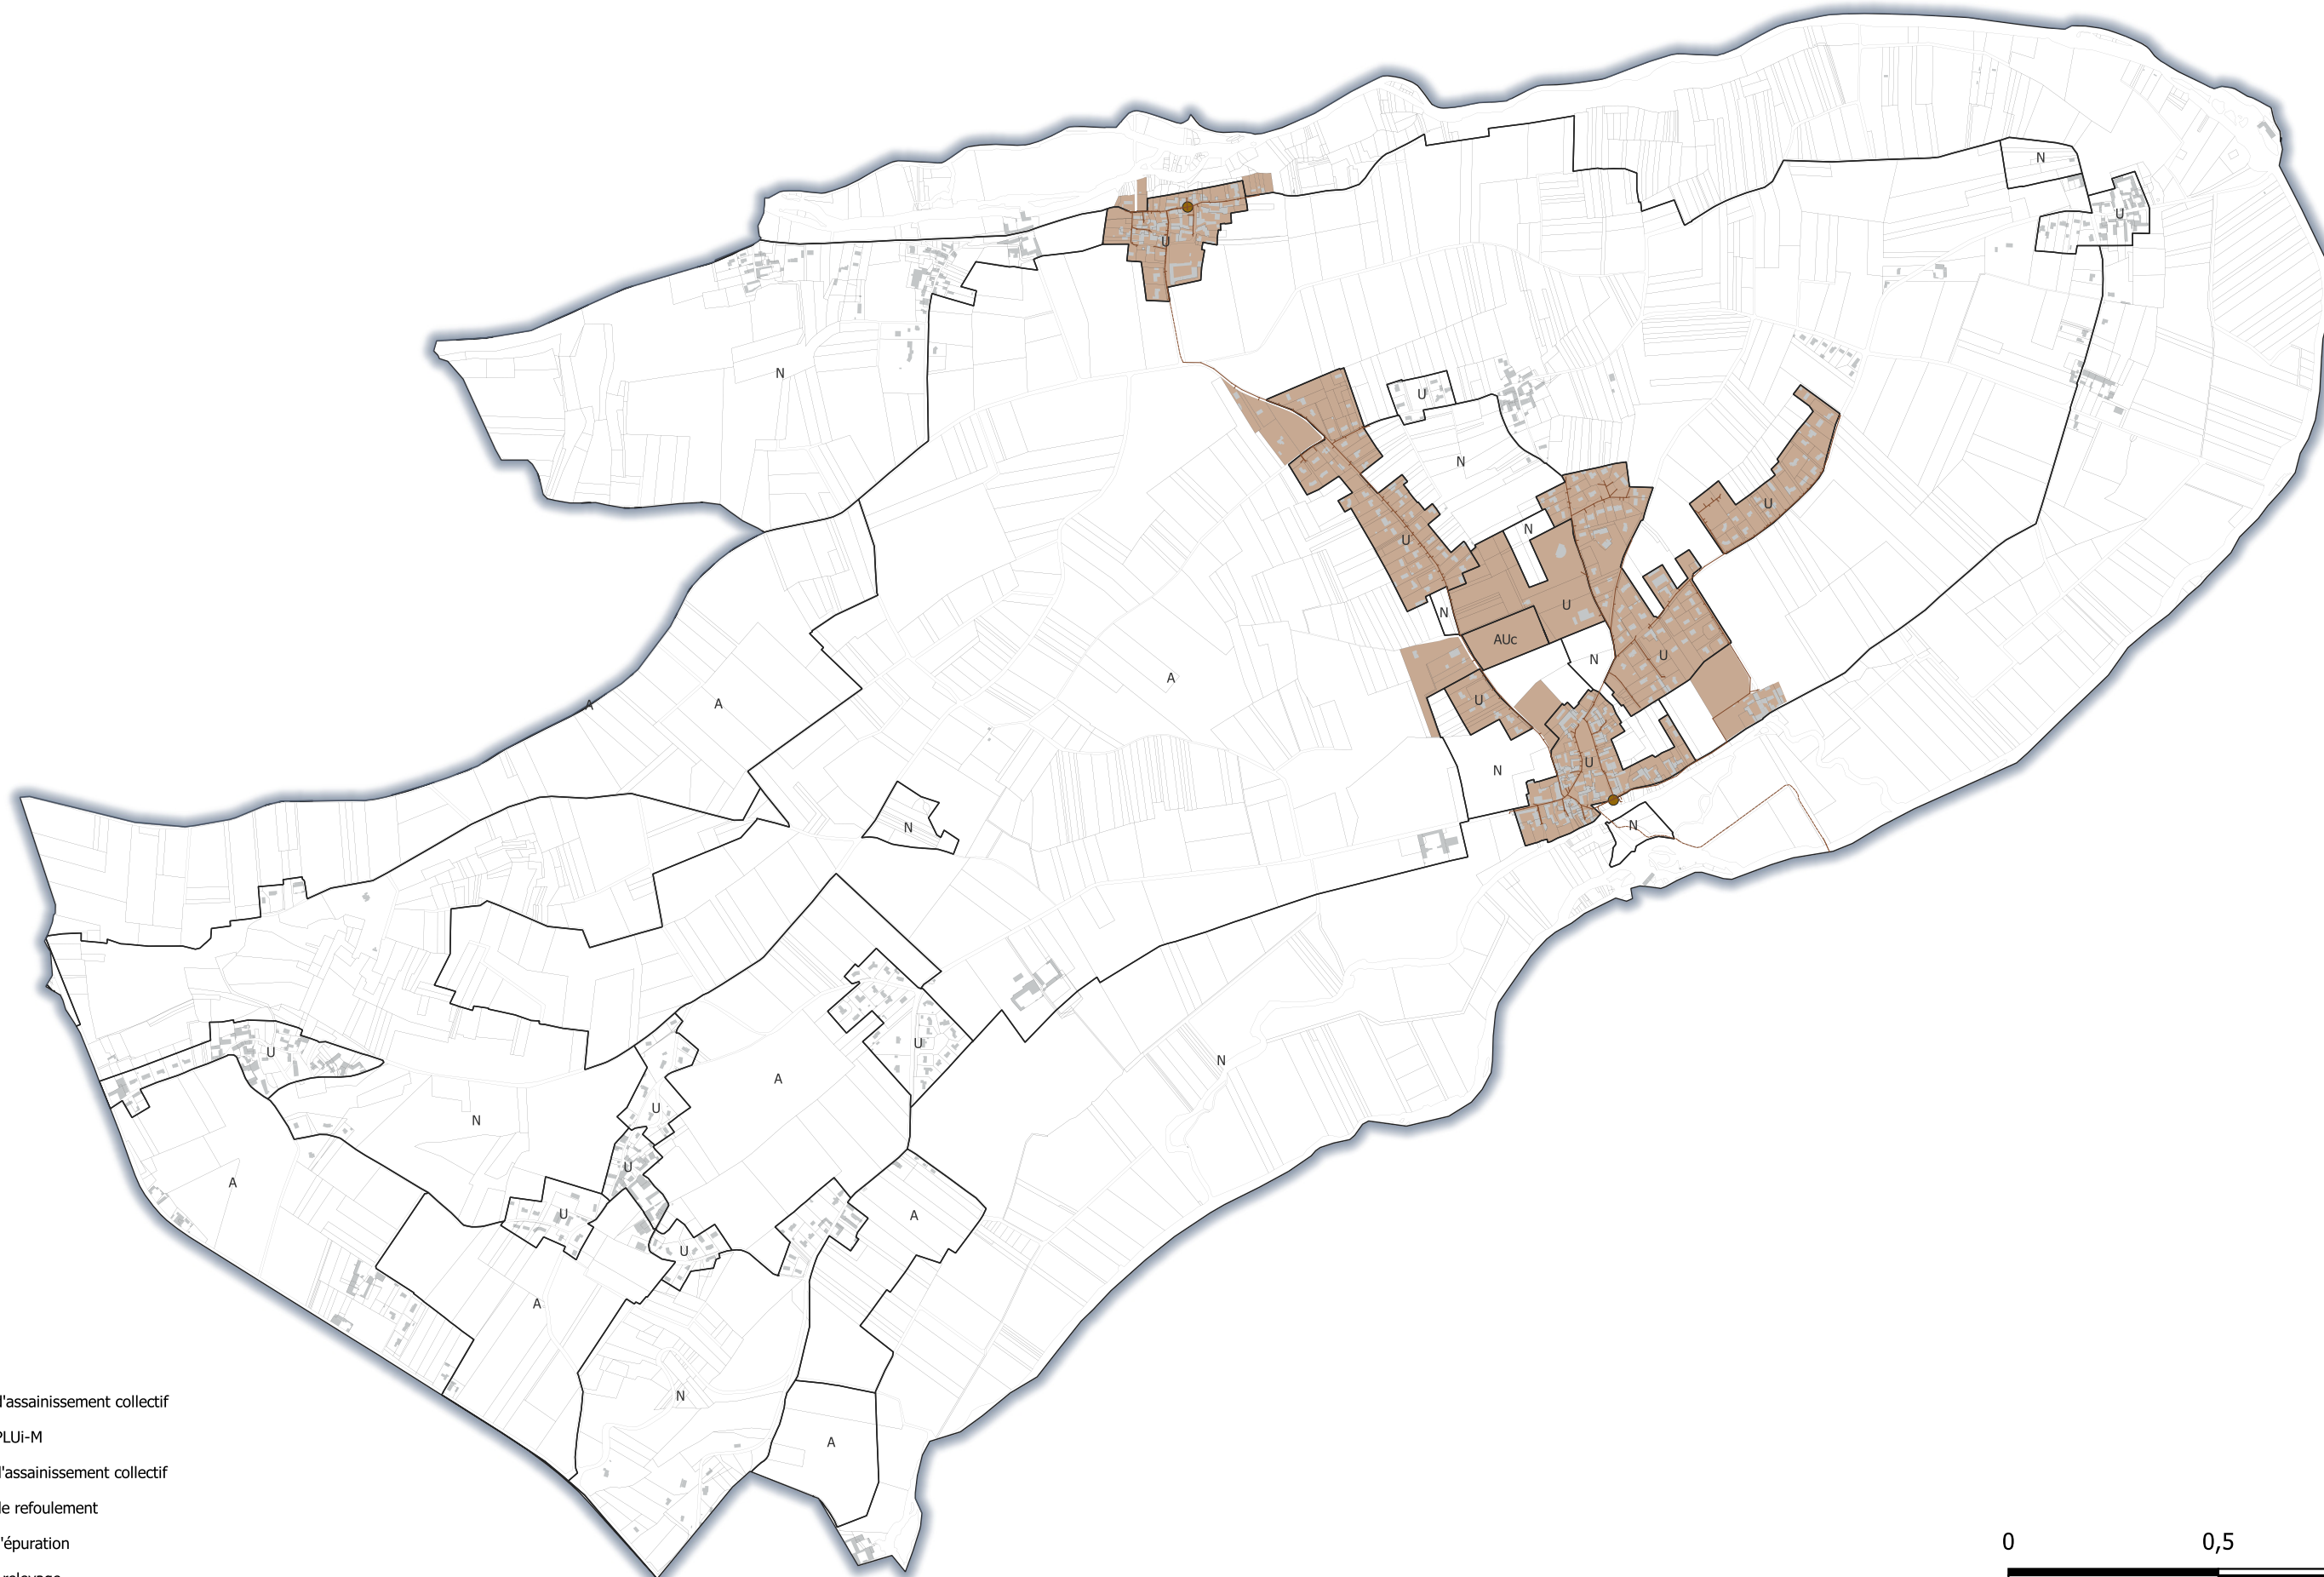

- Zonage d'assainissement collectif
- Zonage PLUi-M
- Réseau d'assainissement collectif
- Réseau de refoulement
- Station d'épuration
- Poste de relevage

