


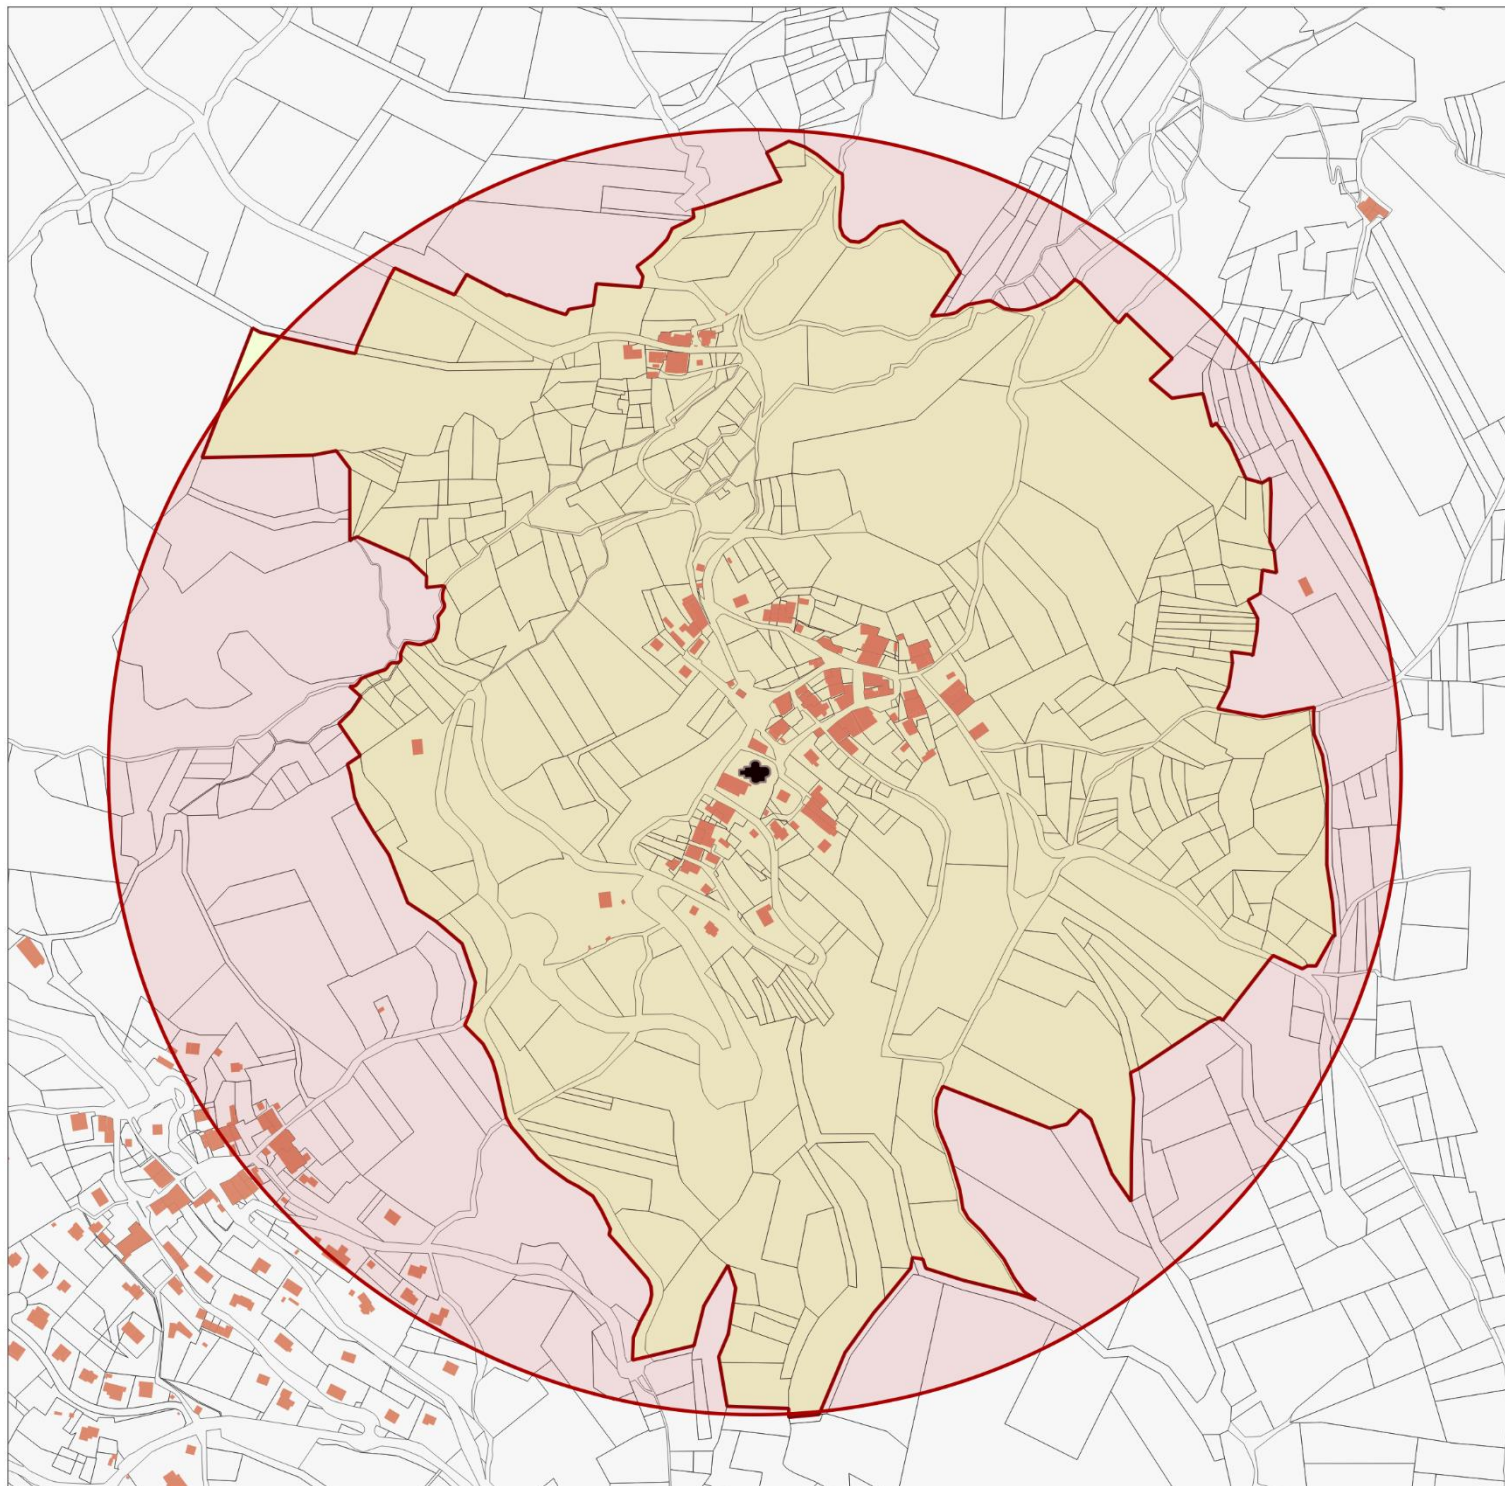

Echelle : 1/6000

0 150 300 m

DEPARTEMENT DE LA SAVOIE
**COMMUNE DE GRAND-
AIGUEBLANCHE**

MONUMENT HISTORIQUE

- ① **Eglise Saint-Martin**
Villargerel / Parcelle 000 DA 0083
Classement en totalité par arrêté du
9 juin 1943

**PERIMETRE DELIMITE DES
ABORDS**

- Eglise Saint-Martin - MHC
■ PDA
■ Ancienne servitude (R500)

**UNITE DEPARTEMENTALE DE
L'ARCHITECTURE ET DU
PATRIMOINE DE SAVOIE ET
HAUTE-SAVOIE**

Avril 2025