


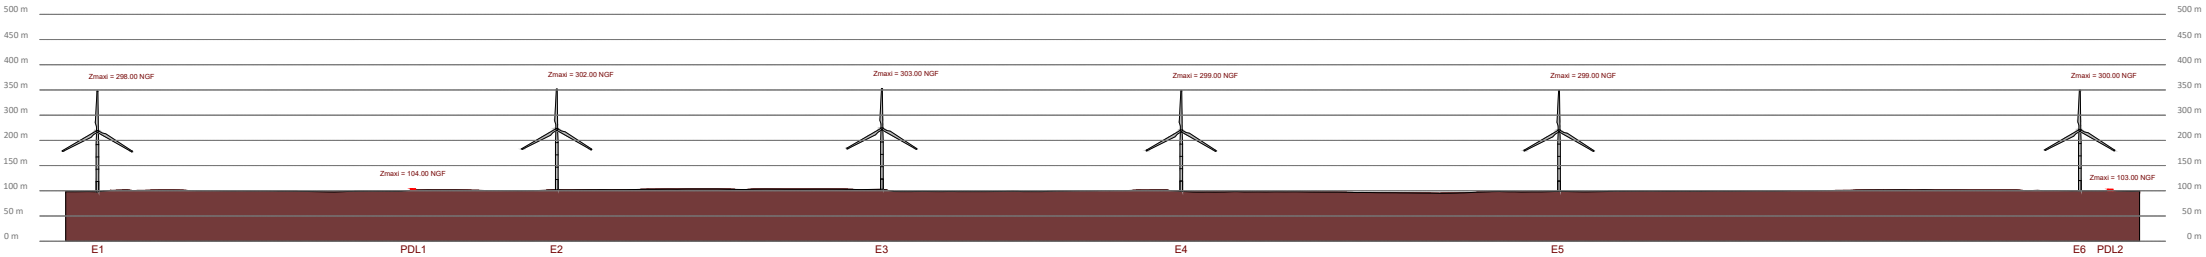

ECHELLE
1/20000

Section A-A'



ECHELLE
1/15000

LEGENDE

- PROJET
- Chemin à créer
 - Chemin à créer provisoire
 - Chemin existant
 - Rayon de braquage
 - Aire de retournement obligatoire
 - Plateforme et fondation
 - Stockage de pale
 - Eolienne
 - Surplomb

-	-	-	-	-
-	-	-	-	-
-	-	-	-	-
-	-	-	-	-

01	Création	JD	CB	21/08/2024
VERSION	DESCRIPTION	DESSINÉ PAR	VÉRIFIÉ PAR	DATE

CODE PROJET	800122
-------------	--------



PRODUCTEUR D'ÉNERGIES
RENOUVELABLES

PROJET	PARC EOLIEN DE PARVILLERS-LE-QUESNOY
--------	---

COMMUNE(S)	PARVILLERS-LE-QUESNOY(80)
------------	---------------------------

TITRE	PLAN DE COUPE
-------	---------------

ECHELLE	Variable	COORDONEES	Lambert 93
FORMAT	A3	DATE	21/08/2024