


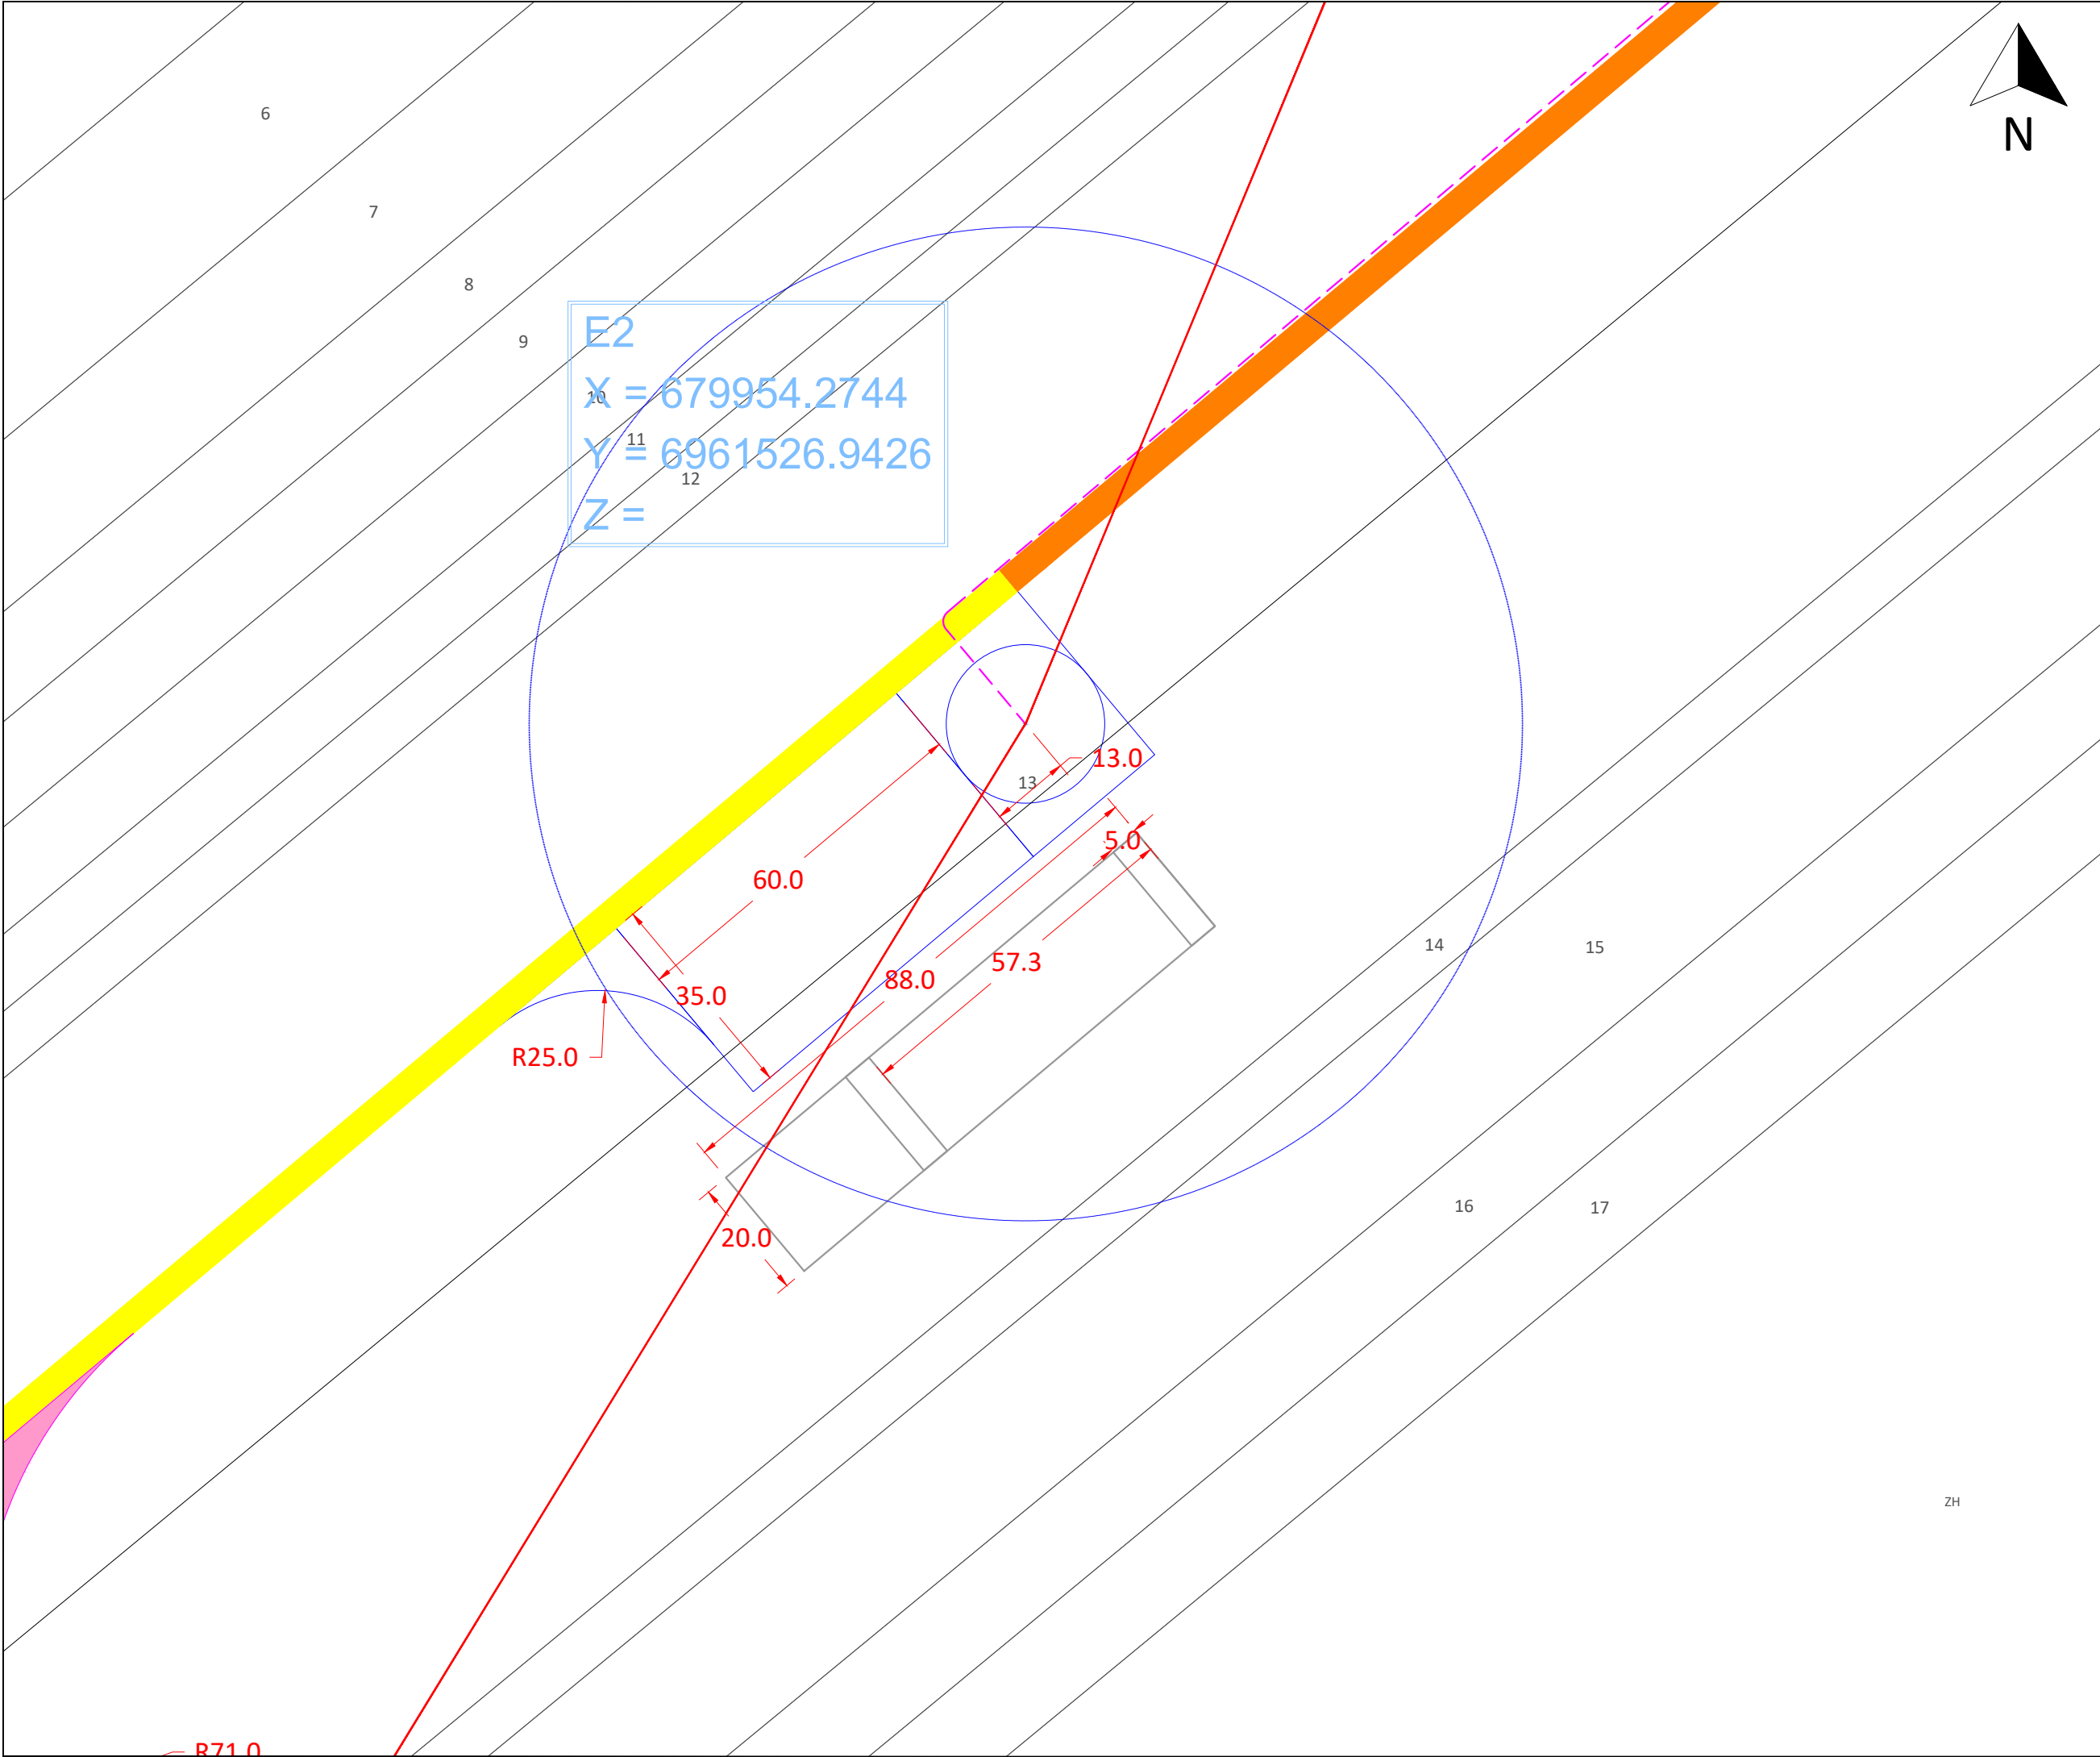

LEGENDE	
PROJET	
	Chemin à créer
	Chemin à créer provisoire
	Chemin existant
	Rayon de braquage
	Aire de retournement obligatoire
	Plateforme et fondation
	Stockage de pale
	Eolienne
	Surplomb
CODE PROJET	
800122	
CLIENT	
PARVILLERS-LE-QUESNOY	
PROJET	
PARVILLERS-LE-QUESNOY (80)	
TITRE	
PLAN DE MASSE - E2	
ECHELLE	FEUILLE
1: 1000	01 OF 01
00	DATE
00	14/08/2024
DIN A3	