




LEGENDE	
PROJET	
	Chemin à créer
	Chemin à créer provisoire
	Chemin existant
	Rayon de braquage
	Aire de retournement obligatoire
	Plateforme et fondation
	Stockage de pale
	Eolienne
	Surplomb

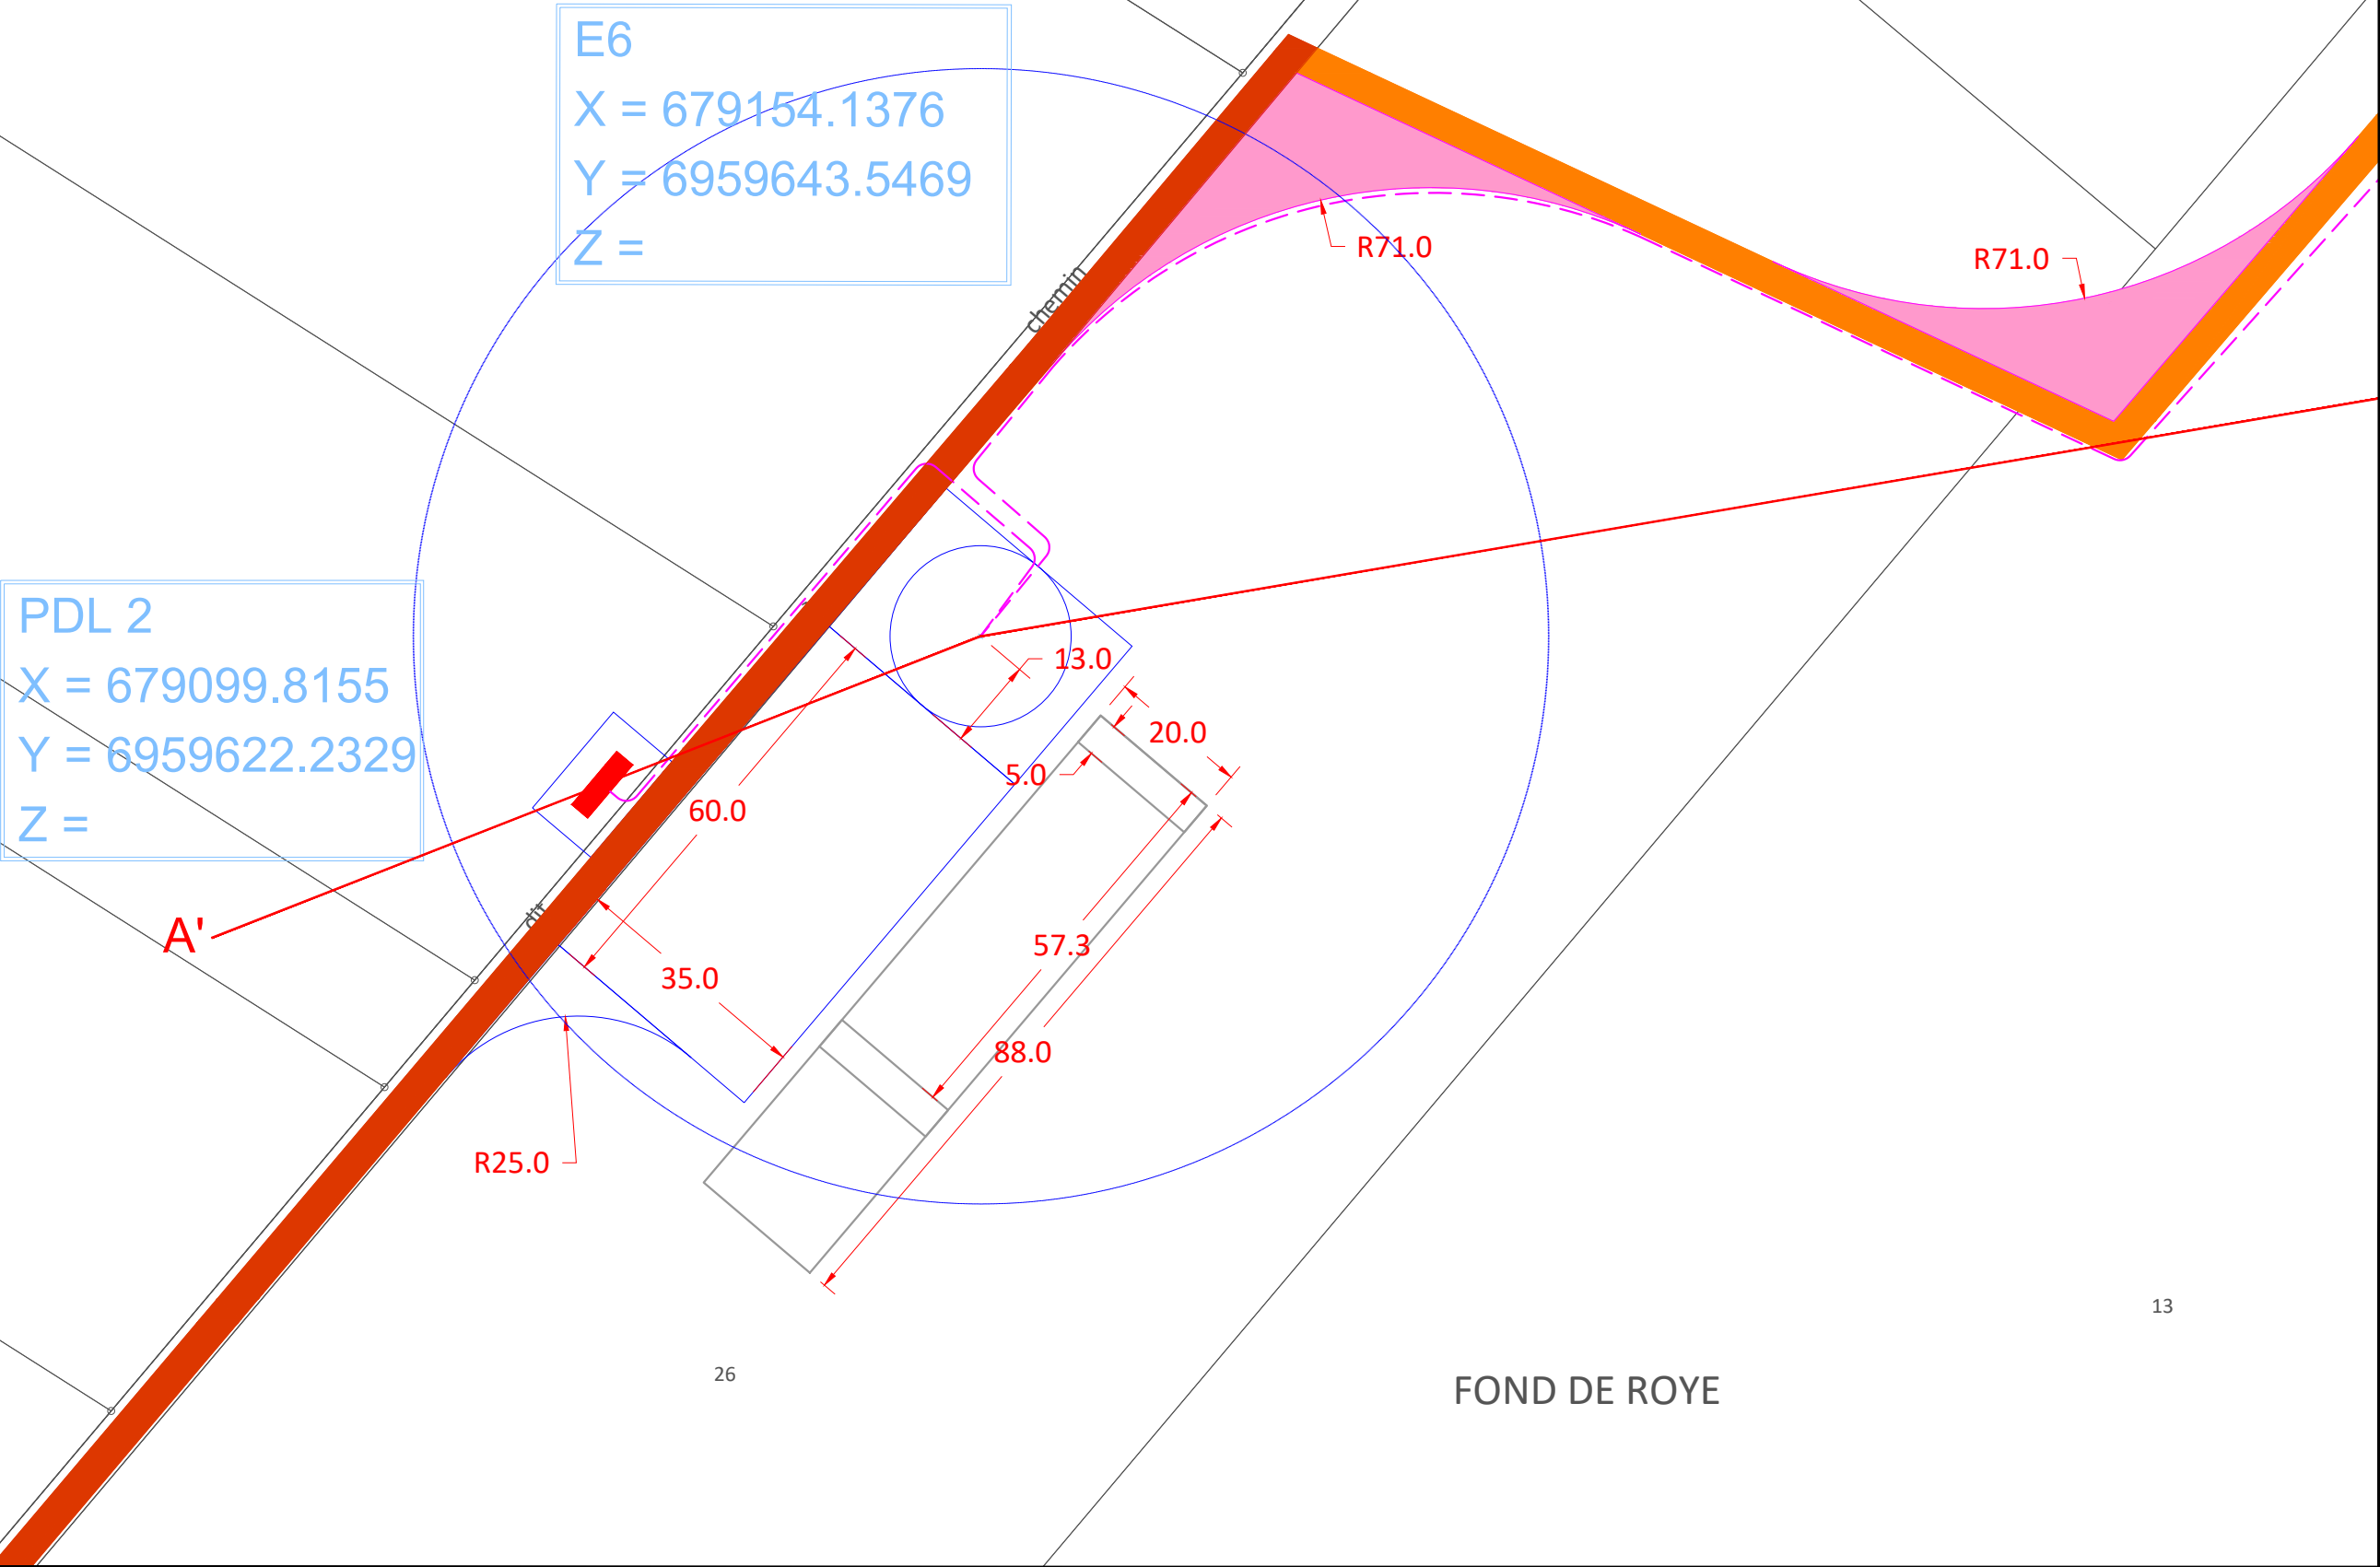

E6
X = 679154.1376
Y = 6959643.5469
Z =

PDL 2
X = 679099.8155
Y = 6959622.2329
Z =

CODE PROJET		800122
		PRODUCTEUR D'ÉNERGIES RENOUVELABLES
CLIENT		PARVILLERS-LE-QUESNOY
PROJET		PARVILLERS-LE-QUESNOY (80)
TITRE		PLAN DE MASSE - E6 & PDL 2
ECHELLE	1: 1000	FEUILLE 01 OF 01
00	00	DATE 14/08/2024
DIN A3		