

DEMANDE DE PERMIS D'AMENAGER

AMENAGEMENT DU PARC DE LA TOUQUES
14800 SAINT-ARNOULT



AGENCE FRANC
ARCHITECTURES
LE HAVRE

PA 19 Plan des façades

Maitre d'Ouvrage :

Cœur côte fleurie / Ville de Deauville

23/39 – 21 mars 2025



- FACADES BARDAGE BOIS
- FACADES BARDAGE EN ARDOISES



LOCAUX TECHNIQUES :

- 1. Toilettes publiques 7m²
- 2. Douche publique 5m²
- 3. Local technique 14m²
- SU : 26 m²
- SDP : 28m²

LOCAL POLYVALENT:


- 15. Espace accueil 48m²
- 16. Sanitaires 10m²
- 17. Espace polyvalent 99m²
- SU : 157 m²
- SDP : 160m²

ZONE BUREAUX :


- 4. Stockage des lots 16m²
- 5. Bureau 1 personne 12m²
- 6. Bureau 2 personnes 20m²
- 7. Bureau 1 personne 12m²
- 8. Bureau 2 personnes 20m²
- 9. Bureau 1 personne 12m²
- 10. Archives 10m²
- 11. Sanitaires 15m²
- 12. Tisanerie 15m²
- 13. Entrée + circulation 33m²
- 14. Salle de réunion 62m²

TOTAL SU : 410 m²
TOTAL SDP : 429 m²


SU : 227 m²
SDP : 241m²

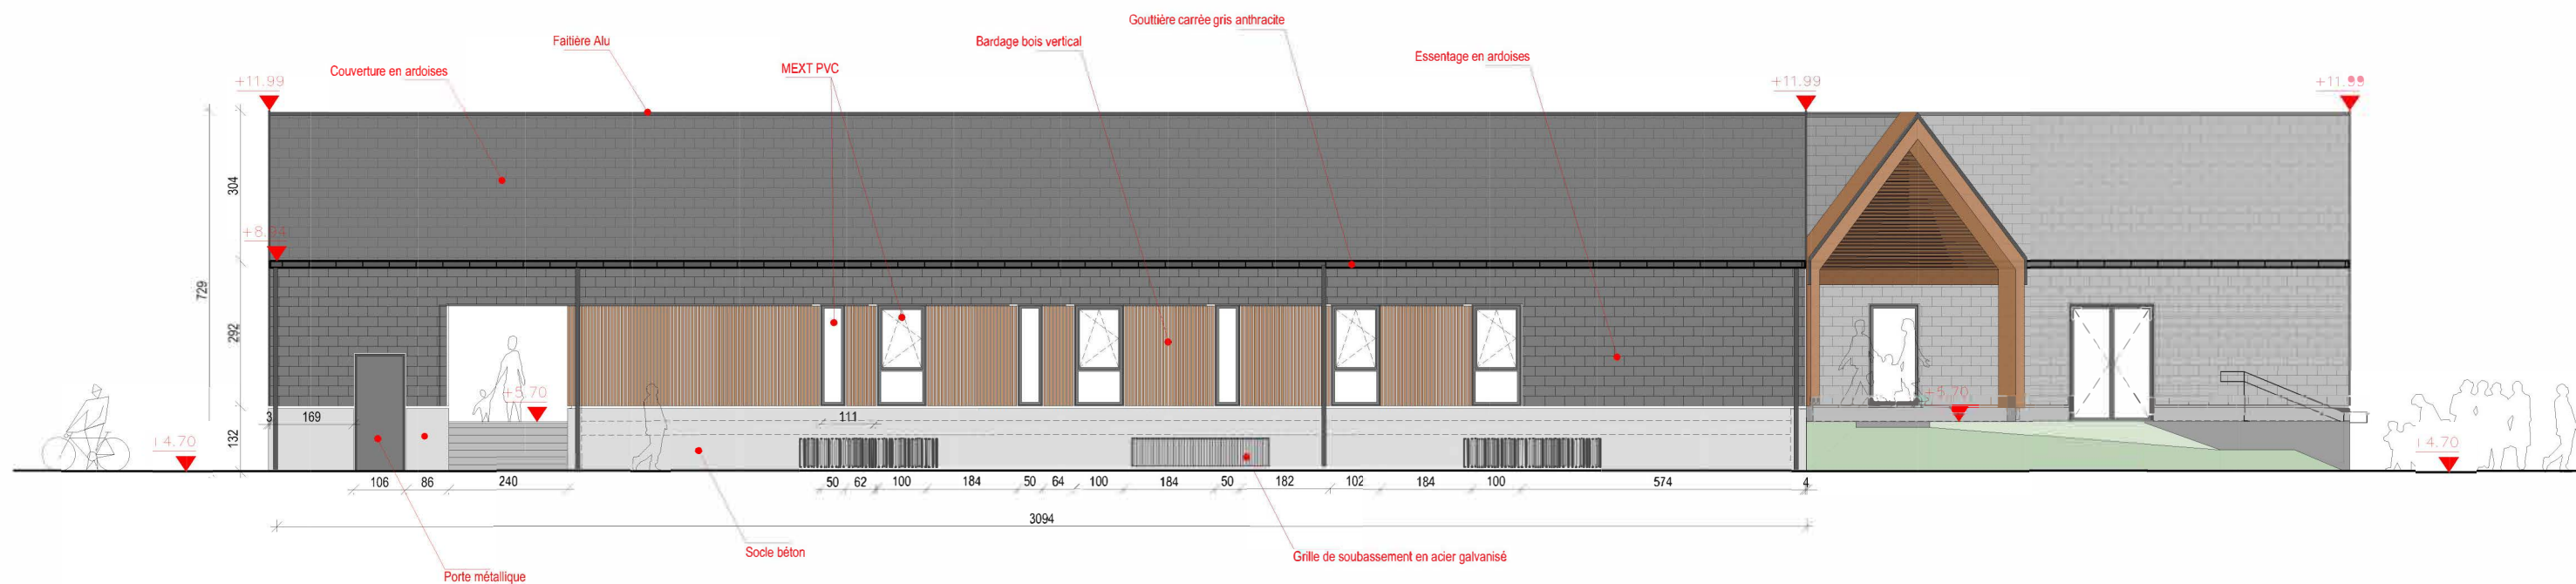


Elévation OUEST

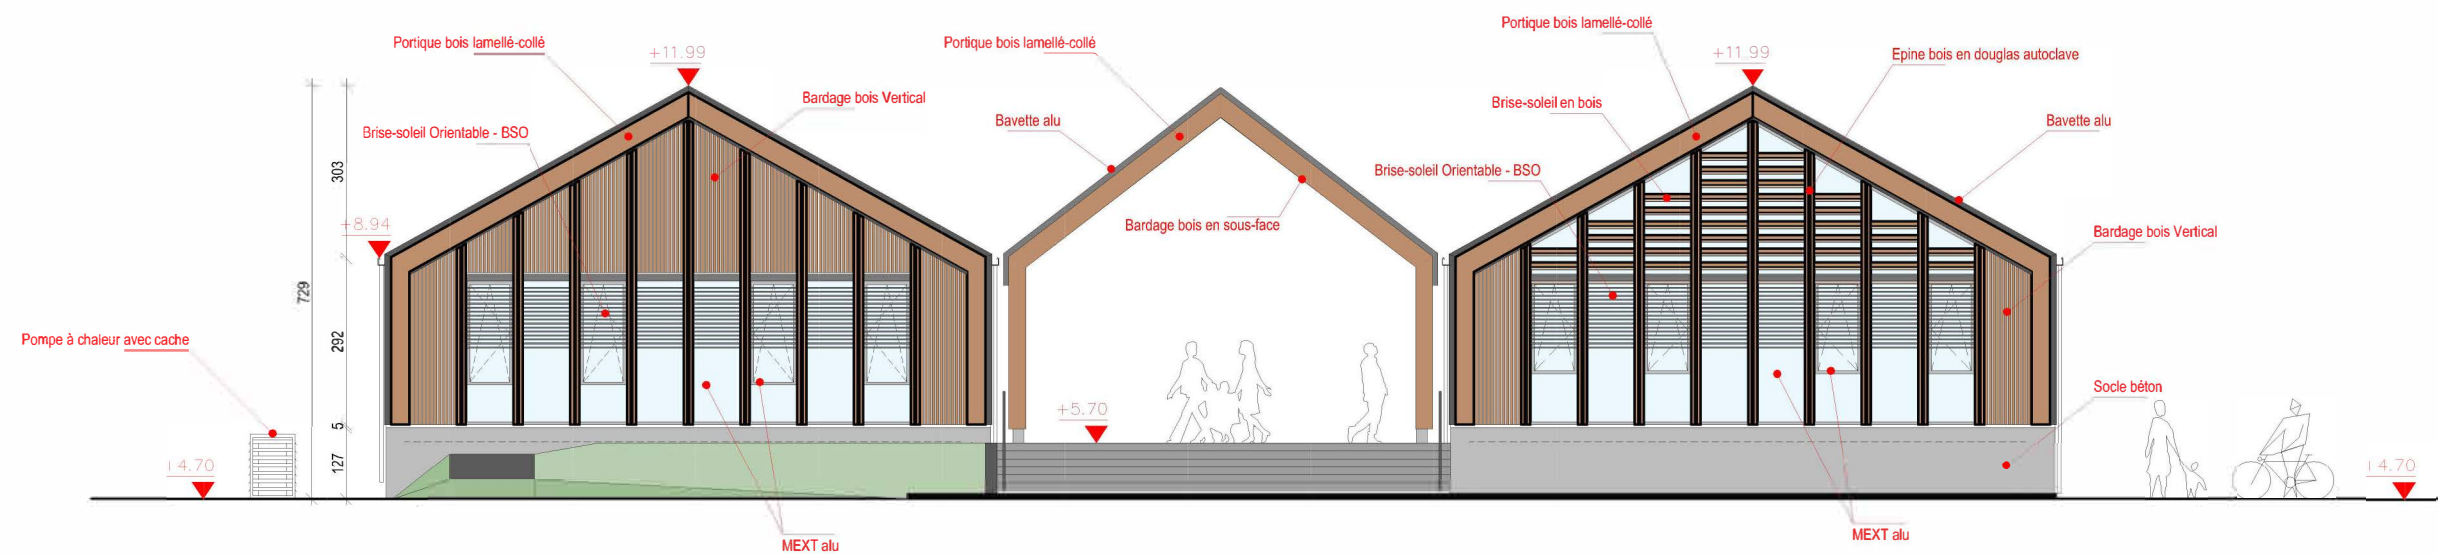

Elévation SUD

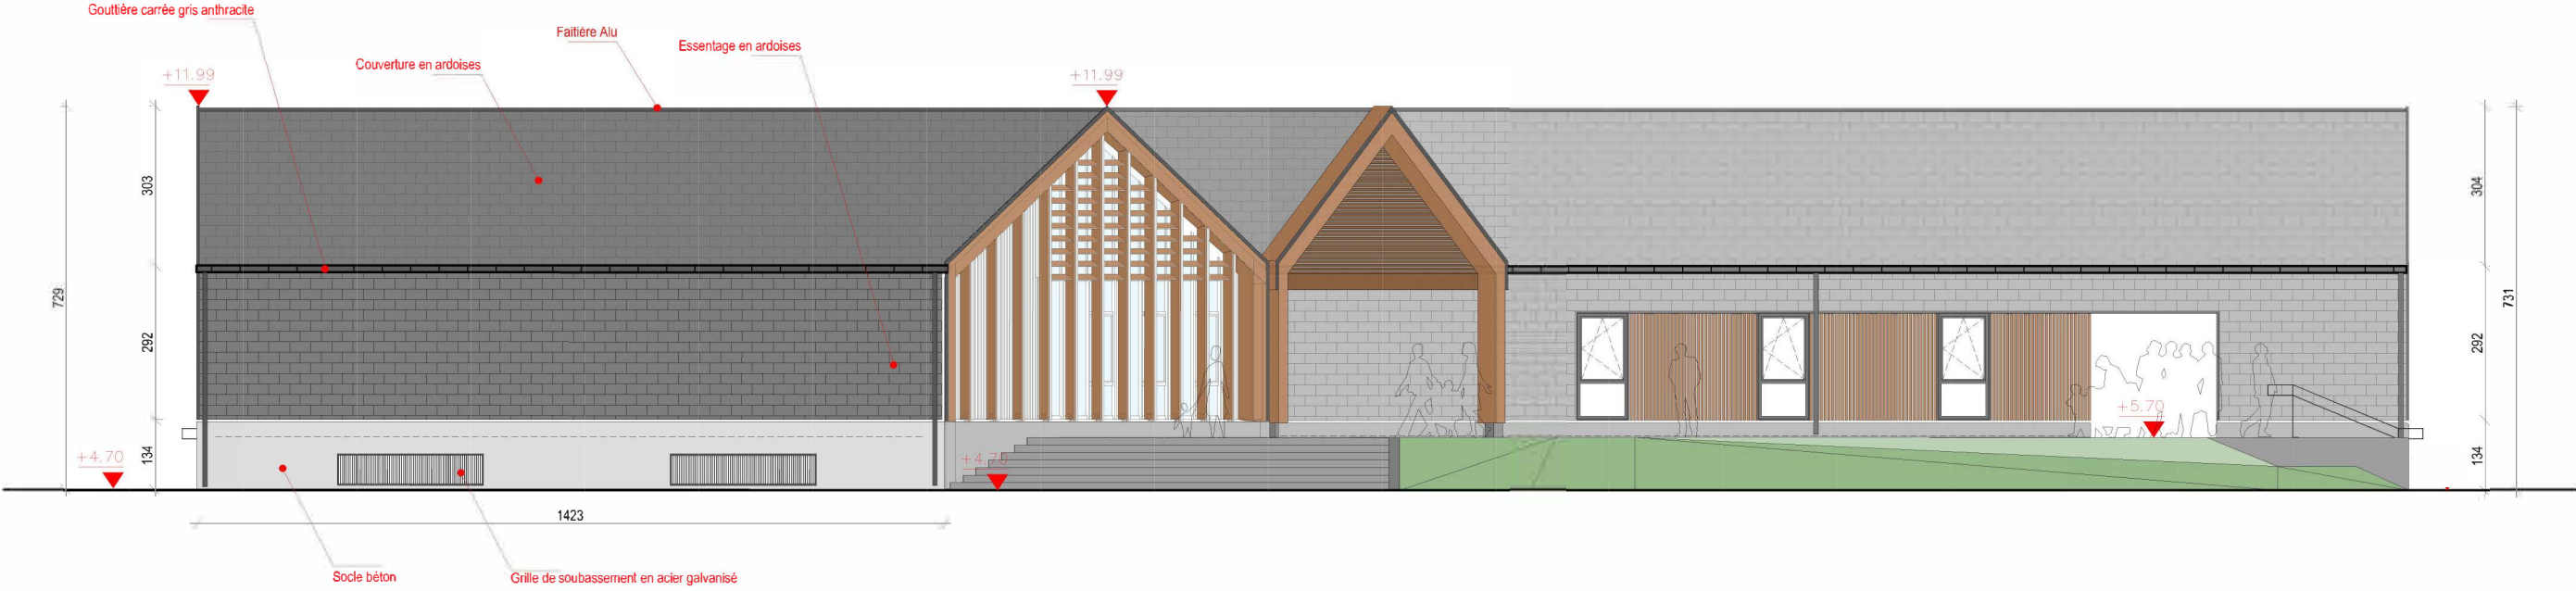

Elévation EST

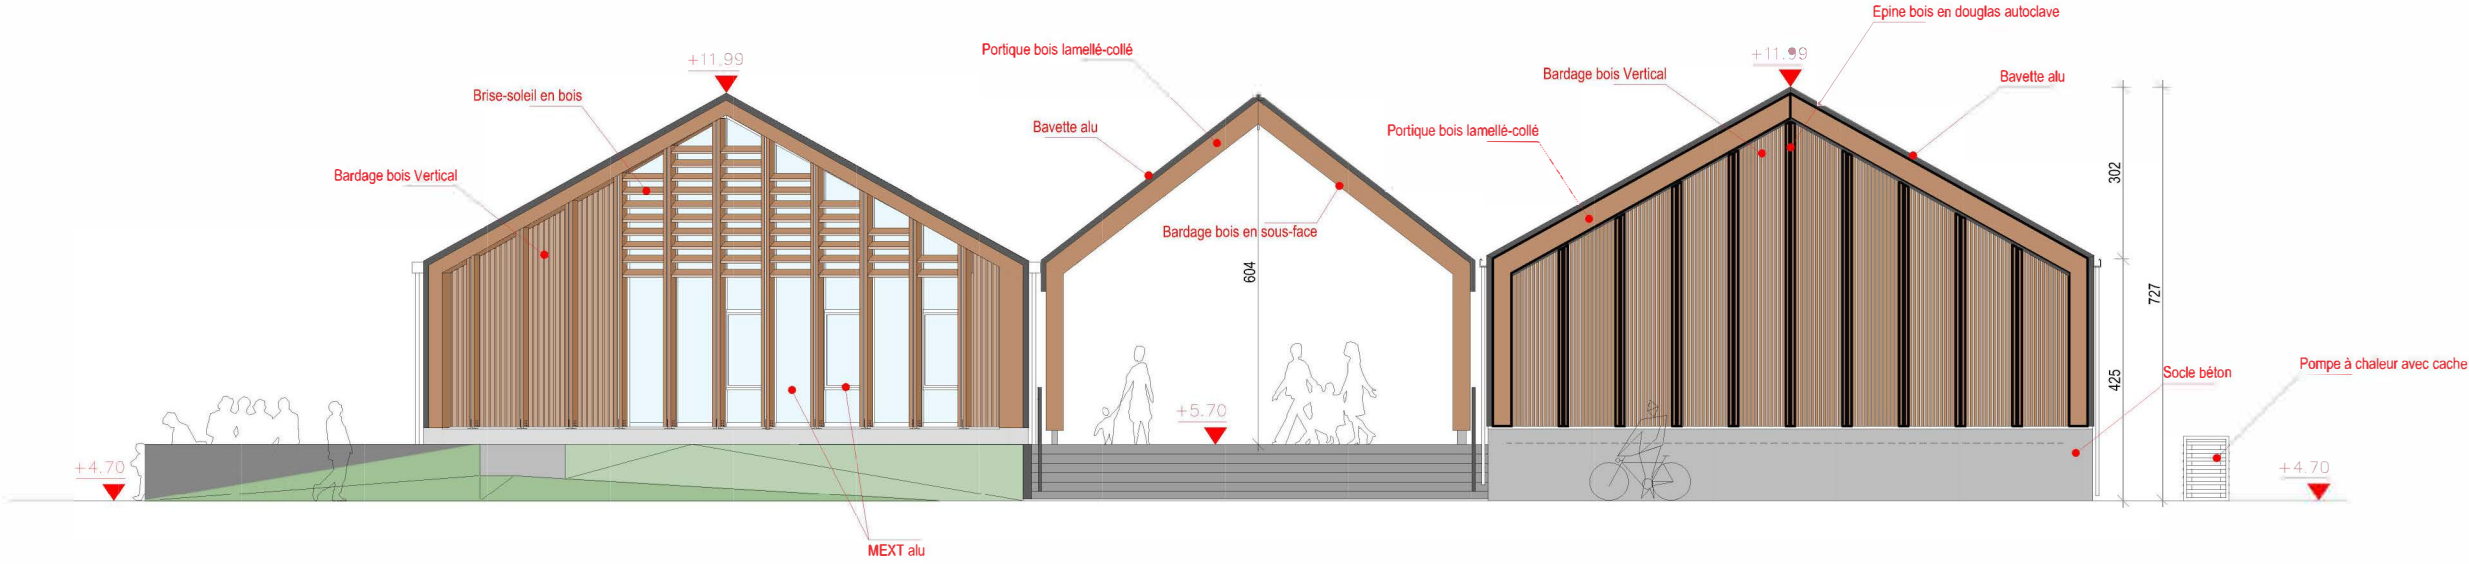

Elévation NORD

BATIMENT ANNEXE :

18. Local Stockage
Obstacle PIC
19. Local entretien
du site
- SDP : 143 m²

