LÉGENDE - CHEMINEMENT PMR

Cheminement PMR pour accès au bâtiment :
- Longueur : 95 ml pour l'accès le plus éloigné de la place PMR
- Pente max : 4.90%
- Eclairage : 20 lux en tout point

Candélabre

Borne lumineuse

Accès au bâtiment

Pavage pierre grès 14 x 14 x 10 cm

Voirie et parking en béton désactivé

Voirie en béton désactivé gris

Voirie en enrobé BBSG noir

Espace vert

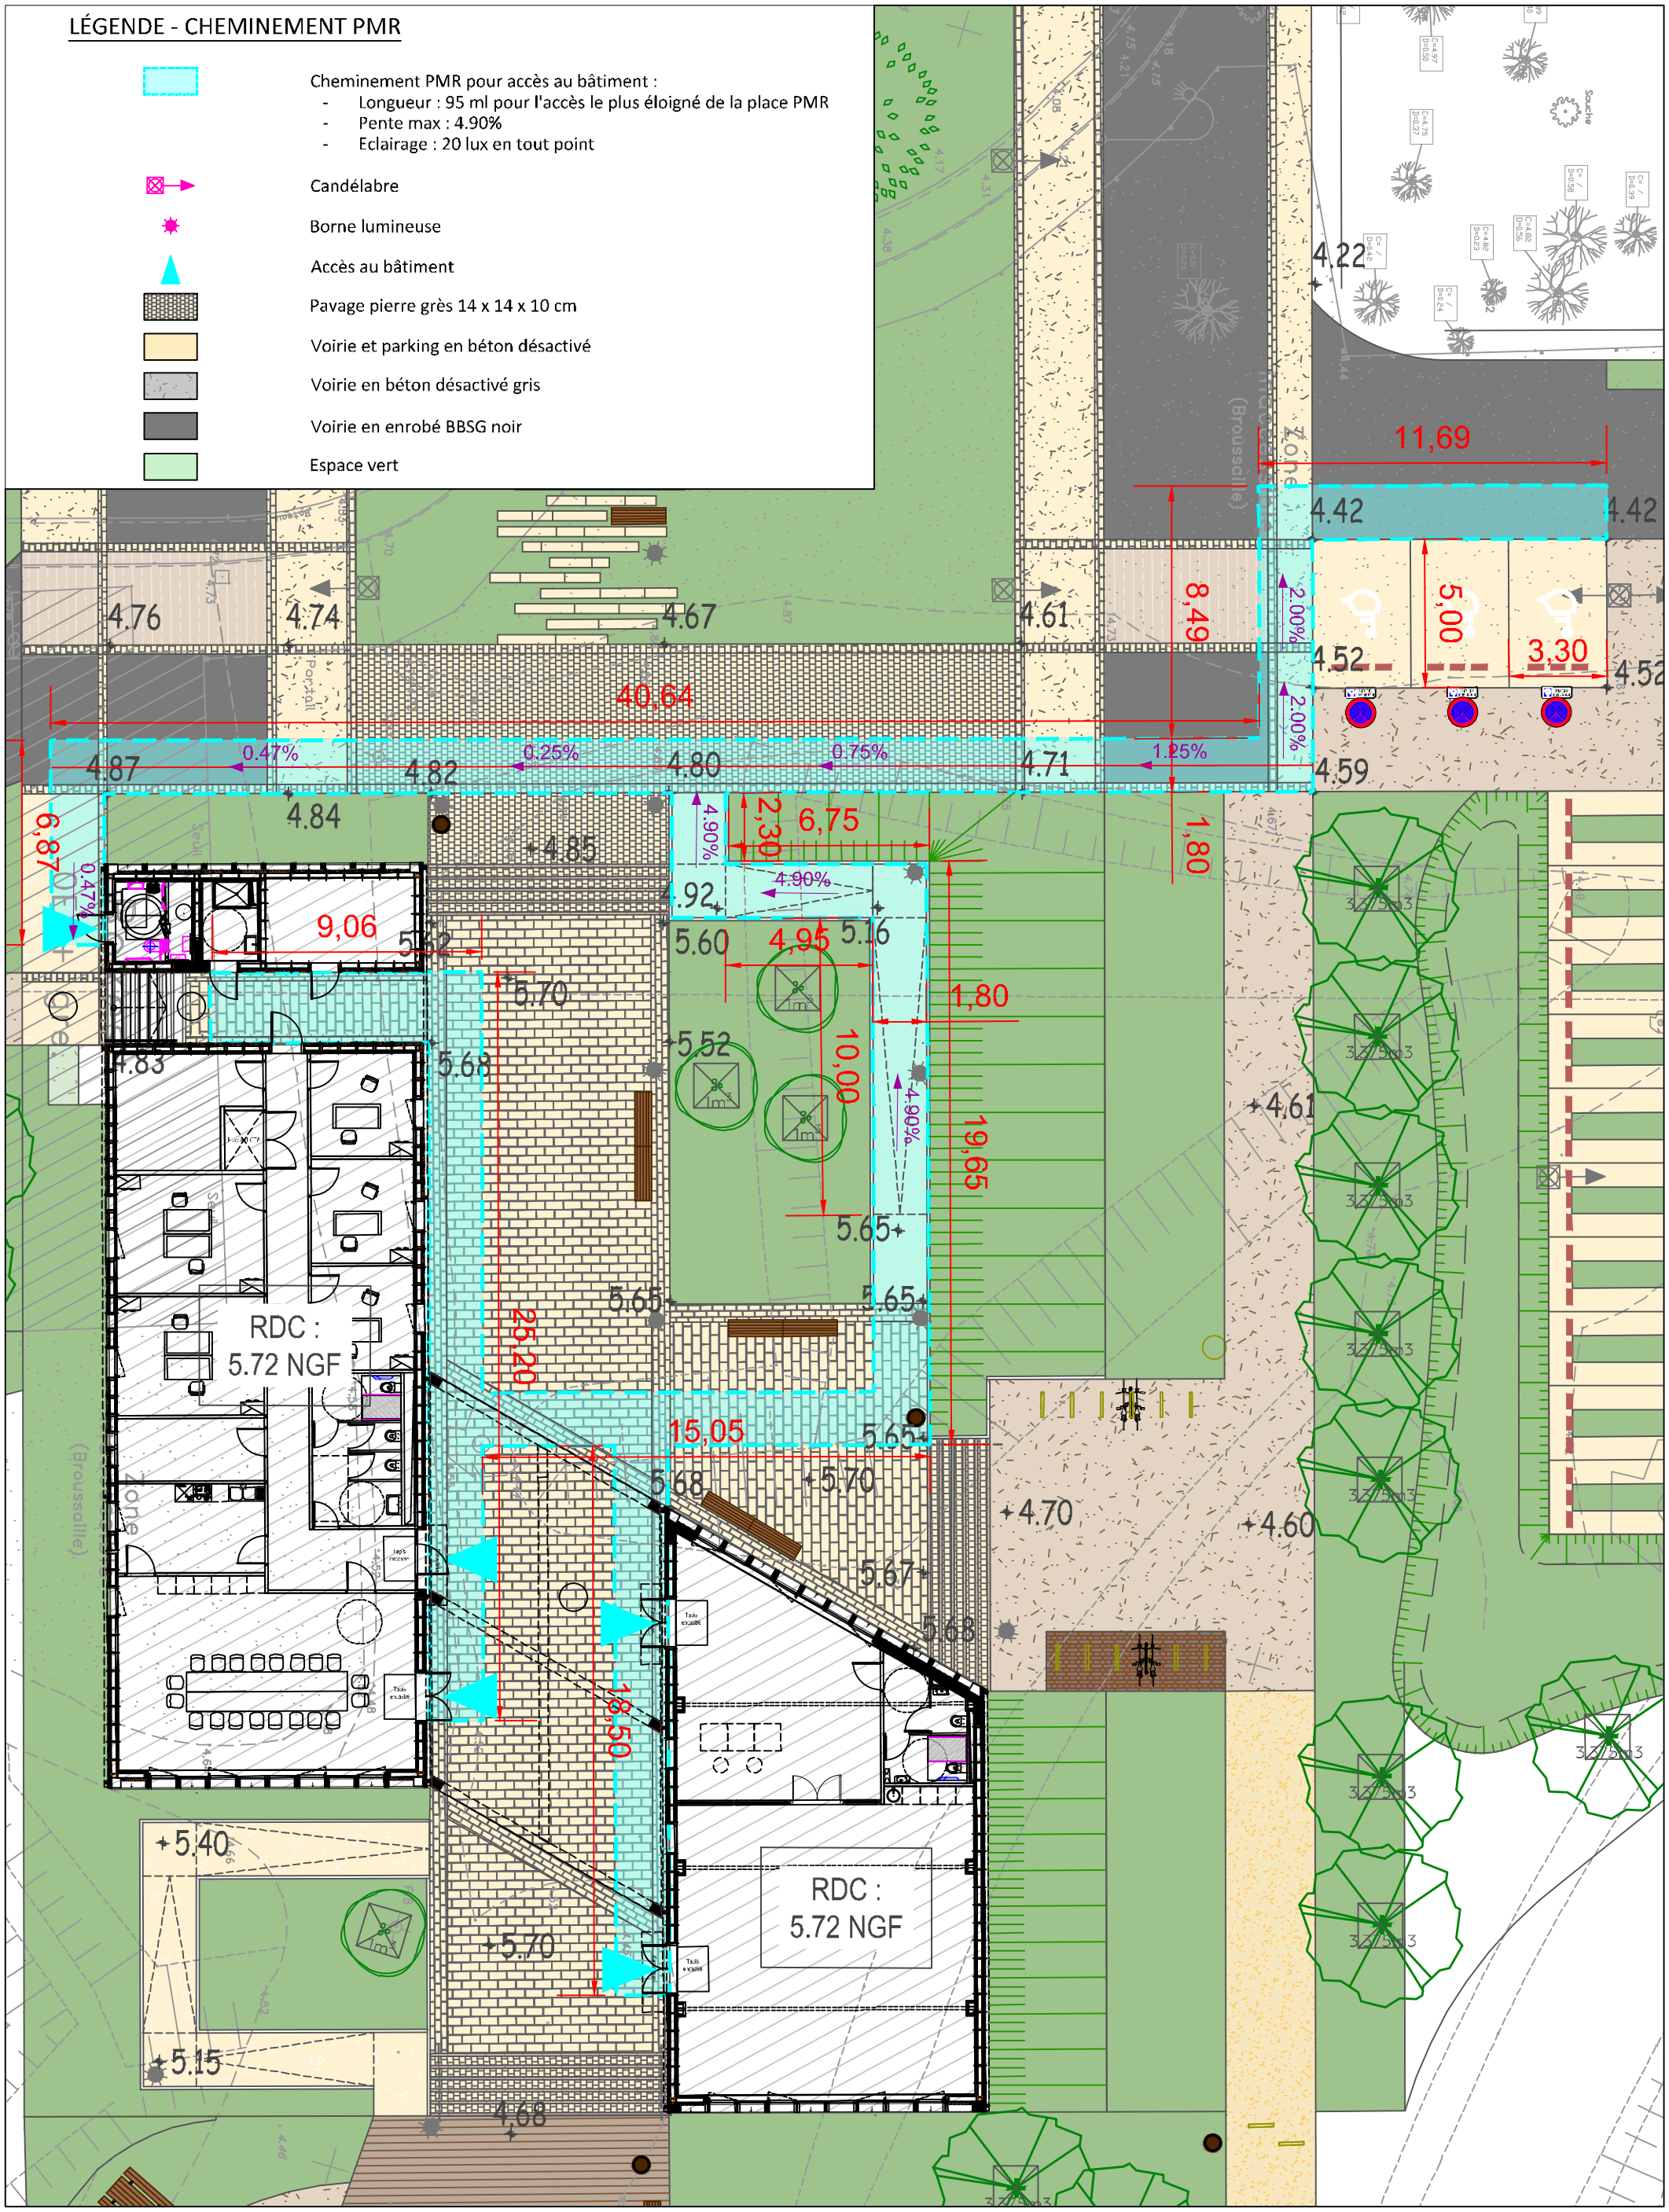

COMMUNE DE SAINT-ARNOULT	**Détail sur cheminement PMR**
VILLE DE DEAUVILLE / COMMUNAUTE DE COMMUNE COEUR COTE FLEURIE	10462 / Le 01/04/2025
Avenue Ox and Bucks Aménagement du Parc Naturel de la Touques	ÉCHELLE : 1/200°

MOSAÏC GÉOMÈTRE - EXPERT & AMÉNAGEMENT — GÉOMÈTRE-EXPERT, INFRASTRUCTURES, URBANISME, PAYSAGE

OPQIBI N° 19 12 3876

Fichier : 10462 - STARNOULT-ecoparc-PA.dwg