
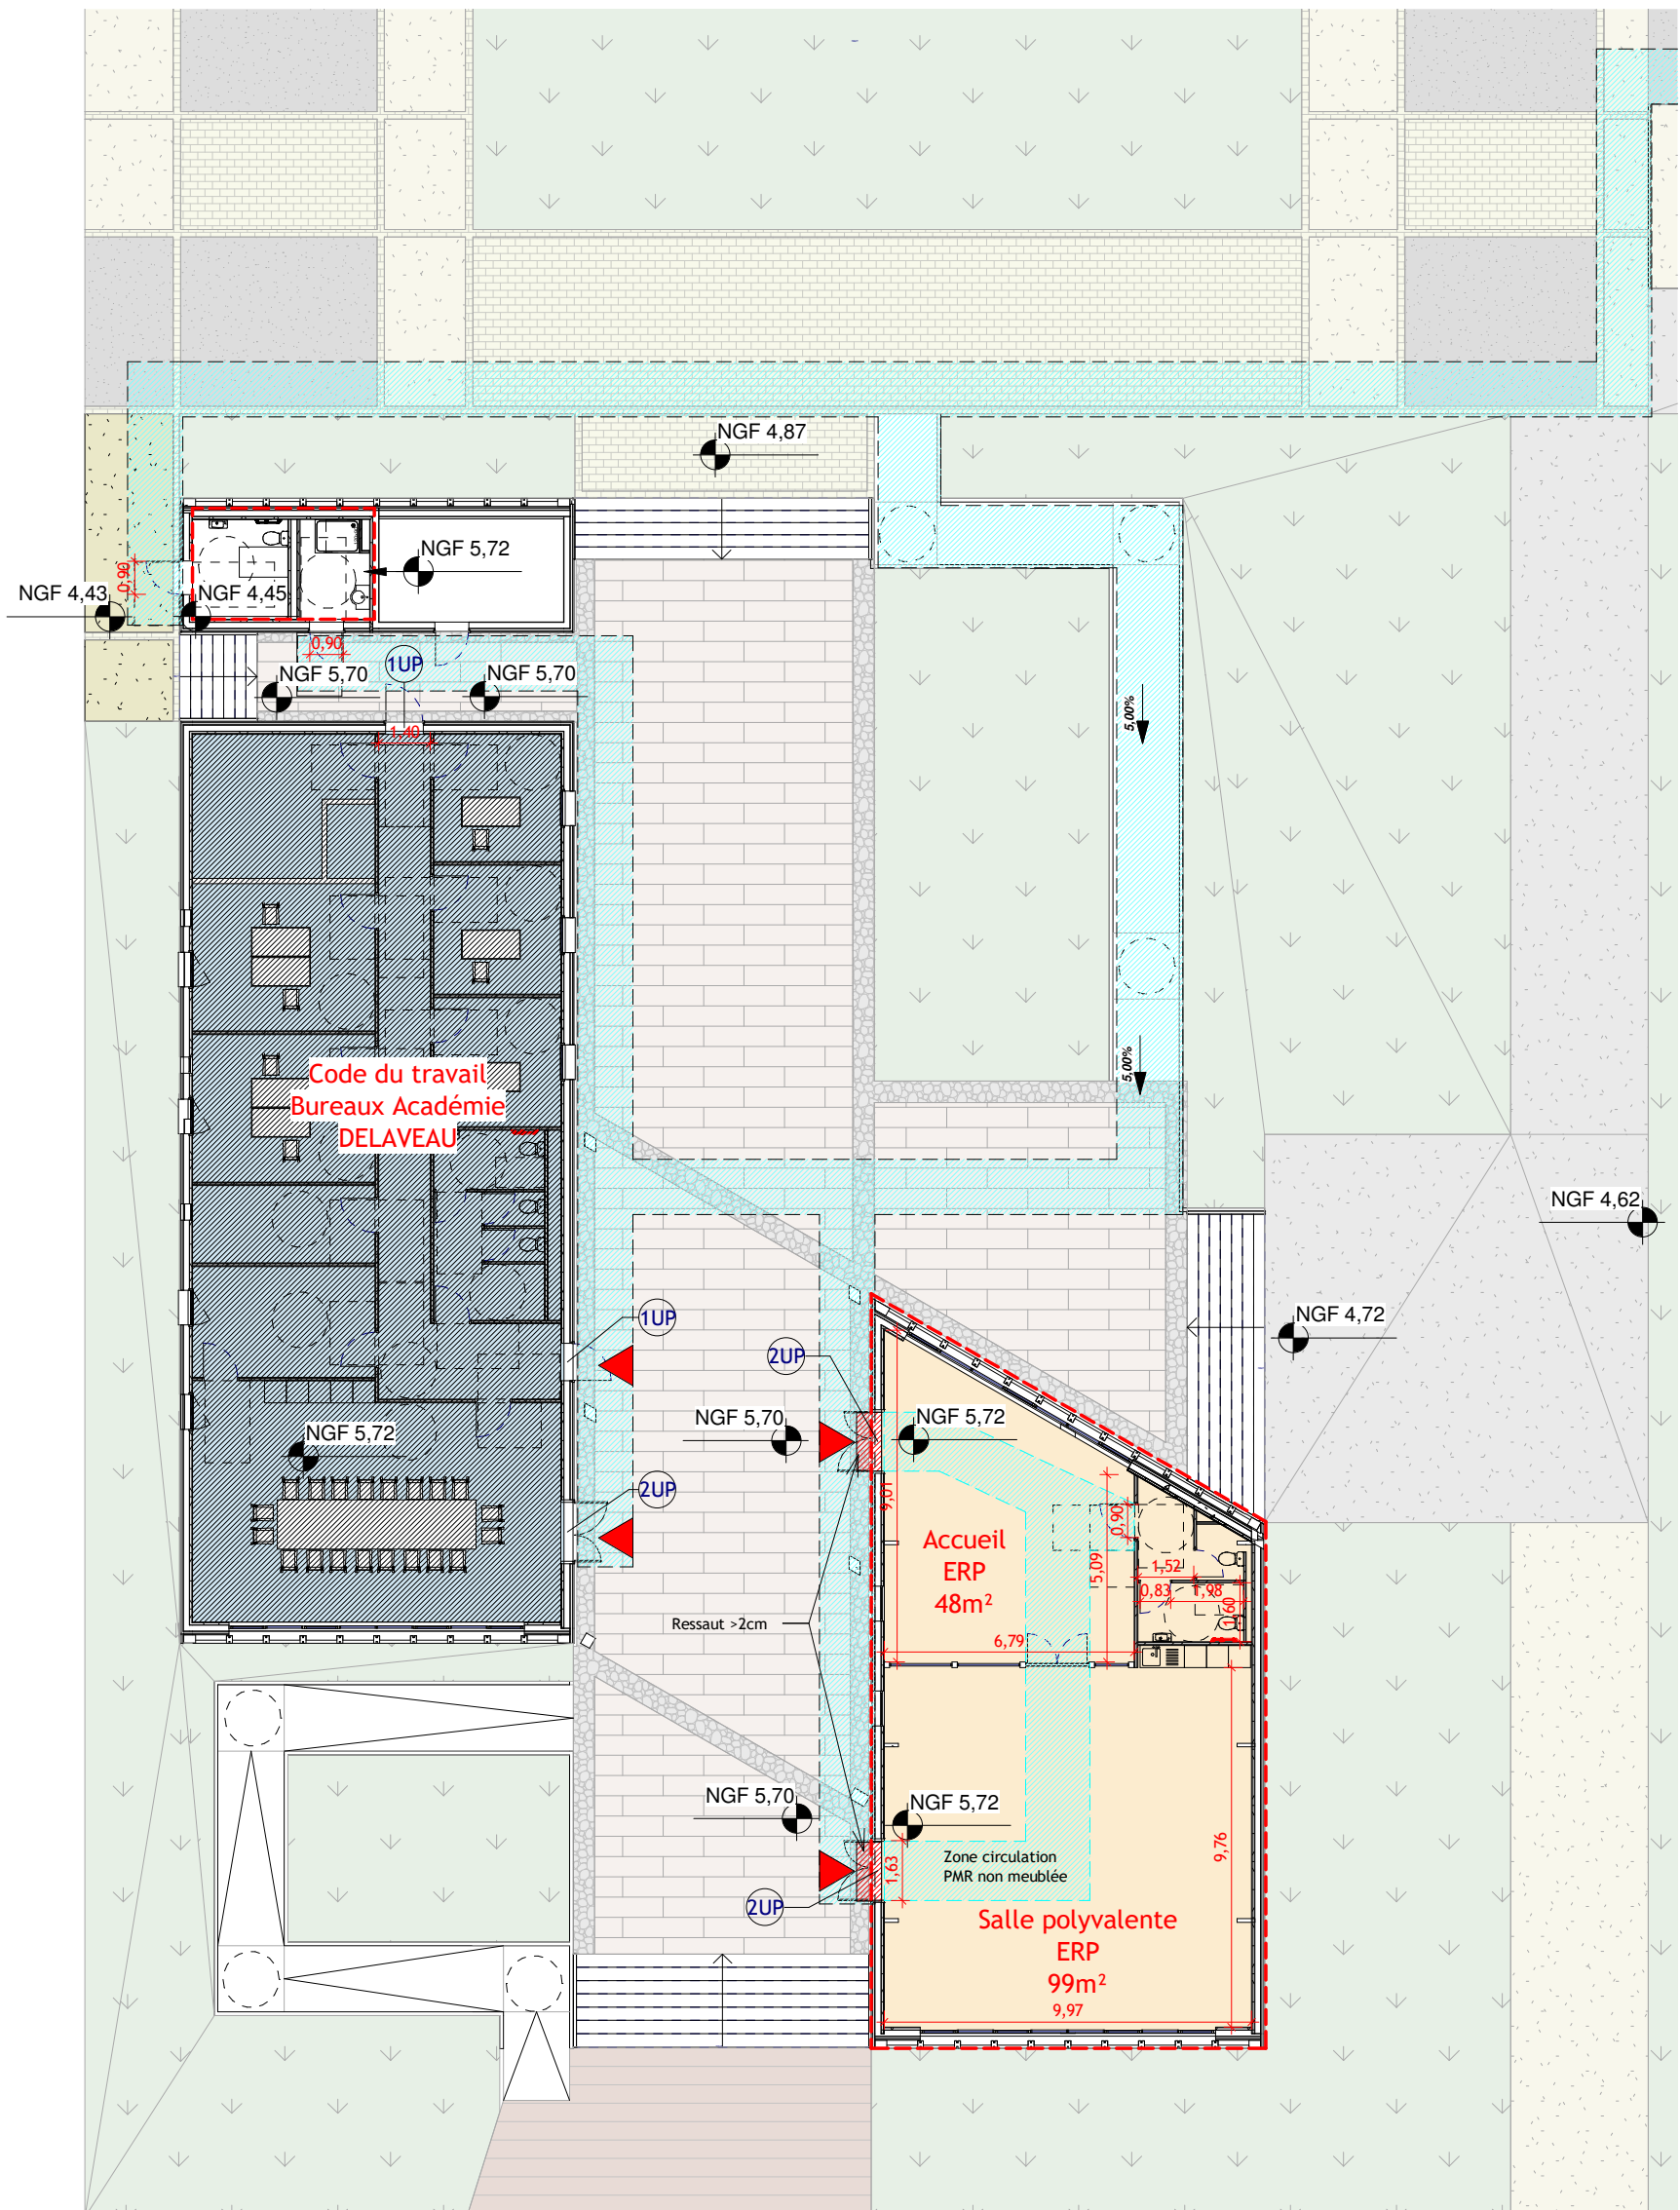


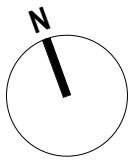

000 - Plan Dalle Int
Ech : 1 : 200

- Seuil >2cm
- Cheminement PMR pour accès aux bâtiments
Largeur minimale: 1.5m
Pente max: 5%

" Ce plan est destiné à obtenir une autorisation administrative de construire, et ne saurait être considéré comme un plan d'exécution ".

R:\23-39_DEAUVILLE_ECO-PARC SAINT ARNOULT\05 PRO\03 CAD\2339-PRO MC.m

Maitre d'ouvrage : COEUR-CÔTE FLEURIE / DEAUVILLE	Projet : Aménagement d'un Eco-Parc Saint Arnoult (14800)	Plan : Annexe - Plan d'accessibilité	Echelle : 1 : 200	Phase : PA	N° Affaire : 23/39	Maitrise d'oeuvre : 5, quai de l'Arsenal 76 600 LE HAVRE T: 0033 (0)2 32 74 90 60 www.groupefranc.com
			N° Plan : Annexe	Etabli par : MC	Indice : 0	Date : 15/04/25



AGENCE FRANC
ARCHITECTURES
LE HAVRE