



LEGENDE

EMPRISE DU PROJET

LIGNE DE RETRAIT DE 20M
DU BORD DE LA FALAISE

DEPOSE CLOTURES EXISTANTES
POTEUX EN BOIS AVEC GRILLAGE
OU FIL DE FER BARBELE

DEPOSE PANNEAU DE
SIGNALISATION

DEPOSE PANNEAU GRAPHIQUE
D'INFORMATIONS

DEPOSE BARRIERE BOIS


DEMOLITION VOIRIES ENROBES


DEMOLITION VOIRIE BETON

DEMOLITION SENTIERS PIETONS
EN STABILISES


DECAPAGE TERRE VEGETALE /
DEGAGEMENT ARBUSTES

LOCALISATION PHOTOGRAPHIES

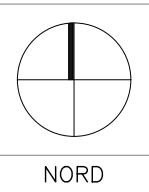


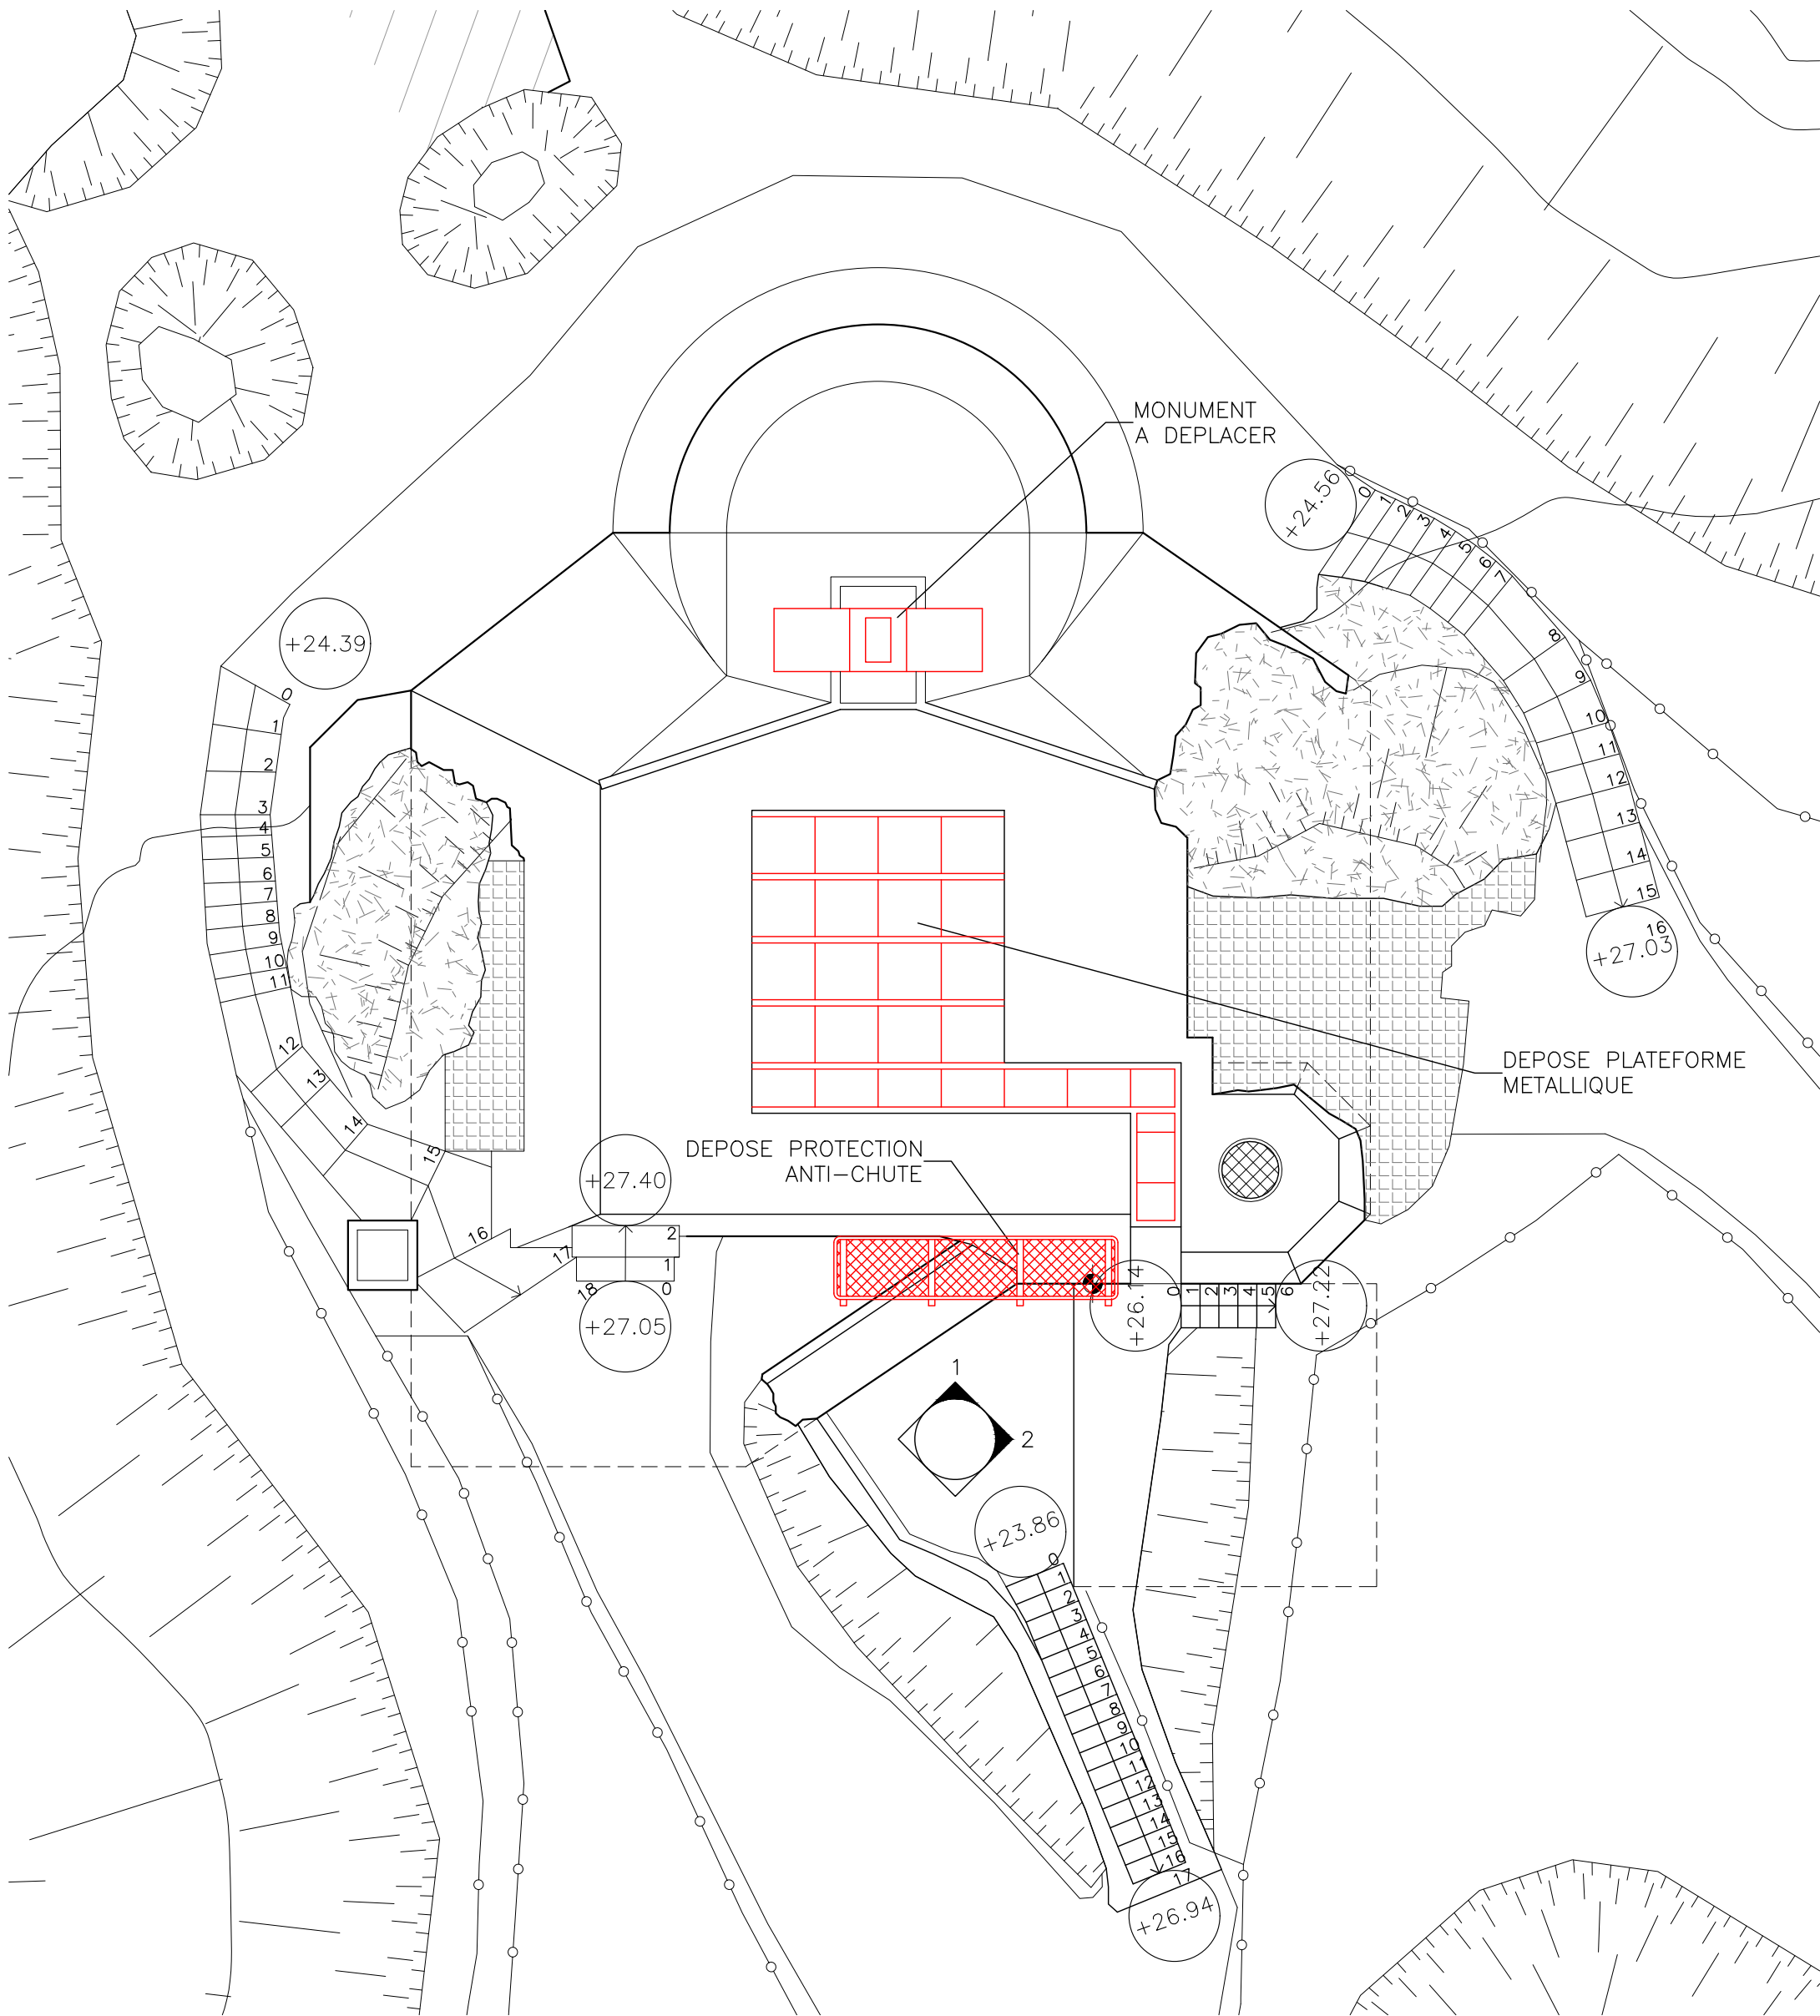


1 PLAN DE TOITURE
ECH 1/100

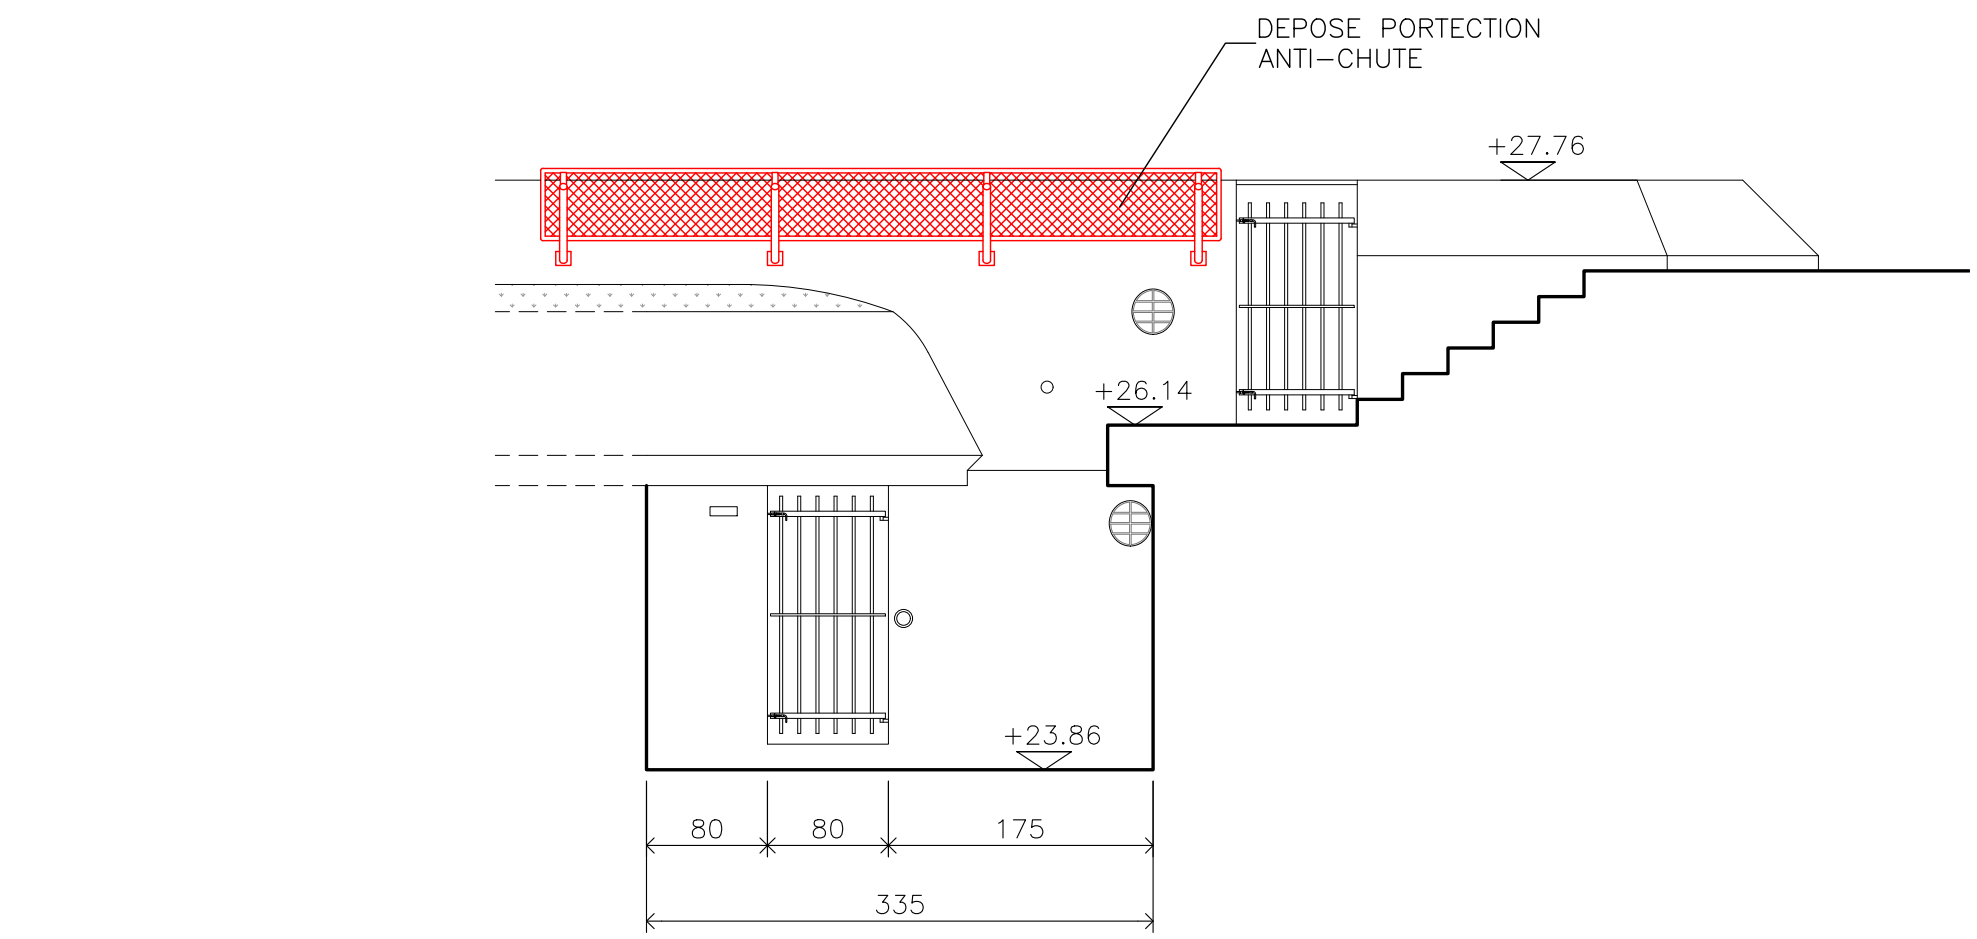


2 FACADE 1 - NORD
ECH 1/50

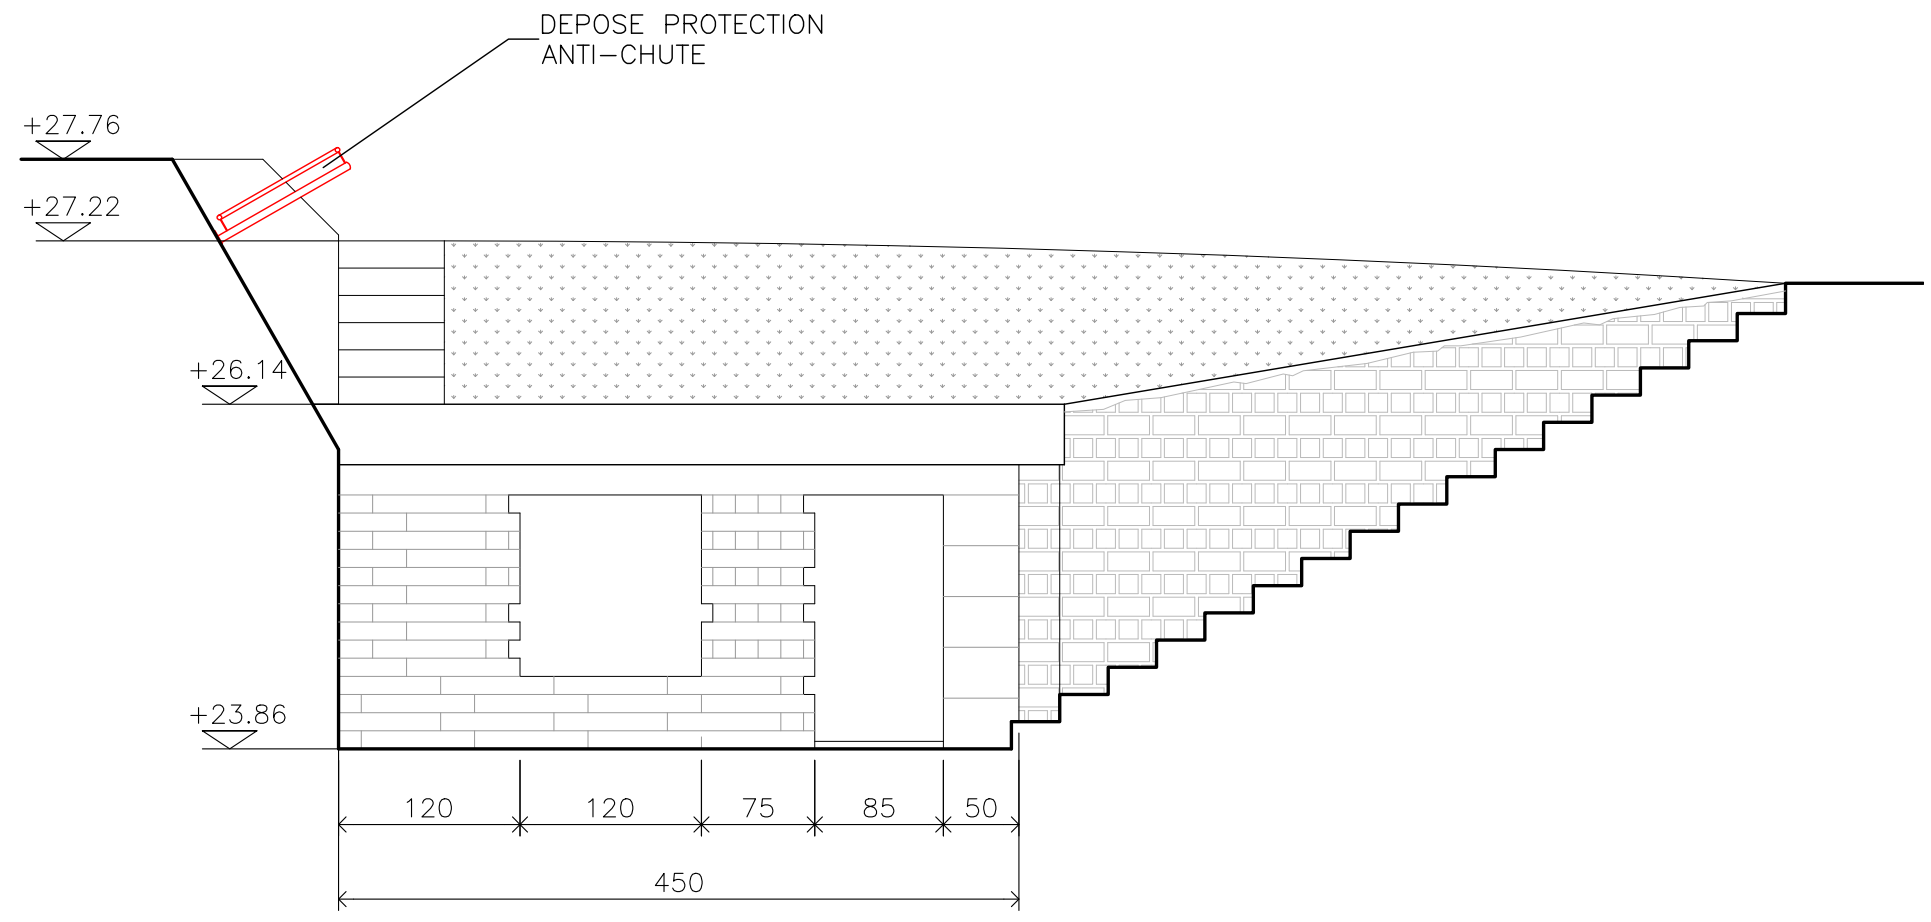


3 FACADE 2 - EST
ECH 1/50

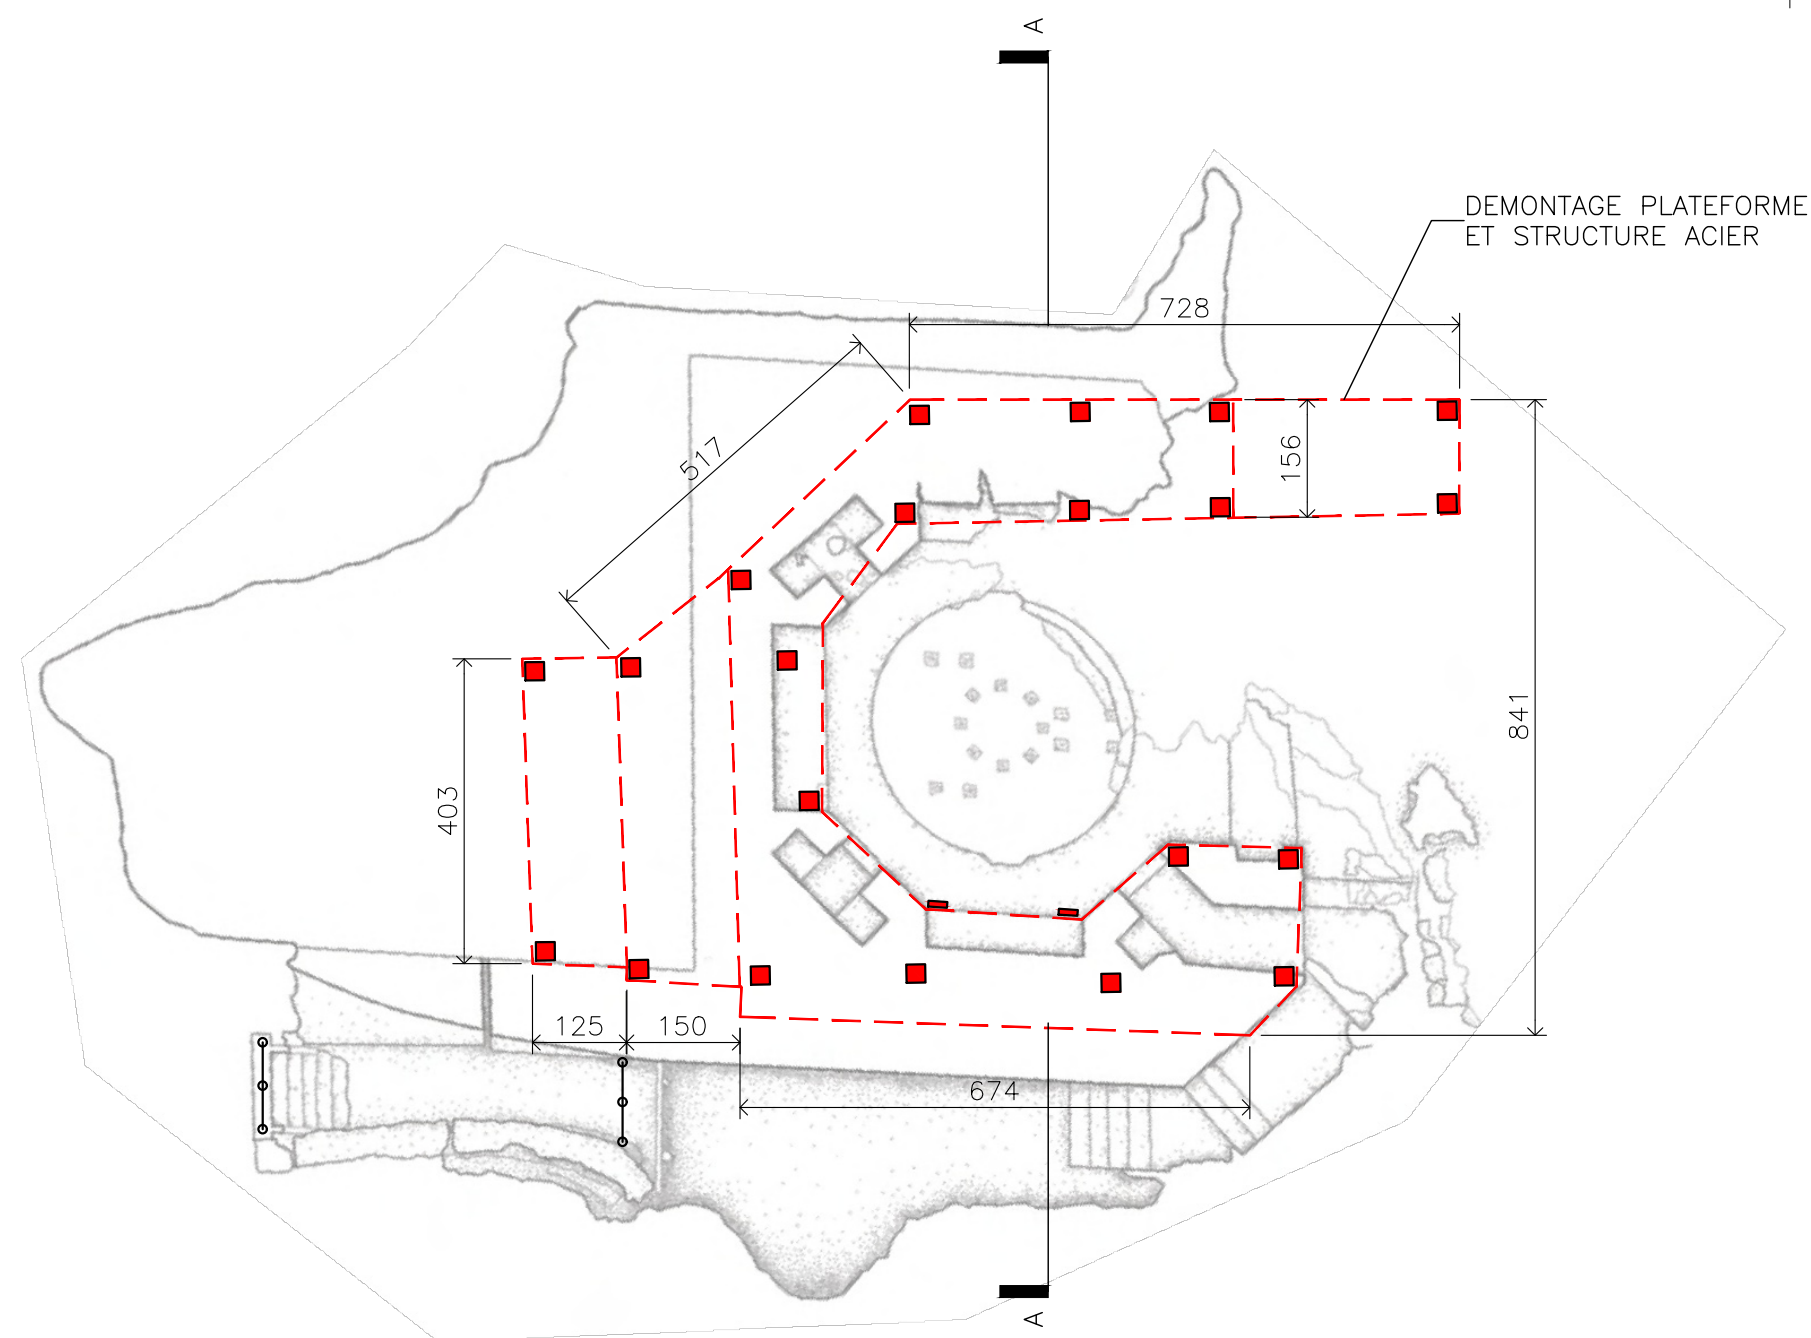

1 PLAN DE TOITURE

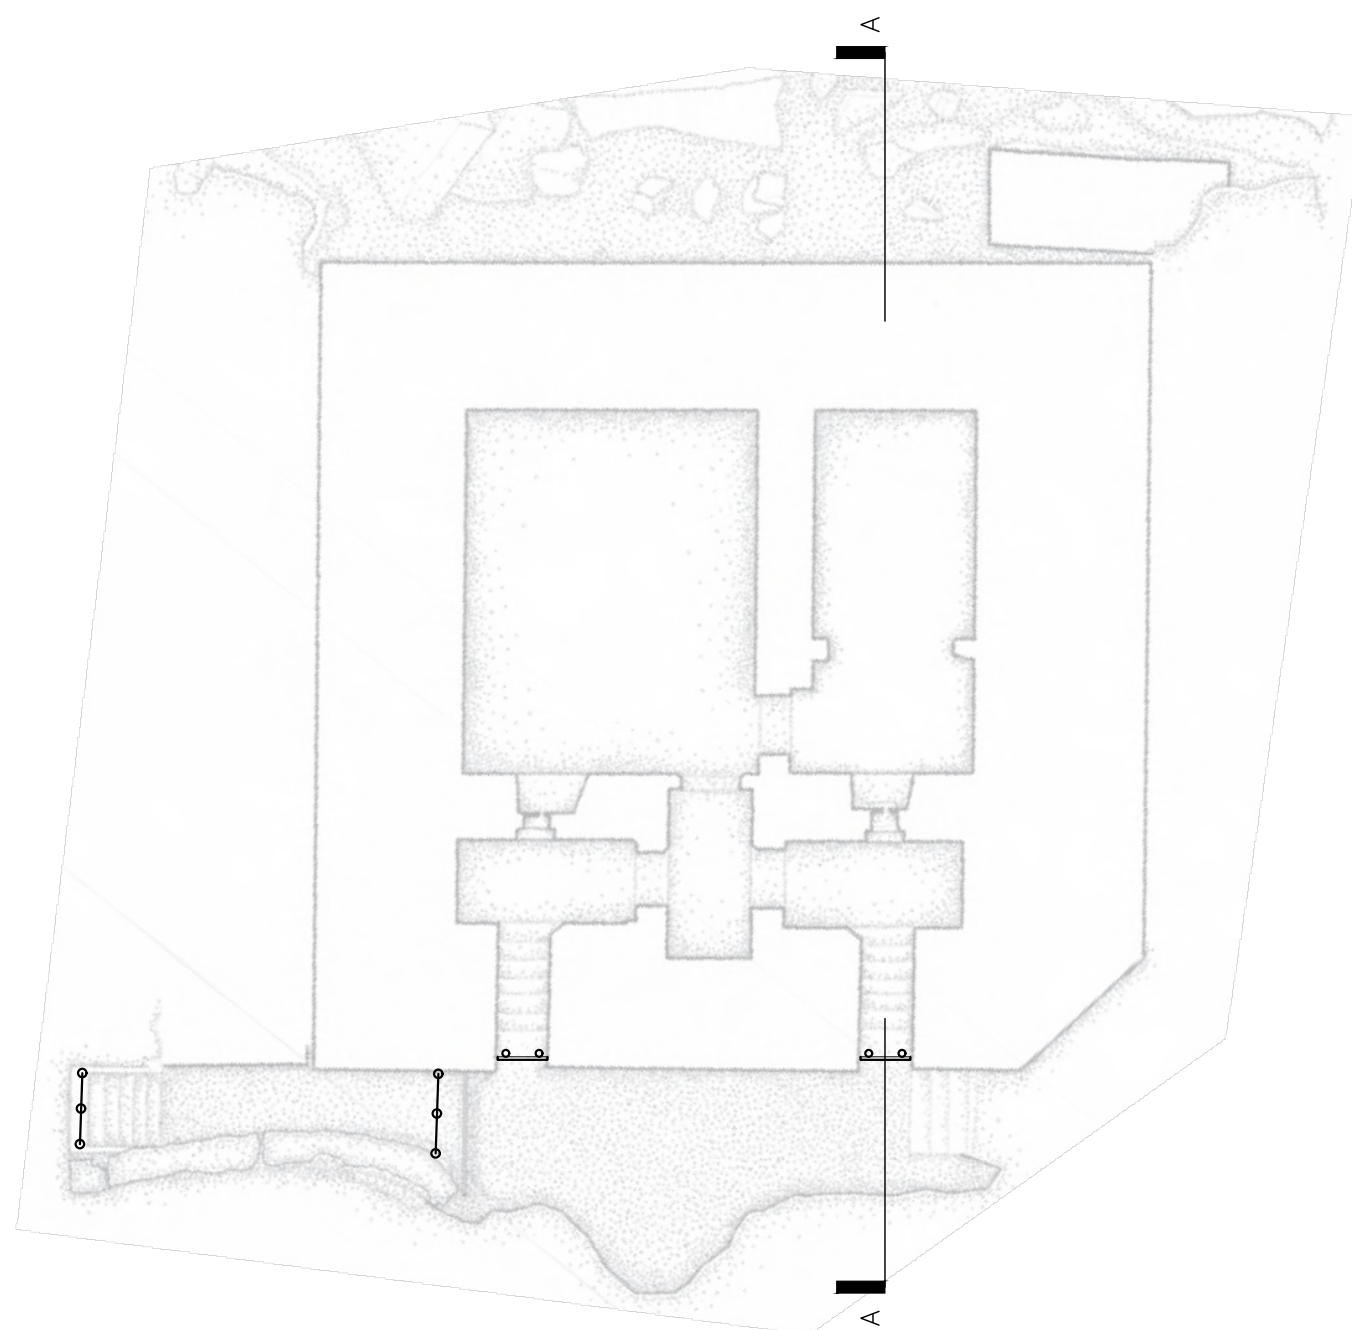


2 PLAN DE NIVEAU 0

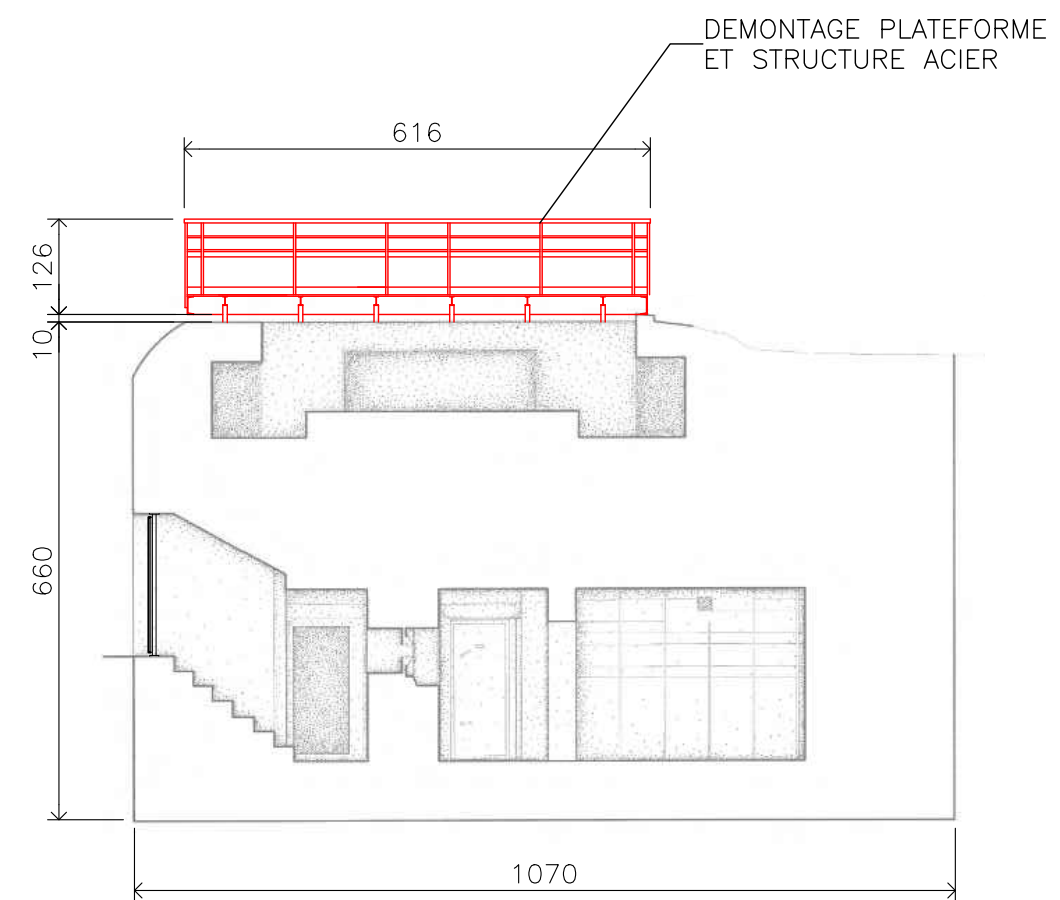


3 COUPE AA

NUMERO	PLAN	PROJET	ARCHITECTE
A1c	BUNKER RL409-A DEMOLITION	REVALORISATION ET SECURISATION DU SITE HISTORIQUE DE LA POINTE DU HOC	NICOLAS KELEMEN ARCHITECTURE
23109	PA	1/100	A2
02/10/25	DATE	CRICQUEVILLE-EN-BESSIN	8 RUE DES LIONS ST PAUL 70504 PARIS FRANCE TEL: +33 (0)1 48 04 35 90 info@nke.fr

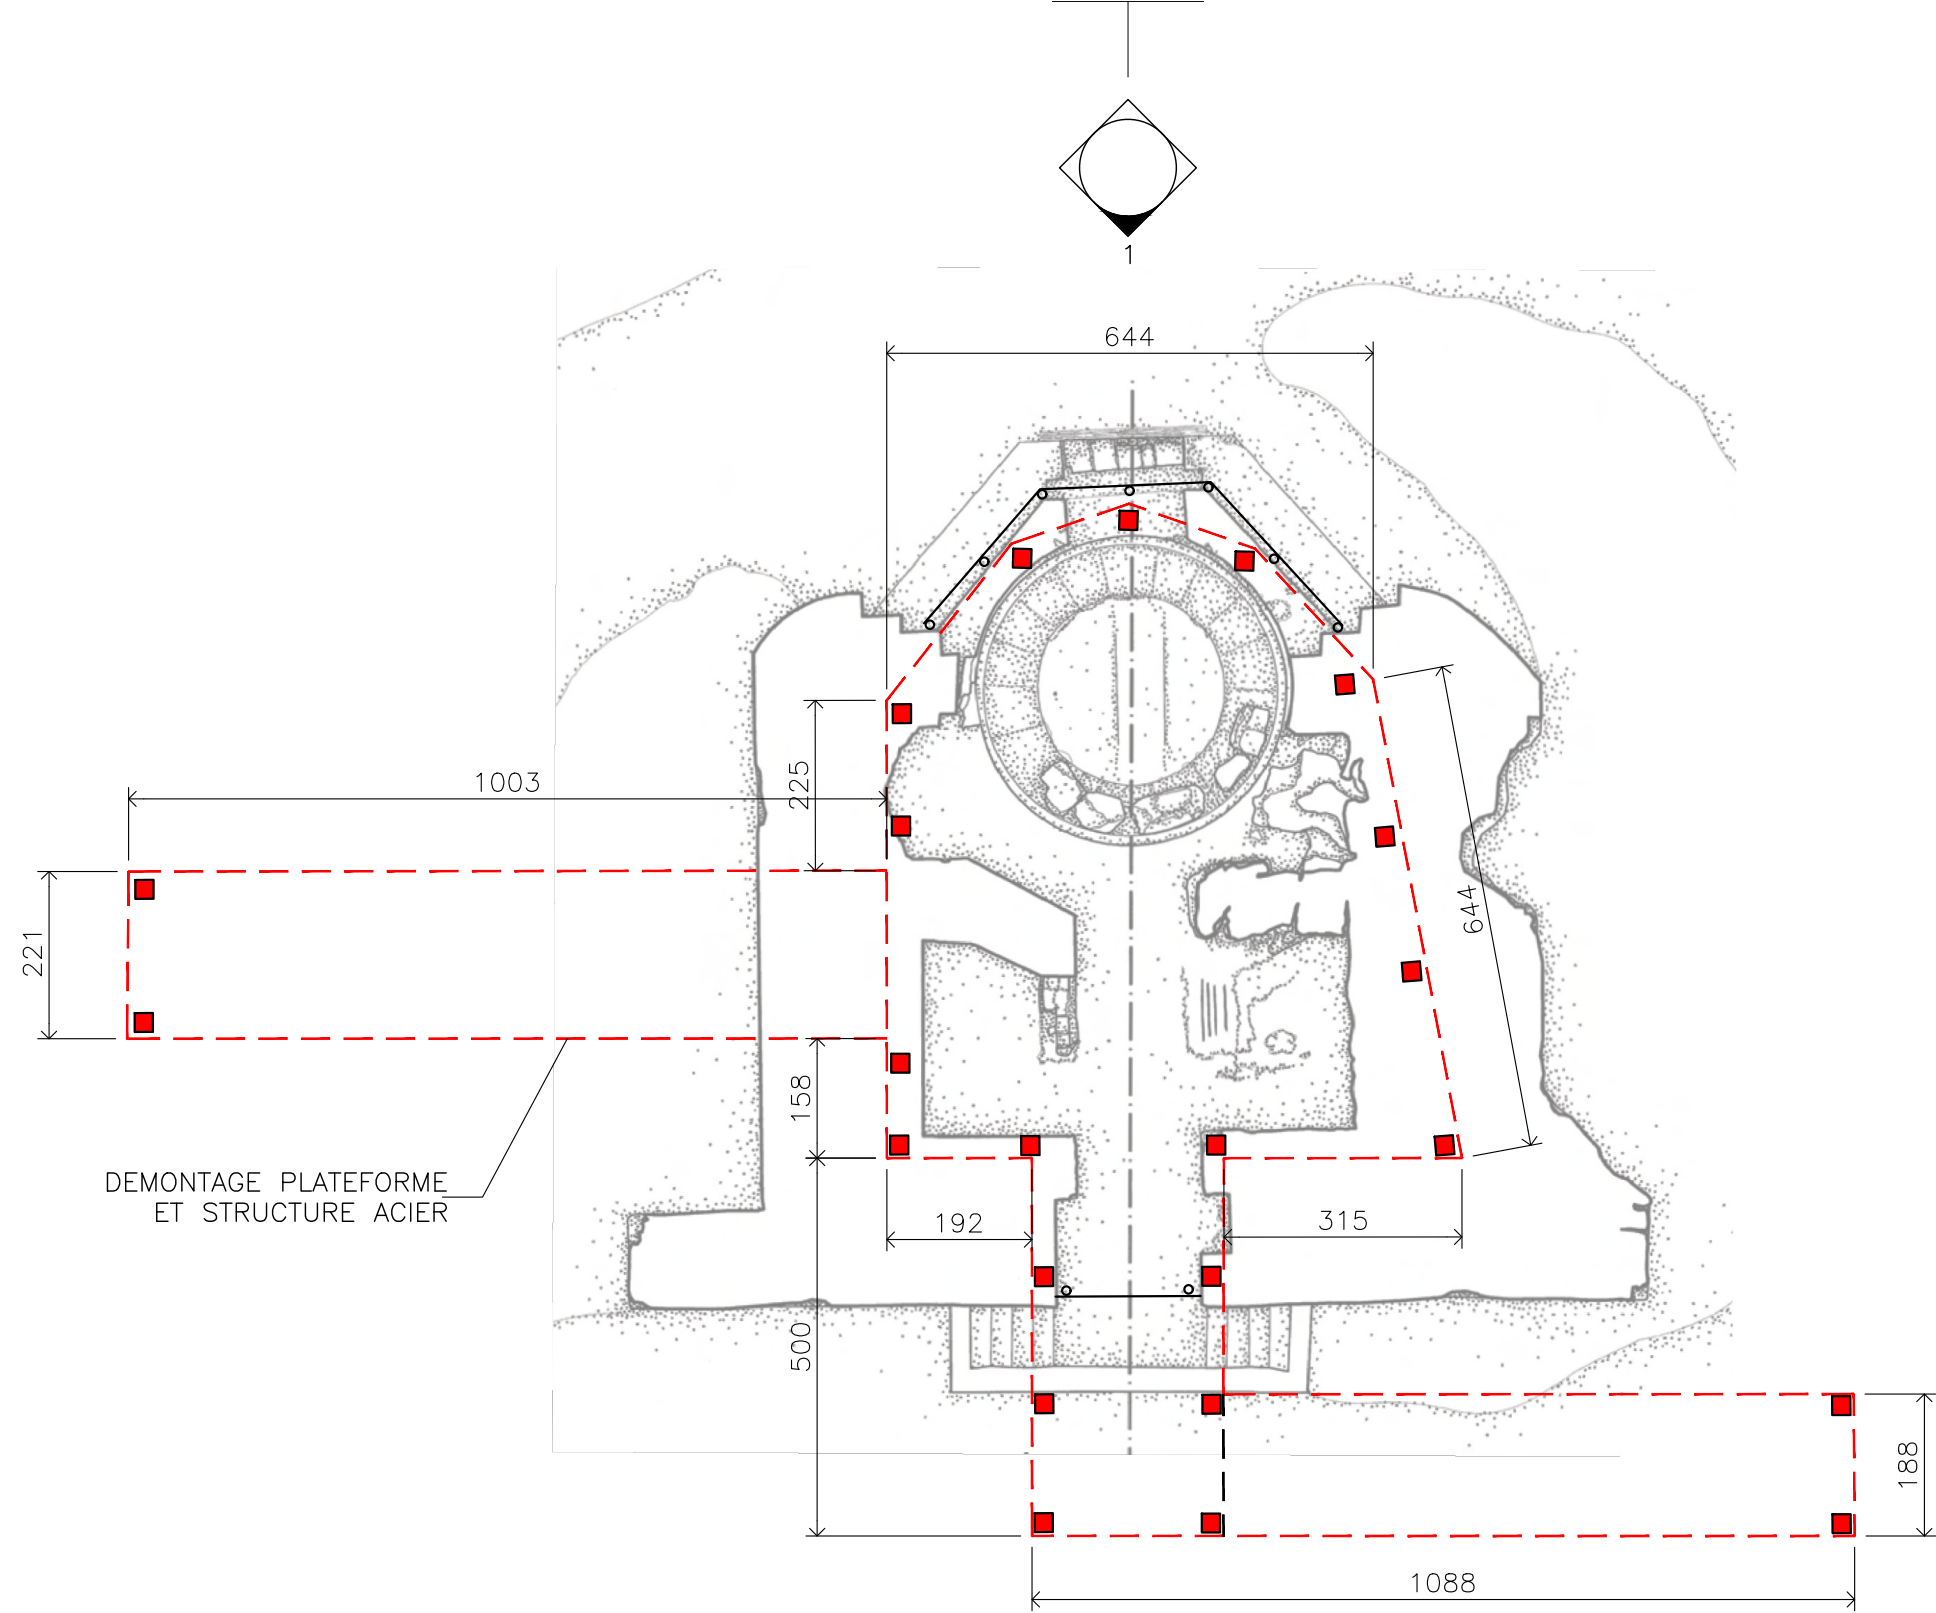

1 PLAN DE TOITURE

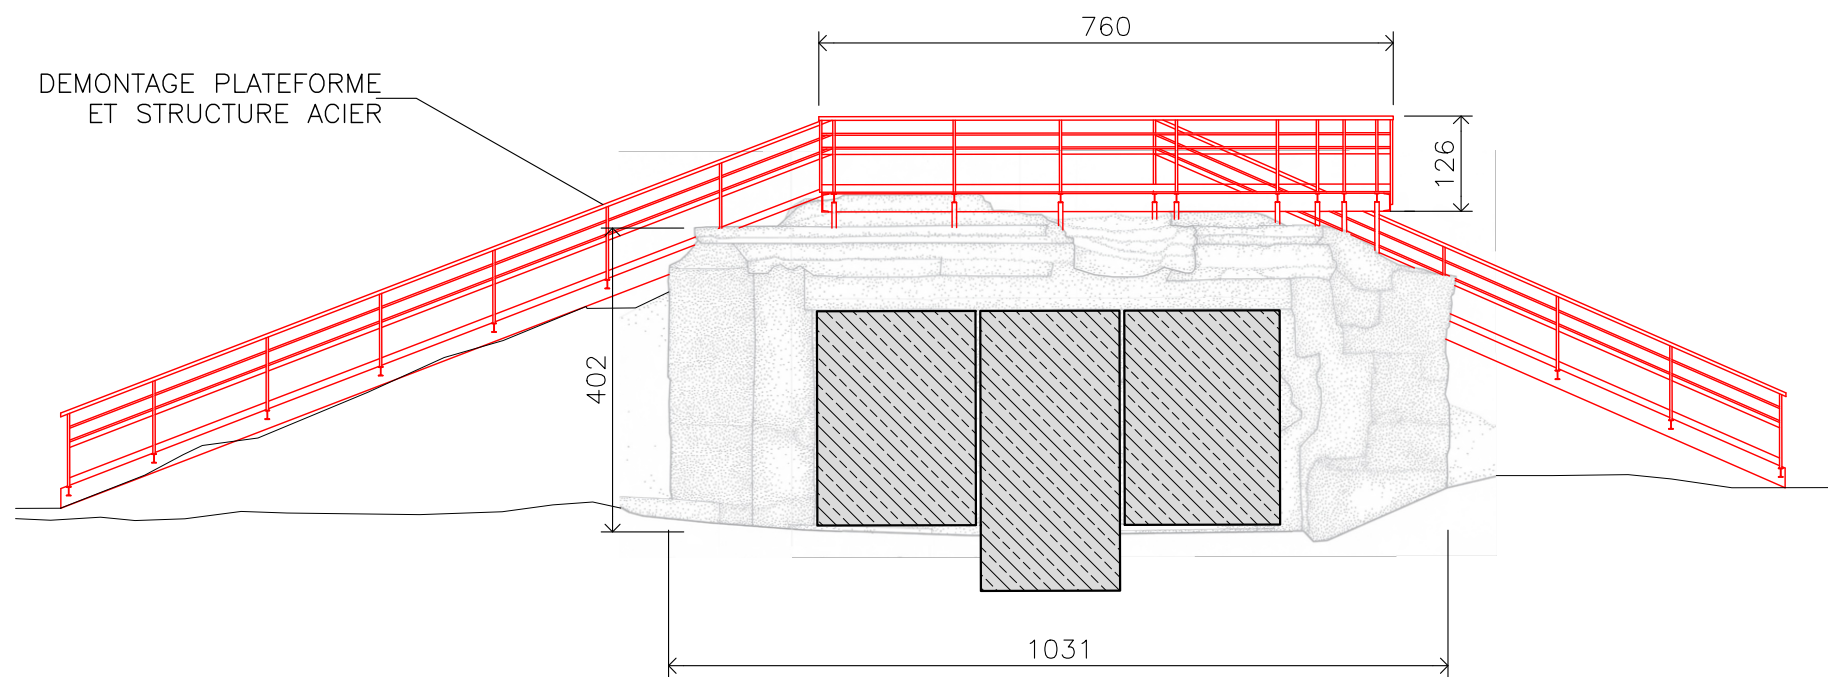

2 ELEVATION 1