



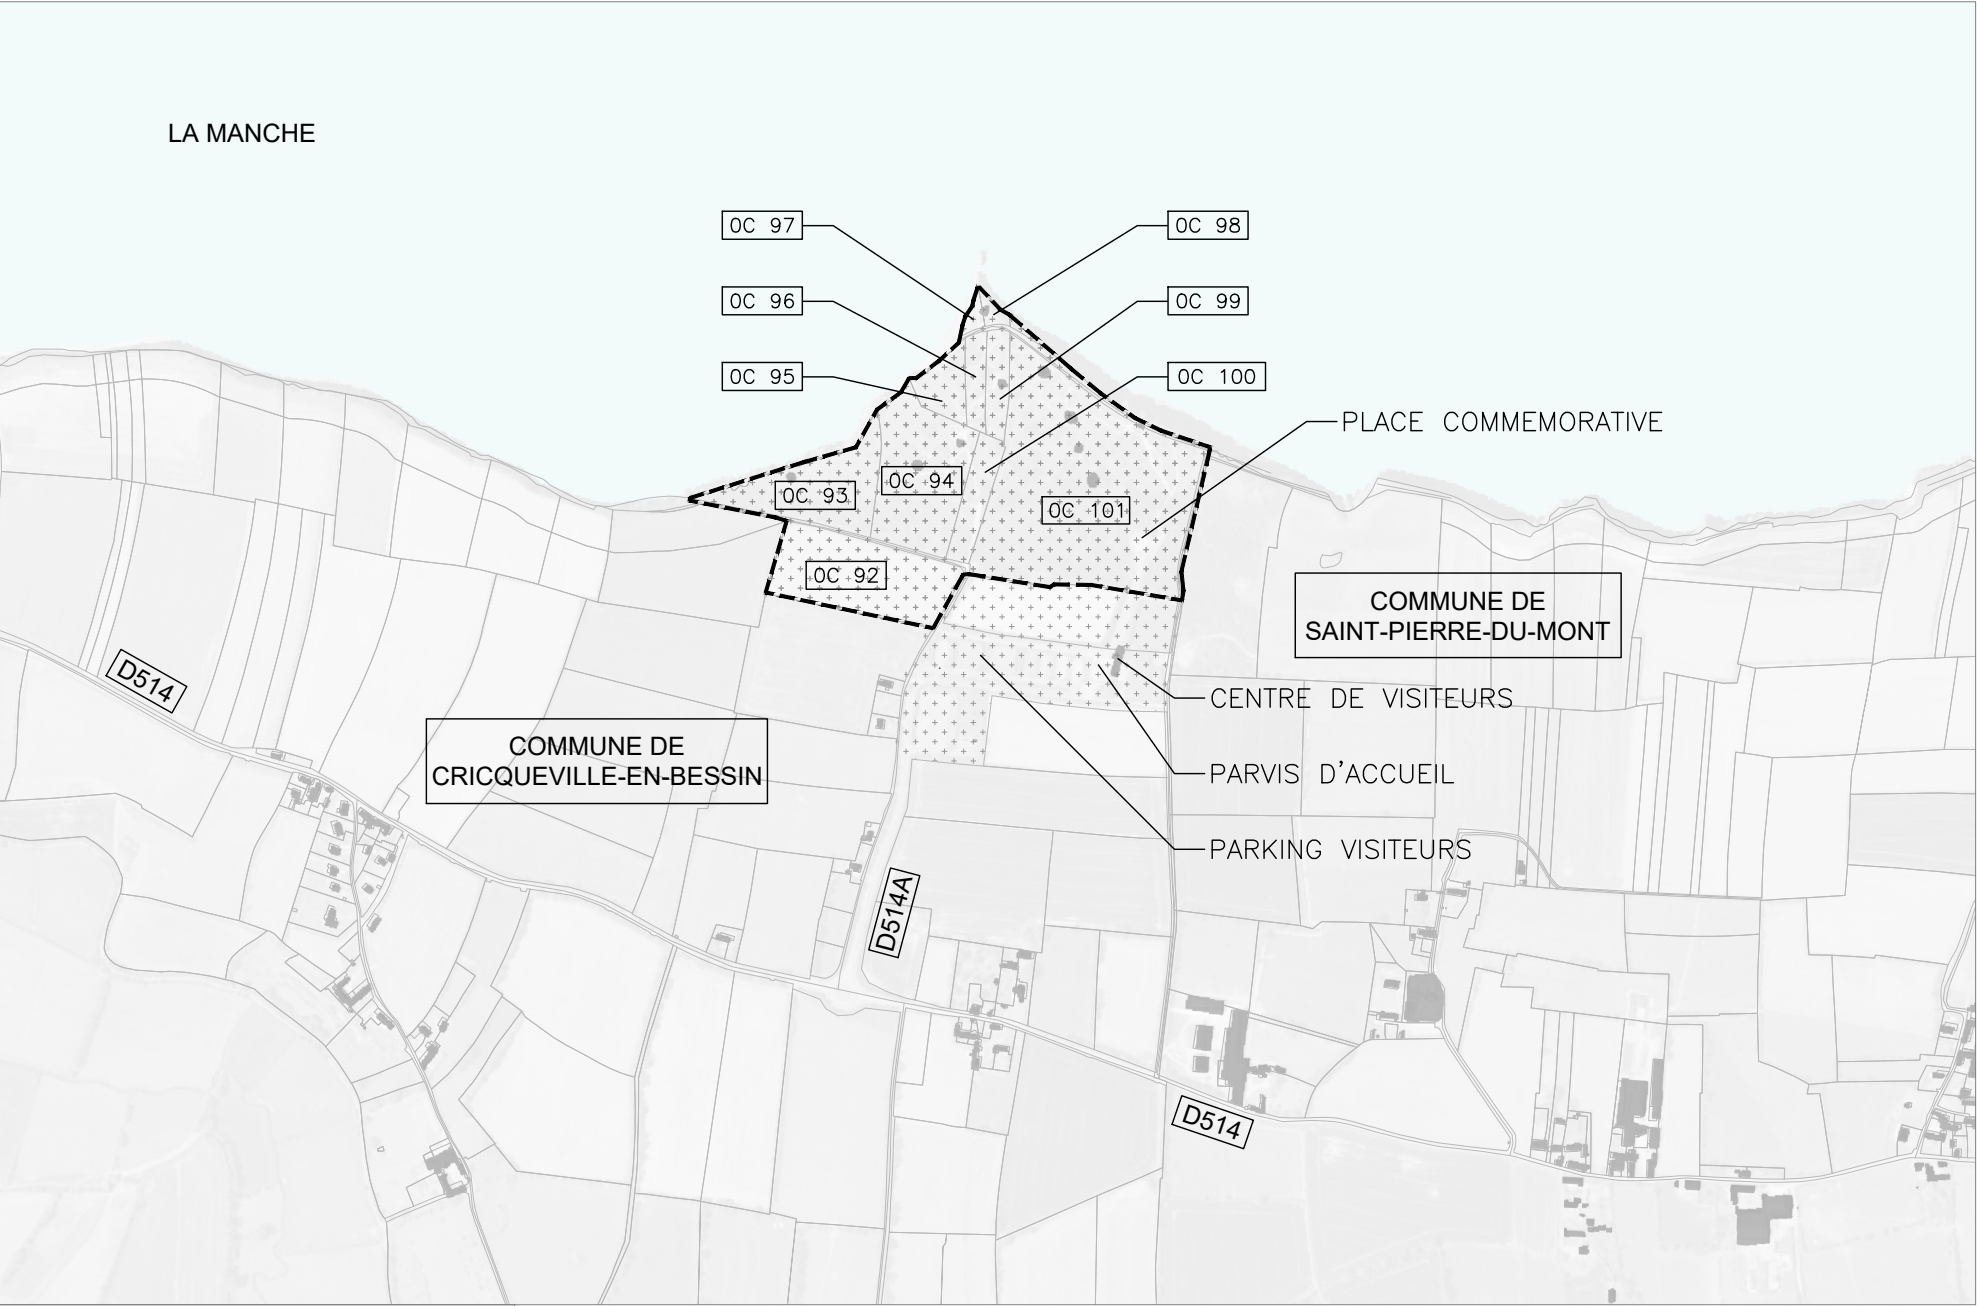

LEGENDE

EMPRISE DE PROJET

SITE DE LA POINTE DU HOC

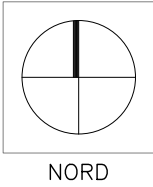

NUMERO	PLAN DE SITUATION				PROJET	ARCHITECTE
	N° REF	PHASE	ECHELLE	FORMAT		
	23109	PA	1/10000	A4		
PA1				REVALORISATION ET SECURISATION DU SITE HISTORIQUE DE LA POINTE DU HOC		NICOLAS KELEMEN ARCHITECTURE
				CRICQUEVILLE-EN-BESSIN		
						8 RUE DES LIONS ST PAUL 75004 PARIS FRANCE
						TEL. +33 (0)1 46 04 35 50 nke@nke.fr