



LEGENDE DU SCHEMA

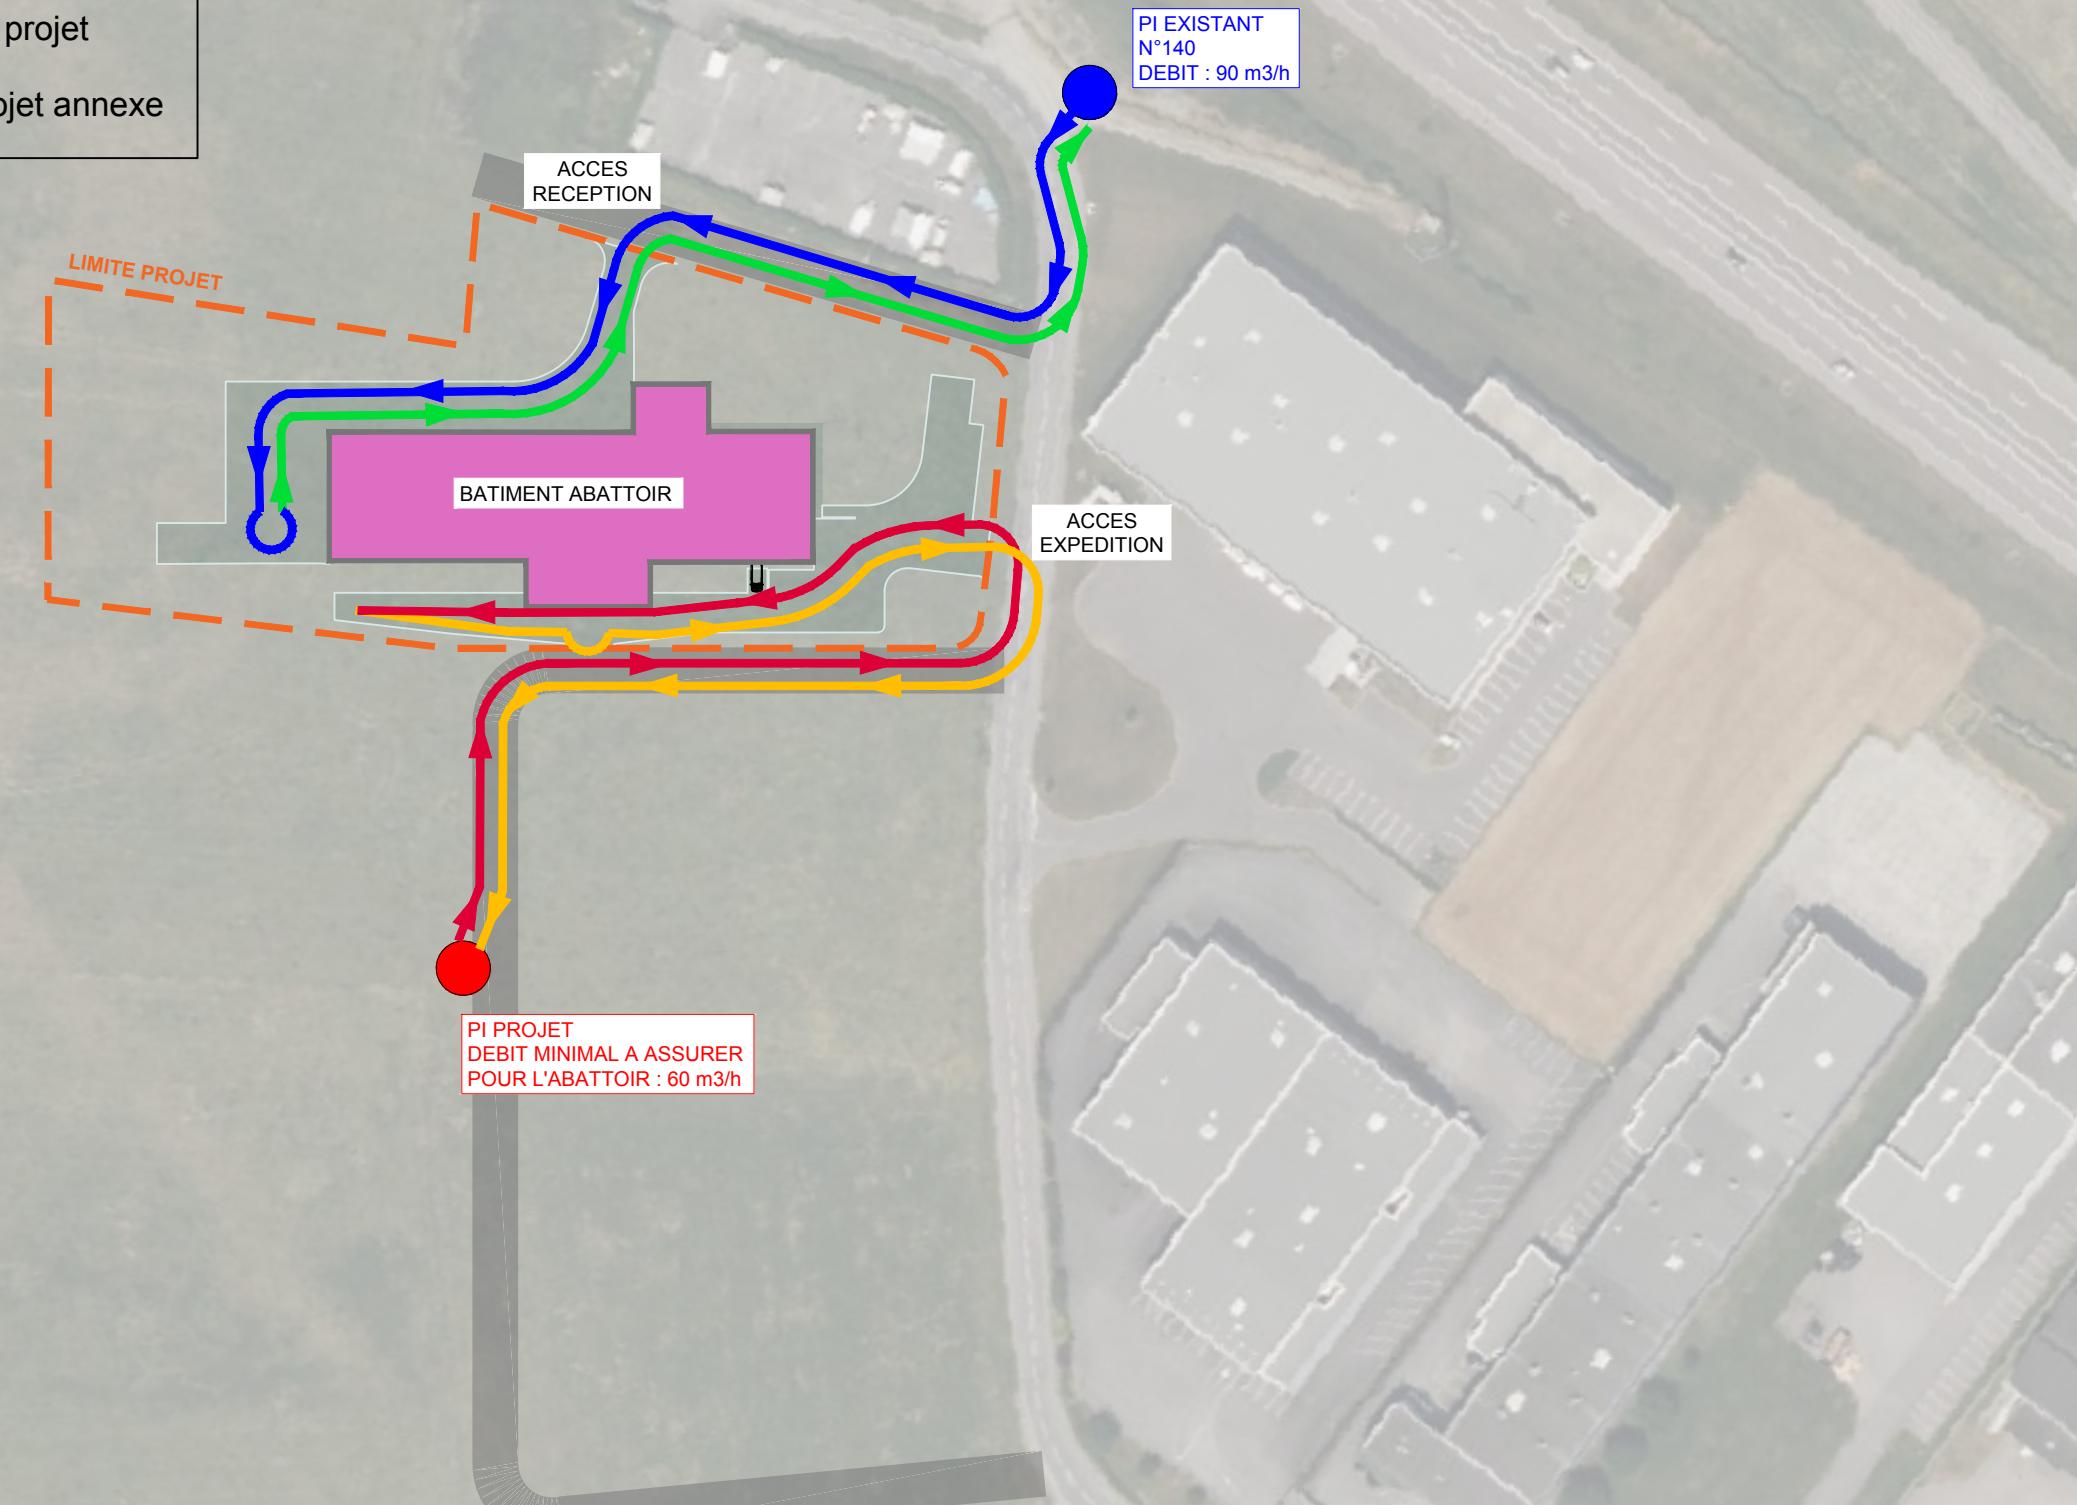

ABATTOIR DE FAUCIGNY

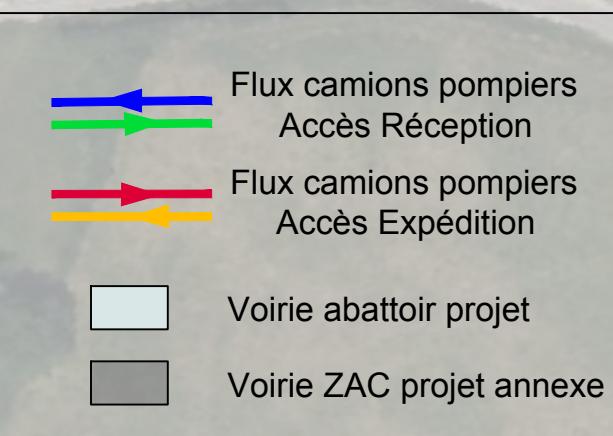

SCHEMA DES FLUX ACCES POMPIERS

affaire	émetteur	projet	phase	n° doc	type	zone	indice	lot	1er envoi	page	format
136050	EDE	ABA	AVP	101-00	PLA	-	A	VRD	19/06/2025	2/2	A3