

Construction d'un abattoir public
Saint Pierre en Faucigny 74800

GROUPEMENT MOE
edeis / Alice des bâtimens
GENIE acoustique
EMMANUELLE ANDREANI ARCHITECTES
MAITRISE D'OUVRAGE
haute savoie le Département
APHOS



ABA-HS_APS_EAA_06 - DETAILS SUR COUPES

LEGENDE

EMETTEUR	PHASE	DATE	ECHELLE	INDICE
EMMANUELLE ANDREANI ARCHITECTES	APS	07/08/2025	1:100, 1:150, 1:500	ind.0



ABA-HSAPS_EAA_00 - AXONOMÉTRIE & VUE 3D

Construction d'un abattoir public

Macrolot 2- Future extension du parc d'activité des Jourdies
74800 Saint Pierre en Faucigny

MAÎTRISE D'OUVRAGE :



GROUPEMENT DE MOE :



EMMANUELLE
ANDREANI
ARCHITECTES



GENIE ACoustique



Construction d'un abattoir public
Macrolot 2- Future extension du parc d'activité des Jourdies
74800 Saint Pierre en Faucigny

MAÎTRISE D'OUVRAGE :
haute savoie
le Département

GROUPEMENT MOE :
edéis
l'atelier des terrains

EMMANUELLE
ANDREANI
ARCHITECTES

VUE :

Axonometrie Sud-Est - Cour propre

N
La Megeue

ECHELLE :
ind.0

INDICE :
ind.0
PHASE :
APS
DATE :
07/08/2025

AIRE DE LAVAGE
BETAILLERES

BLOC
FRIGO

DECOUPE -
TRANSFORMATION

AIRE DE LAVAGE
CAMIONS FRIGOS



STATION
PRE-TRAITEMENT

BOUVERIE

HALL
D'ABATTAGE

LOCAUX
TECHNIQUES

TERTIAIRE

QUAIS
EXPÉDITIONS

Construction d'un abattoir public
Macrolot 2- Future extension du parc d'activité des Jourdies
74800 Saint Pierre en Faucigny

MAÎTRISE D'OUVRAGE :
haute savoie
le Département

GROUPEMENT MOE :
eudeis
l'atelier des terrains
GENIE COUSTIQUE


EMMANUELLE
ANDREANI
ARCHITECTES
APHOS

VUE :

Axonometrie Sud-Ouest - Cour sale



ECHELLE :
ind.0
PHASE :
APS
DATE :
07/08/2025

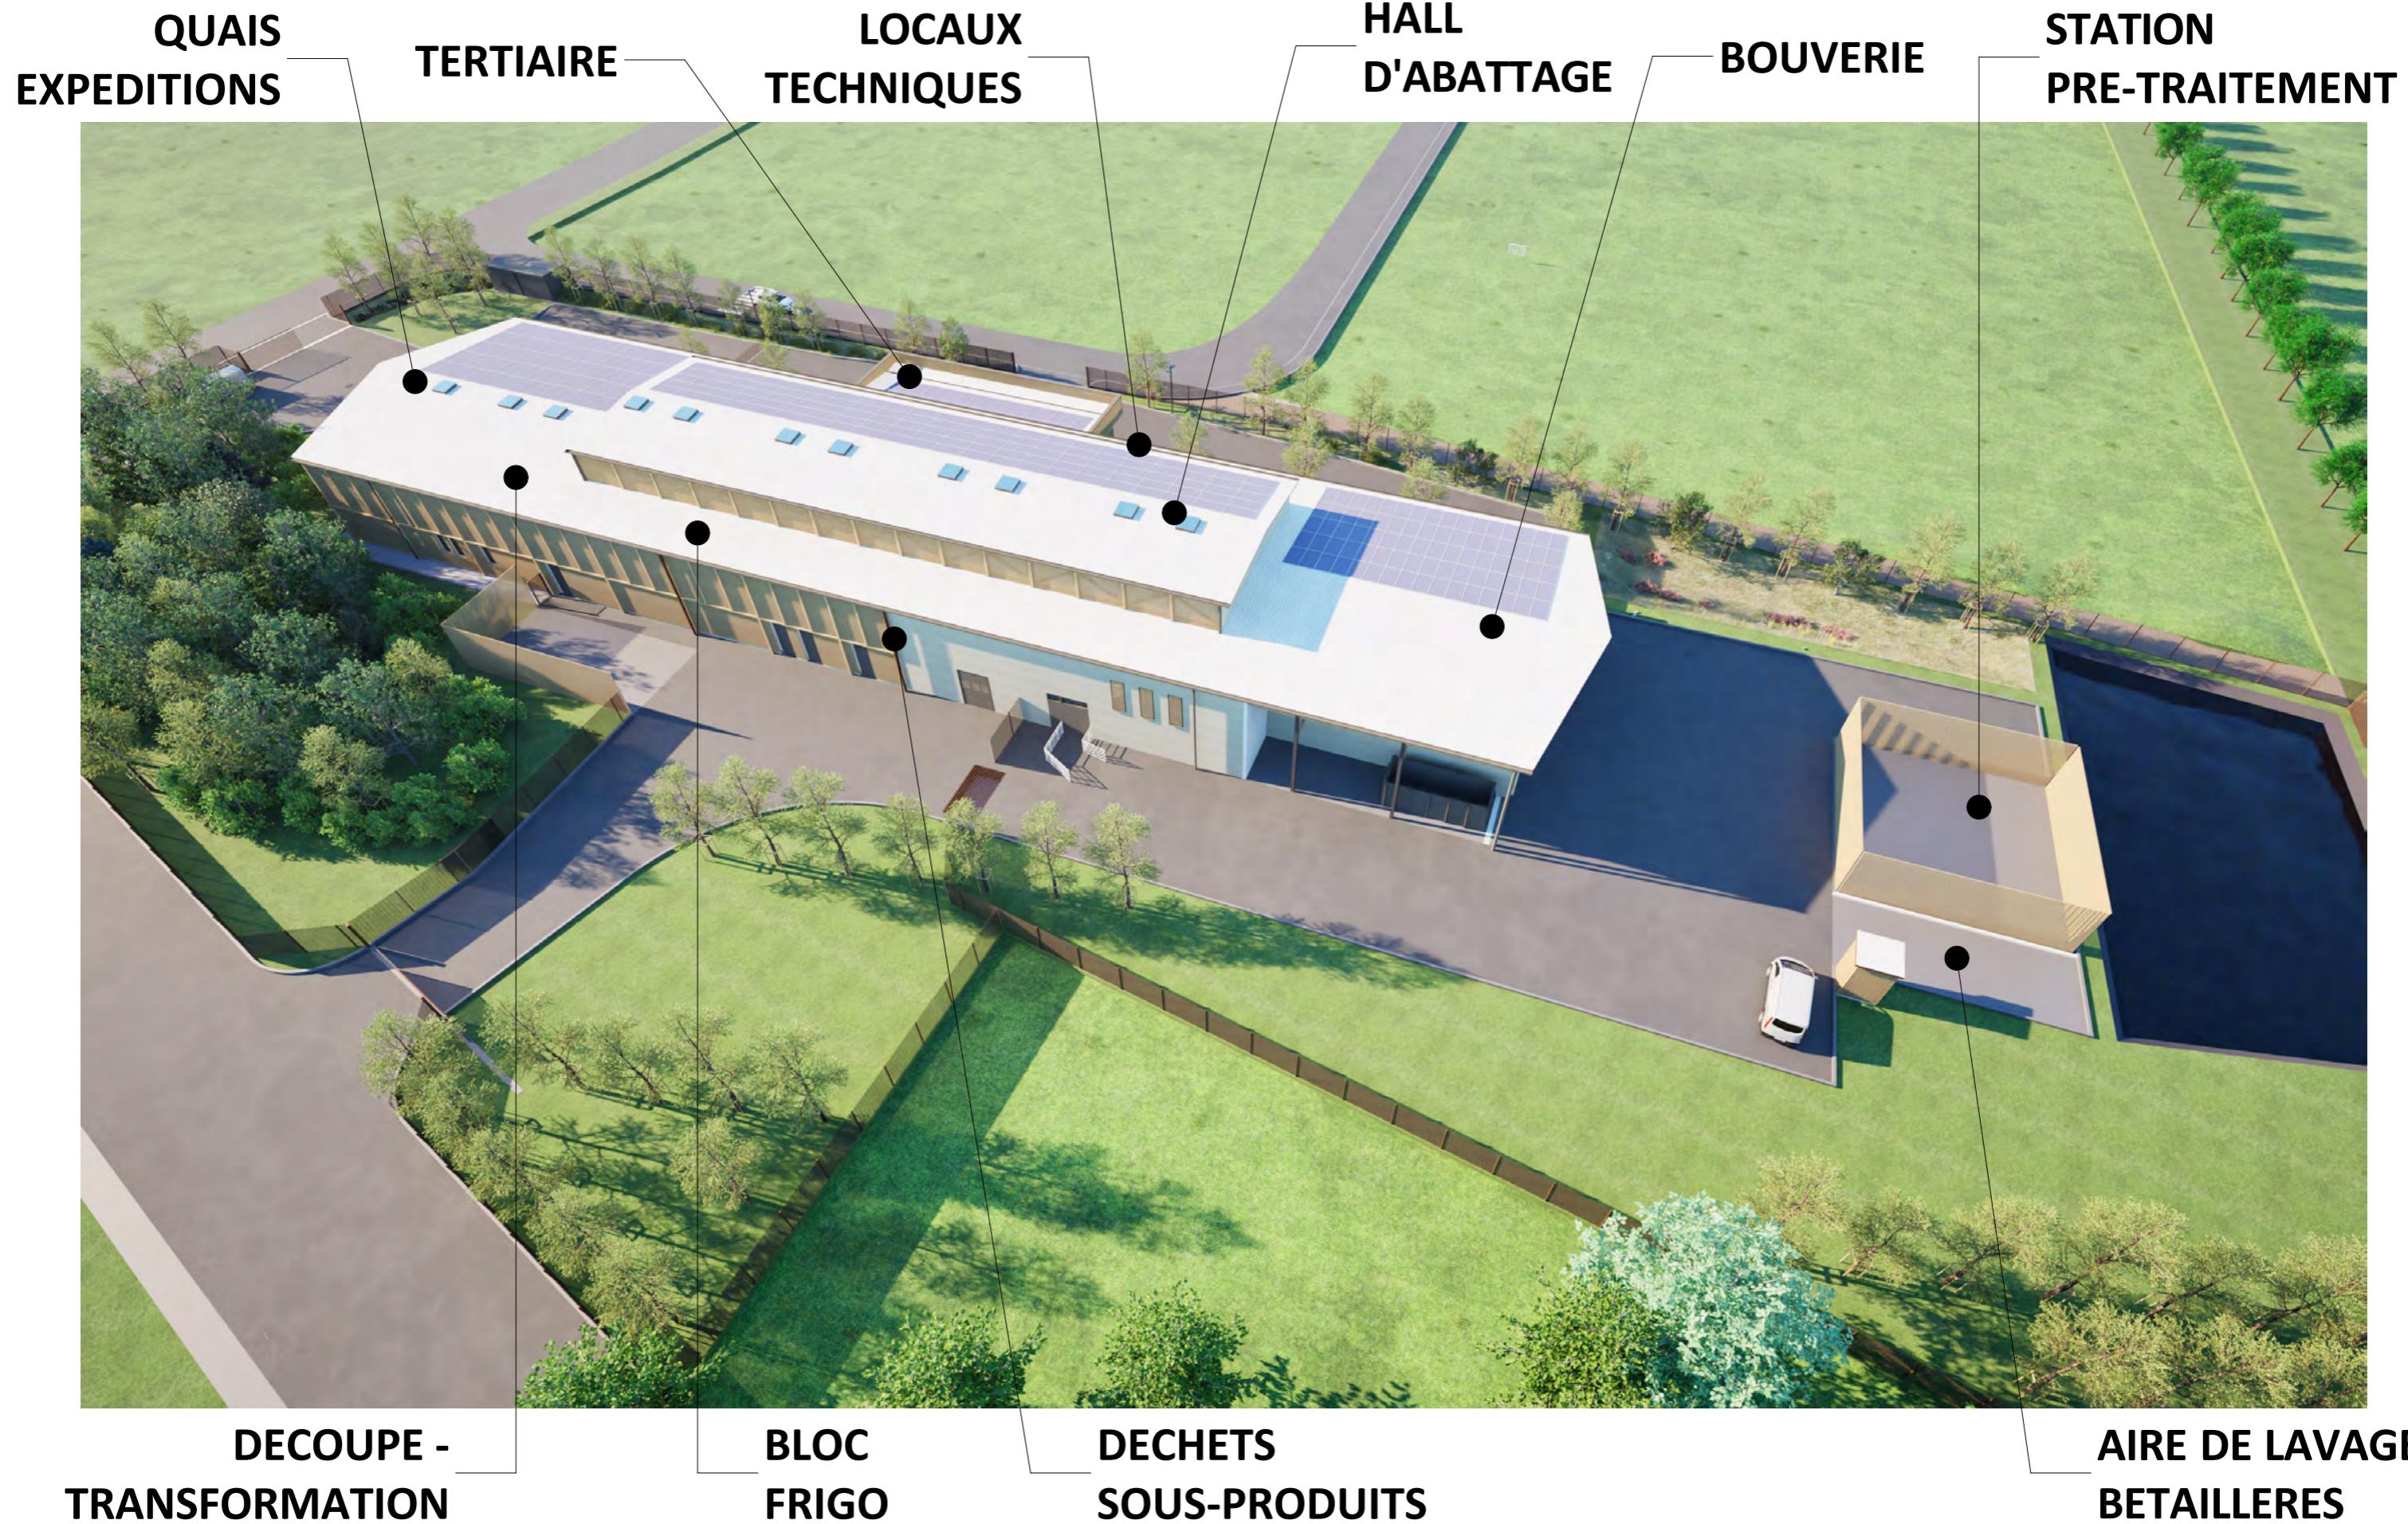

Construction d'un abattoir public
Macrolot 2- Future extension du parc d'activité des Jourdies
74800 Saint Pierre en Faucigny


MAÎTRISE D'OUVRAGE :
haute savoie
le Département

GROUPEMENT MOE :
edéis
l'atelier des terrains

EMMANUELLE
ANDREANI
ARCHITECTES

VUE :

Axonometrie Nord-Ouest - Sortie déchets

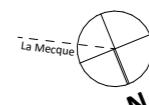

ECHELLE :
ind.0
PHASE :
APS

INDICE :
DATE :
07/08/2025

QUAIS EXPÉDITIONS TERTIAIRE LOCAUX TECHNIQUES HALL D'ABATTAGE BOUVERIE STATION PRE-TRAITEMENT



CONSTRUCTION D'UN ABATTOIR PUBLIC
Macrolot 2- Future extension du parc d'activité des Jourdies
74800 Saint Pierre en Faucigny

MAÎTRISE D'OUVRAGE :
haute savoie
le Département

GROUPEMENT MOE :
eudeis
l'Atelier des terrains
GENIE COUSTIQUE

EMMANUELLE ANDREANI
ARCHITECTES
APHOS

VUE :

Axonometrie Nord-Est - Forêt urbaine

La Mecque
N

ECHELLE :
INDICE :
ind.0
PHASE :
APS
DATE :
07/08/2025



Construction d'un abattoir public
Macrolot 2- Future extension du parc d'activité des Jourdies
74800 Saint Pierre en Faucigny

MAÎTRISE D'OUVRAGE :
haute savoie
le Département

GROUPEMENT MOE :
eudeis
l'atelier des terrains
GENIE COUSTIQUE
APHOS

VUE :

Vue n°1 - Depuis la route des Lacs

ECHELLE :
ind.0
PHASE :
APS
INDICE :
DATE : 07/08/2025



Construction d'un abattoir public
Macrolot 2- Future extension du parc d'activité des Jourdies
74800 Saint Pierre en Faucigny

MAÎTRISE D'OUVRAGE :
haute savoie
le Département

GROUPEMENT MOE :
e deis
l'atelier des terrains
GENIE COUSTIQUE
APHOS

VUE :

Vue n°2 - De la cour propre

ECHELLE :
ind.0
INDICE :
PHASE :
APS
DATE :
07/08/2025



Construction d'un abattoir public
Macrolot 2- Future extension du parc d'activité des Jourdies
74800 Saint Pierre en Faucigny

MAÎTRISE D'OUVRAGE :
haute savoie
le Département

GROUPEMENT MOE :
eudeis
l'atelier des terrains
GENIE COUSTIQUE
APHOS

VUE :

Vue n°3 - Depuis la cour sale

ECHELLE :
ind.0
PHASE :
APS
INDICE :
DATE :
07/08/2025



Construction d'un abattoir public
Macrolot 2- Future extension du parc d'activité des Jourdies
74800 Saint Pierre en Faucigny

MAÎTRISE D'OUVRAGE :
haute savoie
le Département

GROUPEMENT MOE :
edéis
l'âme des terrains
GENIE COUSTIQUE
APHOS

VUE :

Zoom n°1 - Bouverie

ECHELLE :
ind.0
PHASE :
APS
INDICE :
DATE :
07/08/2025



Construction d'un abattoir public
Macrolot 2- Future extension du parc d'activité des Jourdies
74800 Saint Pierre en Faucigny

MAÎTRISE D'OUVRAGE :
haute savoie
le Département

GROUPEMENT MOE :
edéis
l'âme des terrains
GENIE COÛTIQUE
APHOS

VUE :

Zoom n°2 - Hall d'abattage

ECHELLE :
ind.0
PHASE :
APS
INDICE :
DATE :
07/08/2025



Construction d'un abattoir public
Macrolot 2- Future extension du parc d'activité des Jourdies
74800 Saint Pierre en Faucigny

MAÎTRISE D'OUVRAGE :
haute savoie
le Département

GROUPEMENT MOE :
edeis
l'atelier des terrains
GENIE COUSTIQUE

EMMANUELLE
ANDREANI
ARCHITECTES
APHOS

VUE :

Zoom n°3 - Locaux sociaux

ECHELLE :
ind.0
PHASE :
APS

INDICE :
DATE :
07/08/2025