

Département du Haut-Rhin

Aménagement du Lieu-dit Daweid à
ISSENHEIM

AVP
Détails profils en travers et
noue d'infiltration



Conducteur d'opérations
SERS
10 rue Oberlin - BP 20165
67004 STRASBOURG CEDEX
Tél : 03 88 37 88 88
Contact@sers.eu



PARENTHÈSE
8 rue Girenirsch
67400 ILLKIRCH
Tél : 03 88 65 36 06
contact@parenthese-
paysage.fr



ATELIER
DES TERRITOIRES
20, rue D'Agen
68000 COLMAR
Tél : 03 89 24 12 99
lorenzo@atelier-
territoires.com



BEREST
INGÉNIERIE


BEREST Rhin Rhône

71, rue du Prunier - BP 21 227 - 68 012 COLMAR CEDEX
Tél.: 03 89 20 30 10 - Email : colmar@berest.fr


Indice	Date	Réalisé par	Objet de la modification	Phase
03	09/11/2022	L.Be.	Modifications suite remarques présentation AVP	AVP
04	07/12/2022	L.Be.	Modifications venelles	AVP
05	31/08/2022	L.Be.	Modifications accès lots	AVP
06	09/02/2024	L.Be.	Modifications parking	AVP
08	28/03/2025	L.Be.	Modifications DLE	AVP
Resp. projet	Vérificateur	Echelle	N° Affaire	N° Pièce
J.M.	L.B.	1/100	68-0566-21-001-3	1
Nom du fichier				

Ce document est la propriété de BEREST, il ne peut être utilisé ou reproduit sans autorisation

Voirie à double sens

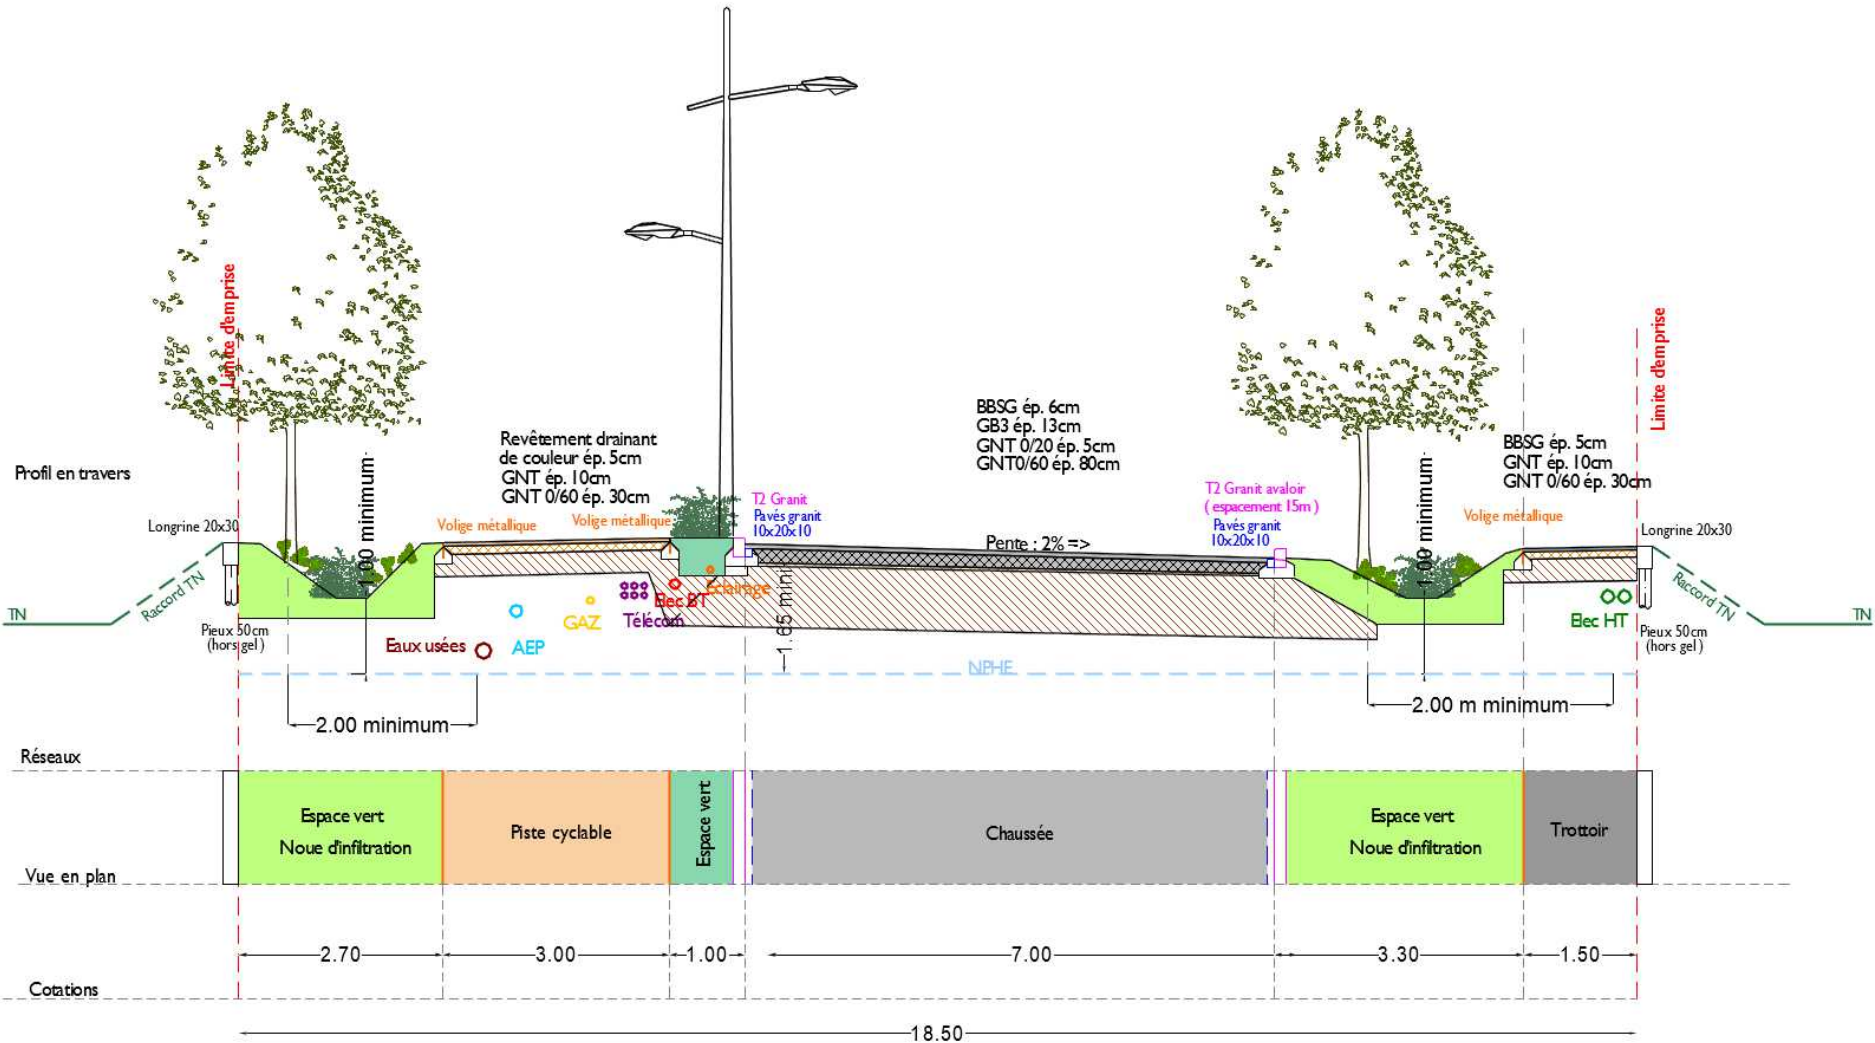

Voirie à sens unique

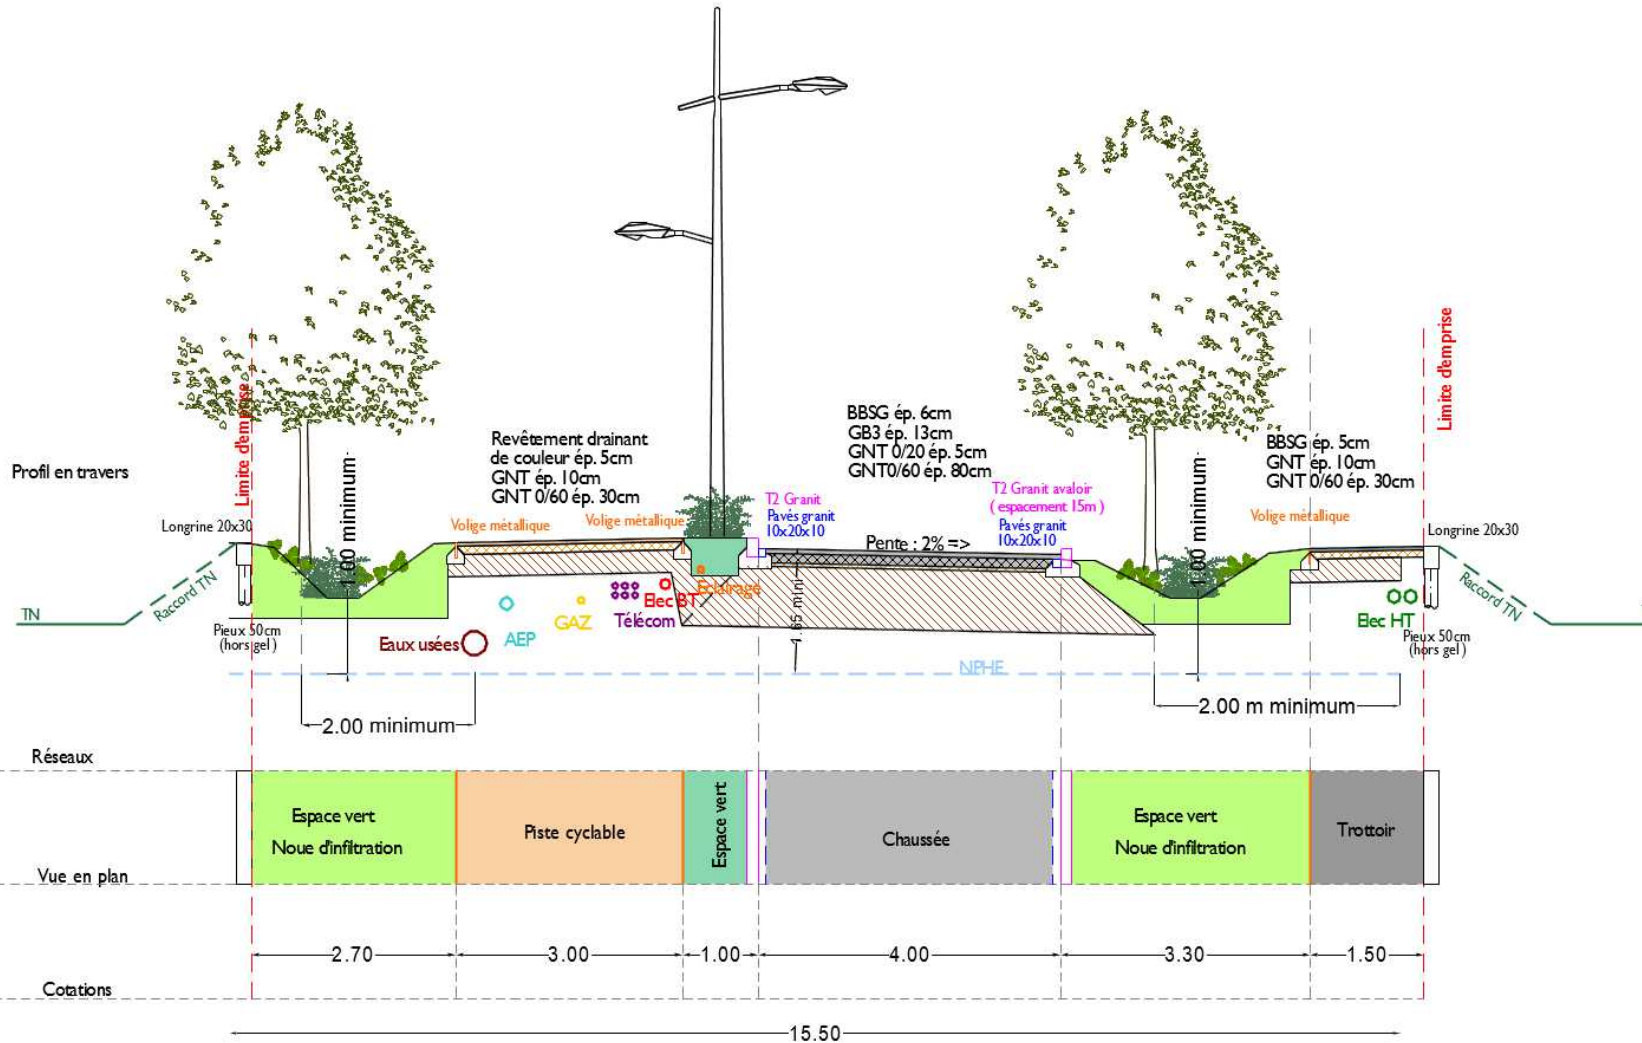

Noue d'infiltration

