
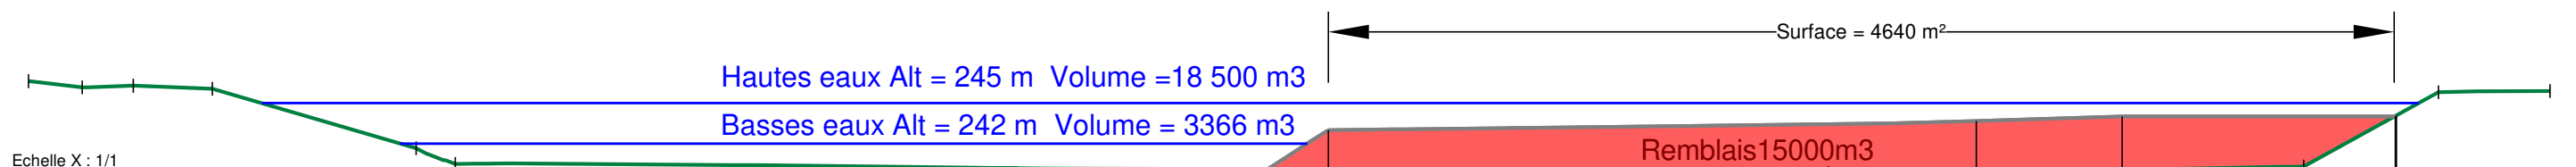


06/09/2023

ZAC Daweid - Remblais étang

1/500

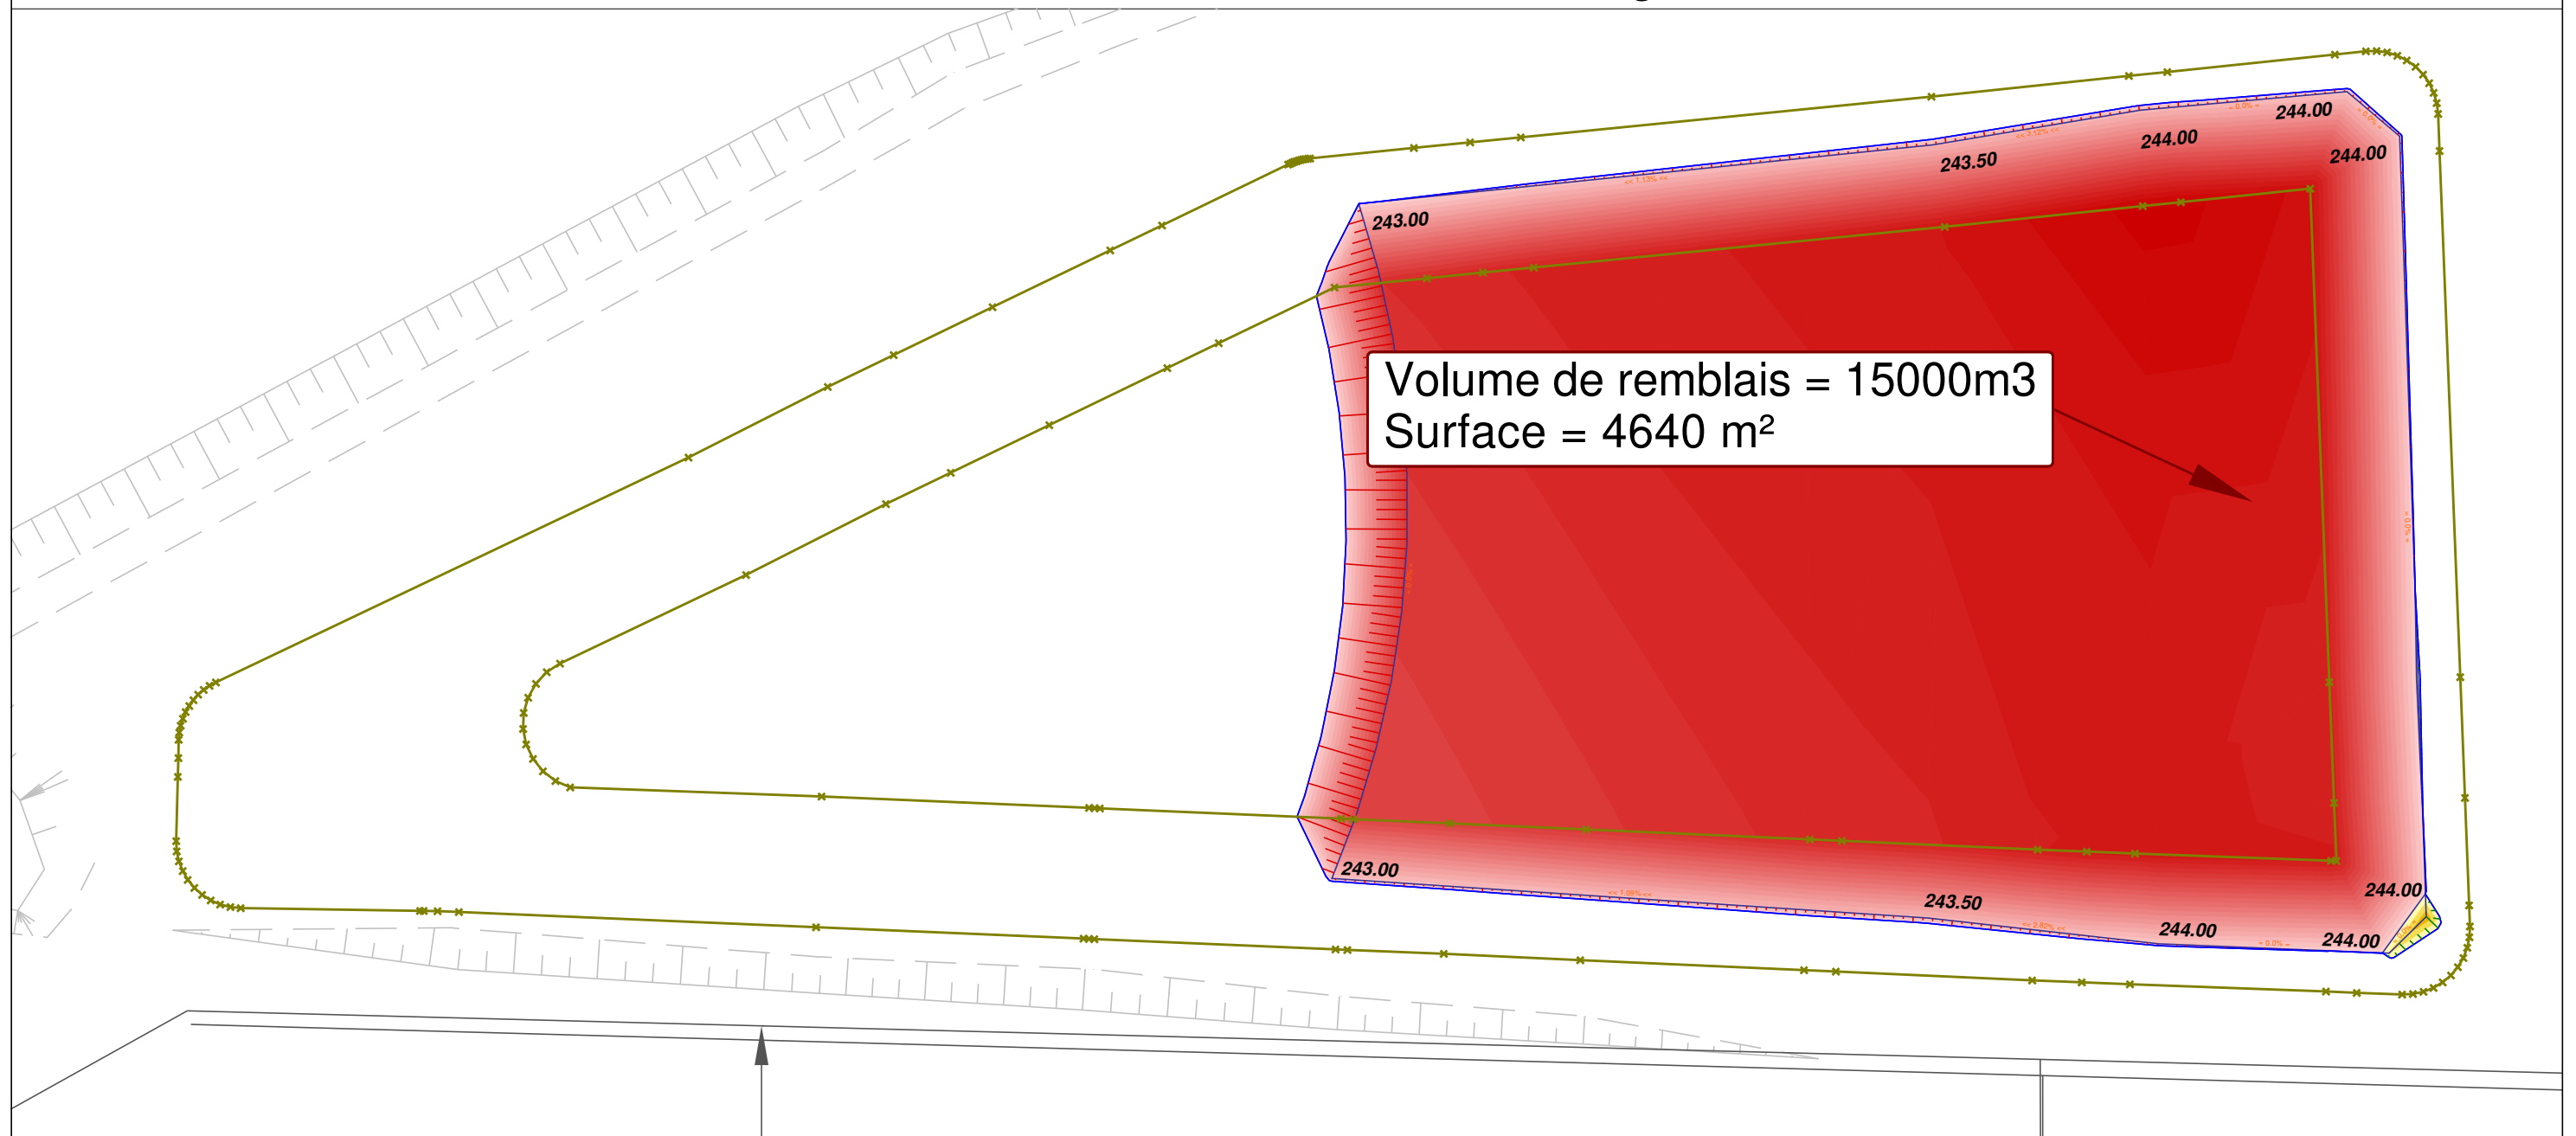

Echelle X : 1/1
Echelle Z : 1/1

Plan Comp : 236.00

[illegible]