

Rayon d'affichage : 6km	Angélique Thomas Chalot 12 Rue Girodeau 03 000 Moulins	 VOLKSWIND	Décembre 2011	Projet éolien de Saint Martin de Lamps Plan d'ensemble (P1E1bis à P1E3)	Echelle : 1/1 000e	  
----------------------------	---	--	------------------	--	-----------------------	---

P2E1

D 63

P1E5

P1E4

LA PIÈCE DE LA RINGOUÈRE

Rayon d'affichage :
6km


Angélique Thomas
Chalot
12 Rue Girodeau
03 000 Moulins

VOLKSWIND

Décembre
2011

Projet éolien de Saint Martin de
Lamps
Plan d'ensemble
(P1E1bis à P1E3)

Echelle :
1/1 000e

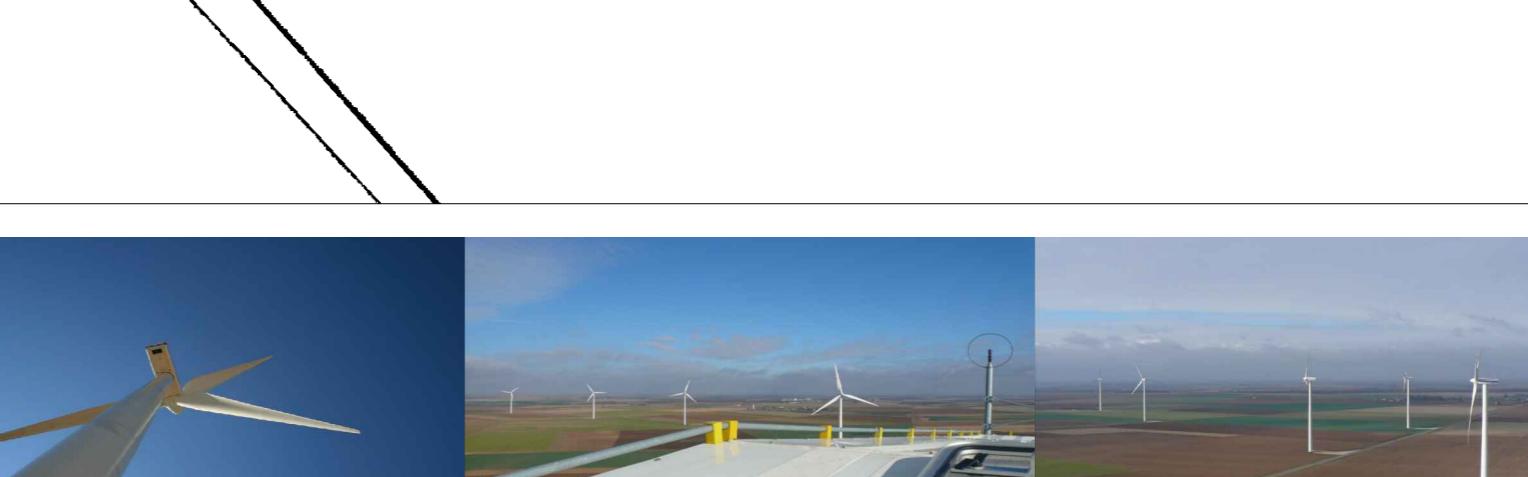

La Pièce de l'Etang rompu

Légende	
	Eolienne
E00	Nom éolienne
xx xx	Numéro de parcelle
	Aire de maintenance
	Sous-station
	Réseau électrique
—	Chemin

4

53