

RWE



Projet éolien Les Beaux Piliers

**Dossier Administratif – Annexe IV –
Cartes et Plans – Pièce 1.4.
Décembre 2024 –
version complétée en juin 2025**


PARC EOLIEN LES BEAUX PILIERS
50 rue Madame de Sanzillon
92110 CLICHY

Commune de Luçay-le-Libre (36)

RWE

Parc éolien "Les Beaux Piliers"

commune de Luçay-le-Libre, Indre (36)

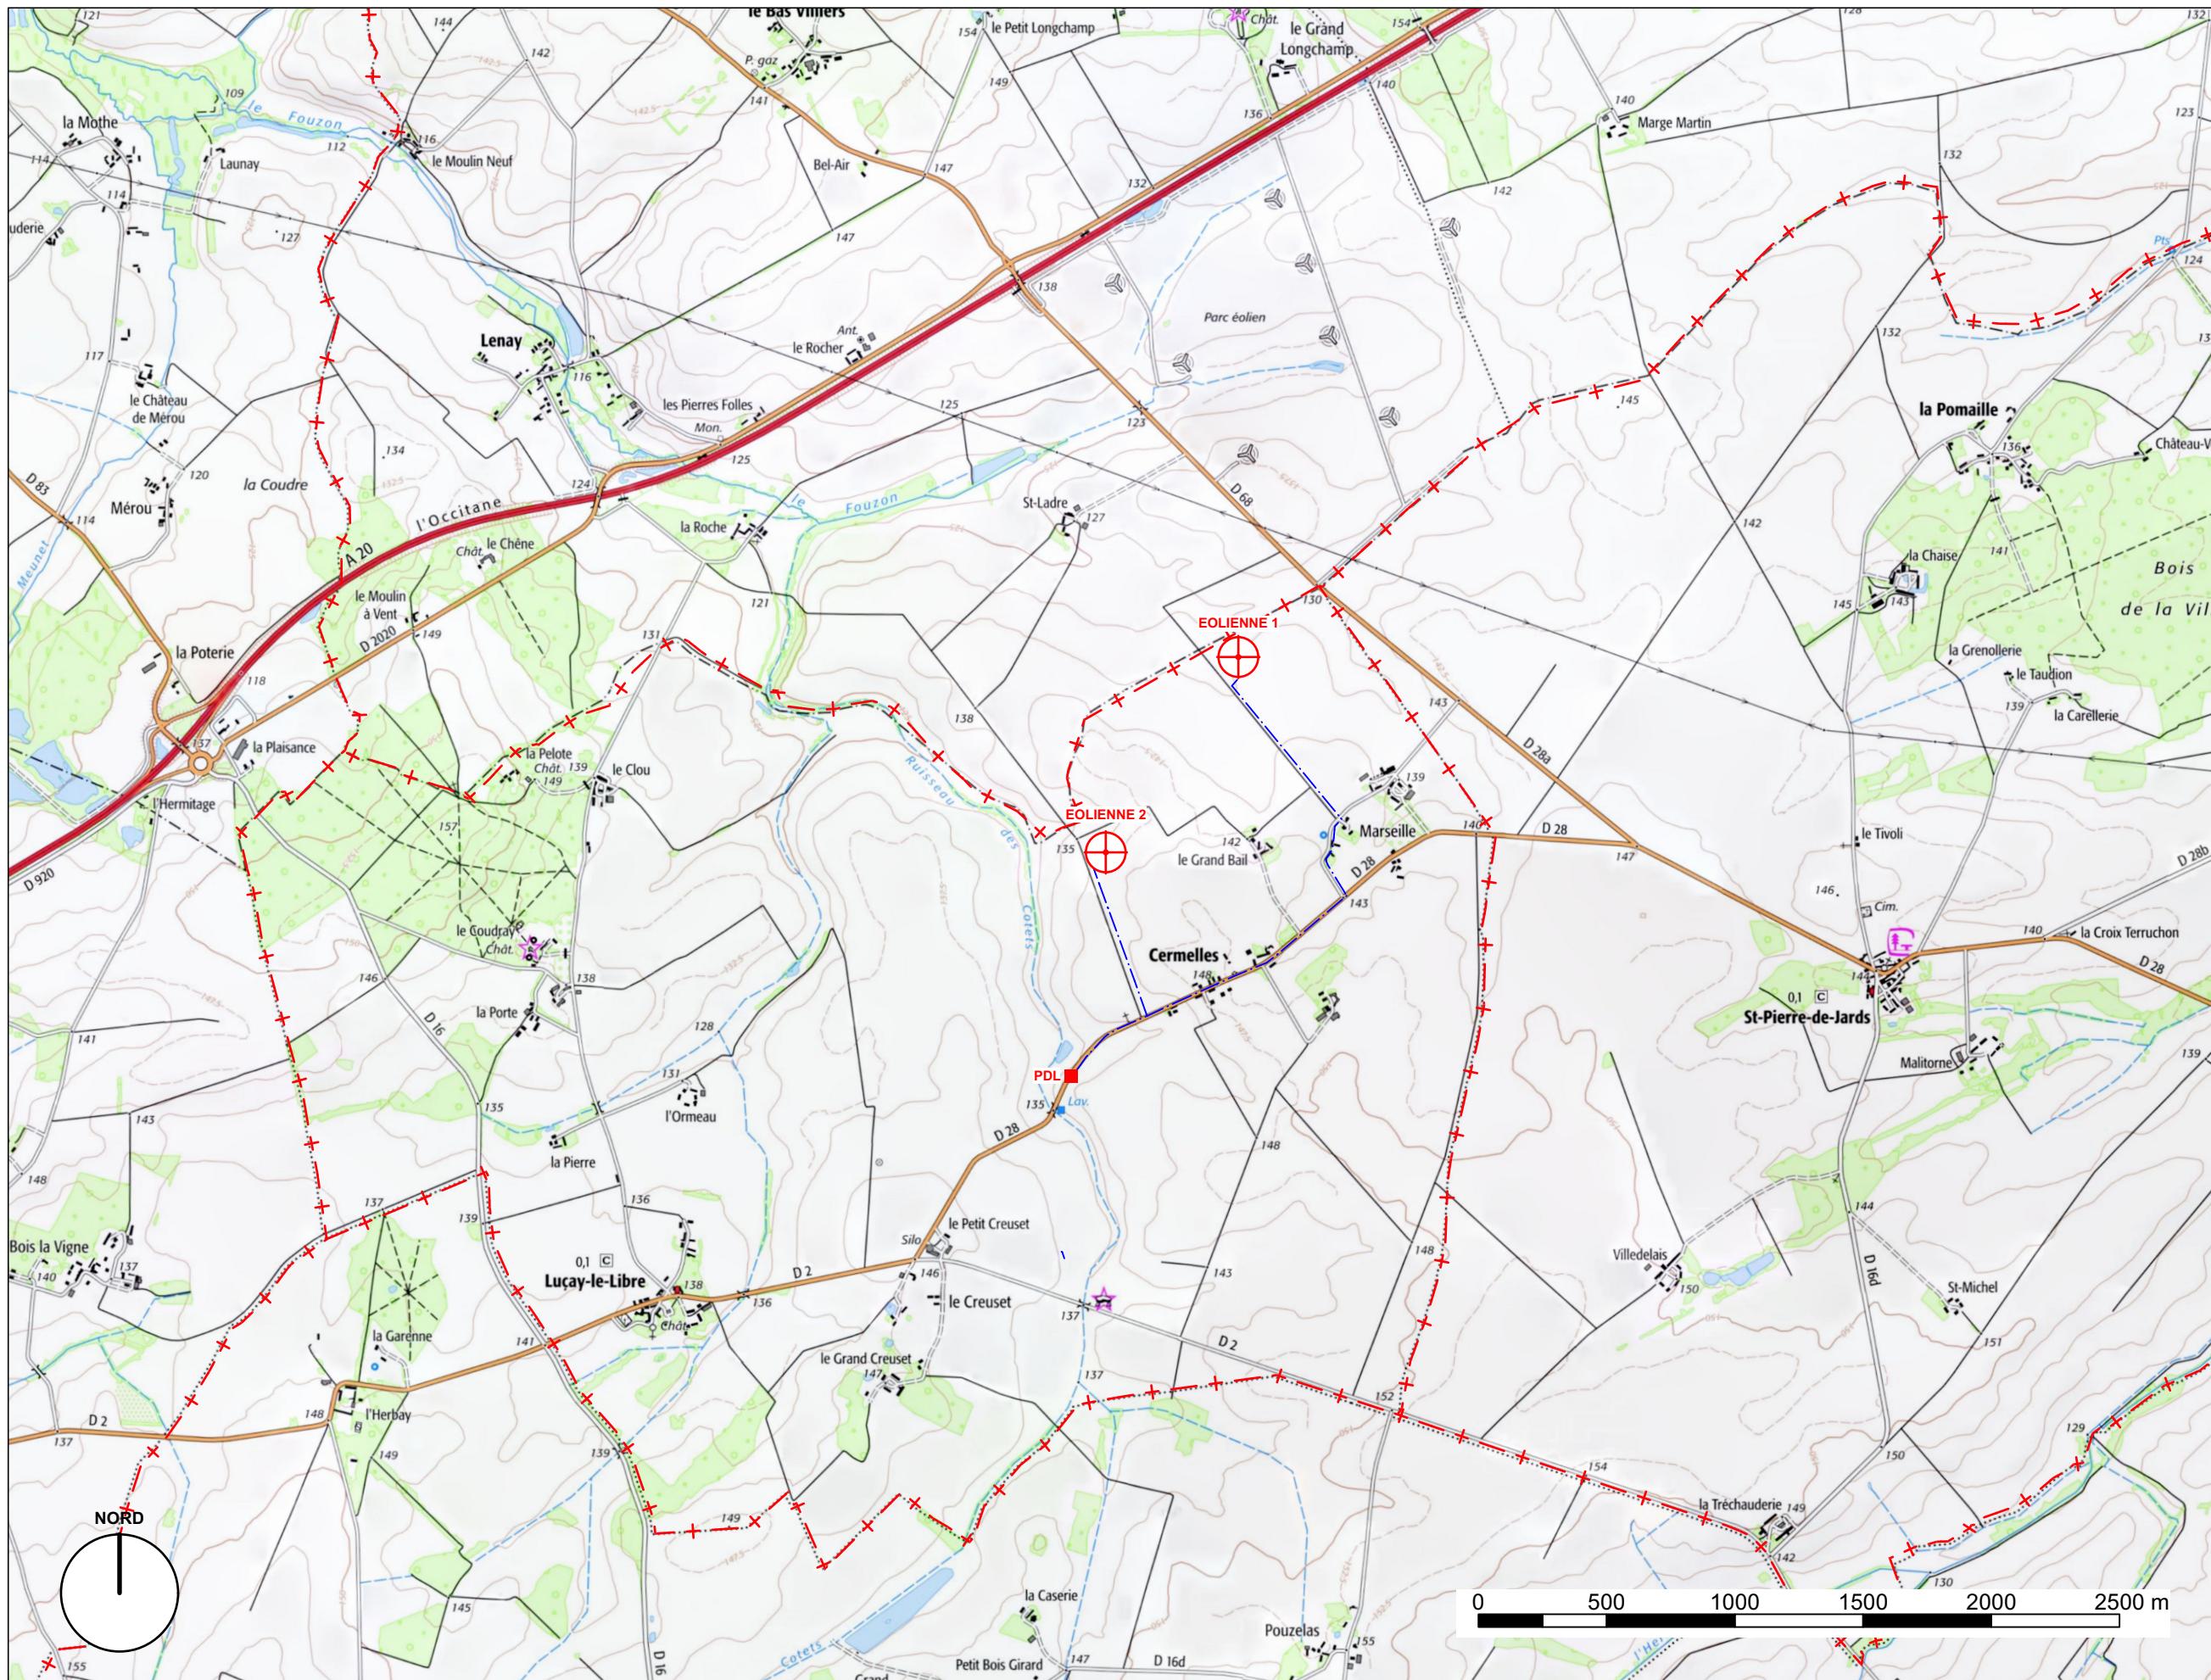

DOSSIER D' AUTORISATION ENVIRONNEMENTALE

PLAN DE SITUATION

Légende

-

- ## ■ POSTE DE LIVRAISON


- ## — — — TRACÉ PRÉVISIONNEL DU RÉSEAU ÉLECTRIQUE ENTERRÉ

- LIMITES COMMUNALES

Maitrise d'ouvrage

RWE Renouvelables France

PL 01
ISO A3
1:25000
DATE Septembre 2024

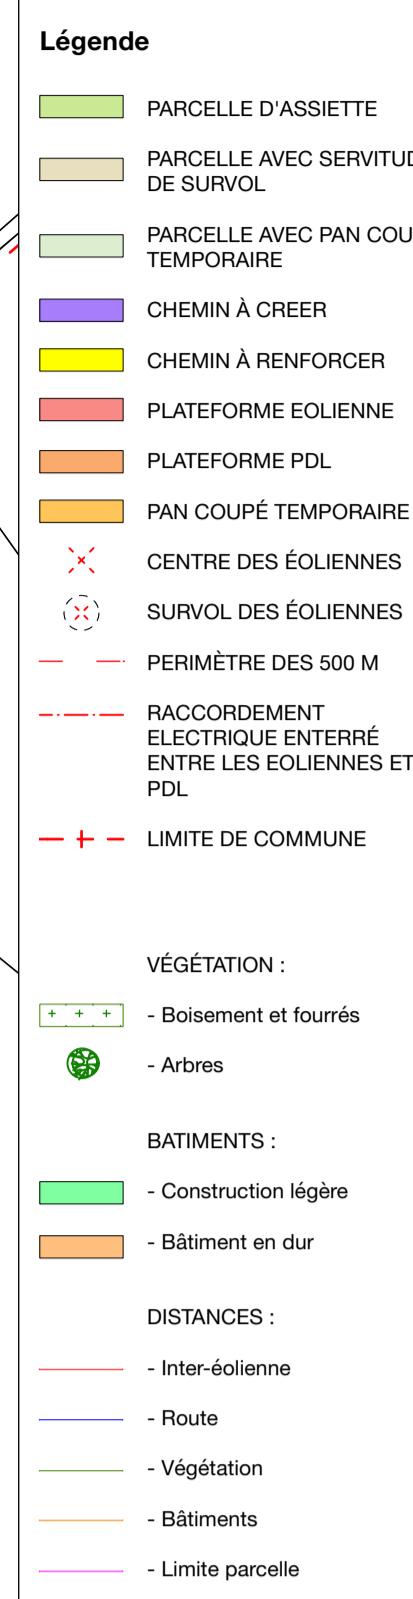Commune de
NOHANT-EN-GRACAYCommune de
SAINT-PIERRE
-DE-JARDSCommune de
LUCAY-LE-LIBRE

PERIMETRE 500 m

ZH 2

ZH 7

ZH 5

Section ZH

ZH 8

Section ZD

Section ZD

Section ZE

Section ZE


Section ZH

ZE 6

ZE 7

ZE 8

ZE 1

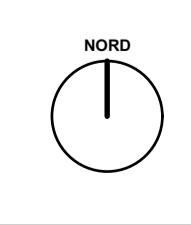

Parc éolien "Les Beaux Piliers"

commune de Luçay-le-Libre, Indre (36)

DOSSIER D'
AUTORISATION
ENVIRONNEMENTALE

PLAN DE REPÉRAGE

Légende

- PARCELLE D'ASSIETTE
- PARCELLE AVEC SERVITUDE DE SURVOL
- PARCELLE AVEC PAN COUPÉ TEMPORAIRE
- CHEMIN À CREER
- CHEMIN À RENFORCER
- PLATEFORME EOLIENNE
- PLATEFORME PDL
- PAN COUPÉ TEMPORAIRE

- CENTRE DES ÉOLIENNES
- SURVOL DES ÉOLIENNES
- PERIMÈTRE DES 500 M
- LIMITE DE COMMUNE

VÉGÉTATION :

- Boisement et fourrés
- Arbres


BATIMENTS :

- Construction légère
- Bâtiment en dur

Maitrise d'ouvrage

RWE Renouvelables France

PL 03
ISO A3
1:10000
DATE Septembre 2024

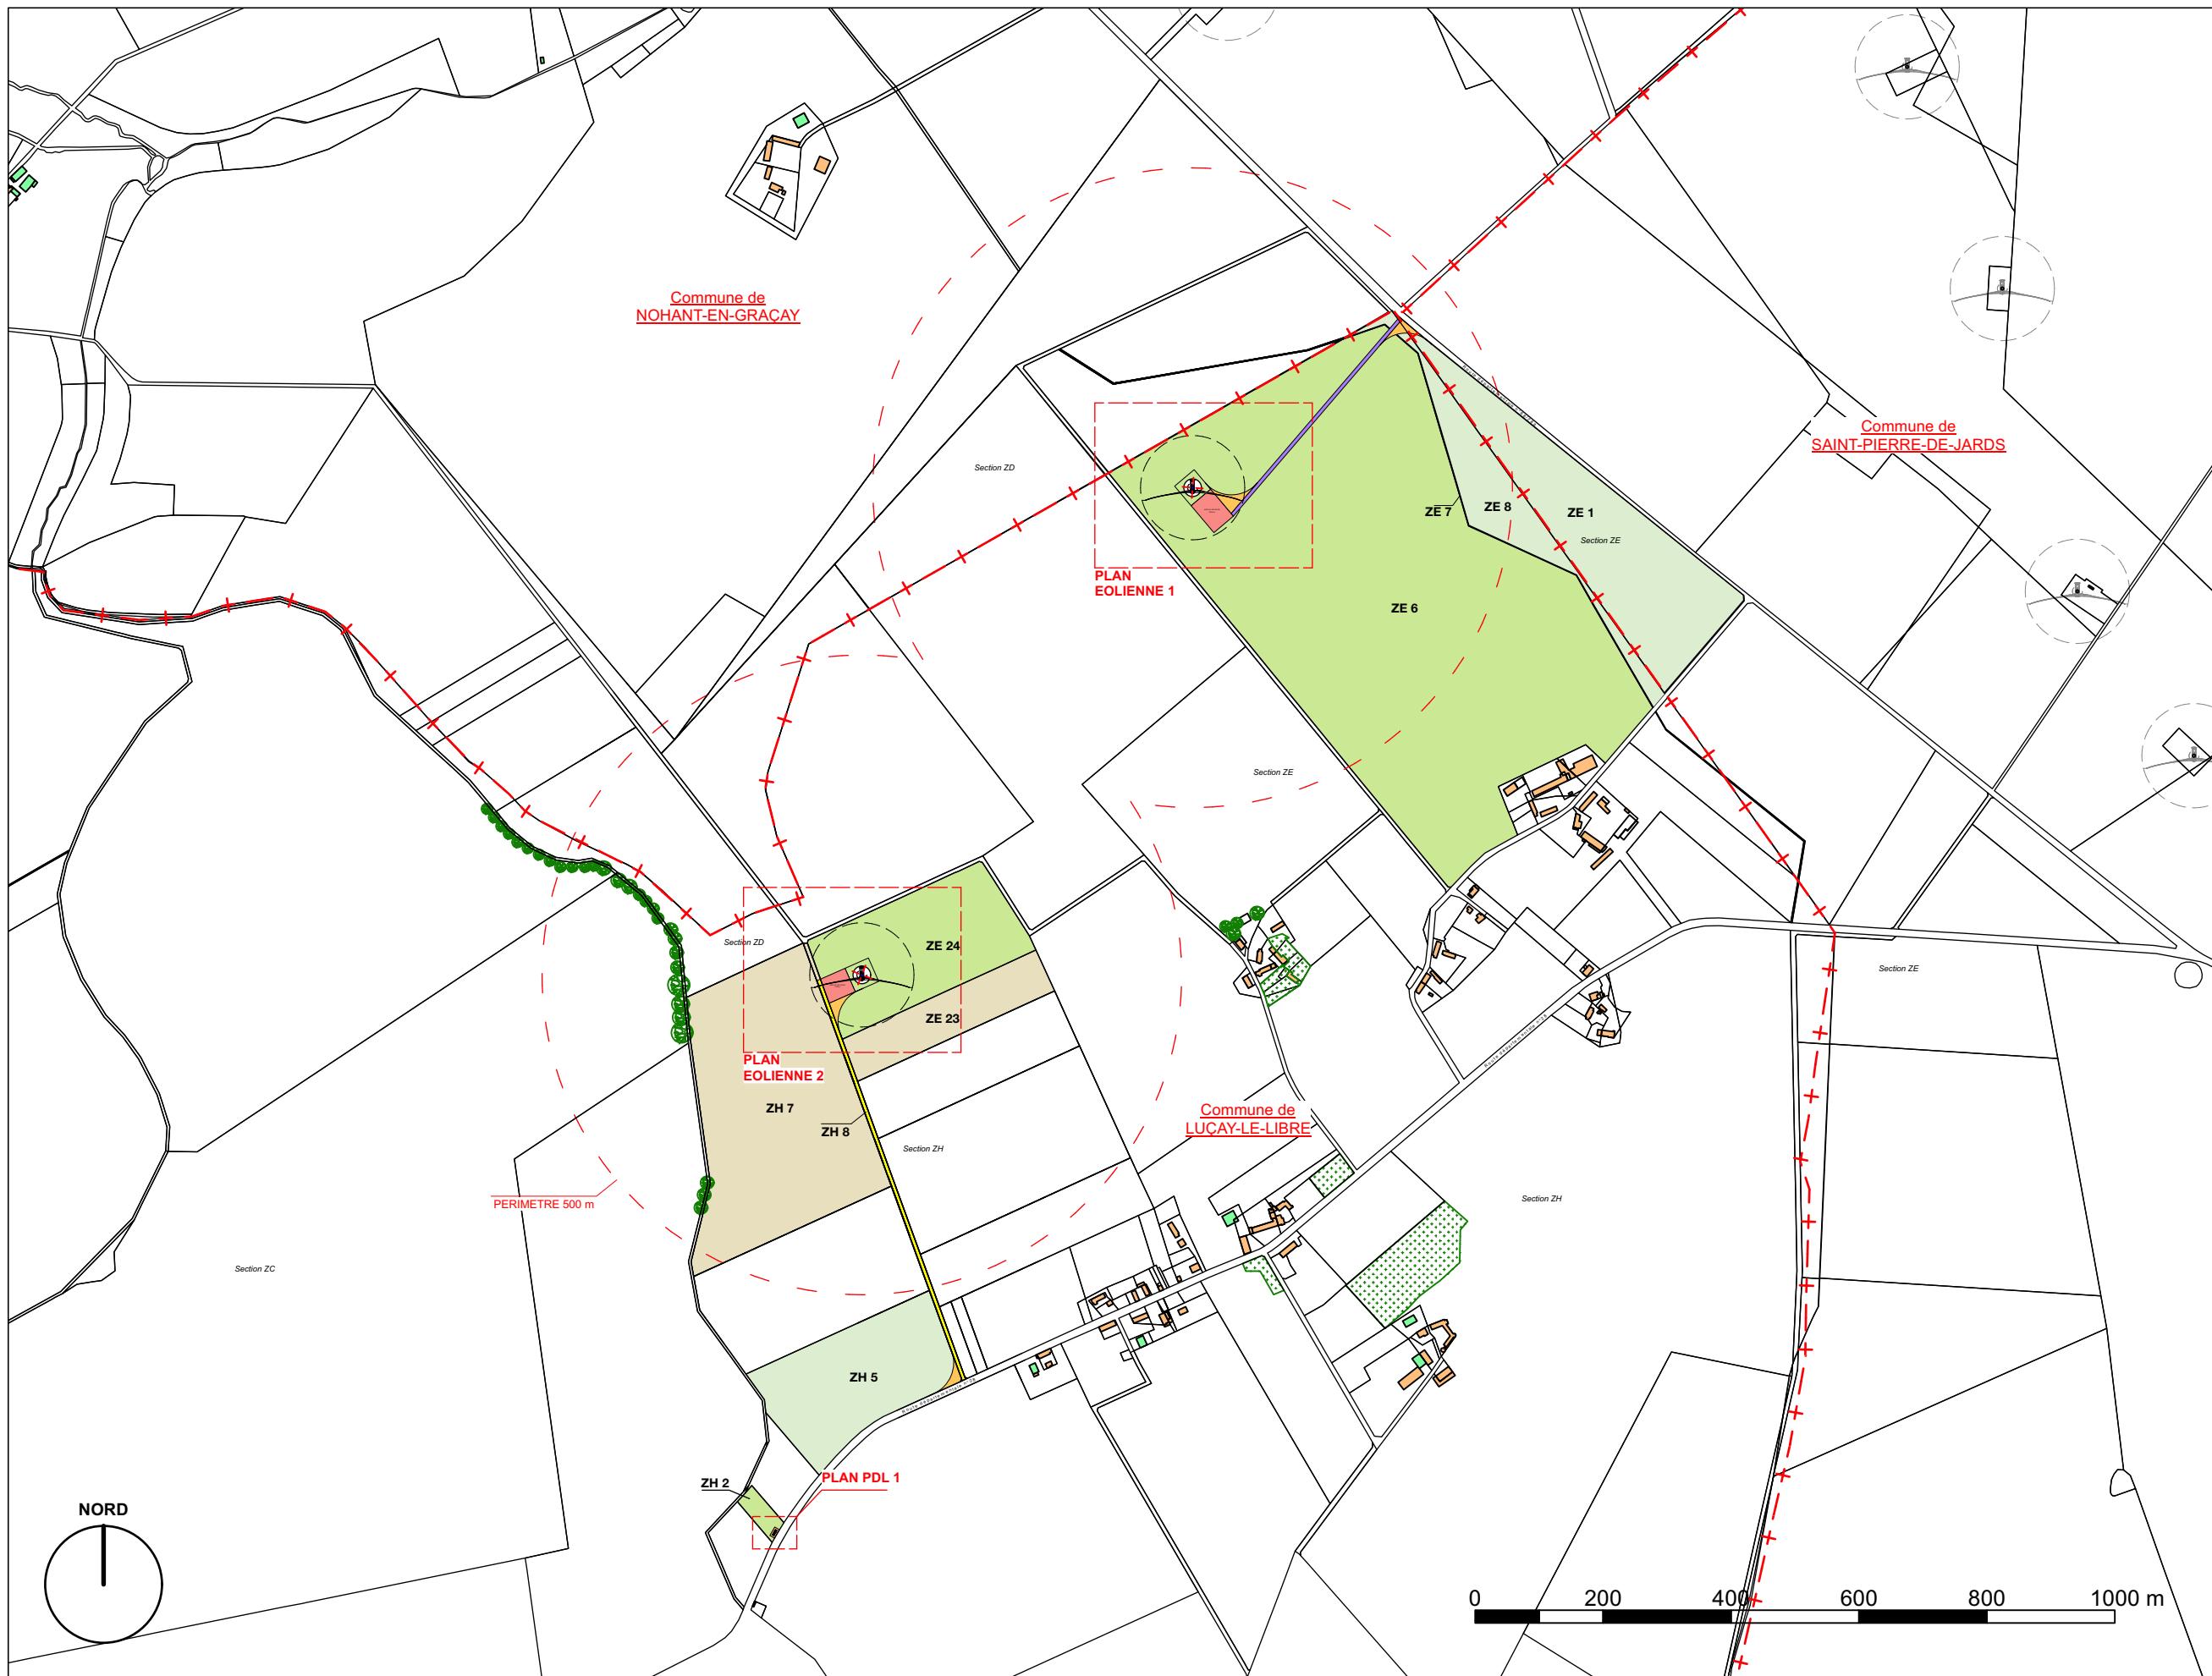

Parc éolien "Les Beaux Piliers"

commune de Luçay-le-Libre, Indre (36)

**DOSSIER D'
AUTORISATION
ENVIRONNEMENTALE**

EOLIENNE 1

Légende

- PARCELLE D'ASSIETTE
- PARCELLE AVEC SERVITUDE DE SURVOL
- PARCELLE AVEC PAN COUPÉ TEMPORAIRE
- CHEMIN À CREER
- CHEMIN À RENFORCER
- PLATEFORME EOLIENNE
- PLATEFORME PDL
- PAN COUPÉ TEMPORAIRE
- × CENTRE DE L'ÉOLIENNE
- ✖ SURVOL DE L'ÉOLIENNE
- + LIMITÉ COMMUNALE
- RÉSEAU ÉLECTRIQUE ENTERRÉ LIÉ AU PDL

Commune de
NOHANT-EN-GRAÇAY

Section ZD

ZD 12
Culture saisonnière

Commune de
LUÇAY-LE-LIBRE

Section ZE

ZE 6
Culture saisonnière

EOLIENNE 1
GABARIT 194,5M BOUT DE PALE

L93 619115.542 ; 6668131.543
WGS84 1°56'0.1190"E ; 47°6'30.7019"N

± 133,40

88

40

87

40

55

55

69

69

Parc éolien "Les Beaux Piliers"


commune de Luçay-le-Libre, Indre (36)

**DOSSIER D'
AUTORISATION
ENVIRONNEMENTALE**

EOLIENNE 2

Légende

- PARCELLE D'ASSIETTE
- PARCELLE AVEC SERVITUDE DE SURVOL
- PARCELLE AVEC PAN COUPÉ TEMPORAIRE
- CHEMIN À CREER
- CHEMIN À RENFORCER
- PLATEFORME EOLIENNE
- PLATEFORME PDL
- PAN COUPÉ TEMPORAIRE
- × CENTRE DE L'ÉOLIENNE
- SURVOL DE L'ÉOLIENNE
- +— LIMITÉ COMMUNALE
- RÉSEAU ÉLECTRIQUE ENTERRÉ LIÉ AU PDL

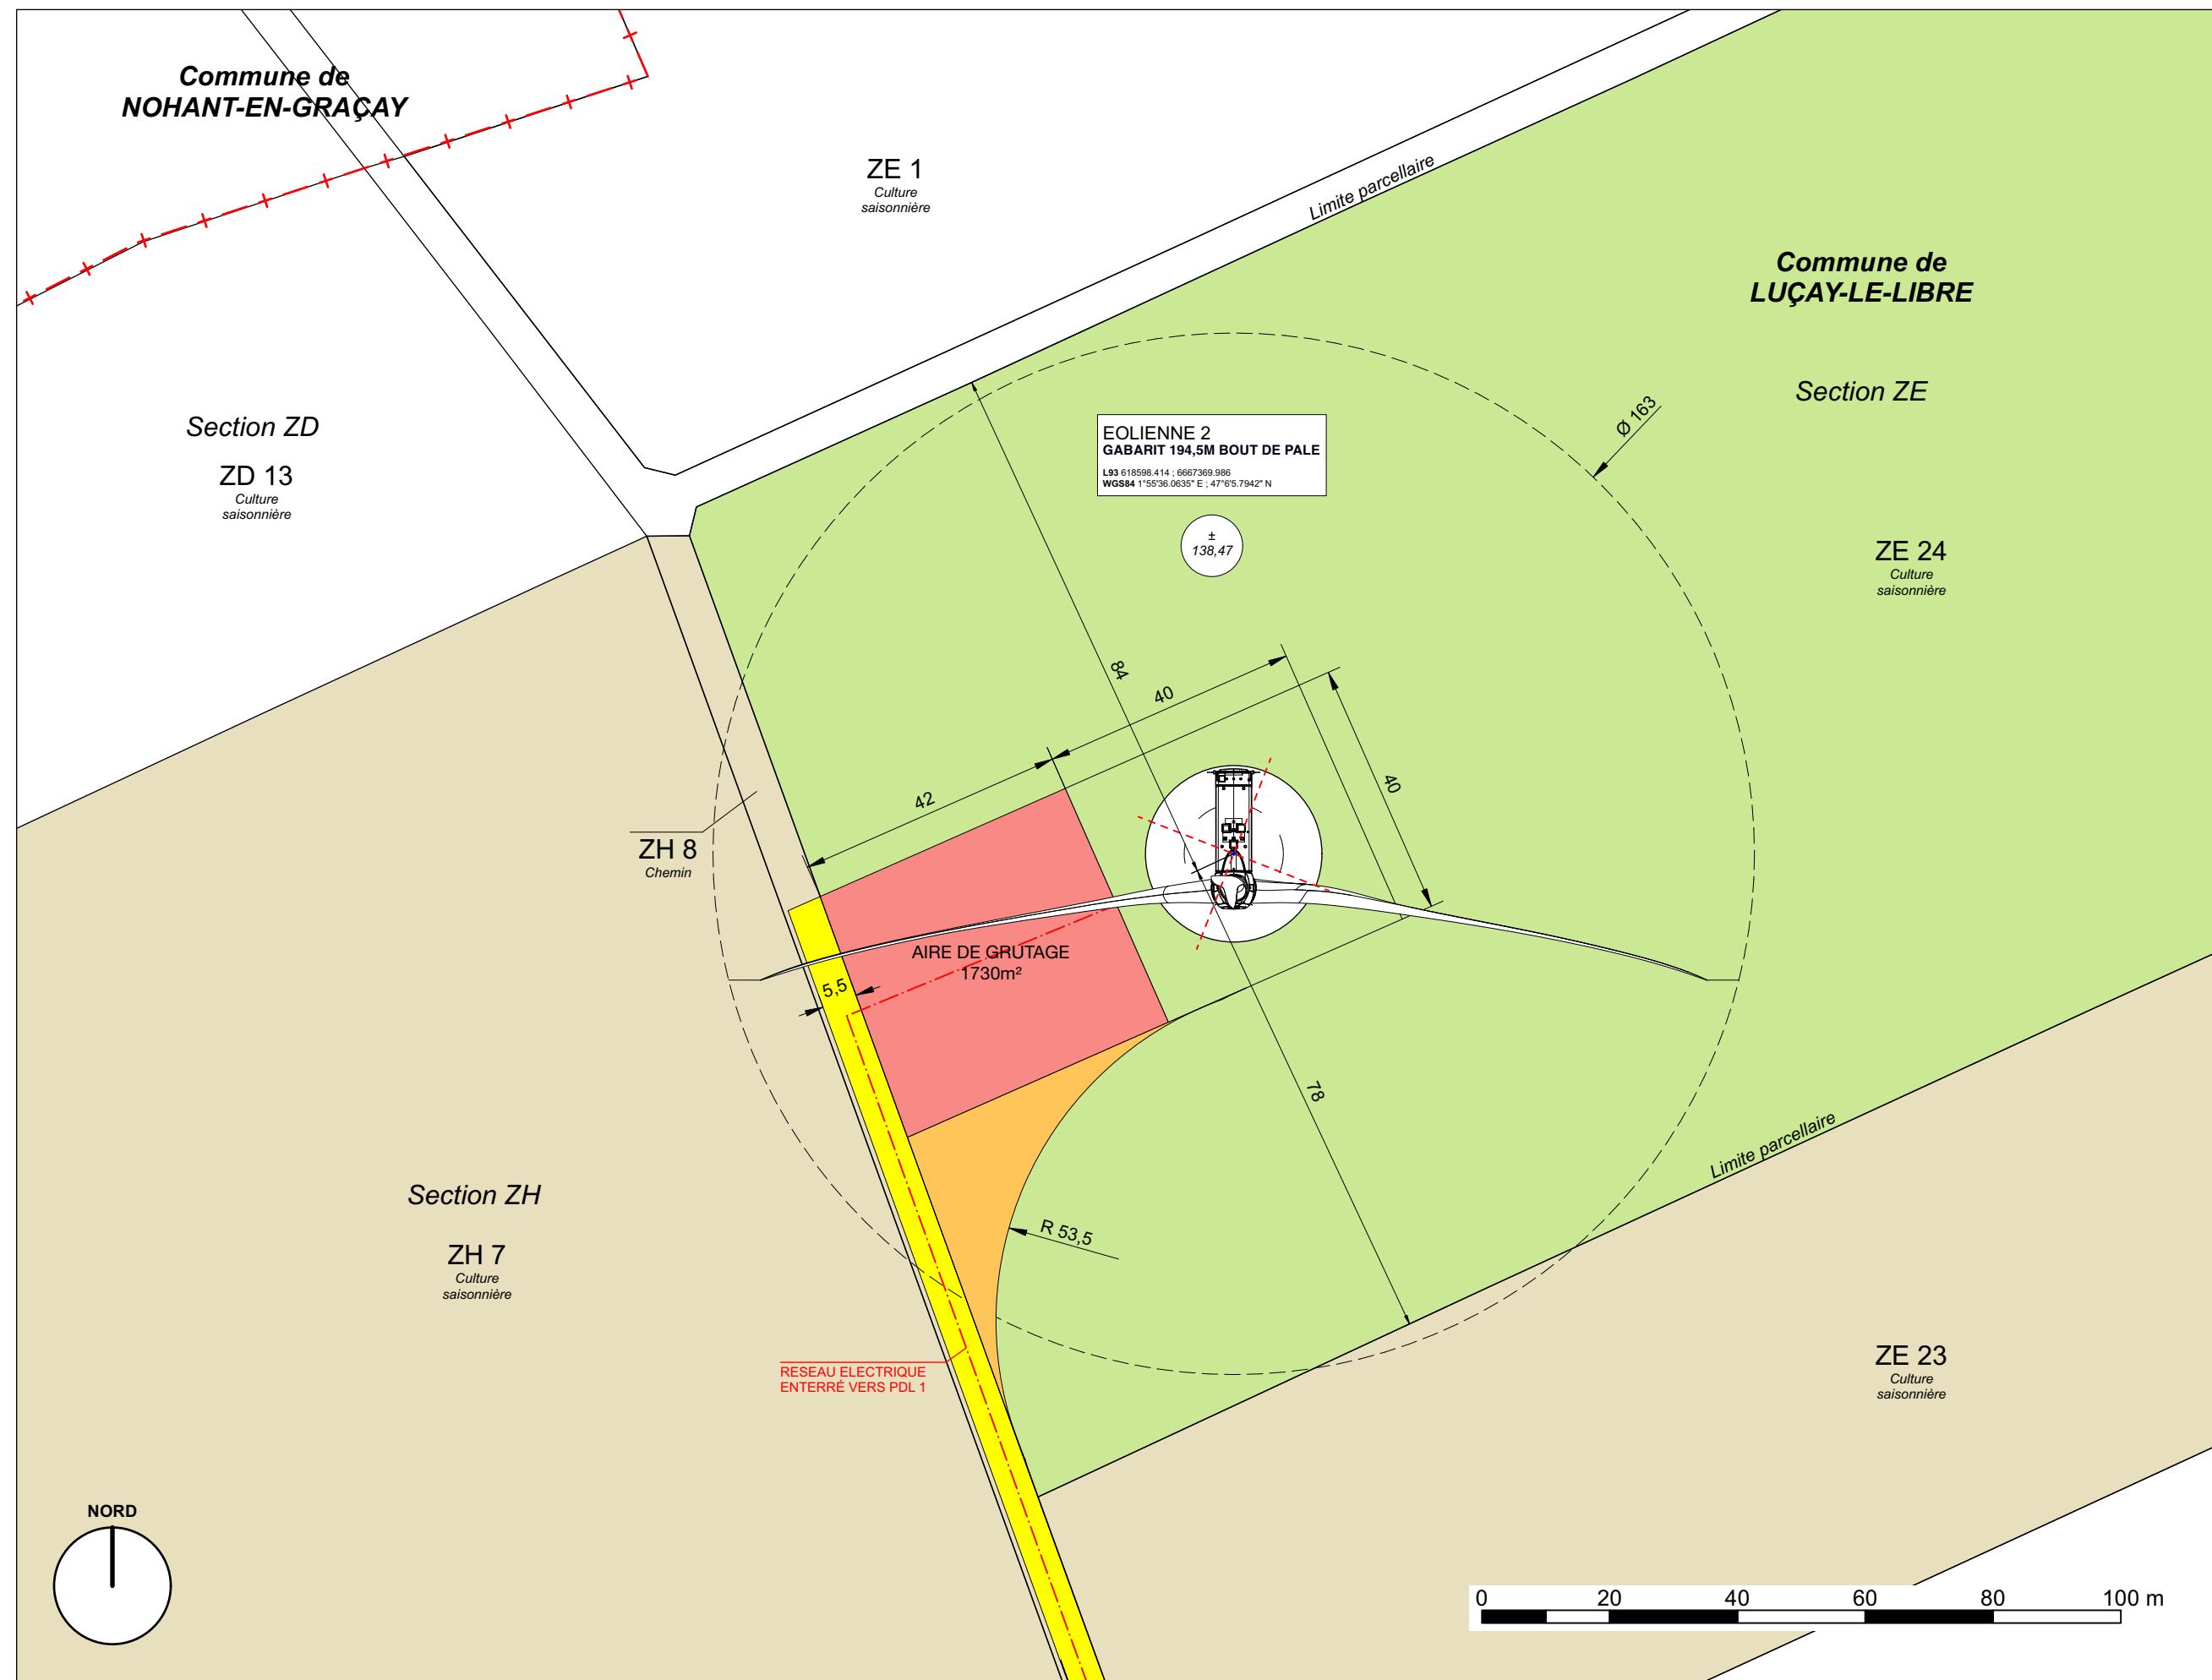

Parc éolien "Les Beaux Piliers"

commune de Luçay-le-Libre, Indre (36)

**DOSSIER D'
AUTORISATION
ENVIRONNEMENTALE**

POSTE DE LIVRAISON

Légende


- PARCELLE D'ASSIETTE
- PARCELLE AVEC SERVITUDE DE SURVOL
- PARCELLE PAN COUPÉ TEMPORAIRE
- CHEMIN À CREER
- CHEMIN À RENFORCER
- PLATEFORME EOLIENNE
- PLATEFORME PDL
- PAN COUPÉ TEMPORAIRE
- LIMITE DE COMMUNE
- CENTRE DE L'ÉOLIENNE
- SURVOL DE L'ÉOLIENNE
- RÉSEAU ÉLECTRIQUE ENTERRÉ VERS E1 ET E2
- CONSTRUCTION LÉGÈRE
- BÂTIMENT EN DUR

Commune de
LUÇAY-LE-LIBRE

Section ZH

ZH 35
Culture saisonnière

ZH 1
Culture saisonnière

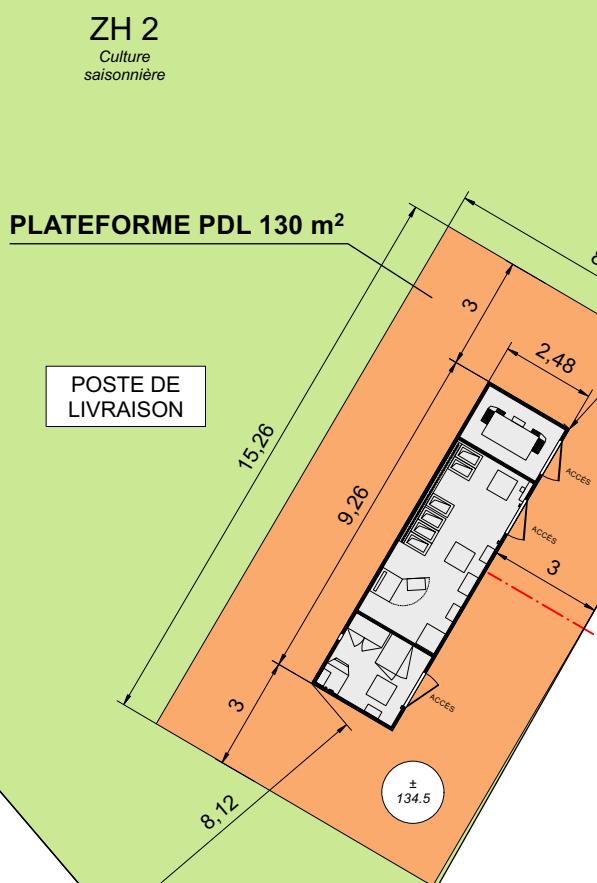

0 5 10 15 20 m

Maitrise d'ouvrage

RWE Renouvelables France

PL 06
ISO A3
1:200
DATE Septembre 2024

