


COUPE AU DROIT DU QUAI 7

ZONE DE RAMASSAGE DES BENNES

QUAI DE CHARGEMENT

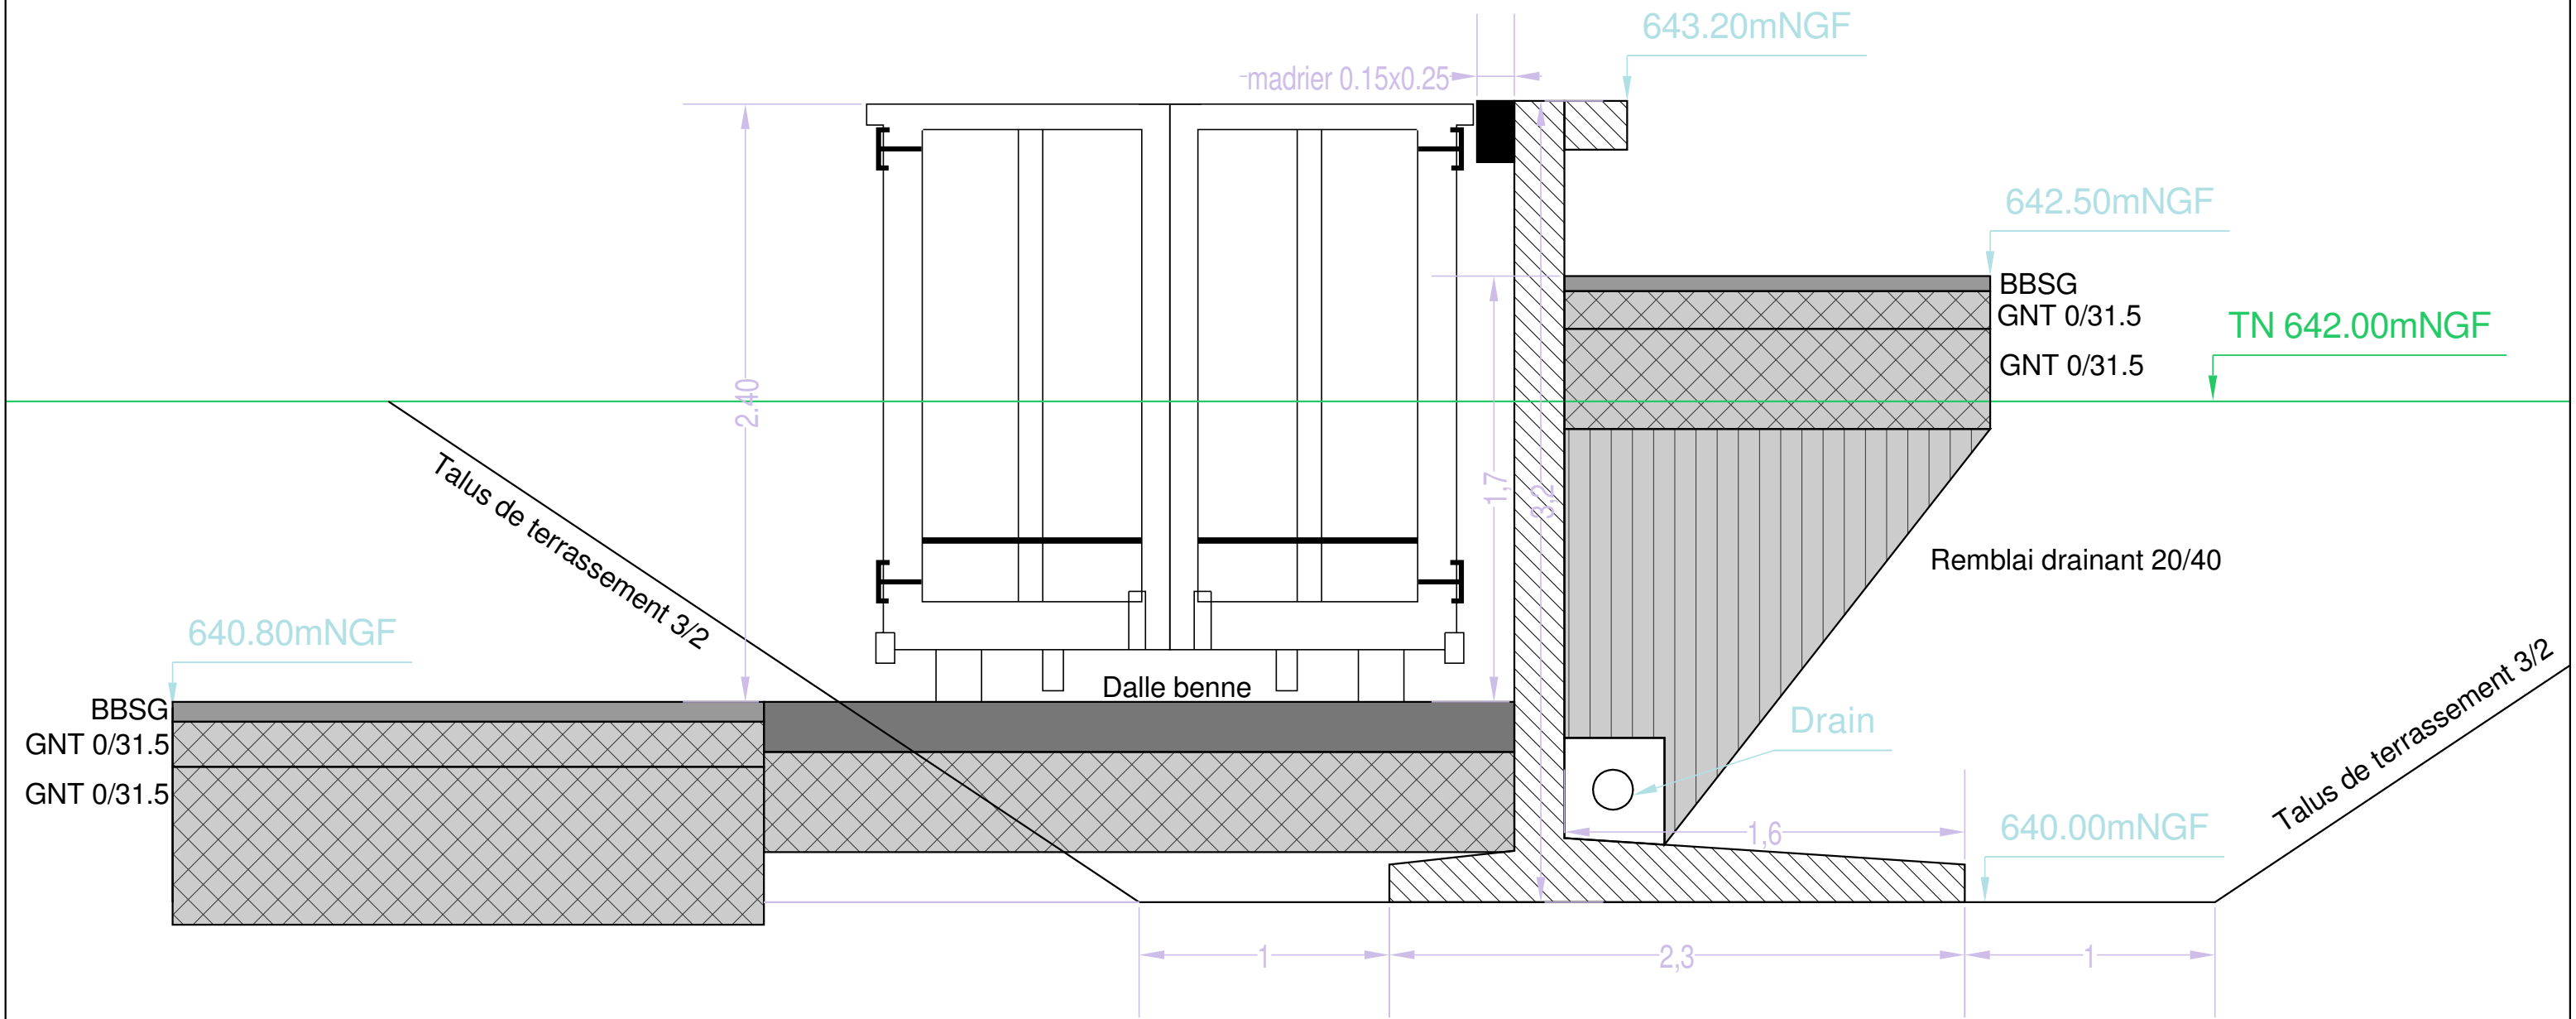

Agence de RODEZ
38, Route de Séverac
12 850 ONET LE CHATEAU
Téléphone : 05 65 68 13 59
E-mail: cm-rodéz@cabinet-merlin.fr

01241514S-143-AVP-PG-1-005

Ind.: B



Maître d'Ouvrage:
RODEZ AGGLOMERATION
17 Rue Aristide Briand - CS53531
12035 RODEZCEDEX 9

PROJET :

DECHETERIE SUD

PLAN :

COUPE TYPE QUAI

ECHELLE: 1/25°

Etabli par :
S. MALATERRE

Vérifié par :
A. AUGEREAU

Date :
02/2025

FAISA
EP
AVP
PRO
DCE
EXE