


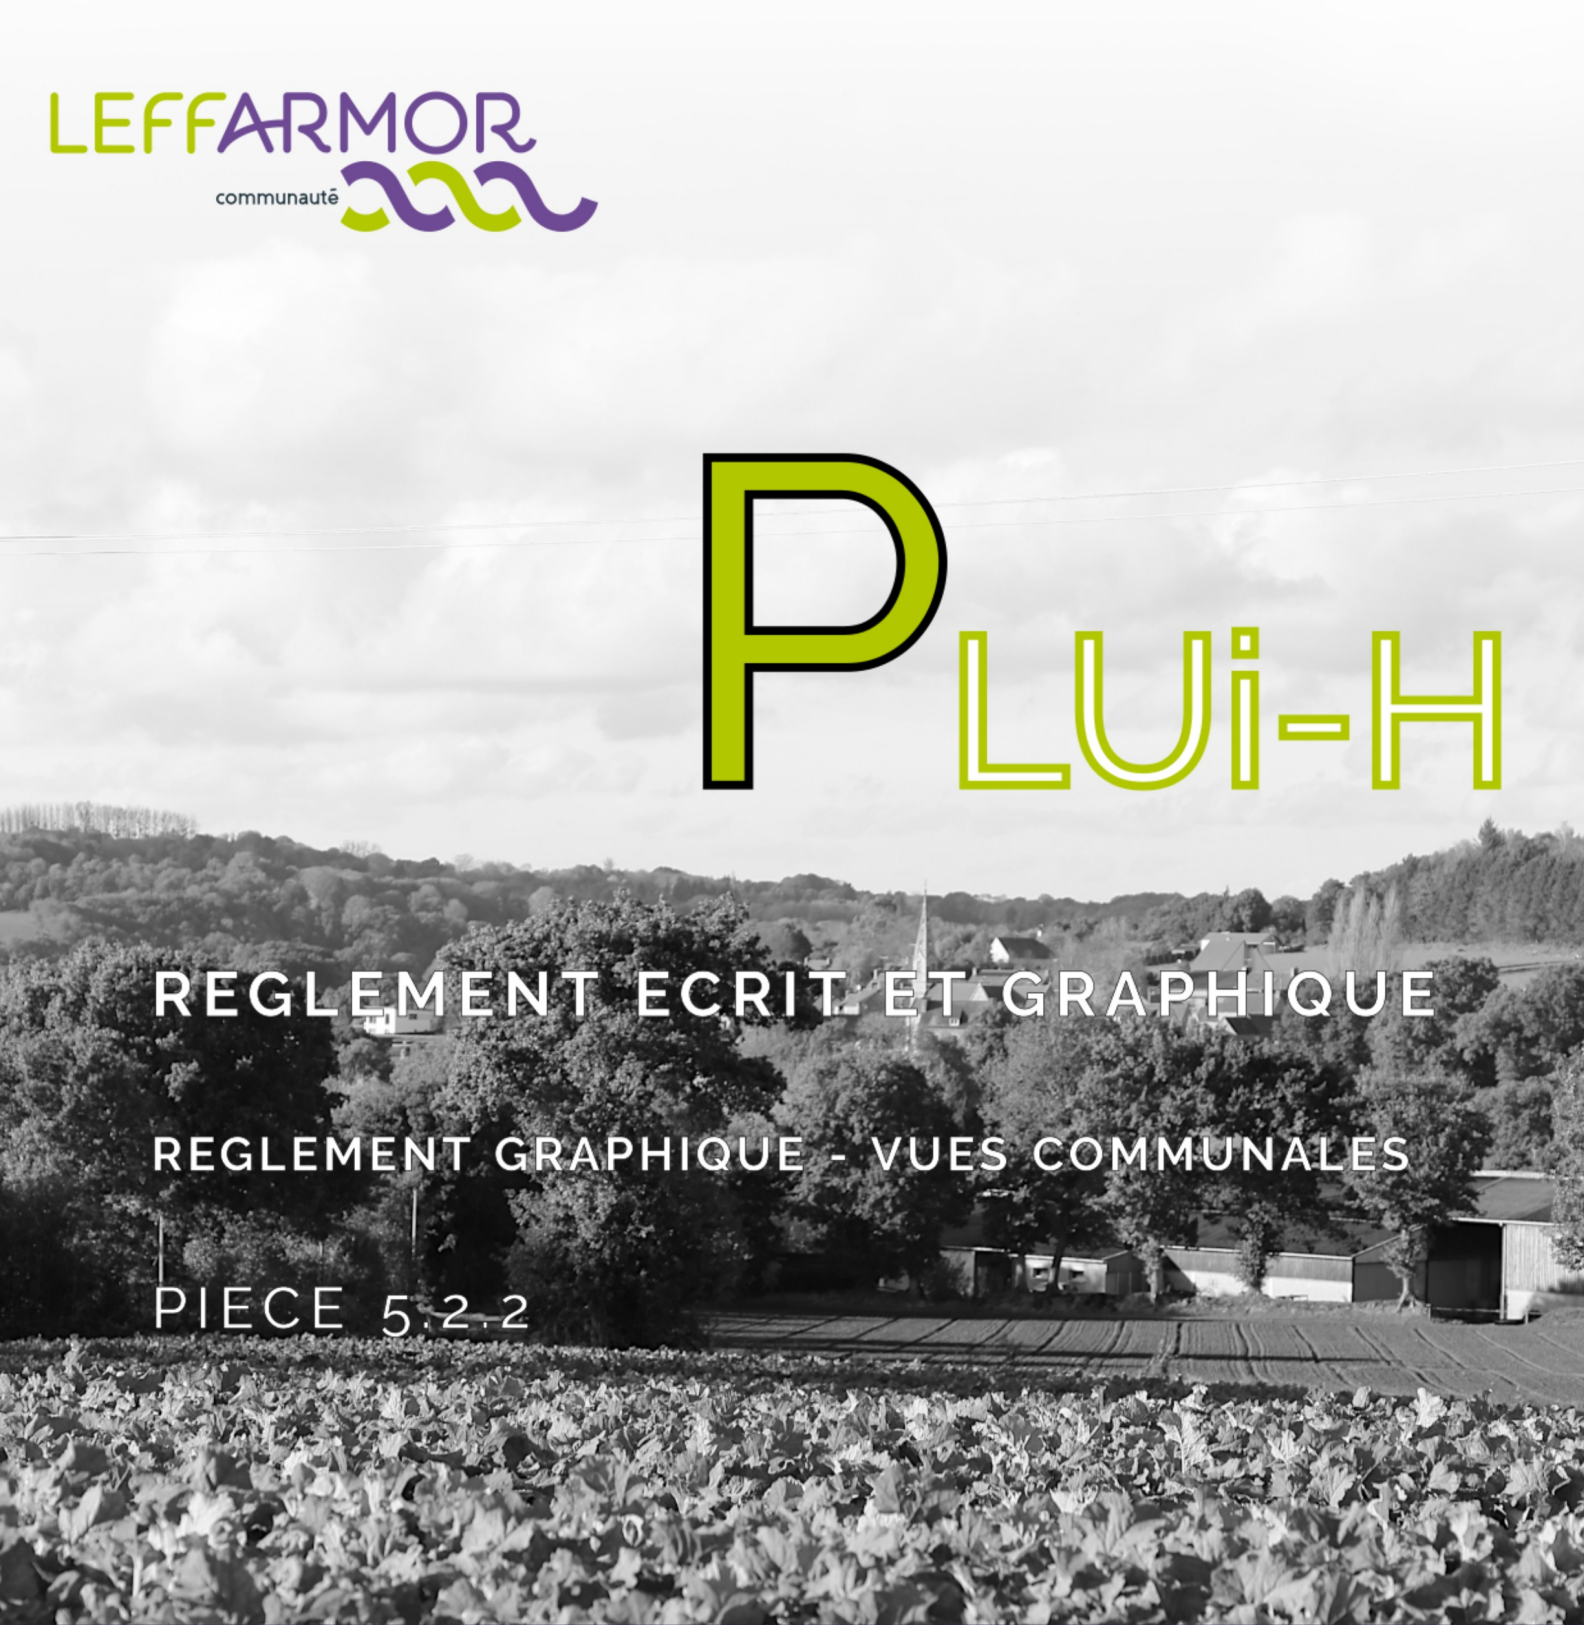

REGLEMENT ECRIT ET GRAPHIQUE
REGLEMENT GRAPHIQUE - VUES COMMUNALES
PIECE 5-2-2

BOURG - BOQUEHO
Règlement graphique arrêté en conseil communautaire le
8 juillet 2025
Plan Local d'Urbanisme Intercommunal valant Programme Local de l'Habitat

Zones

UA	UA
UAc	UAc
UB	UB
UC	UC
UD	UD
UE	UE
Ugdv	Ugdv
UL	UL
UY	UY
A	A
Ap	Ap
AY	AY
N	N
Nc	Nc
Ni	Ni
Nl	Nl
Np	Np
Nr	Nr
1AU	1AU
1AUe	1AUe
1AUy	1AUy
2AU	2AU
2AUe	2AUe
2AUy	2AUy

Mixité fonctionnelle

P	Périmètres de centralité commerciale
Ls	Lineaire commercial souple
Lr	Lineaire commercial strict

Qualité architecturale, urbaine et paysagère

EC	Espaces Boisés Classés
EP	Espaces verts protégés
ZH	Zone humide
HT	Hales et talus à protéger
M	Mur à protéger
AR	Arbre remarquable
PA	Elément de patrimoine bâti ou archéologique à protéger

Loi littorale

BL	Bande littorale des 100 m
EP	Espaces proches du rivage

Divers

ER	Emplacement réservés
SO	secteurs OAP
SD	Secteurs OAP densification
SP	Secteurs protégés en raison de la richesse du sol ou du sous-sol L 151-34 2R°
M	Marge de recul
CD	Changement de destination
CA	Changement de destination hangar agricole

Bâtiments

P	principaux
A	annexes

