


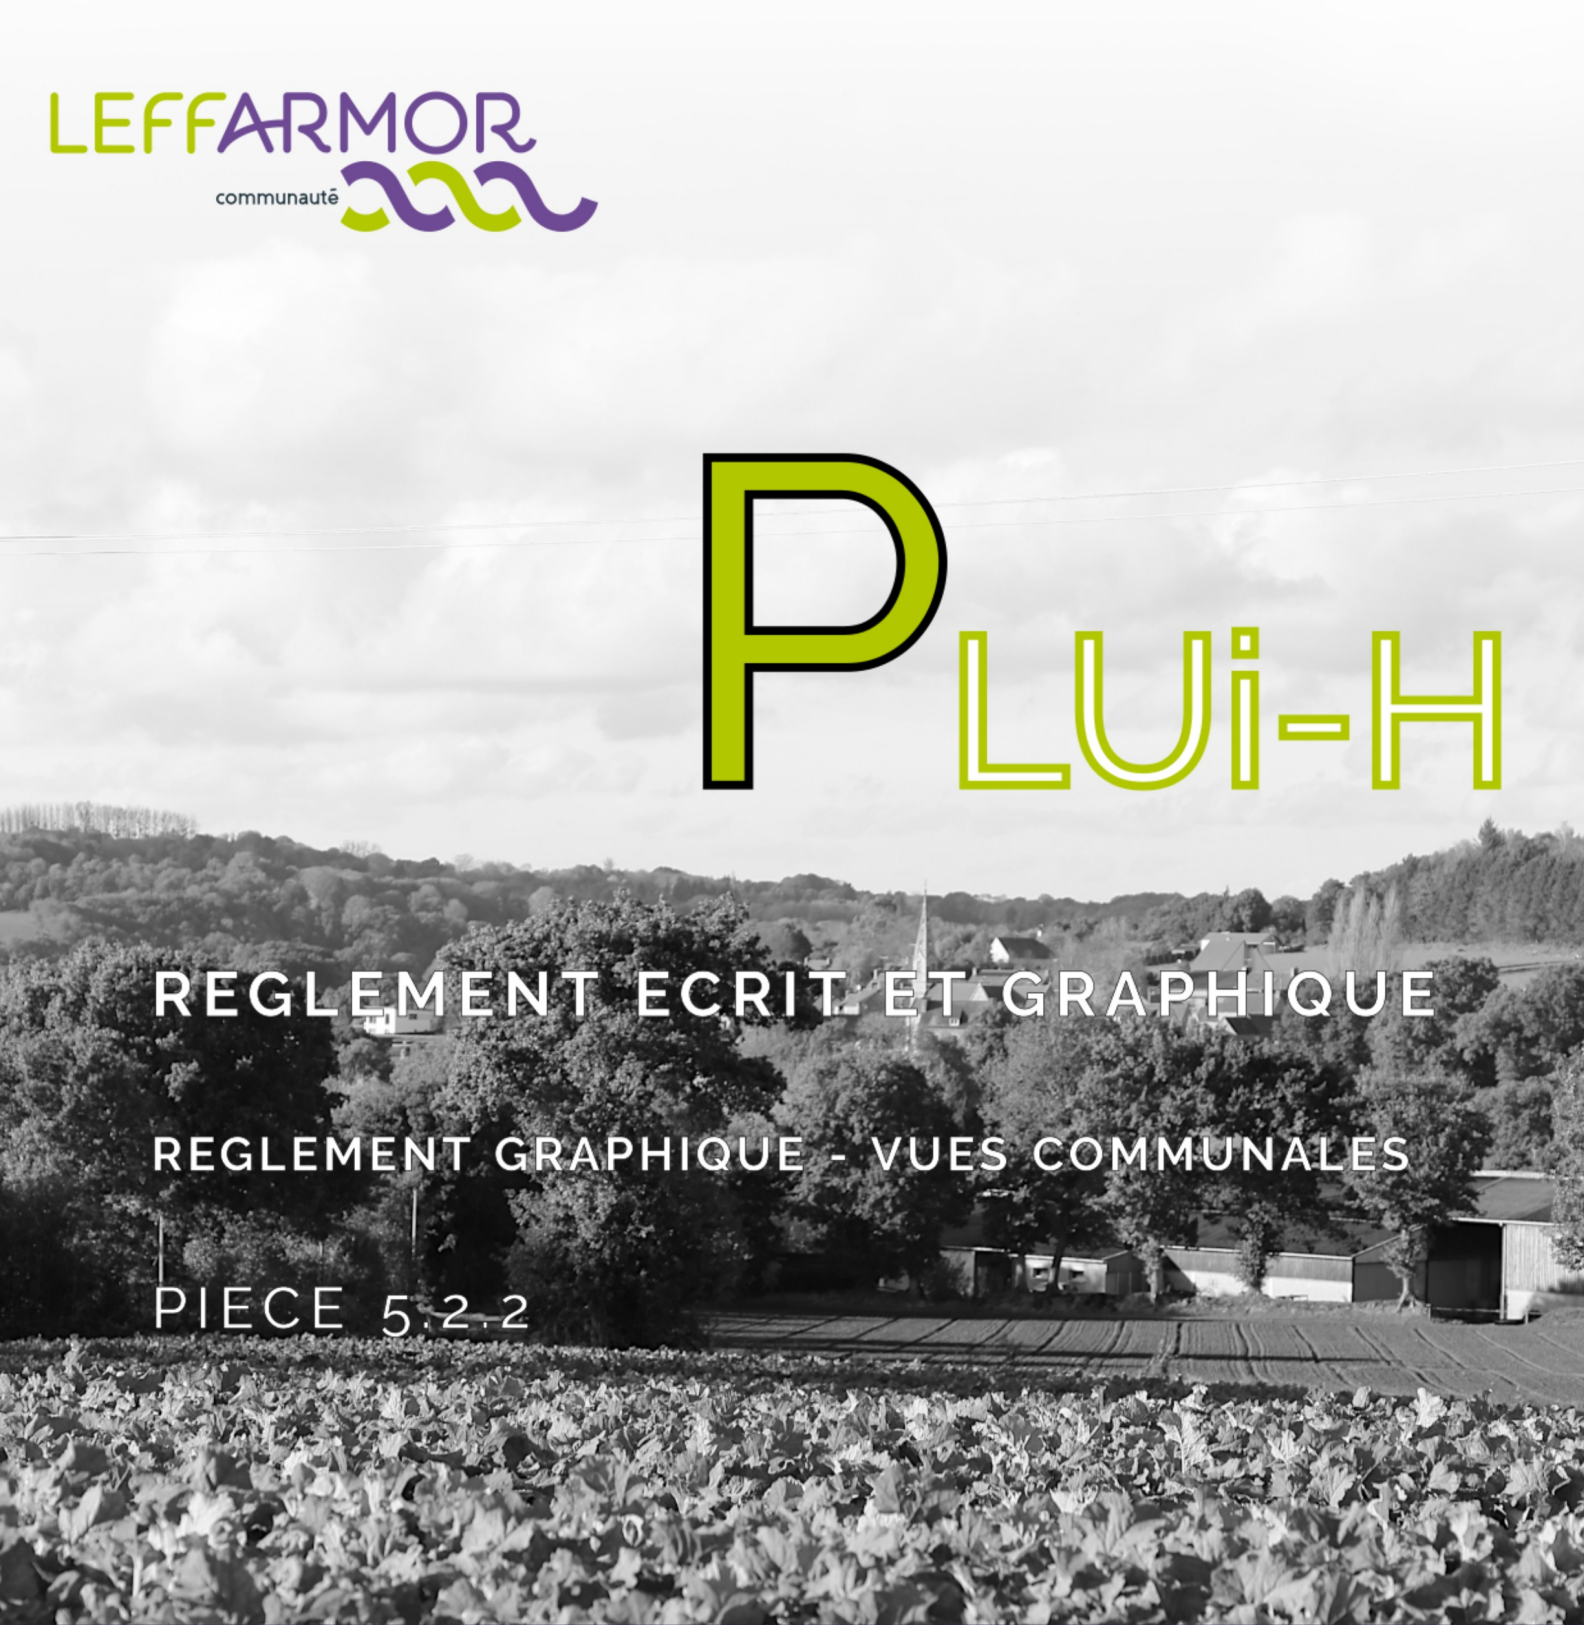

PLUi-H

REGLEMENT ECRIT ET GRAPHIQUE
REGLEMENT GRAPHIQUE - VUES COMMUNALES
PIECE 5-2-2

BOURG - CHÂTELAUDREN-PLOUAGAT
Règlement graphique arrêté en conseil communautaire le
8 juillet 2025



Plan Local d'Urbanisme Intercommunal valant Programme Local de l'Habitat

Zones

UA

UAc

UB

UC

UD

UE

Ugdv

UL

UY

A

Ap

AY

N

Nc

Ni

Np

Nr

1AU

1AUJ

1AUy

2AU

2AUJ

2AUy

Mixité fonctionnelle

P

L

S

Qualité architecturale, urbaine et paysagère

EBC

EP

ZH

H

M

AR

EPB

Loi littorale

BL

EP

Divers

ER

SO

SD

SR

CD

CH

CA

BA

BA

